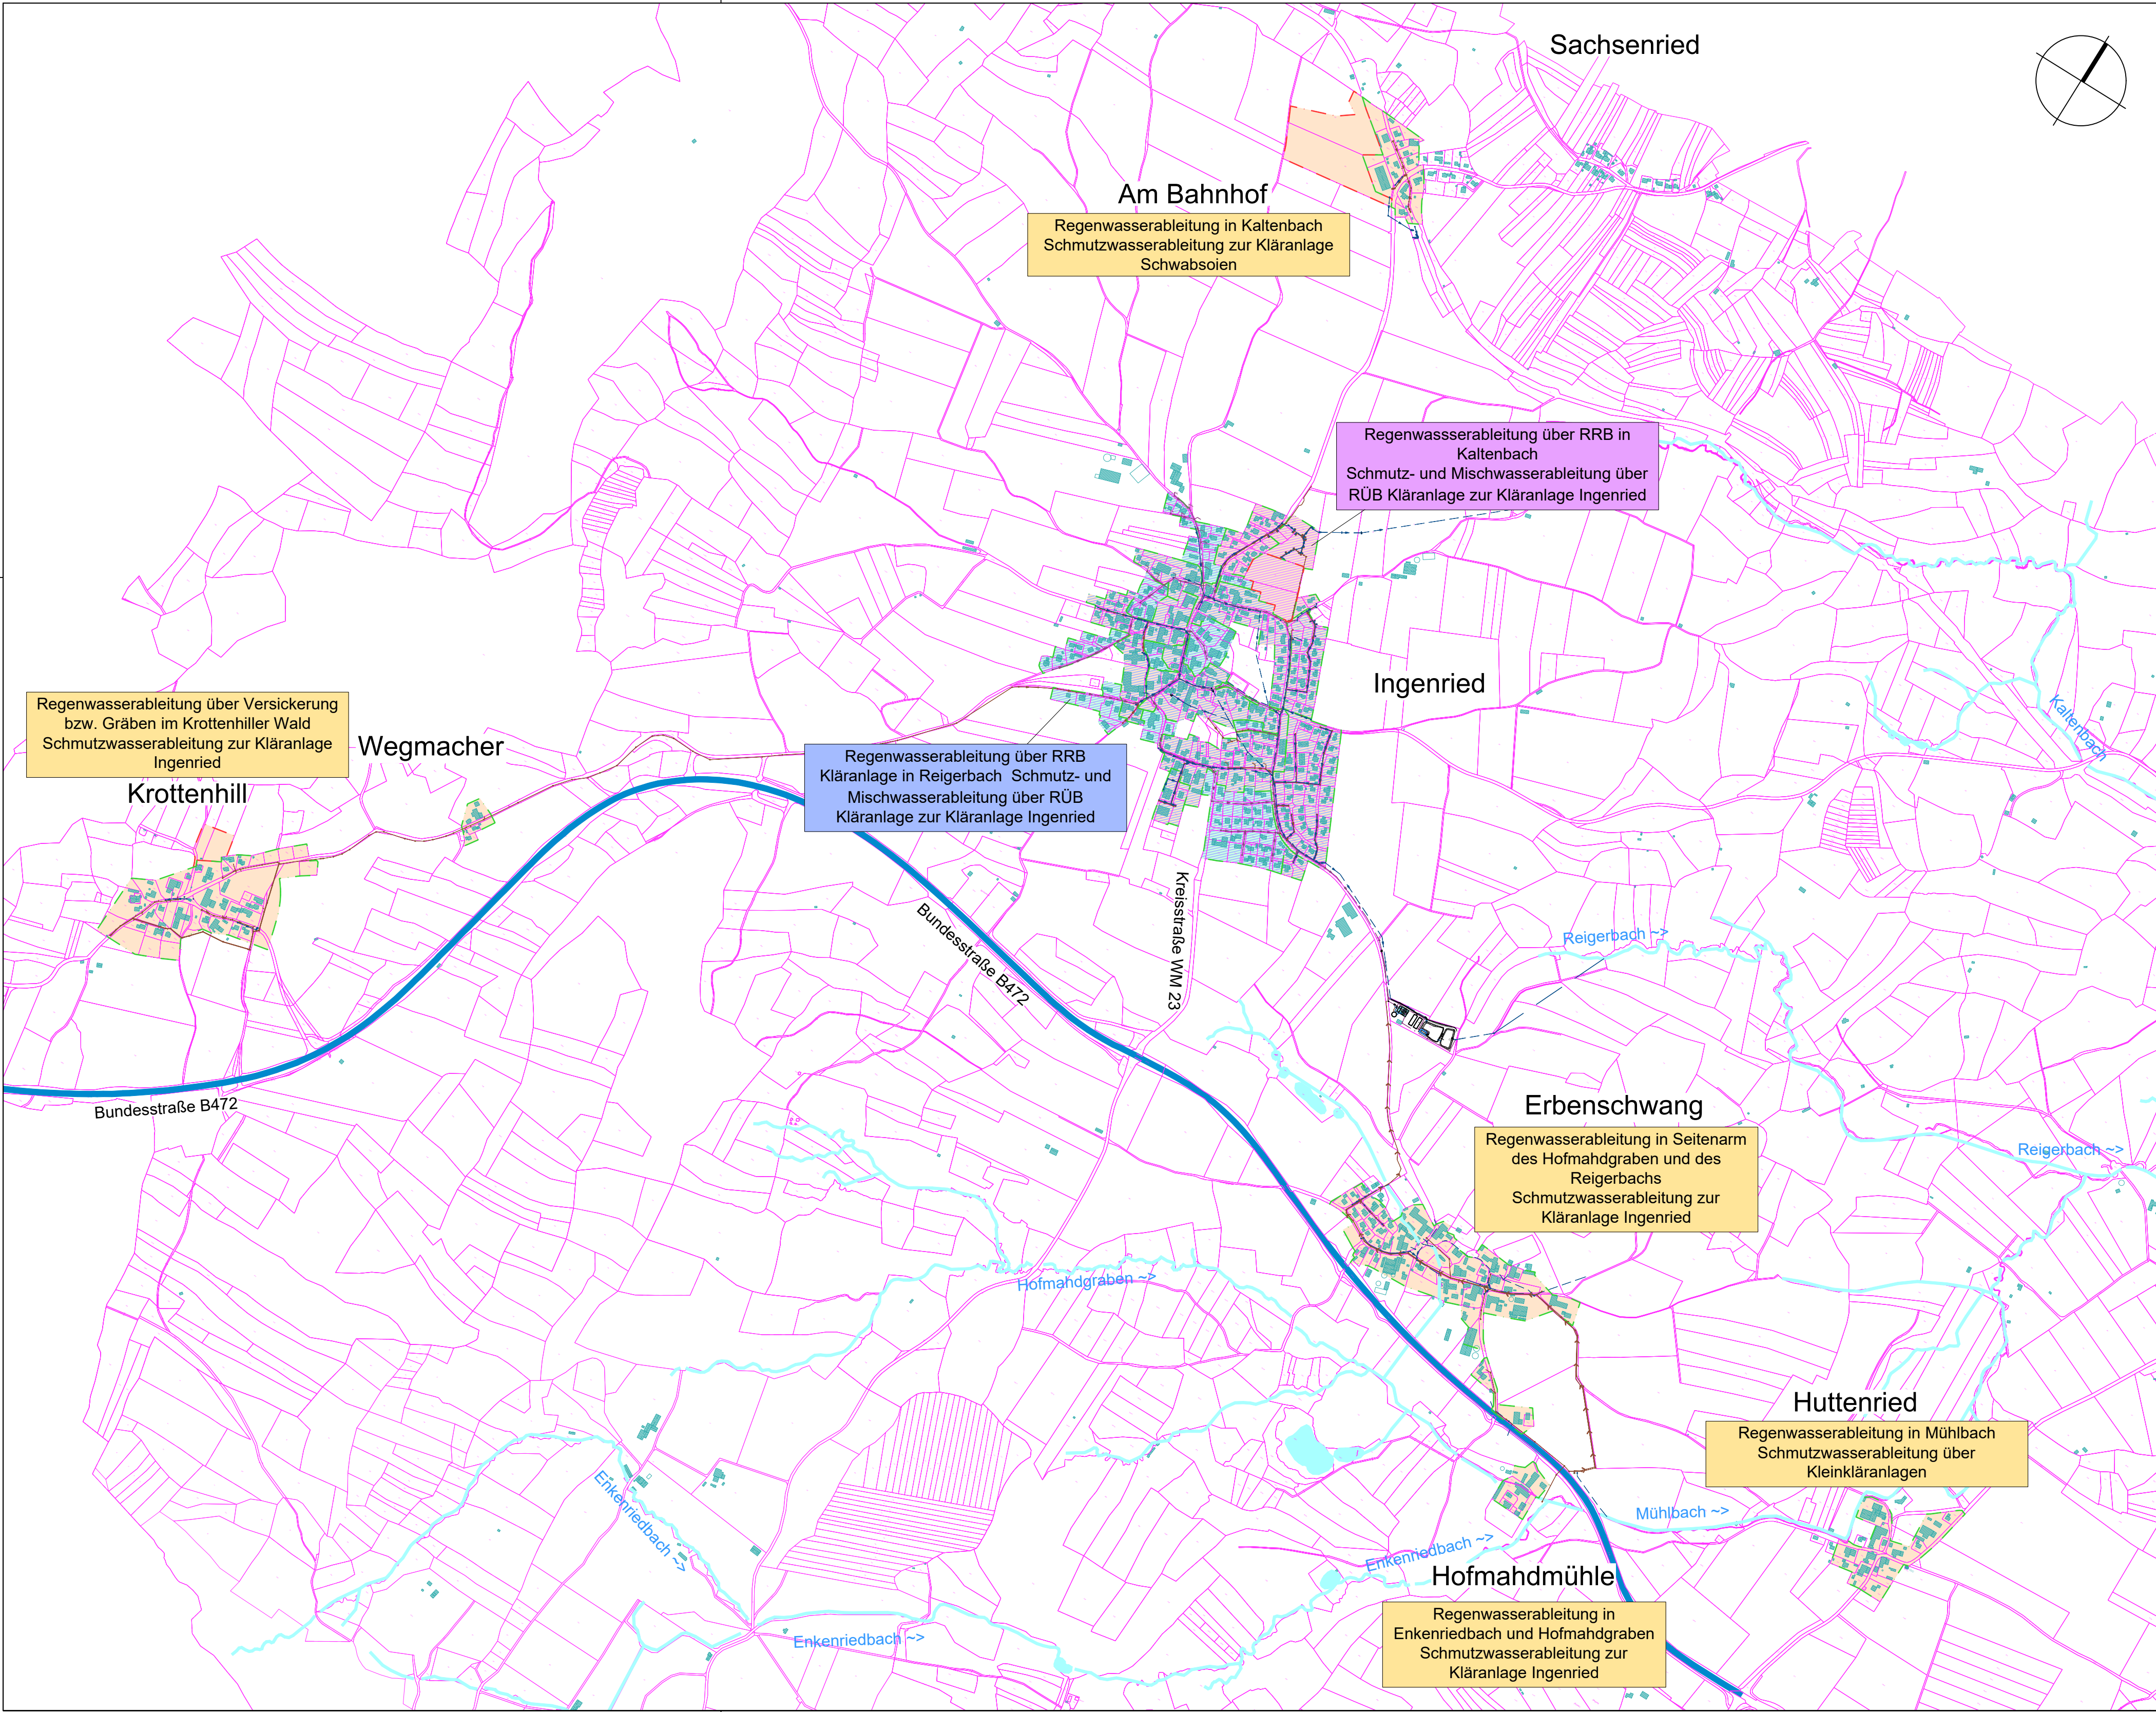


LEGENDE:

- Einzugsgebiet Trennsystem Istzustand
- Einzugsgebiet Trennsystem Prognosezustand
- Einzugsgebiet Mischsystem
- Einzugsgebiet Trennsystem
- Bestehender Schmutzwasserkanal
- Bestehender Regenwasserkanal
- Bestehender Mischwasserkanal
- Bestehende Schmutzwasserdruckleitung

Index:	Art der Änderung:	Datum:	gezeichnet:

Projekt:

Wasserrecht Kläranlage und Mischwasserbehandlung

Gemeinde Ingenried
Landkreis Weilheim-Schongau

GENEHMIGUNGSPLANUNG

Planinhalt:

Übersichtslageplan

Plan-Nr./Index:
GP ÜLP01

Plangrundlagen:
Geobasisdaten: Bayerische Vermessungsverwaltung
digitale Flurkarte mit Stand 06/2023

Entwurfsverfasser:
WipflerPLAN
Architekten
Bauingenieure
Vermessungsingenieure
Erschließungsträger

Maßstab:
1 : 10.000

Lagesystem:
GK4

Höhensystem:
m.ü.NN
(DHHN 12)

Aufgestellt:
O. Chmiel

gezeichnet:
J. Maiwald

geprüft:
M. Mongella

WipflerPLAN
Planungsgesellschaft mbH
Hohenwarter Straße 124
85276 Pfaffenhofen / Ilm
Tel.: 08441 5046-0
Fax: 08441 490204
www.wipflerplan.de
info@wipflerplan.de

Vorhabensträger:



Gemeinde
Ingenried

.....

Gemeinde
Ingenried

Kirchenstraße 3
86980 Ingenried
Tel.: 08868 757
Fax: 08868 1807-48
www.ingenried.de
gemeinde@ingenried.bayern.de