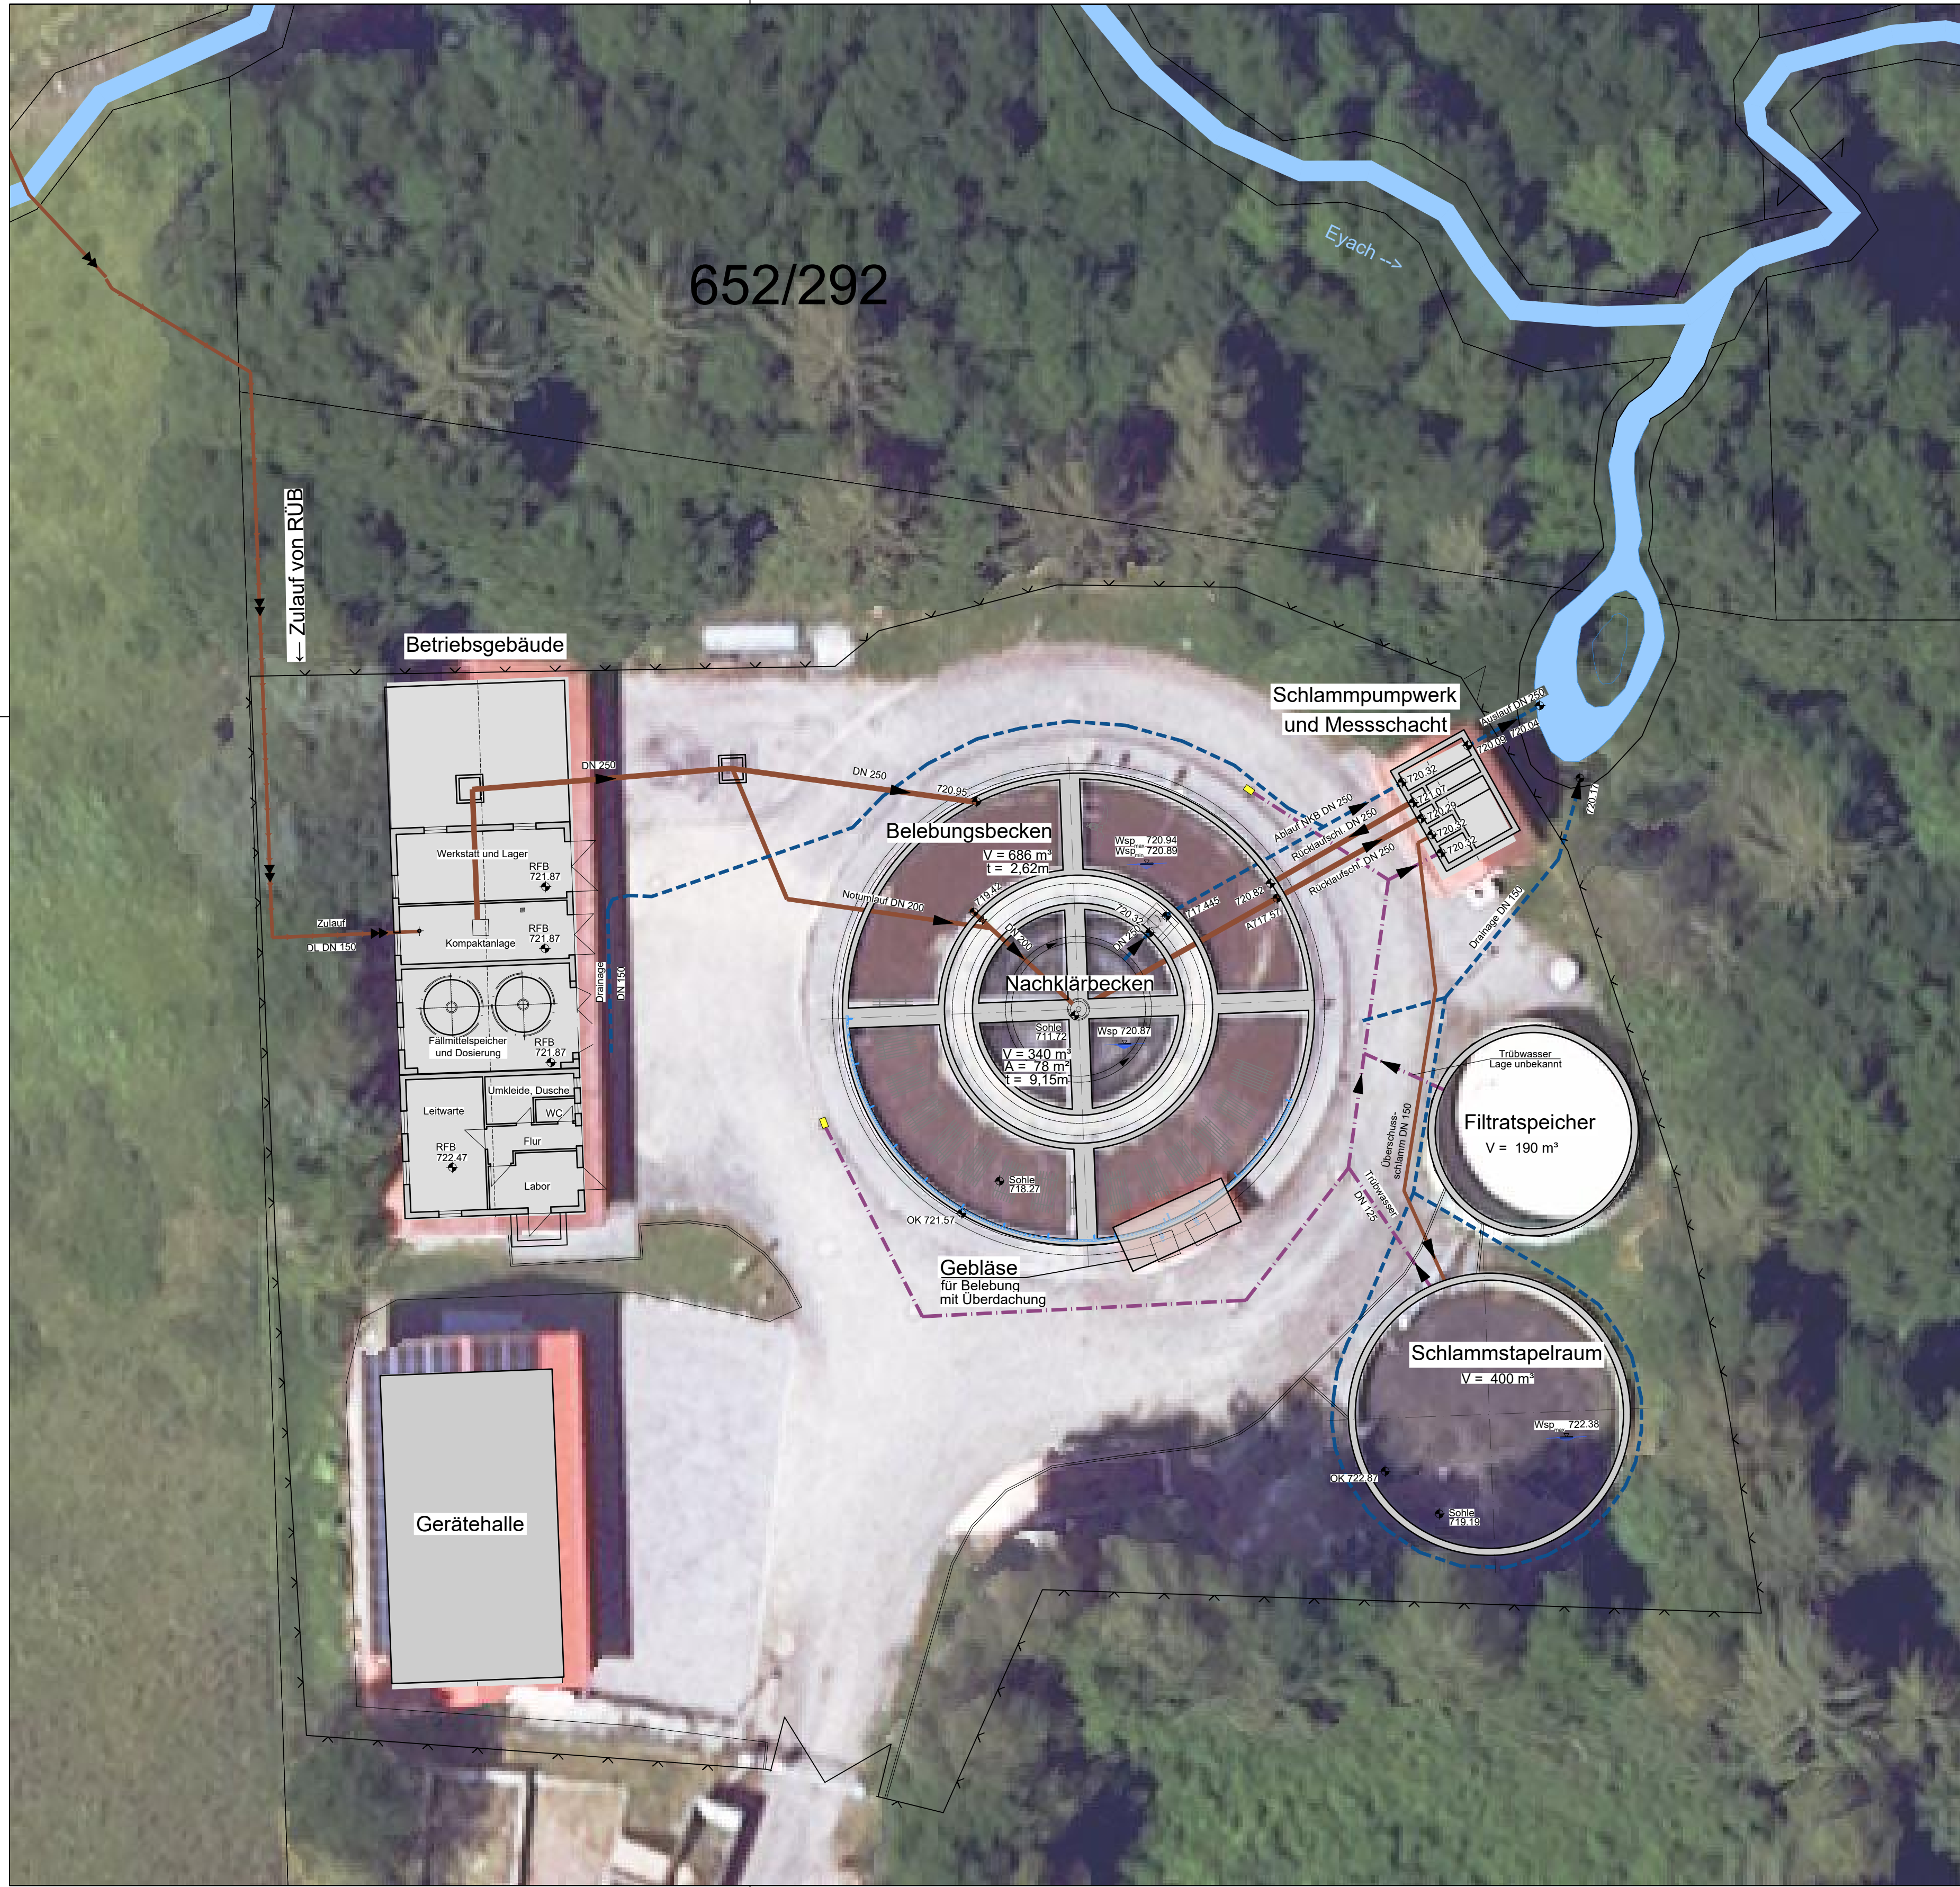


Anlage: 6.3

- Bestehender Schmutzwasser- bzw. Abwasserweg mit Angabe der Nennweite
- Bestehende Schmutzwasser Druckleitung mit Angabe der Nennweite
- Bestehender Regenwasserkanal / Drainageleitung mit Angabe der Nennweite
- Bestehender Regenwasserkanal mit Angabe von Nennweite und Schachtnummer

Hinweis: Die Kanaldaten wurden aus den Bestandsunterlagen der Gemeinde Böbing übernommen

Index:	Art der Änderung:	Datum:	gezeichnet:
--------	-------------------	--------	-------------

Projekt:
Gemeinde Böbing
Erneuerung Wasserrecht der Abwasseranlage Böbing

Gemeinde Böbing
Landkreis Weilheim-Schongau
GENEHMIGUNGSPLANUNG

Planinhalt:
Lageplan Kläranlage
Bestand, Ausbaugröße 2.100 EW₆₀

Projekt Nr.:
3165.020

Datum:
08.10.2024

Plan-Nr./Index:
GP LP01

Maßstab:
1 : 200

Aufgestellt:
R. Hojenski

Plangrundlagen:
Geobasisdaten: Bayerische Vermessungsverwaltung
Digitale Flurkarte: Stand 05/2024

Lagesystem:
UTM 32

gezeichnet:
J. Heim

Die Planunterlagen basieren auf den Daten des am 12.12.2014 gestellten Wasserrechtsantrags

Höhensystem:
m.ü.NHN
(DHHN 2016)

geprüft:
A. Vogl

Entwurfsverfasser:
WipflerPLAN
Planungsgesellschaft mbH
Architekten
Bauingenieure
Vermessungsingenieure
Erschließungsträger

WipflerPLAN
Planungsgesellschaft mbH
Hohenwarter Straße 124
85276 Pfaffenhofen / Ilm
Tel.: 08441 5046-0
www.wipflerplan.de
info@wipflerplan.de

Vorhabensträger:



Gemeinde
Böbing

Gemeinde
Böbing
Kirchstraße 22
82398 Böbing
Tel.: 0 8867/9100-0
Fax: 0 8867/9100-16
http://rottenbuch-boebing.de
info.boebing@t-online.de