


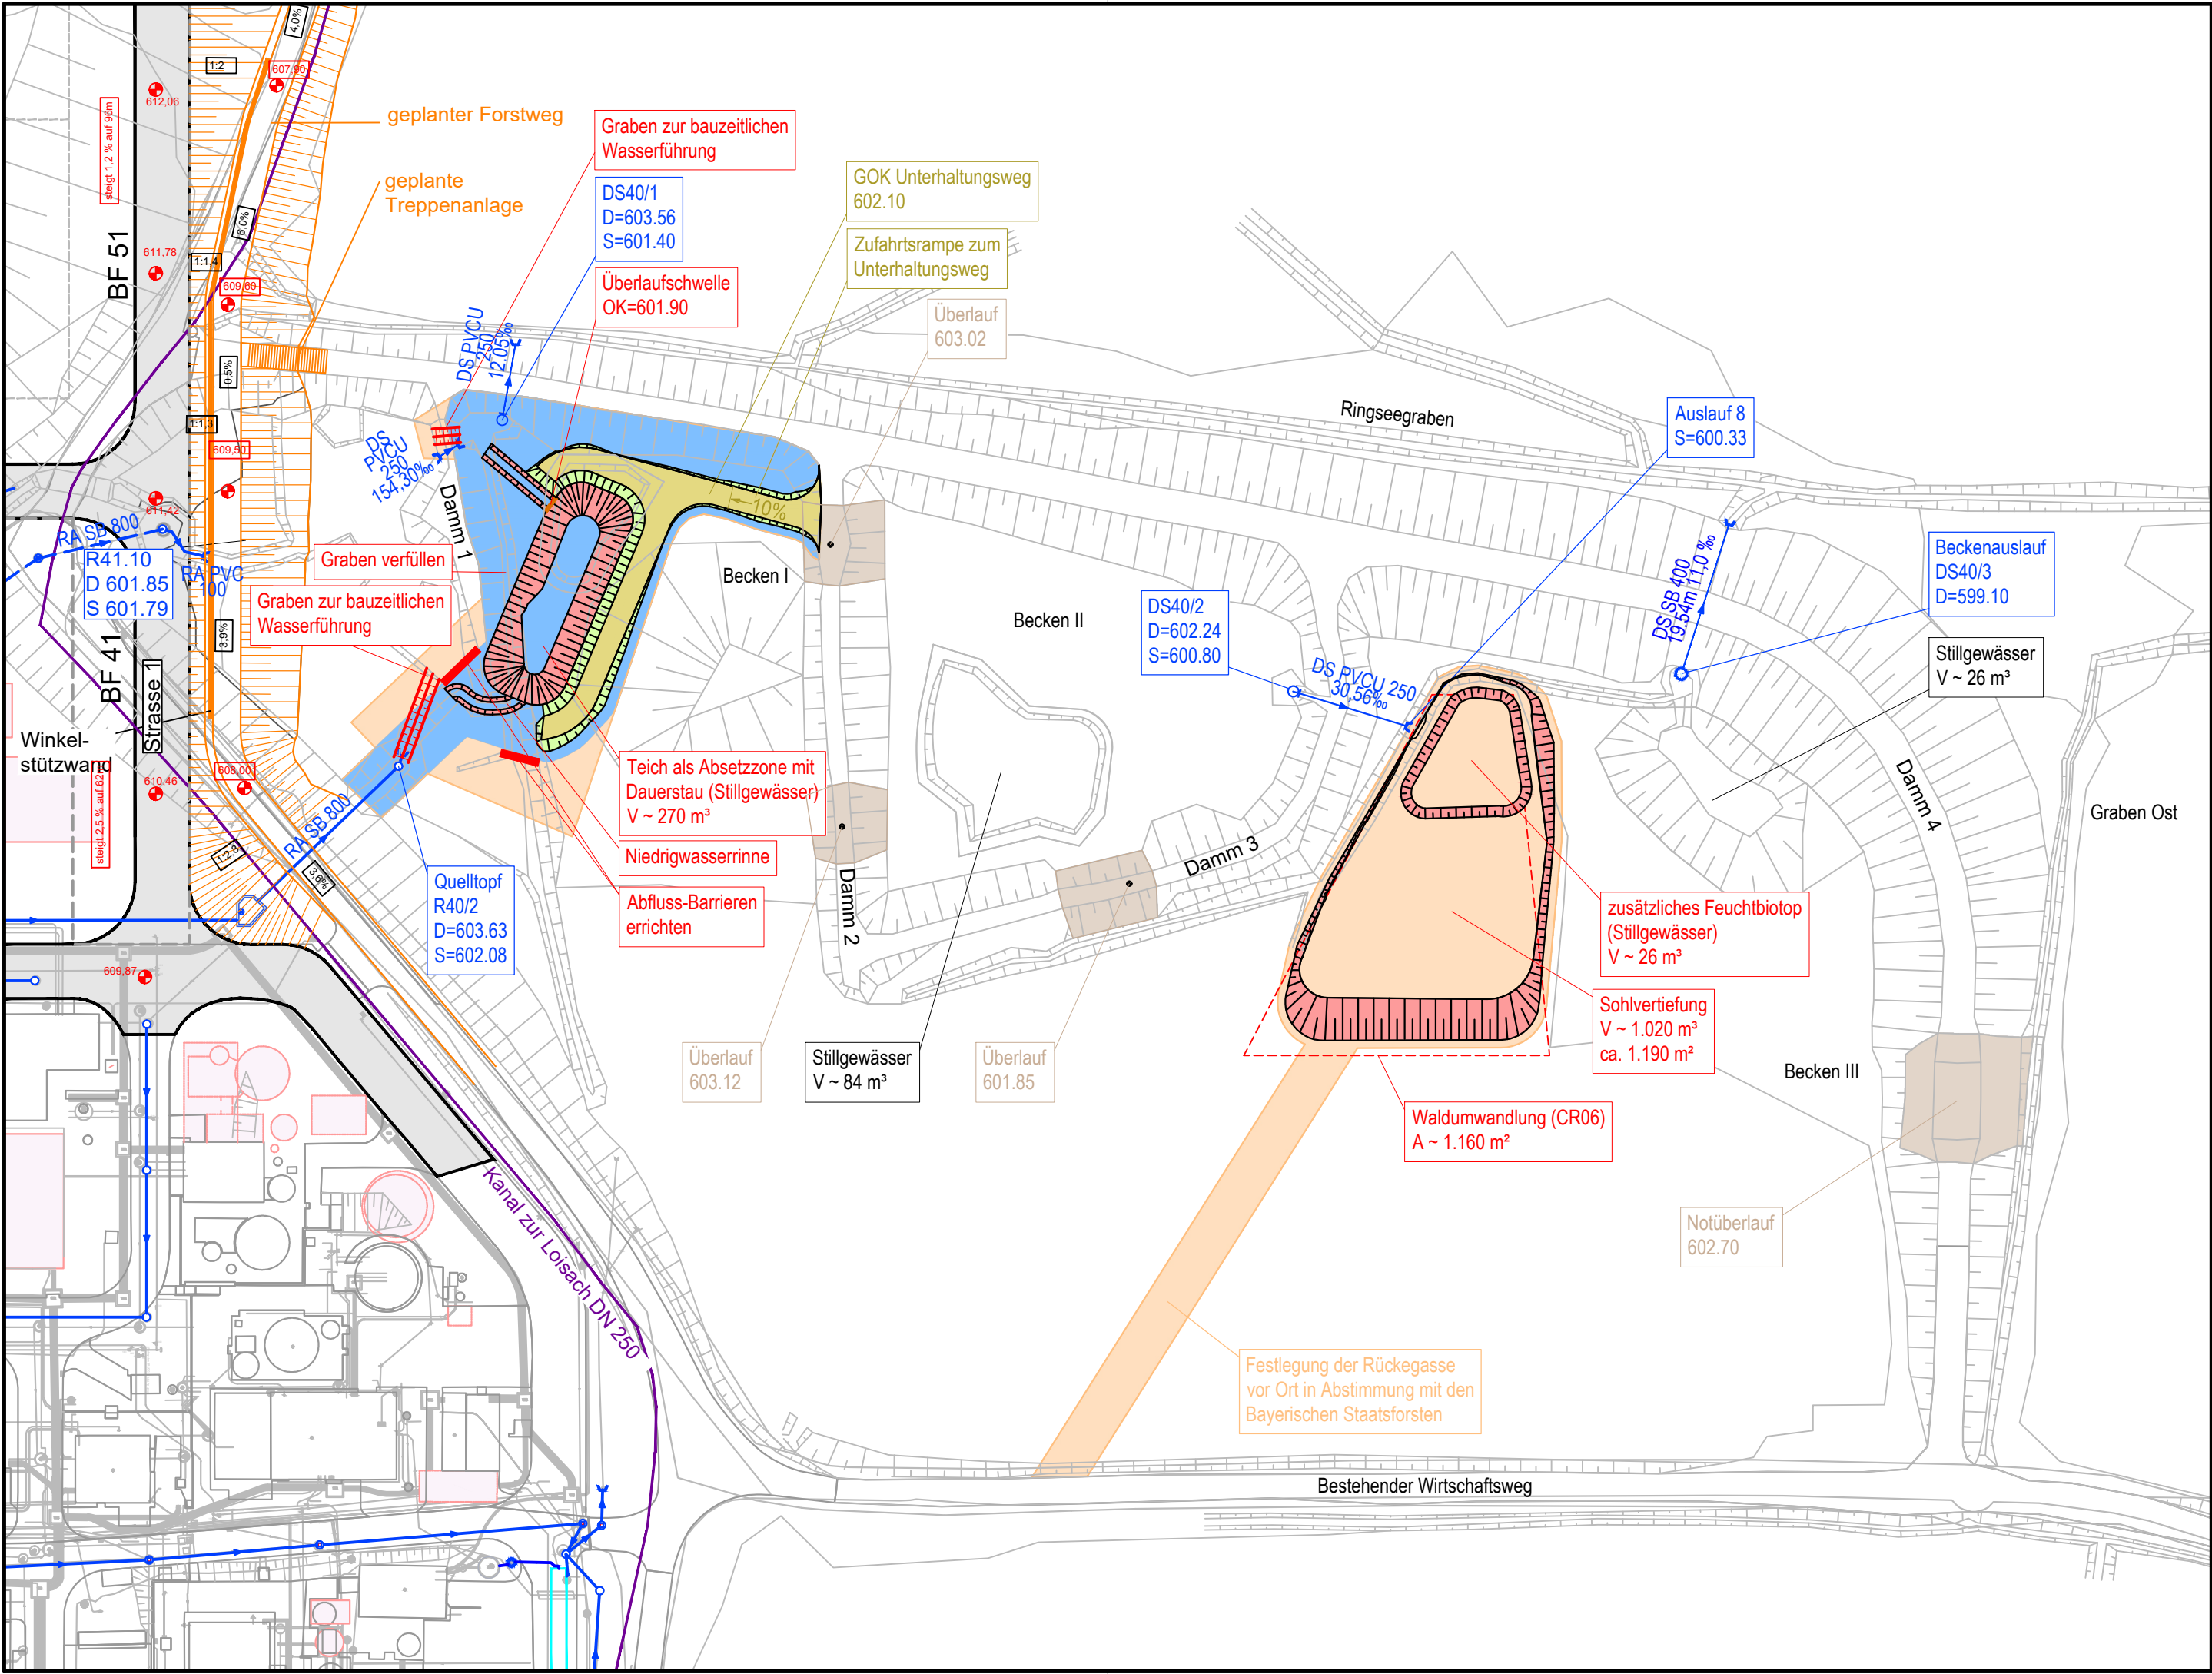

Zeichenerklärung

- Überlauf
- Regenwasserkanal / -verrohrung
- Regenwasserkanal Außer Betrieb
- Gereinigtes Abwasser
- Planungsstand Baufelder BF51 sowie BF41 aus "Roche-Norderweiterung ARA-2021-08-03"
- gepl. Böschung gemäß Massenermittlung zur geplanten Böschung von Roche "22-10-25_Massen_Regenrückhaltebecken"
- gepl. Forstweg
- gepl. Höhen
- gepl. Beckenabgrabungen
- Waldumwandlung
- gepl. Unterhaltungsweg
- gepl. Böschung
- Bauzeitlicher Flächenbedarf
- Dauerhafter Flächenbedarf (Betrieb)

Hinweis:
Betriebseigenes Koordinatensystem

Hinweis:
Die hier eingetragenen Fremdsparten dienen zur Information des AN. Die aktuelle Lage der Ver- und Entsorgungsleitungen im Baubereich ist vom AN eigenverantwortlich zu erkunden



2					
1					
Nr.	Änderung	geänd. am	Name	gepr. am	Name
Anpassung Regenrückhaltebecken		Projekt-Nr.: ROCH-023.01			
Landkreis: Weilheim-Schongau Gemeinde: Penzberg		Anlage:		Maßstab: 1:750	
		Plan-Nr.: GP 201			
Lageplan - Regenrückhaltebecken			Datum	Name	
		entworfen	Okt. 2025	JnSt	
		gezeichnet	Okt. 2025	AnMa	
Genehmigungsantrag		geprüft	16.09.2025	JoEh	
Vorhabensträger:		Roche Diagnostics GmbH Nonnenwald 2 82377 Penzberg		Penzberg, den	
				Unterschrift	
Entwurfsverfasser:		Lindschulte Ingenieurgesellschaft mbH Ammersee Niederlassung München-Ost Rossinistraße 17, 85598 Baldham Telefon +49 8106 3675-60 muenchen-ost@lindschulte.de		Baldham, den 01.10.2025	
				Unterschrift	