


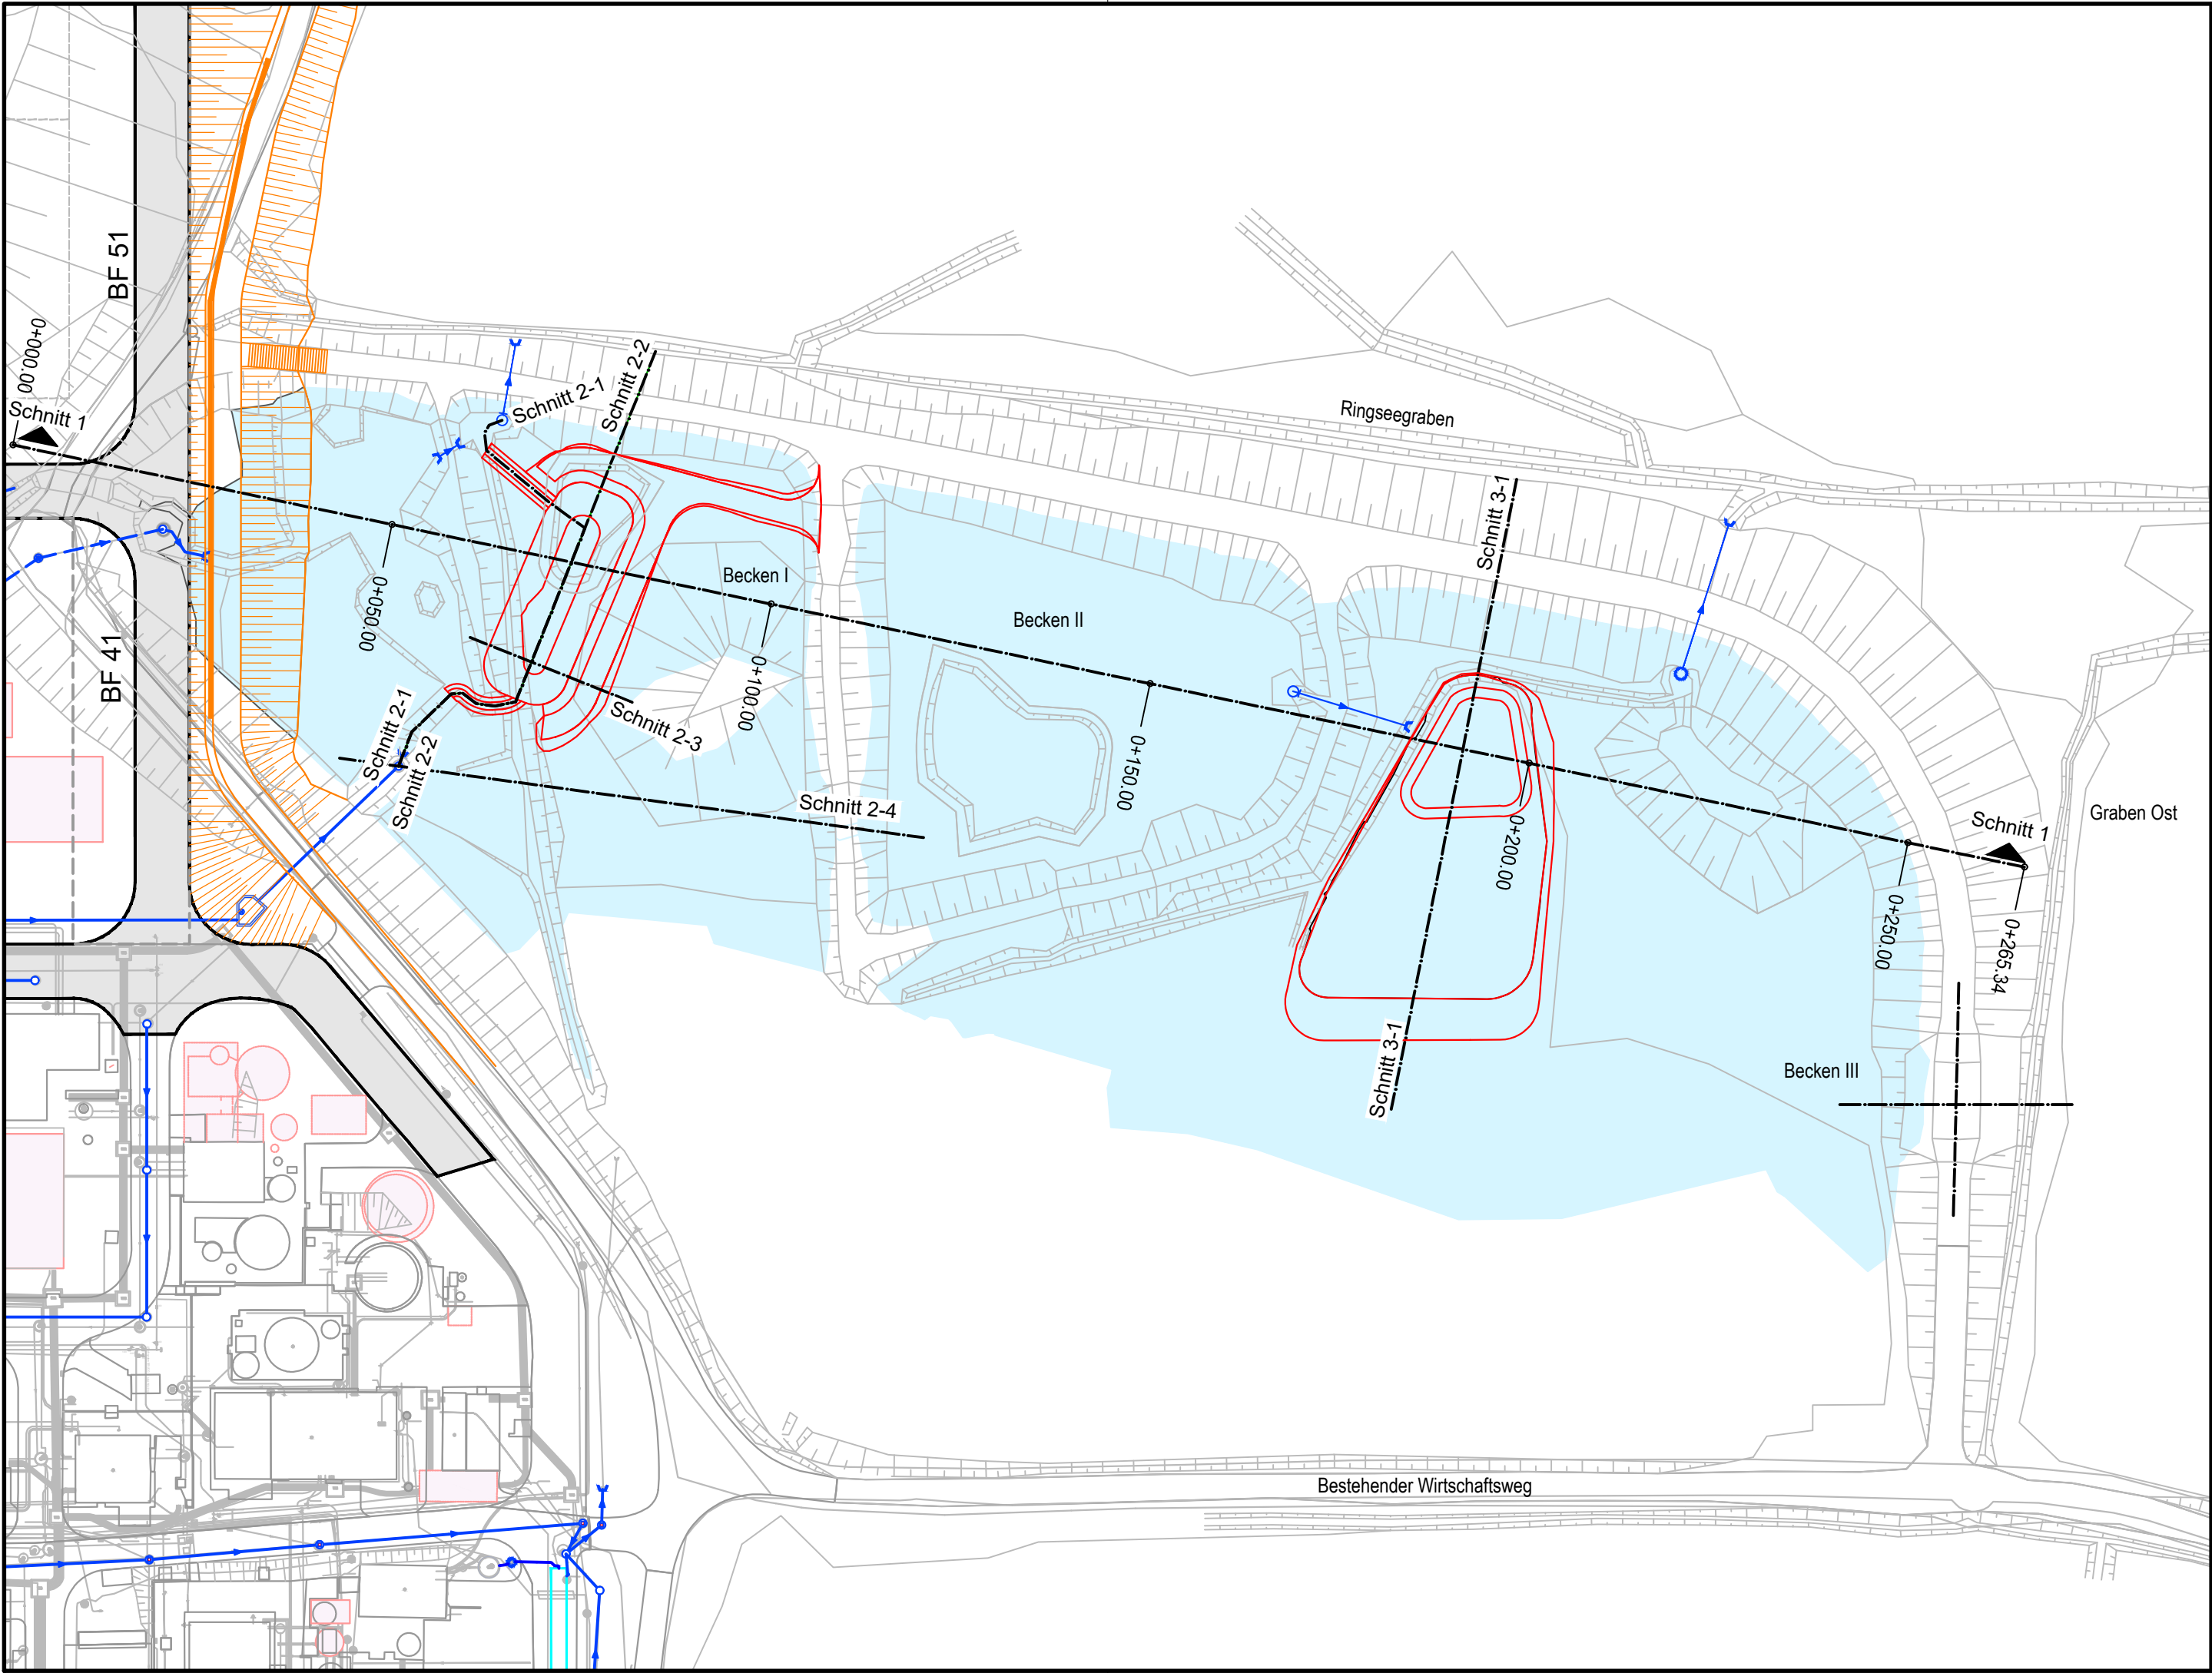


Zeichenerklärung

- Schnittachse Längsschnitt
- gepl. Maßnahme
- gepl. Böschung gemäß Massenermittlung zur geplanten Böschung von Roche "22-10-25_Massen_Regenrückhaltebecken"

Hinweis:
Betriebseigenes Koordinatensystem

Hinweis:
Die hier eingetragenen Fremdsparten dienen zur Information des AN.
Die aktuelle Lage der Ver- und Entsorgungsleitungen im Baubereich ist vom AN eigenverantwortlich zu erkunden

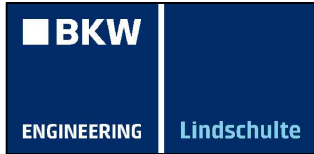

2					
1					
Nr.	Änderung	geänd. am	Name	gepr. am	Name
Anpassung Regenrückhaltebecken		Projekt-Nr.: ROCH-023.01			
		Anlage:		Maßstab: 1:750	
		Plan-Nr.: GP 210			
Landkreis: Weilheim-Schongau Gemeinde: Penzberg					
Lageplan - Schnittachsen			Datum	Name	
		entworfen	Sept. 2025	JnSt	
		gezeichnet	Sept. 2025	AnMa	
Genehmigungsantrag		geprüft	16.09.2025	JoEh	
Vorhabensträger:		Penzberg, den Unterschrift			
					
Roche Diagnostics GmbH Nonnenwald 2 82377 Penzberg					
Entwurfsverfasser:		Baldham, den 16.09.2025			
		 Unterschrift			
Lindschulte Ingenieurgesellschaft mbH Ammersee Niederlassung München-Ost Rossinistraße 17, 85598 Baldham Telefon +49 8106 3675-60 muenchen-ost@lindschulte.de					