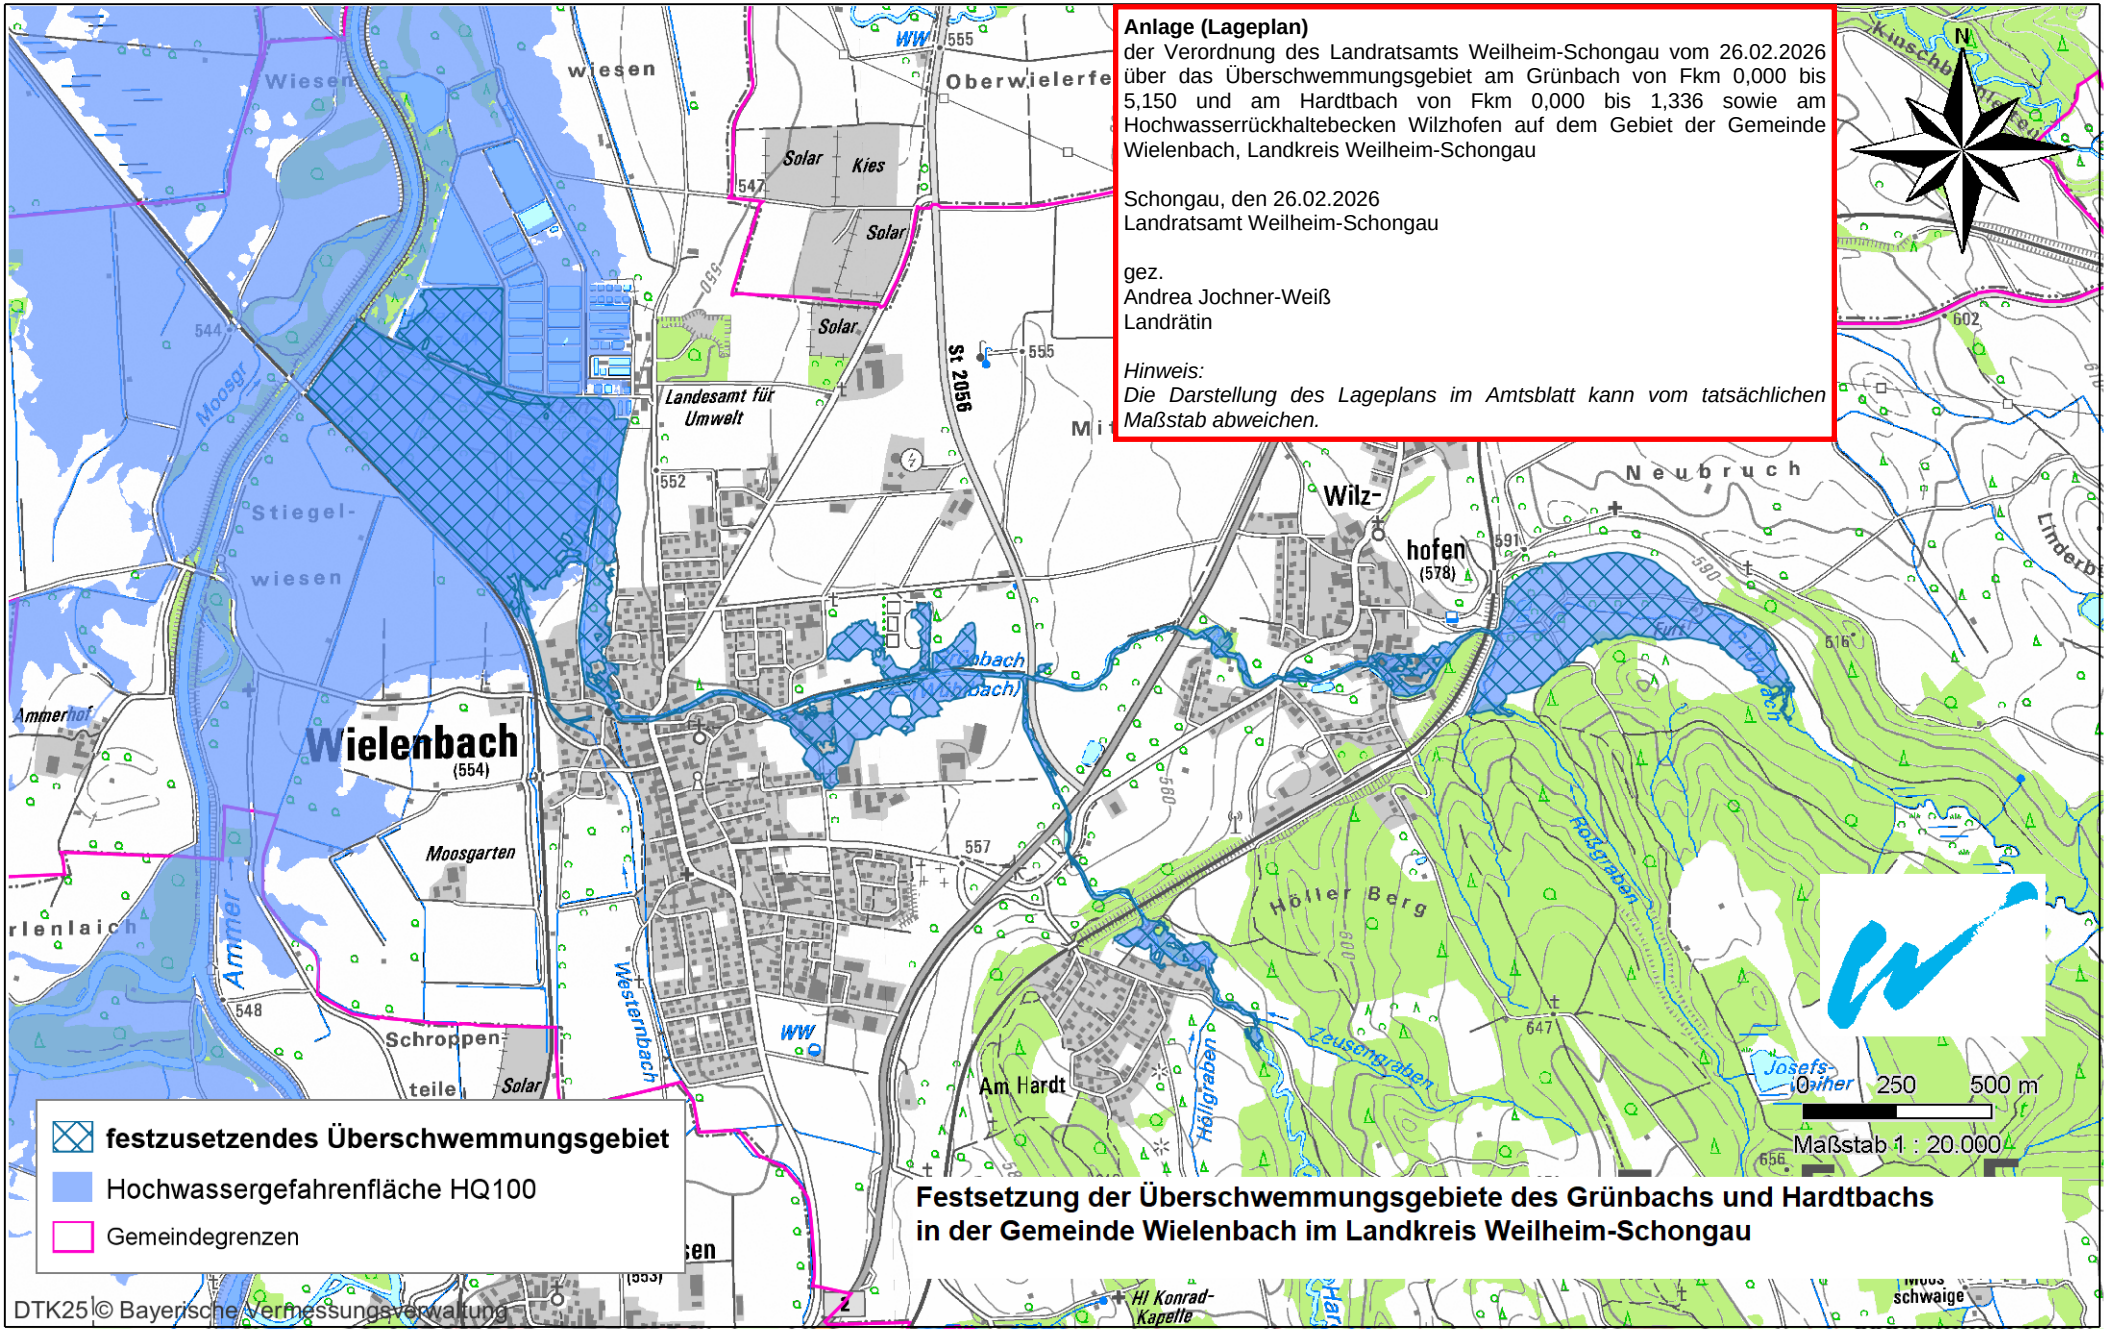
Anlage (Lageplan)
der Verordnung des Landratsamts Weilheim-Schongau vom 26.02.2026 über das Überschwemmungsgebiet am Grünbach von Fkm 0,000 bis 5,150 und am Hardtbach von Fkm 0,000 bis 1,336 sowie am Hochwasserrückhaltebecken Wilzhofen auf dem Gebiet der Gemeinde Wielenbach, Landkreis Weilheim-Schongau
Schongau, den 26.02.2026
Landratsamt Weilheim-Schongau
gez.
Andrea Jochner-Weiß
Landrätin
Hinweis:
Die Darstellung des Lageplans im Amtsblatt kann vom tatsächlichen Maßstab abweichen.
N
Wielenbach
(554)
Wilz-
hofen
(578)
Neubruch
Am Hardt
Höller Berg
Moosgarten
Schroppen
Stiegel-
wiesen
Ammerhof
Landesamt für Umwelt
St 2056
Solar
Kies
Ammer
Westernbach
Hollgraben
Zeusengraben
Roßgraben
Josefs-
0
250
500 m
Maßstab 1 : 20.000
festzusetzendes Überschwemmungsgebiet
Hochwassergefahrenfläche HQ100
Gemeindegrenzen
Festsetzung der Überschwemmungsgebiete des Grünbachs und Hardtbachs
in der Gemeinde Wielenbach im Landkreis Weilheim-Schongau
DTK25 © Bayerische Vermessungsverwaltung