



Amt für Digitalisierung, Breitband und Vermessung
Weilheim i.OB


Hofstraße 21
82362 Weilheim i.OB

Flurstück: 4648
Gemarkung: Schongau

Gemeinde: Stadt Schongau
Landkreis: Weilheim-Schongau
Bezirk: Oberbayern

Auszug aus dem
Liegenschaftskataster
Flurkarte 1 : 1500

Erstellt am 13.02.2019

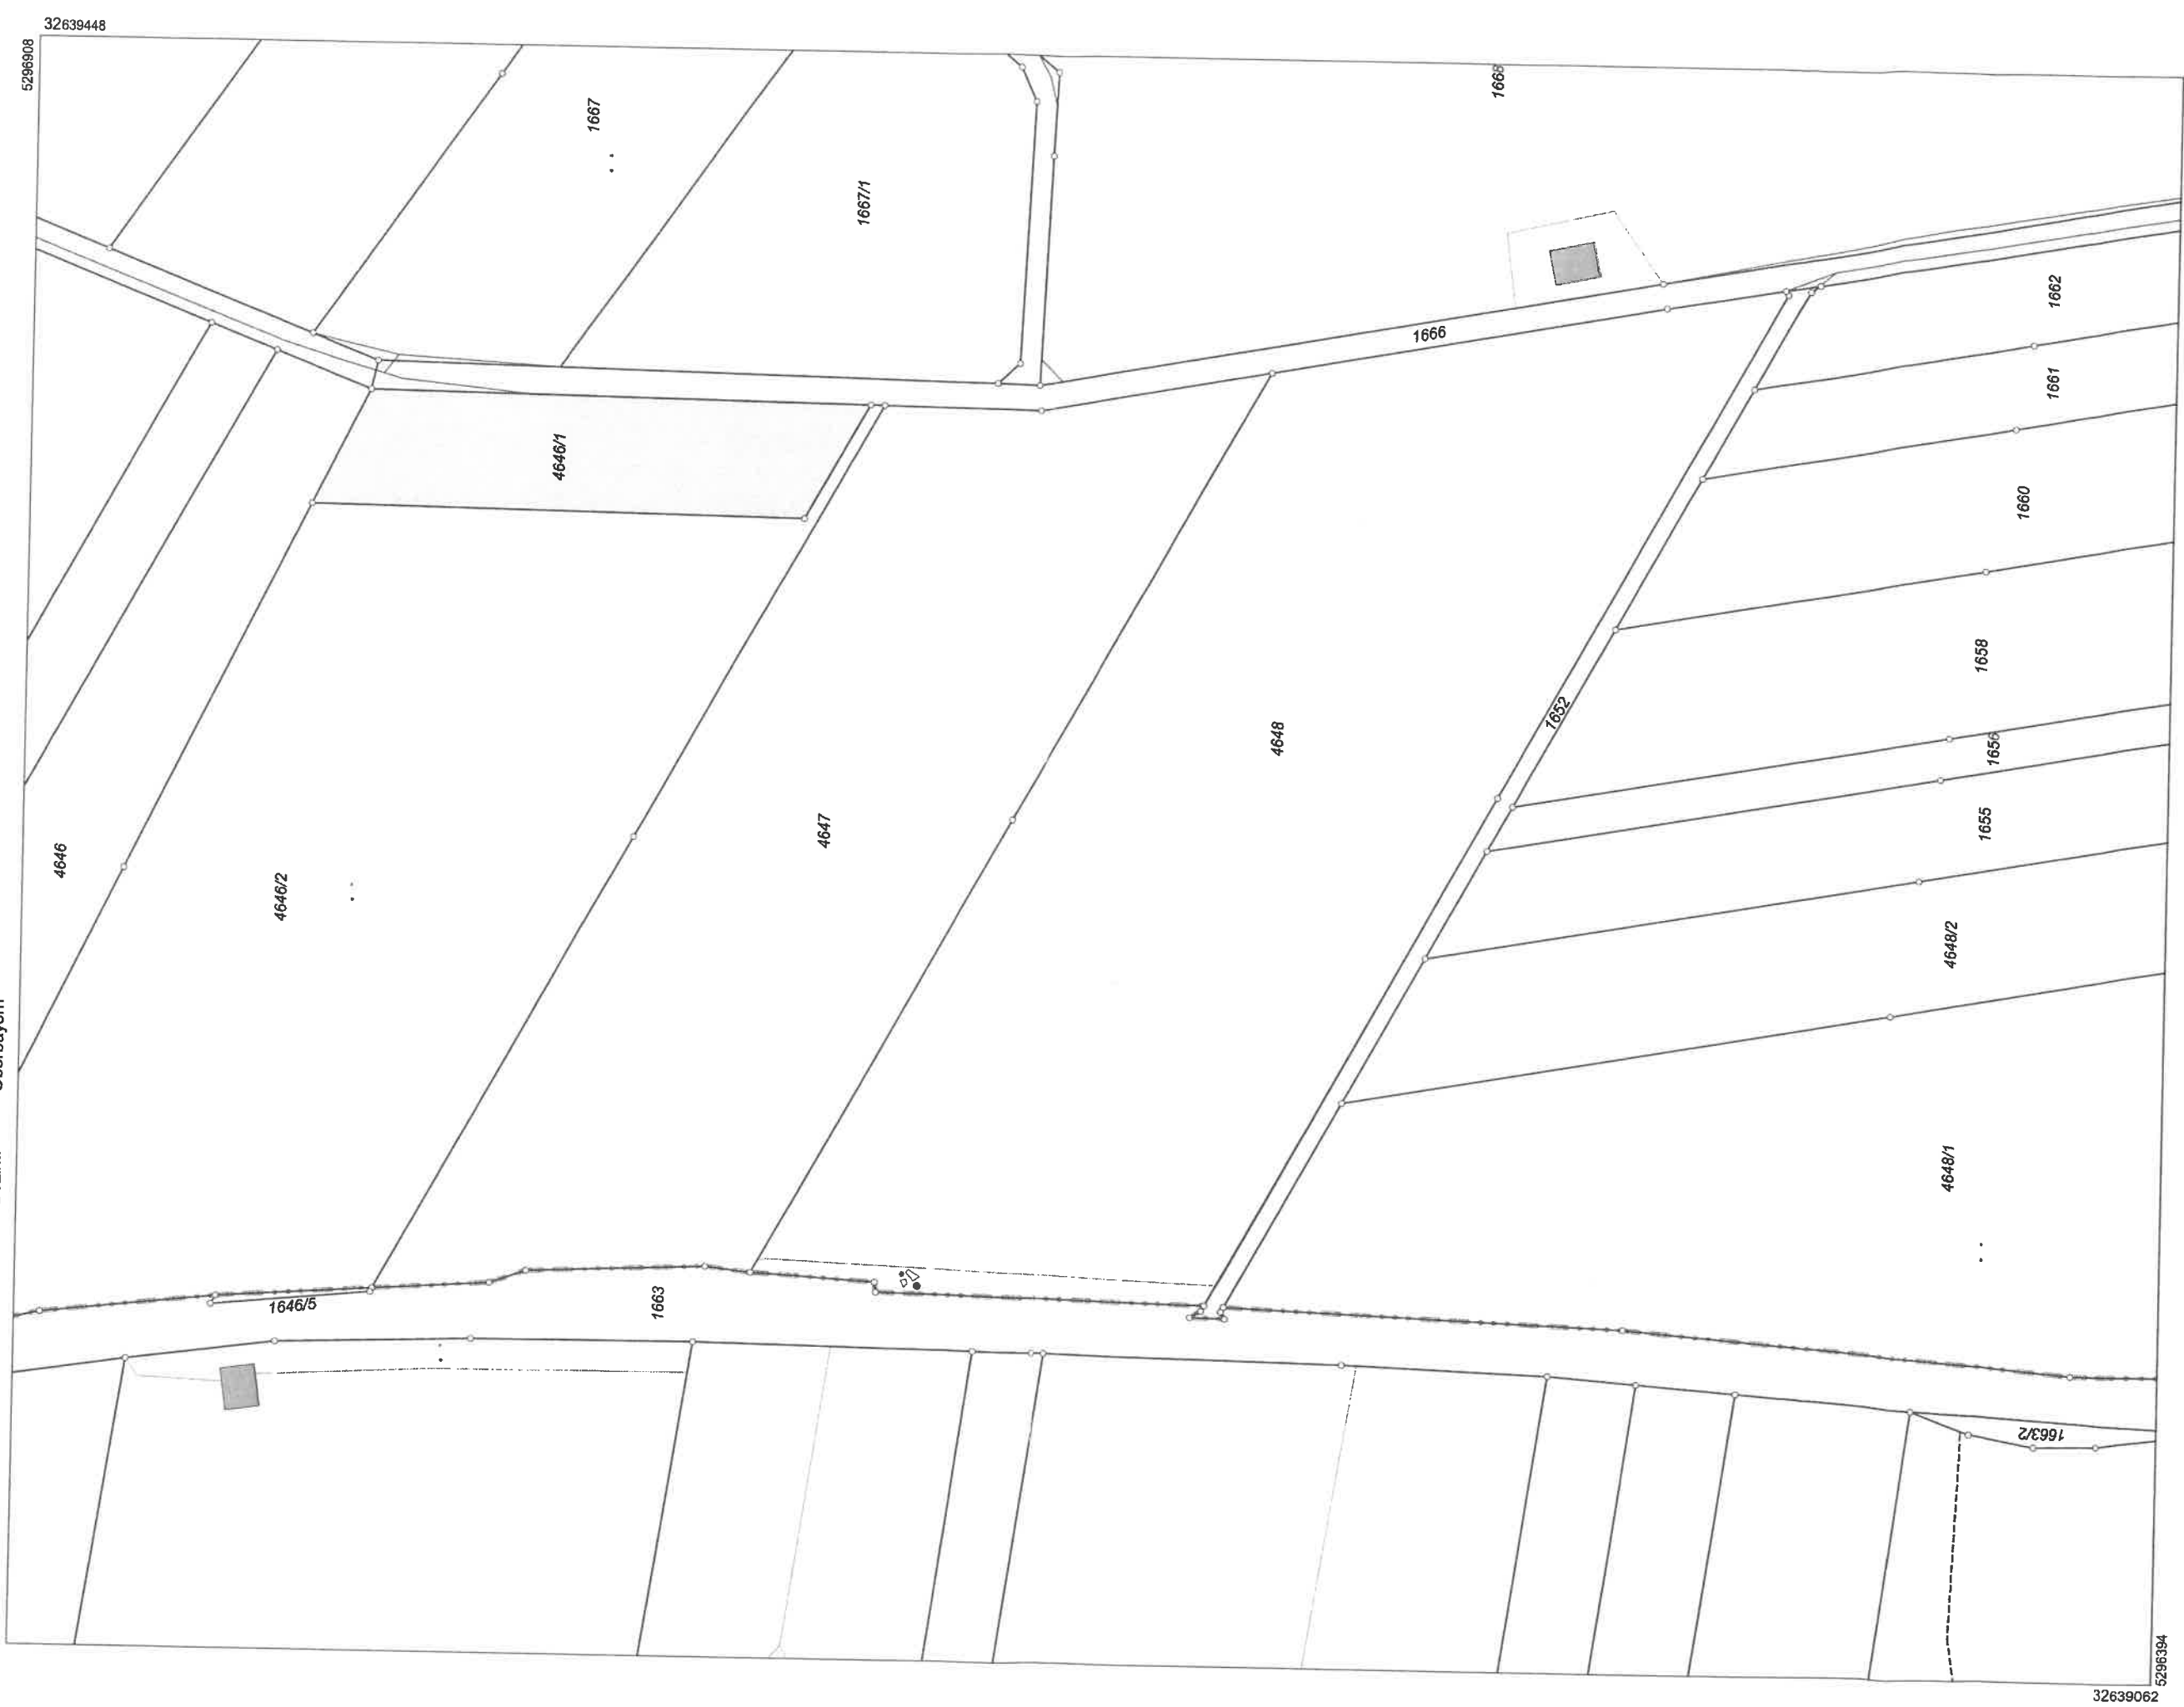

Maßstab 1:1500 0 10 20 40 Meter

Vervielfältigung nur in analoger Form für den eigenen Gebrauch.
Zur Masentrahme nur bedingt geeignet.



Amt für Digitalisierung, Breitband und Vermessung

Weilheim i.OB

Hofstraße 21
82362 Weilheim i.OB

Auszug aus dem Liegenschaftskataster

Flurkarte 1 : 1500

Flurstück: 1958

Gemarkung: Altenstadt

Gemeinde: Altenstadt
Landkreis: Weilheim-Schongau
Bezirk: Oberbayern

Erstellt am 13.02.2019



Maßstab 1:1500 0 10 20 40 Meter

Vervielfältigung nur in analoger Form für den eigenen Gebrauch.
Zur Maßentnahme nur bedingt geeignet.