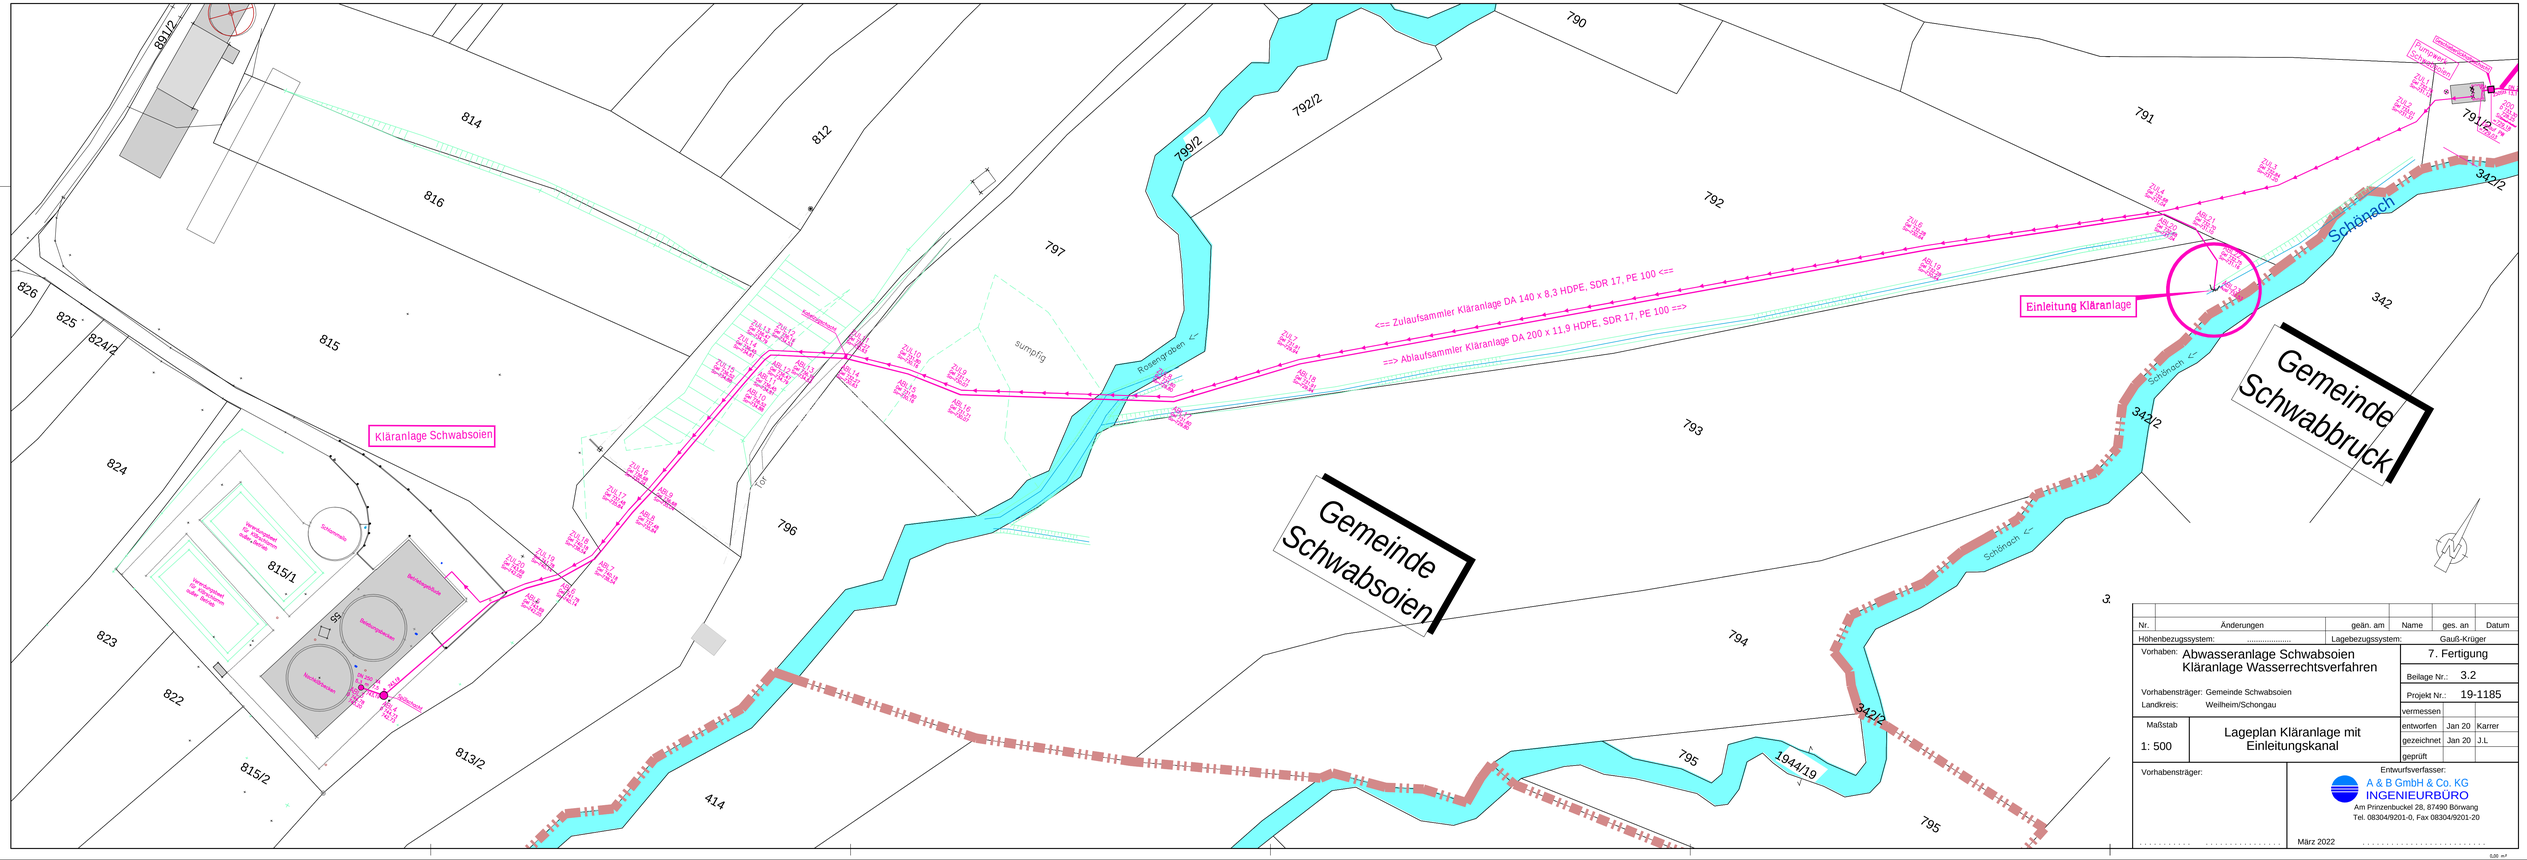

Nr.	Änderungen	geän. am	Name	ges. an	Datum

Höhenbezugssystem: ..... Lagebezugssystem: Gauß-Krüger

Vorhaben: Abwasseranlage Schwabsoien
Kläranlage Wasserrechtsverfahren

7. Fertigung

Beilage Nr.: 3.2

Projekt Nr.: 19-1185

Vorhabensträger: Gemeinde Schwabsoien

Landkreis: Weilheim/Schongau

vermessen			
entworfen	Jan 20	Karrer	
gezeichnet	Jan 20	J.L	
geprüft			

Maßstab 1: 500

Lageplan Kläranlage mit Einleitungskanal

Vorhabensträger:

Entwurfsverfasser:

A & B GmbH & Co. KG
INGENIEURBÜRO
Am Prinzenbuckel 28, 87490 Börwang
Tel. 08304/9201-0, Fax 08304/9201-20

März 2022

0,00 m²