




Detail Ablaufrinne  
Maßstab 1:50

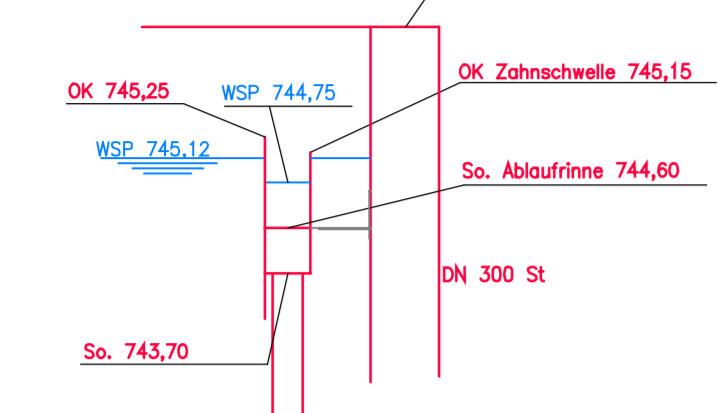


Schnitt A-A

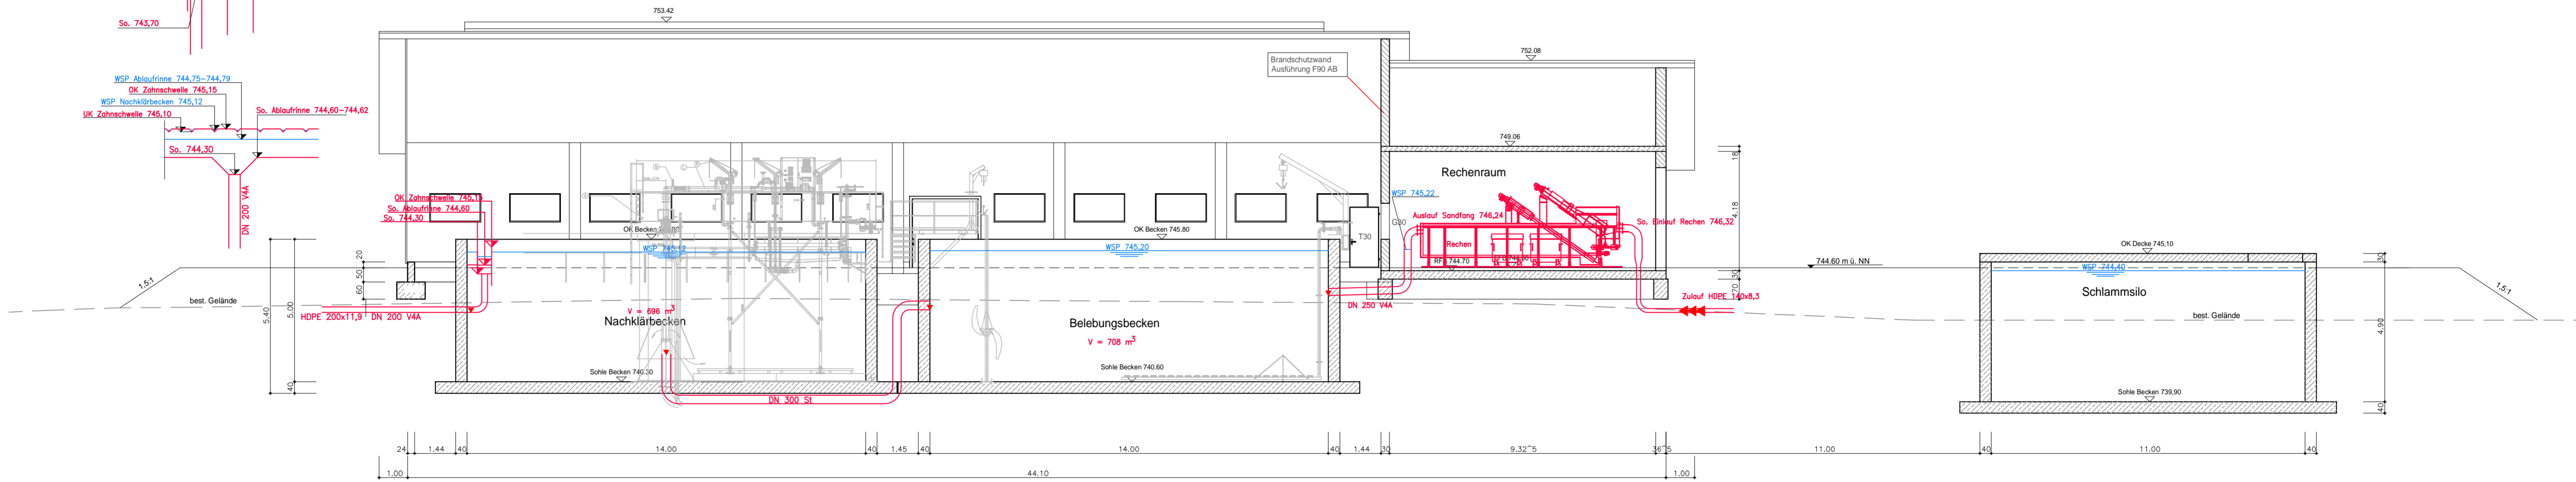

Schnitt B-B

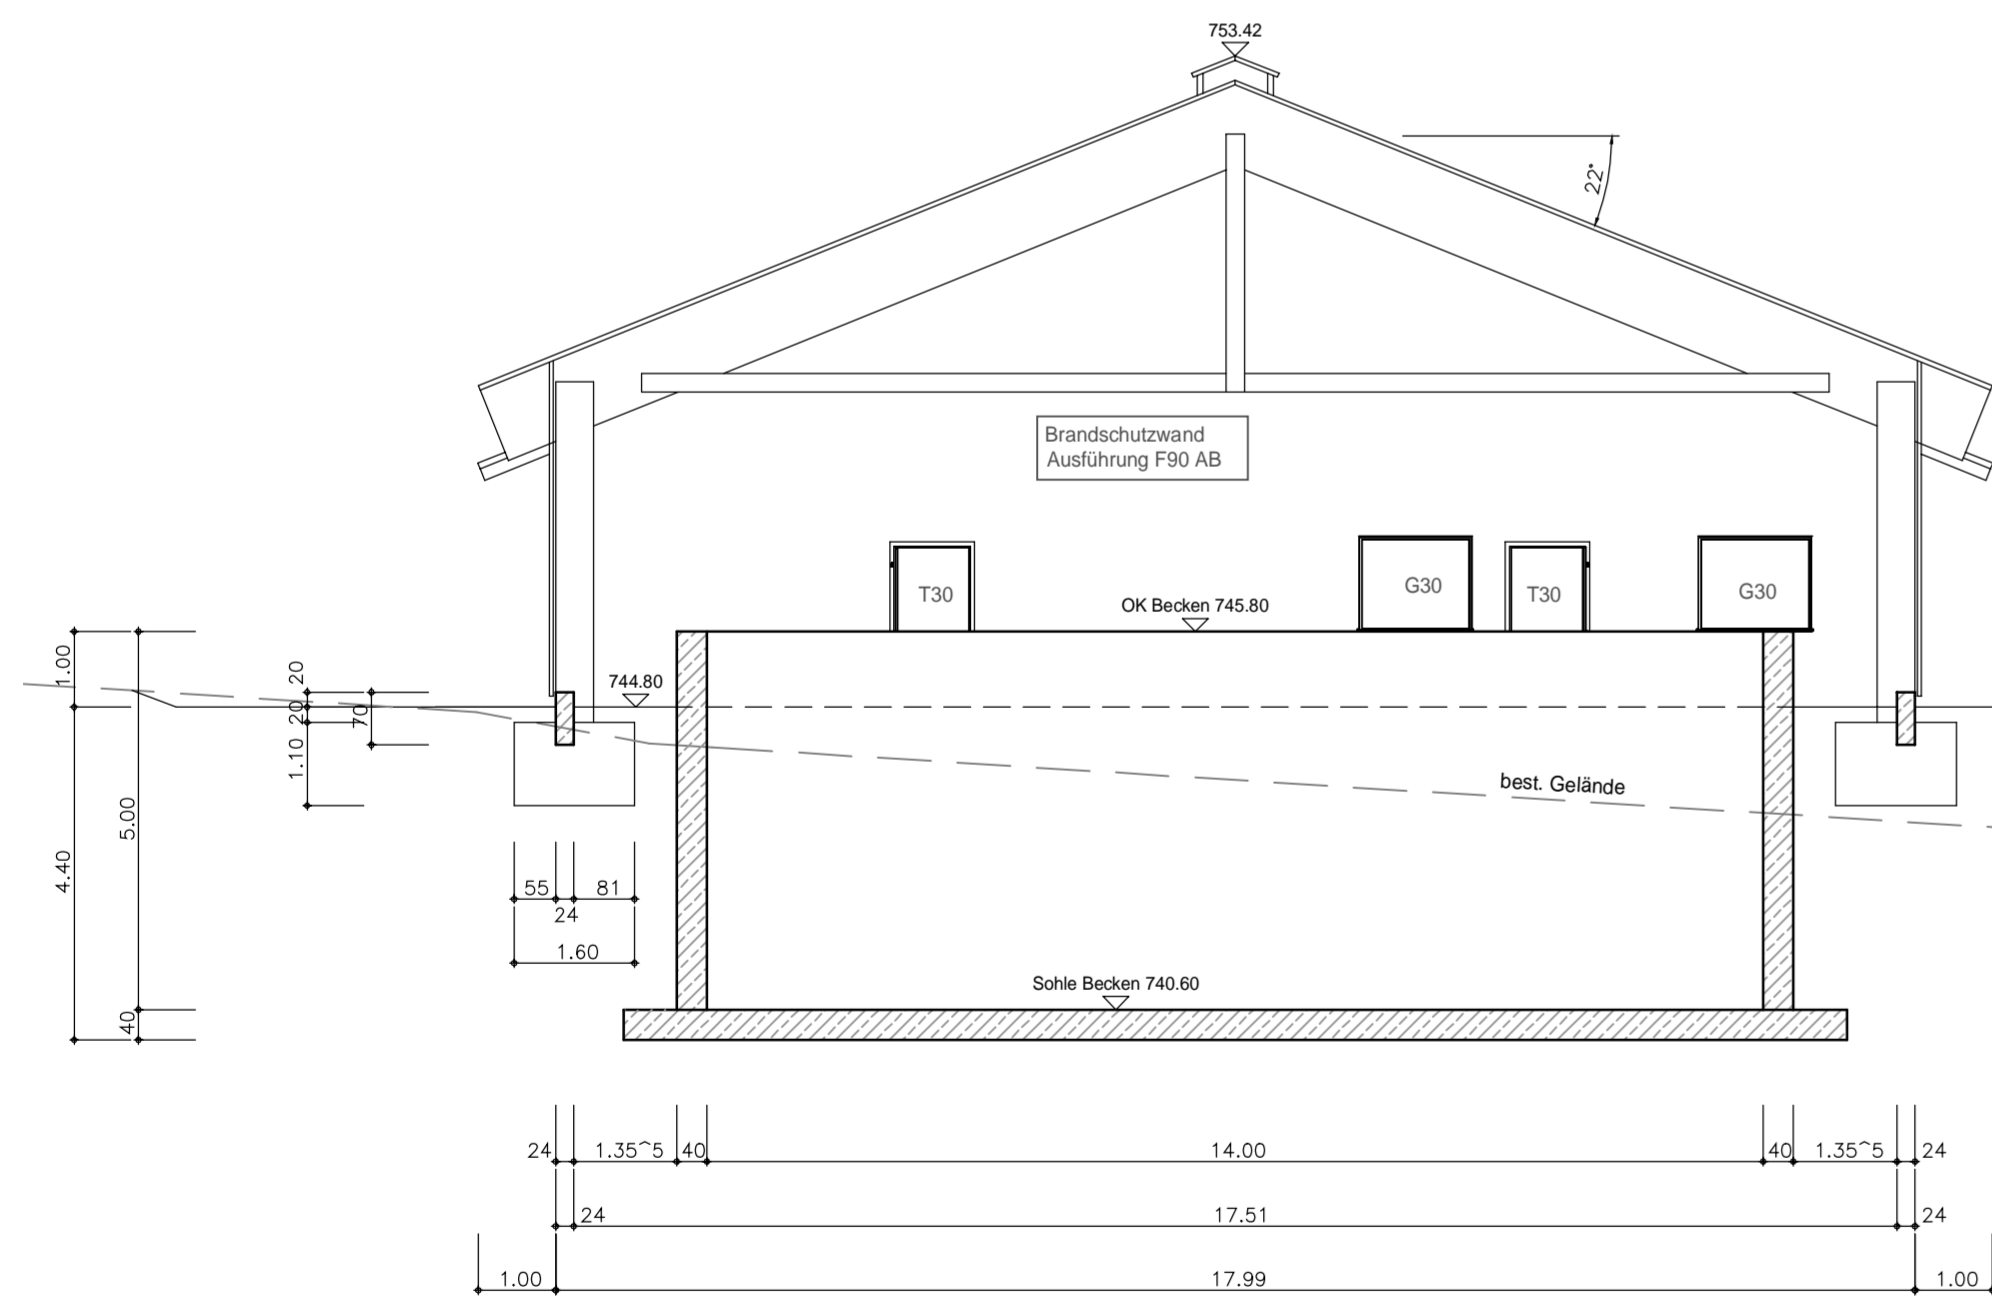

Schnitt C-C

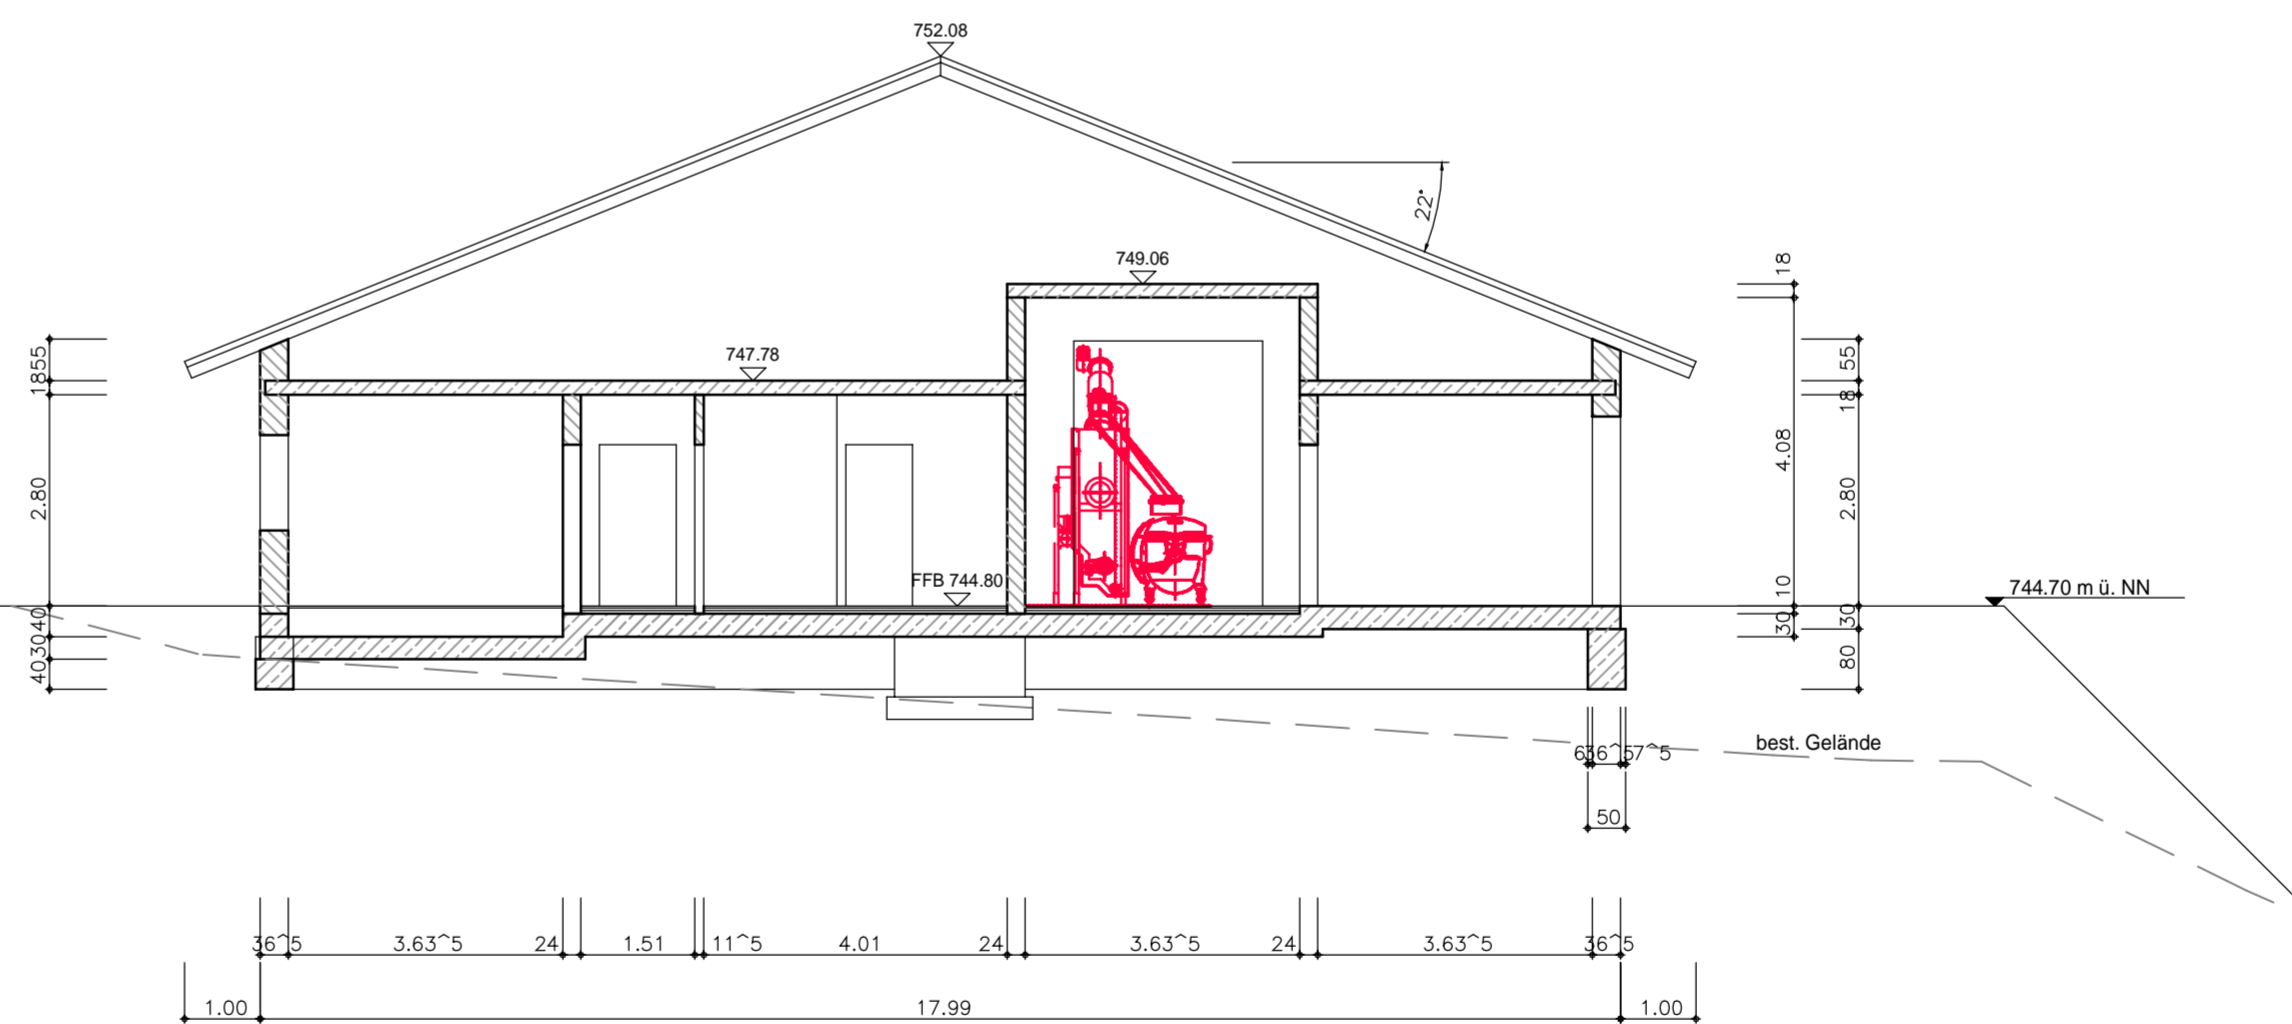

Nr.	Änderungen	geän. am	Name	ges. an	Datum
Höhenbezugssystem: Gauß-Krüger		Lagebezugssystem: Gauß-Krüger			
Vorhaben: Abwasseranlage Schwabsoien Kläranlage Wasserrechtsverfahren			7. Fertigung		
Vorhabensträger: Gemeinde Schwabsoien			Beilage Nr.: 6.1		
Landkreis: Weilheim/Schongau			Projekt Nr.: 19-1185		
Maßstab	Kläranlage Schnitte		vermessen	Jan 20	Karrer
1: 100			entworfen		
Vorhabensträger:			gezeichnet		
			geprüft		
			Entwurfsverfasser: A & B GmbH & Co. KG INGENIEURBÜRO Am Prinzenbuckel 28, 87490 Bönwang Tel. 08304/9201-0, Fax 08304/9201-20		
März 2022					