


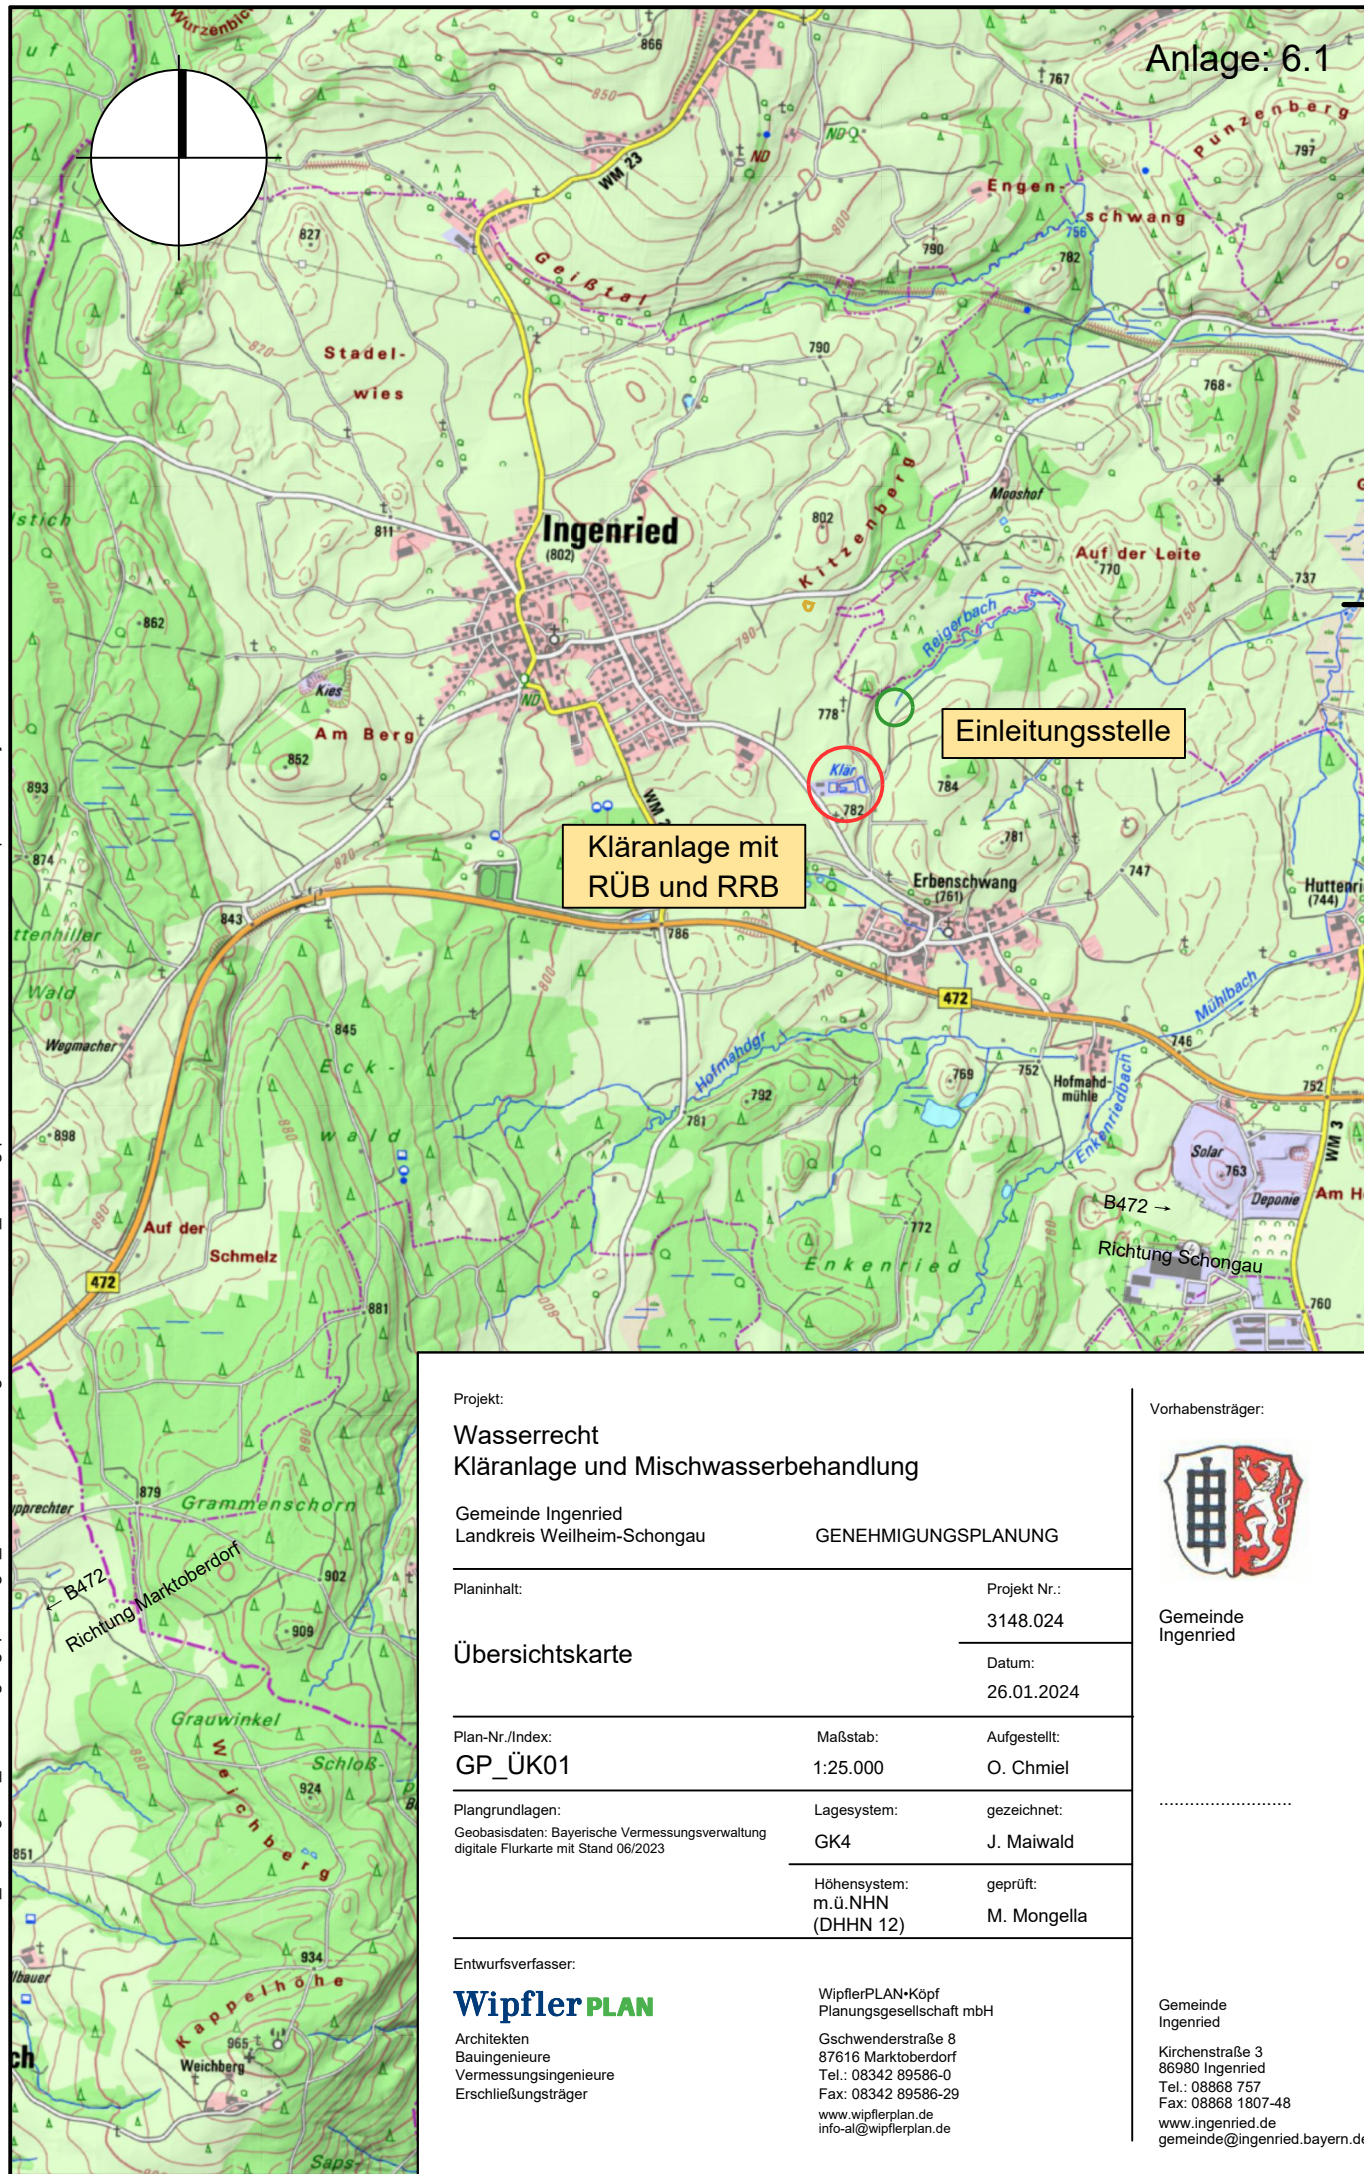

Projekt:

Wasserrecht Kläranlage und Mischwasserbehandlung

Gemeinde Ingenried
Landkreis Weilheim-Schongau

GENEHMIGUNGSPLANUNG

Planinhalt:

Übersichtskarte

Plan-Nr./Index:
GP_ÜK01

Plangrundlagen:
Geobasisdaten: Bayerische Vermessungsverwaltung
digitale Flurkarte mit Stand 06/2023

Projekt Nr.:
3148.024

Datum:
26.01.2024

Maßstab:
1:25.000

Lagesystem:
GK4

Höhensystem:
m.ü.NHN
(DHHN 12)

Aufgestellt:
O. Chmiel

gezeichnet:
J. Maiwald

geprüft:
M. Mongella

Entwurfsverfasser:

WipflerPLAN

Architekten
Bauingenieure
Vermessungsingenieure
Erschließungsträger

WipflerPLAN-Köpf
Planungsgesellschaft mbH

Gschwenderstraße 8
87616 Marktoberdorf
Tel.: 08342 89586-0
Fax: 08342 89586-29
www.wipflerplan.de
info-at@wipflerplan.de

Vorhabensträger:



Gemeinde
Ingenried

Gemeinde
Ingenried

Kirchenstraße 3
86980 Ingenried
Tel.: 08868 757
Fax: 08868 1807-48
www.ingenried.de
gemeinde@ingenried.bayern.de