

### RÜB Kläranlage

OK Becken	= 775,20 m.ü.NHN
Freibord bei Vollstau	= 0,18 m
OK Schwelle BÜ	= 775,02 m.ü.NHN
V <sub>Max</sub>	= 222,72 m³
Freibord bis KÜ	= 0,88 m
Wsp OK KÜ	= 774,32 m.ü.NHN
V (bis KÜ)	= 114 m³
Sohlhöhe	= 772,90 - 773,30 m.ü.NHN

### Beckenüberlauf (BÜ) RÜB Kläranlage




Bauwerksoberkante	= 776,95 m.ü.NHN
Gerinnesohle RW-Kanal	= 774,07 m.ü.NHN
OK Entlastungsschwelle	= 775,02 m.ü.NHN
Gerinnesohle MW-Kanal	= 773,65 m.ü.NHN

### Klärüberlauf (KÜ) RÜB Kläranlage

max.Wsp 775,02	Breite = 0,5 m
Wsp 774,32 bis KÜ	Anzahl 5 Stk
774,05	Entlastungsmenge = 0 - 535,4 l/s

### Trennbauwerk (TB) RÜB Kläranlage

Deckelhöhe	= 778,89 m.ü.NHN
Gerinnesohle MW-Entlastungskanal	= 776,93 m.ü.NHN
OK Entlastungsschwelle	= 777,42 m.ü.NHN
Gerinnesohle MW-Kanal	= 776,94 m.ü.NHN
Drosselabfluss Q <sub>Dr</sub>	= 12 l/s

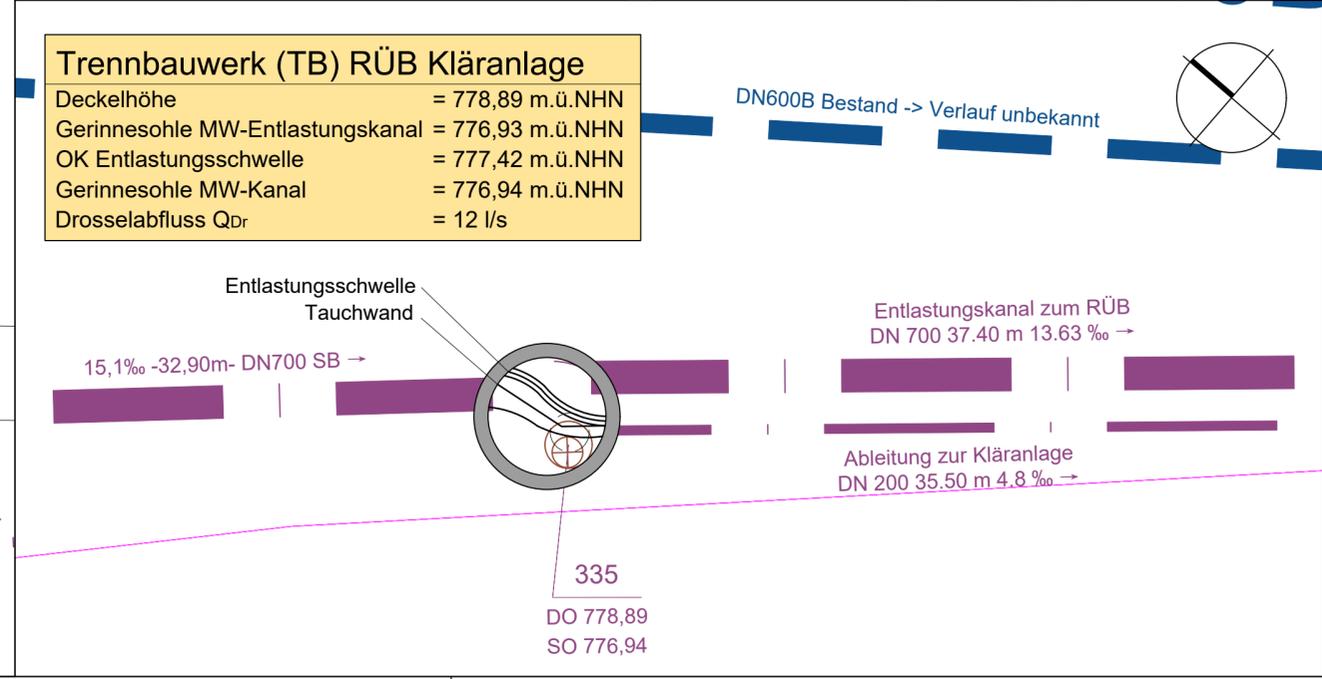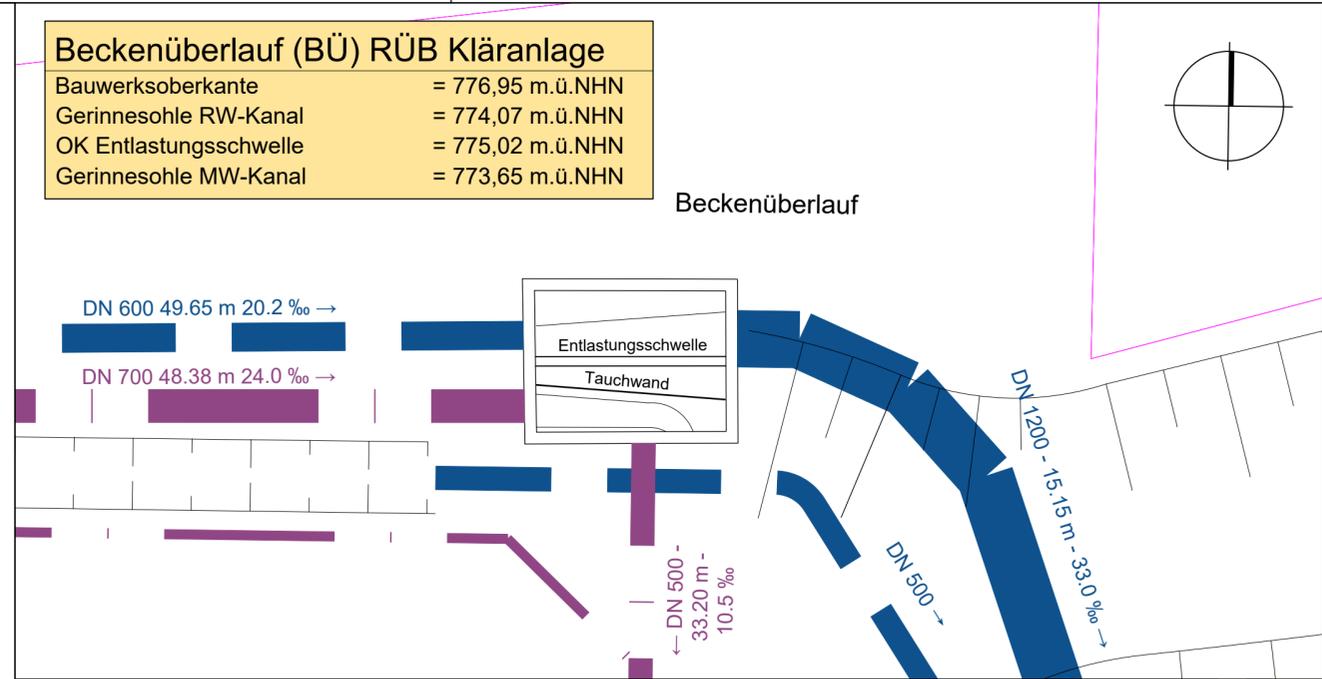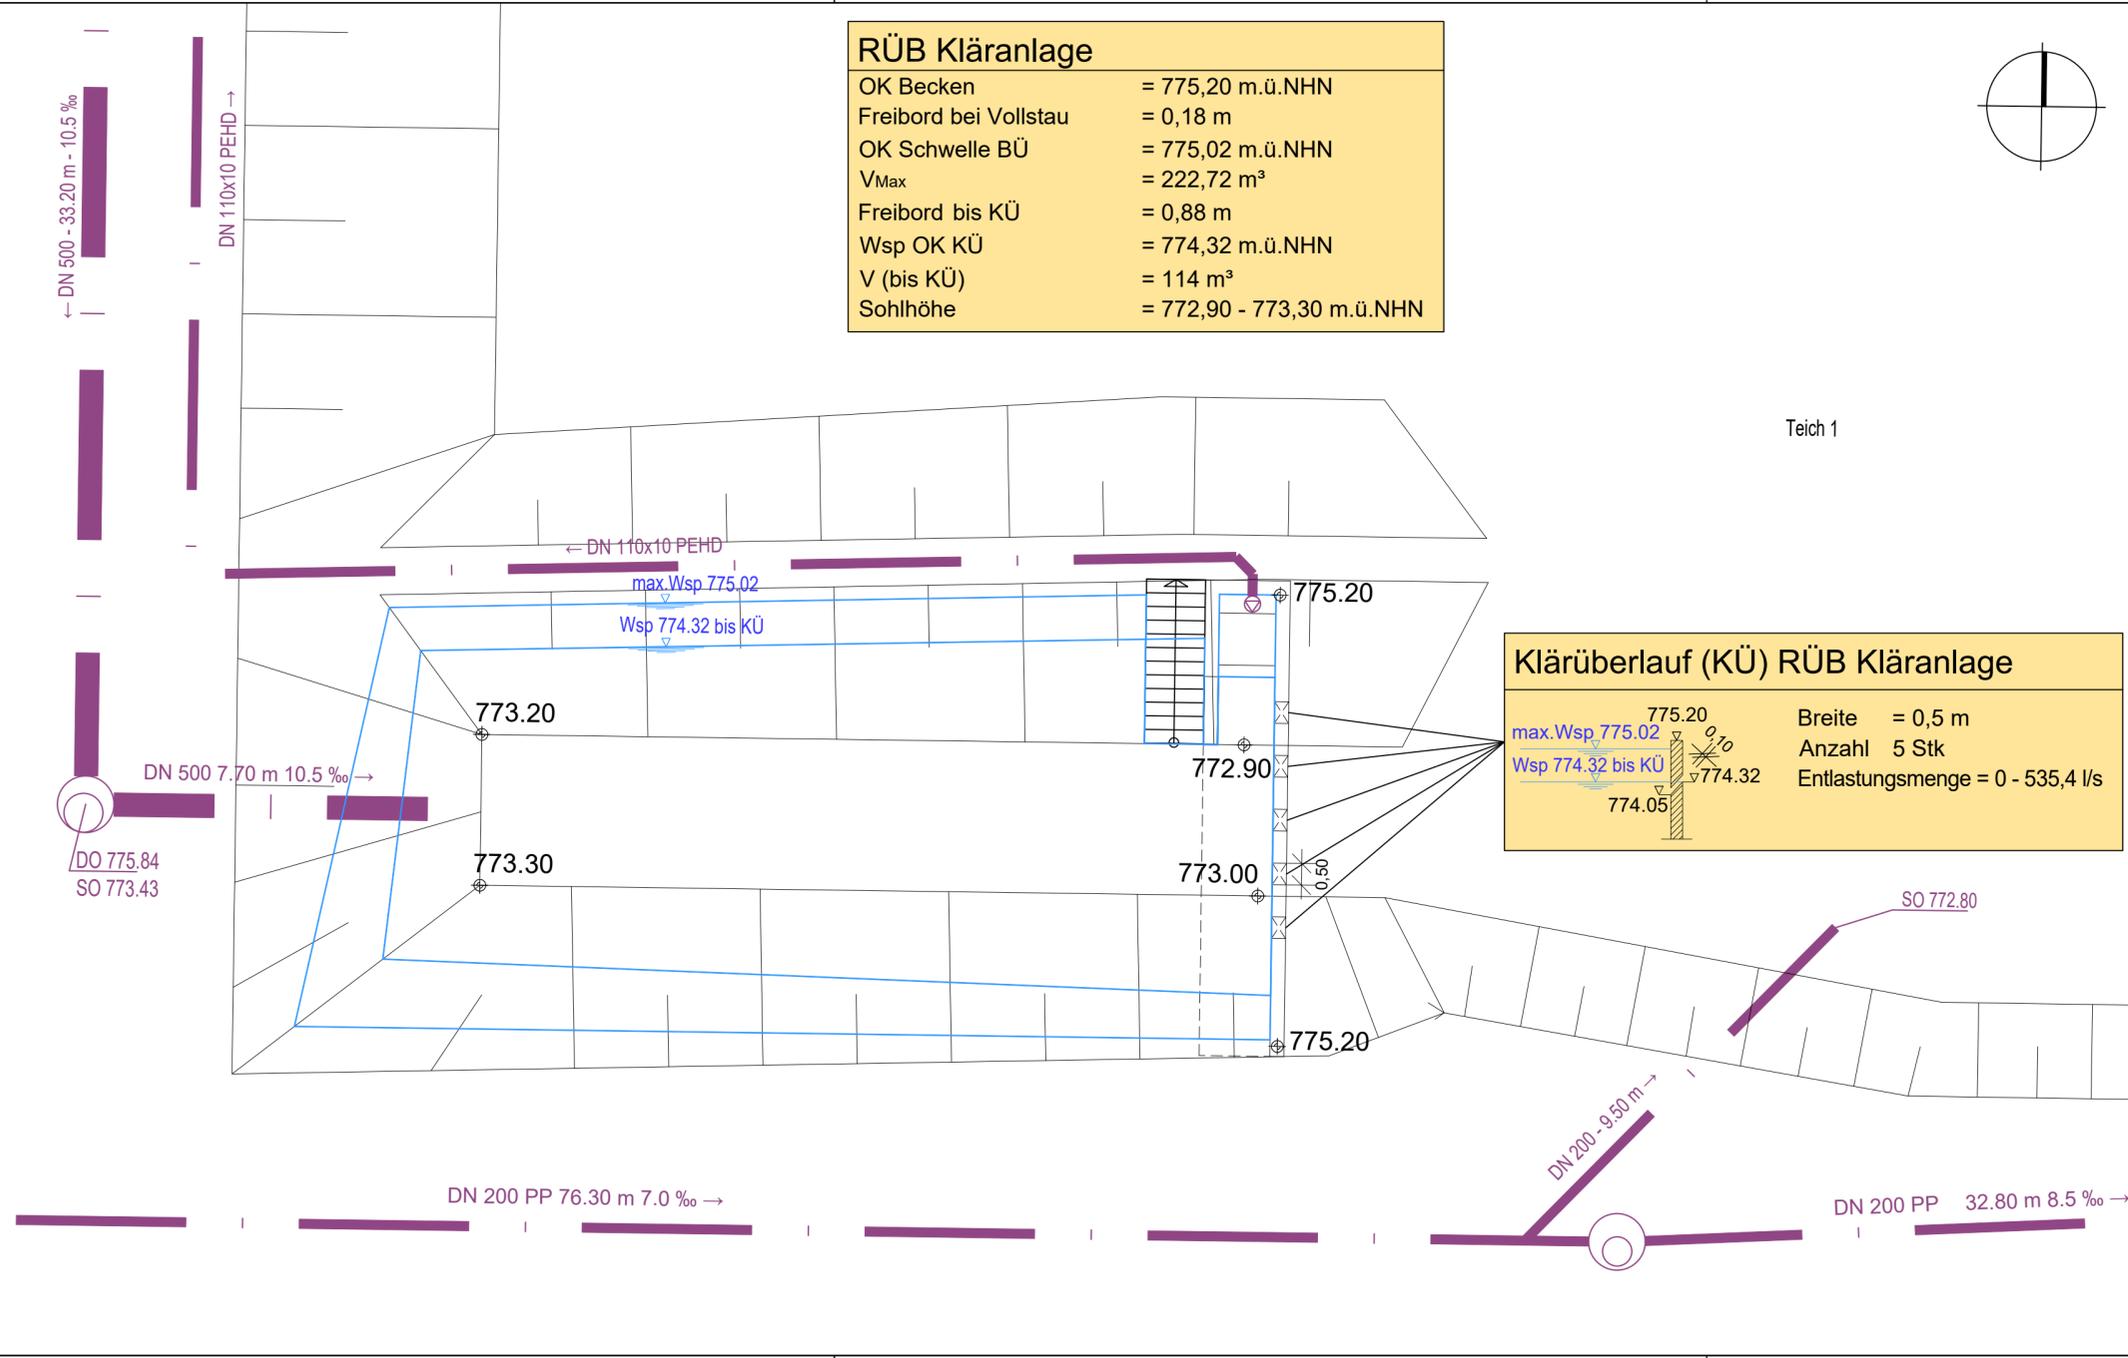

### LEGENDE:

	Bestehender Regenwasserkanal mit Angabe von Schachtbezeichnung, Nennweite, Material und Fließrichtung
	Bestehender Mischwasserkanal mit Angabe von Schachtbezeichnung, Nennweite, Material und Fließrichtung

Index:	Art der Änderung:	Datum:	gezeichnet:
--------	-------------------	--------	-------------

Projekt: **Wasserrecht Kläranlage und Mischwasserbehandlung**

Gemeinde Ingenierd Landkreis Weilheim-Schongau **GENEHMIGUNGSPLANUNG**

Planinhalt:	Projekt Nr.: 3148.024
<b>Detailplan Regenüberlaufbecken</b>	Datum: 26.01.2024

Plan-Nr./Index: <b>GP DP04</b>	Maßstab: 1 : 100	Aufgestellt: O. Chmiel
Plangrundlagen: Geobasisdaten: Bayerische Vermessungsverwaltung digitale Flurkarte mit Stand 06/2023	Lagesystem: GK4	gezeichnet: J. Maiwald
	Höhensystem: m.ü.NN (DHHN 12)	geprüft: M. Mongella

Entwurfsverfasser: **WipflerPLAN**

Architekten Bauingenieure Vermessungsingenieure Erschließungsträger

WipflerPLAN Planungsgesellschaft mbH  
Hohenwarter Straße 124  
85276 Pfaffenhofen / Ilm  
Tel.: 08441 5046-0  
Fax: 08441 490204  
www.wipflerplan.de  
info@wipflerplan.de

Vorhabensträger: **Gemeinde Ingenierd**  
Kirchenstraße 3  
86980 Ingenierd  
Tel.: 08868 757  
Fax: 08868 1807-48  
www.ingenierd.de  
gemeinde@ingenierd.bayern.de