




Abschnitt Rechengebäude

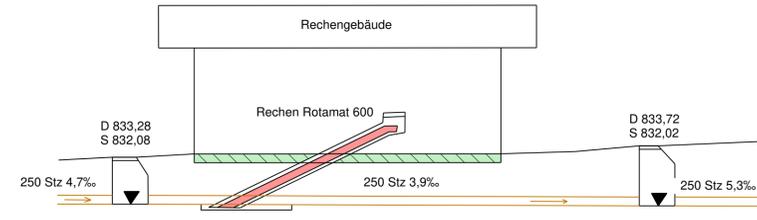

Abschnitt Einlauf Illach

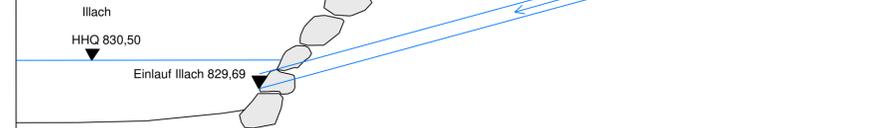

Abschnitt Betriebsgebäude Kläranlage

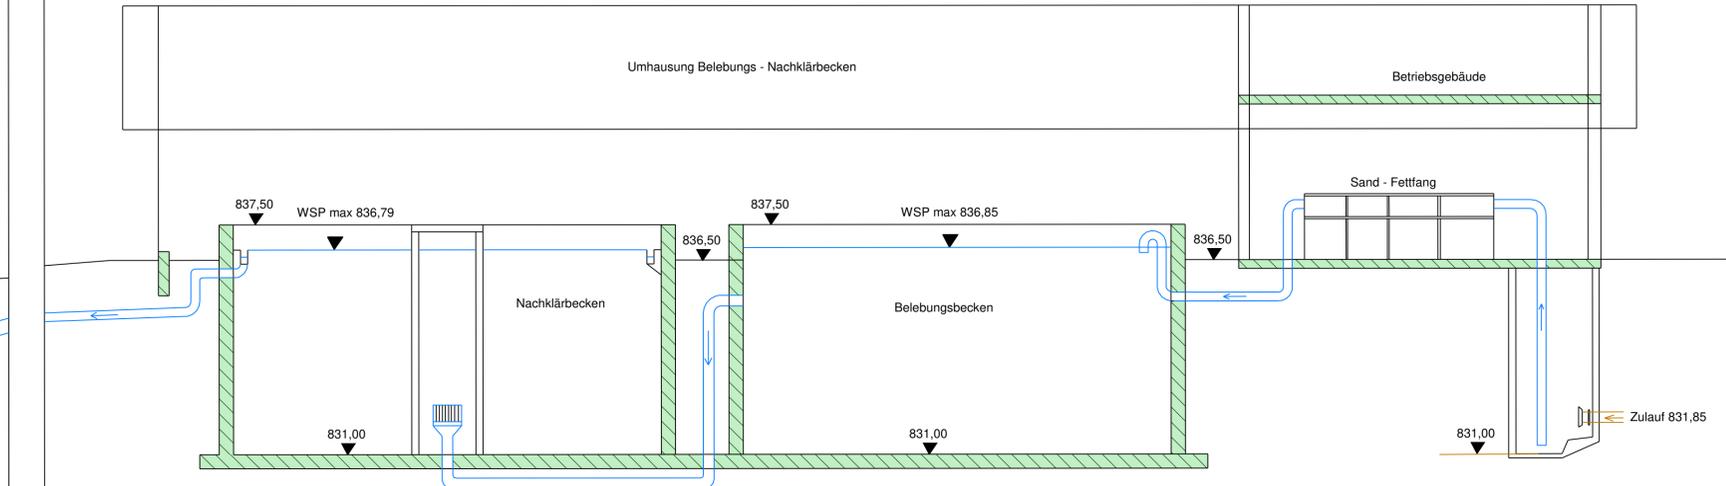

Proj.-Nr. 20101

Gemeinde Wildsteig Landkreis Weilheim Schongau		Anlage 2 Blatt Nr. 5
		Datum Juni 2024 Zeichen B. Mühlegg
Wasserrechtsverfahren	bearb. gez. gepr.	Reg. Nr.
Antrag auf Erteilung einer gehobenen Erlaubnis für das Einleiten von gereinigtem Abwasser in die Illach		Längsschnitt Kläranlage
		Maßstab 1 : 100
Entwurfsverfasser: 12.06.2024 (Datum)		INGENIEURBÜRO FÜR BAUWESEN Mühlweg 9 87640 Bosenroten Telefon: 0 83 41 93 24 40 Telefax: 0 83 41 93 64 28 www.mueltlegg-weiskopf.de info@mueltlegg-weiskopf.de
		<b>MÜHLEGG &amp; WEISKOPF GmbH</b> Beratende Ingenieure
		(Unterschrift)
		(Datum)