


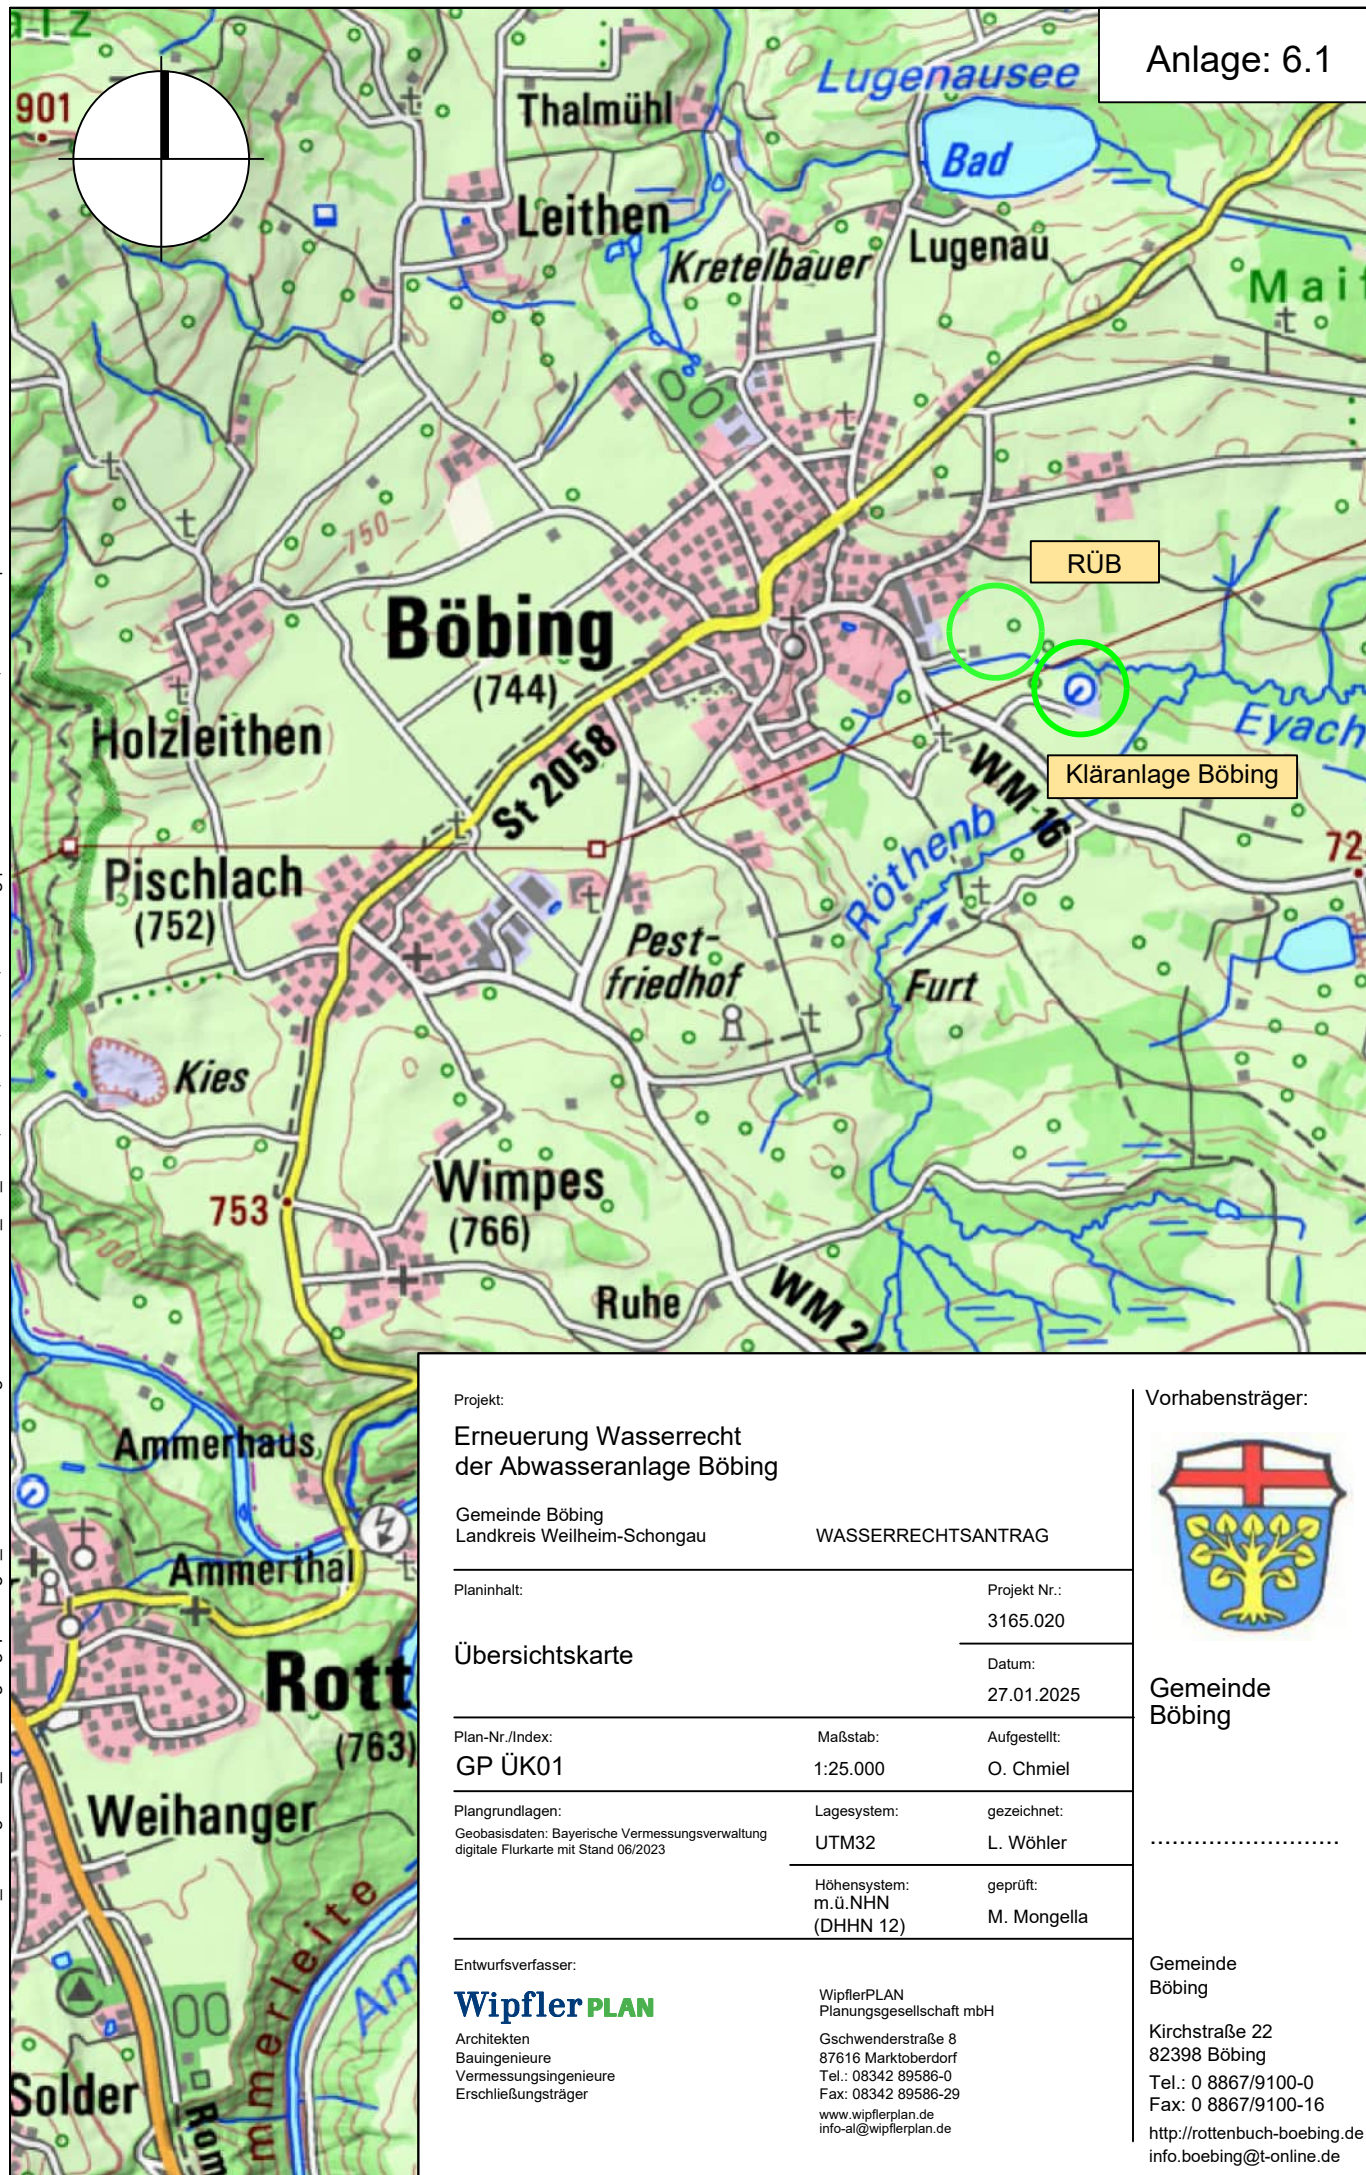

Anlage: 6.1

Projekt:

Erneuerung Wasserrecht
der Abwasseranlage Böbing

Gemeinde Böbing
Landkreis Weilheim-Schongau

WASSERRECHTSANTRAG

Planinhalt:

Übersichtskarte

Projekt Nr.:

3165.020

Datum:

27.01.2025

Plan-Nr./Index:

GP ÜK01

Maßstab:

1:25.000

Aufgestellt:

O. Chmiel

Plangrundlagen:

Geobasisdaten: Bayerische Vermessungsverwaltung
digitale Flurkarte mit Stand 06/2023

Lagesystem:

UTM32

gezeichnet:

L. Wöhler

Höhensystem:
m.ü.NHN
(DHHN 12)

geprüft:

M. Mongella

Entwurfsverfasser:

WipflerPLAN

Architekten
Bauingenieure
Vermessungsingenieure
Erschließungsträger

WipflerPLAN
Planungsgesellschaft mbH

Gschwenderstraße 8
87616 Marktobderdorf
Tel.: 08342 89586-0
Fax: 08342 89586-29
www.wipflerplan.de
info-al@wipflerplan.de

Vorhabensträger:



Gemeinde
Böbing

Gemeinde
Böbing

Kirchstraße 22
82398 Böbing
Tel.: 0 8867/9100-0
Fax: 0 8867/9100-16
<http://rottenbuch-boebing.de>
info.boebing@t-online.de