

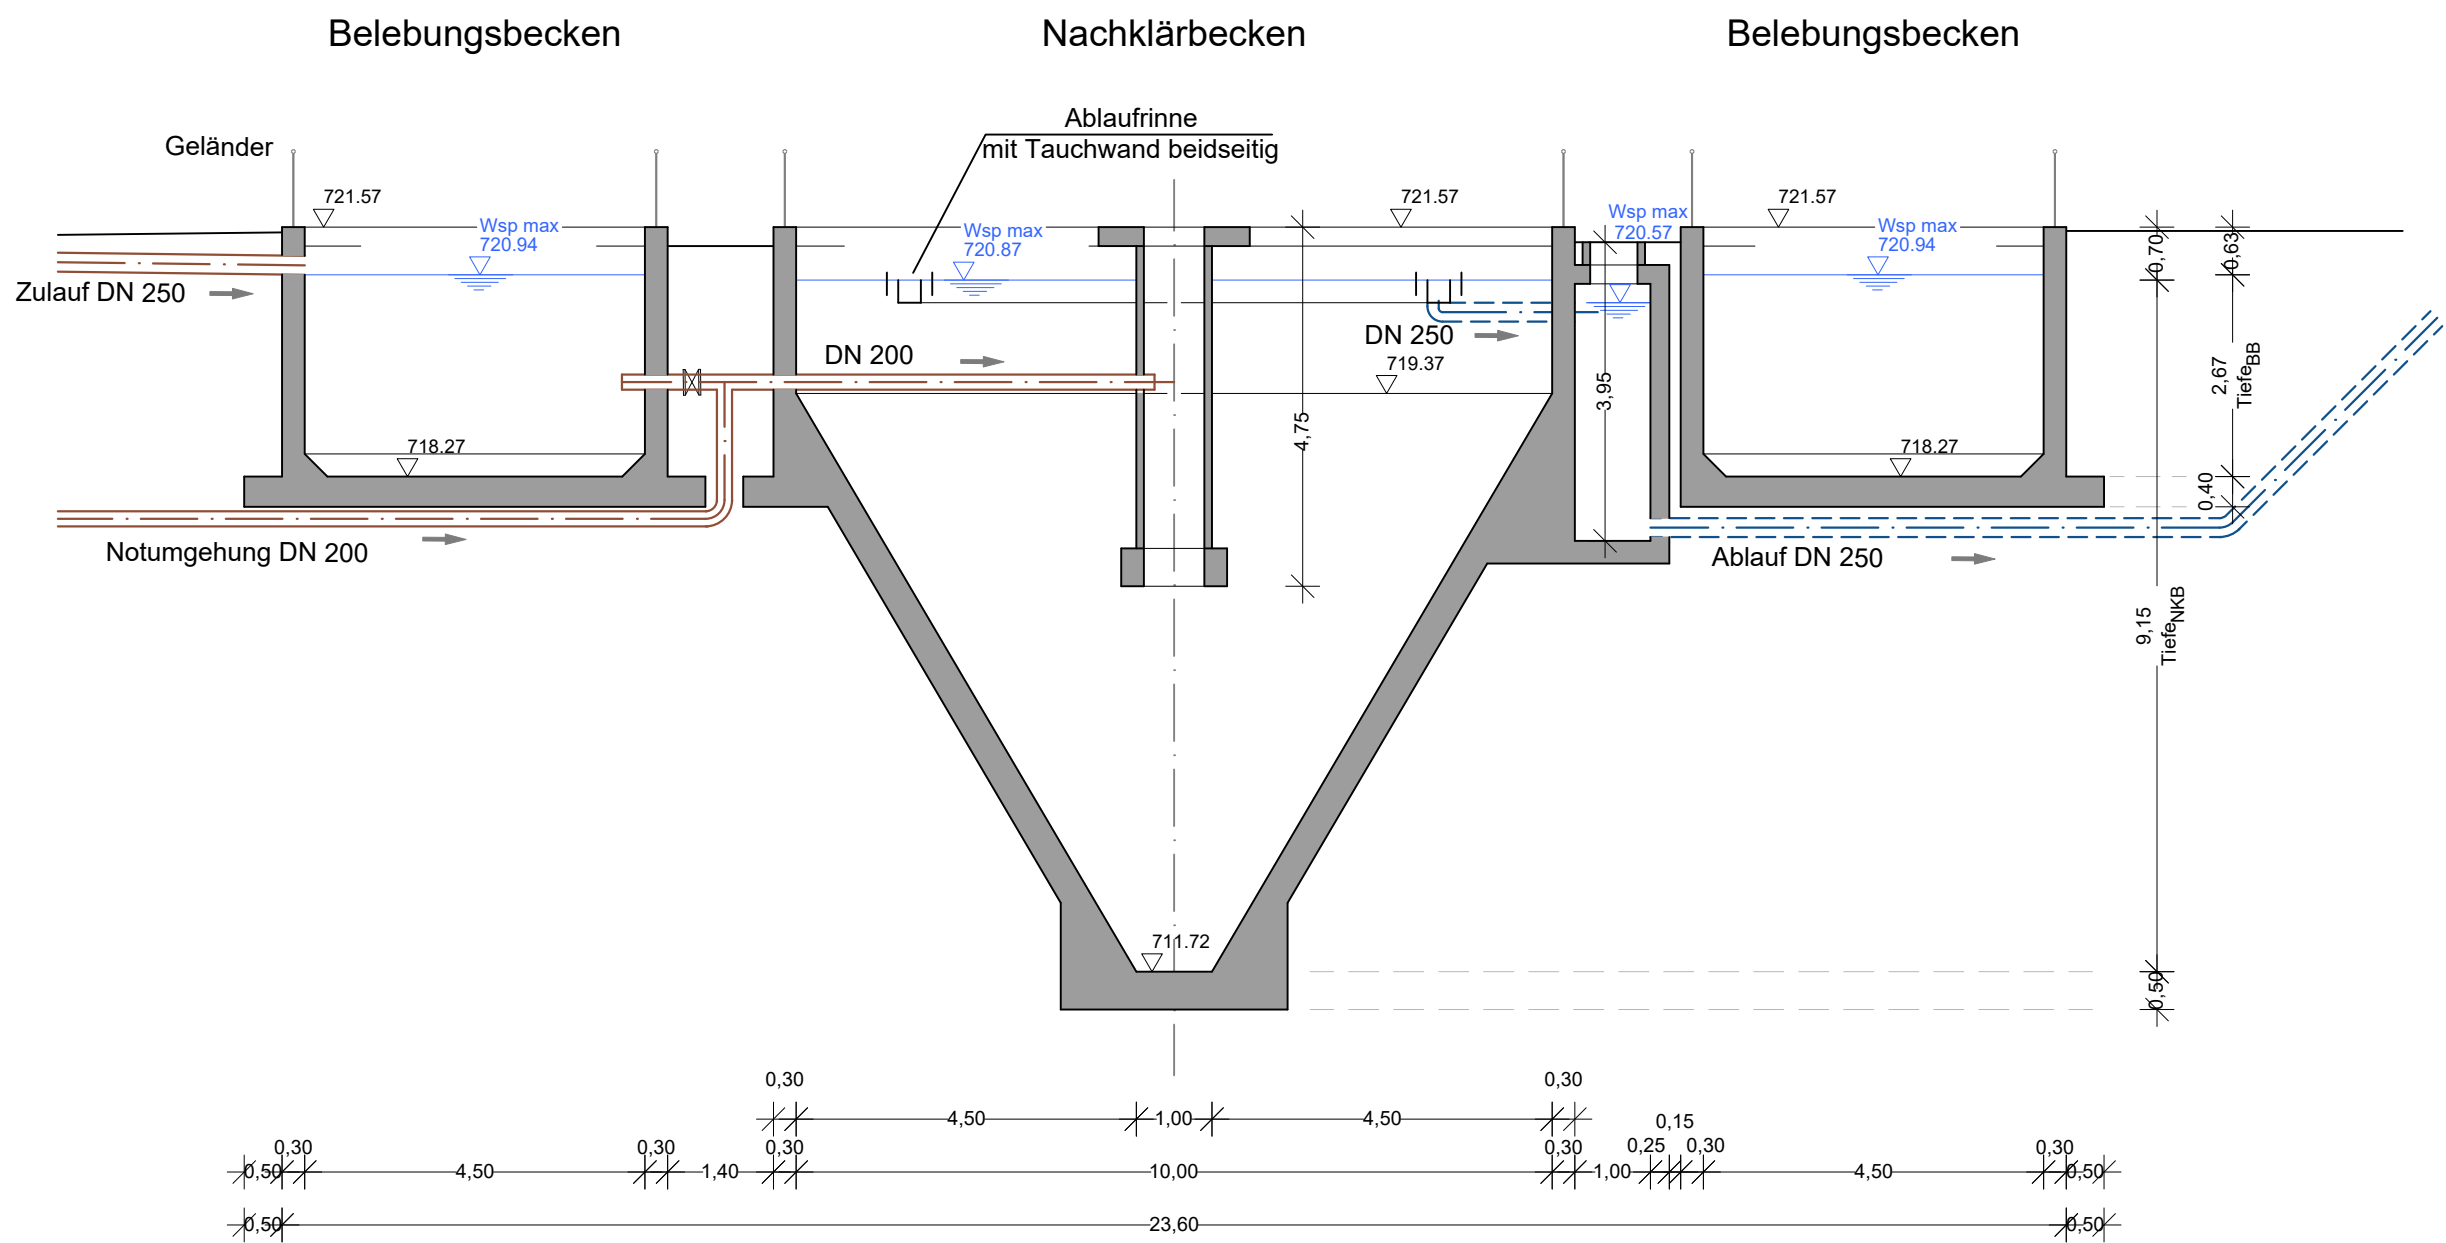


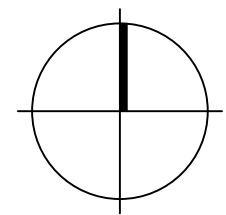

Schnitt

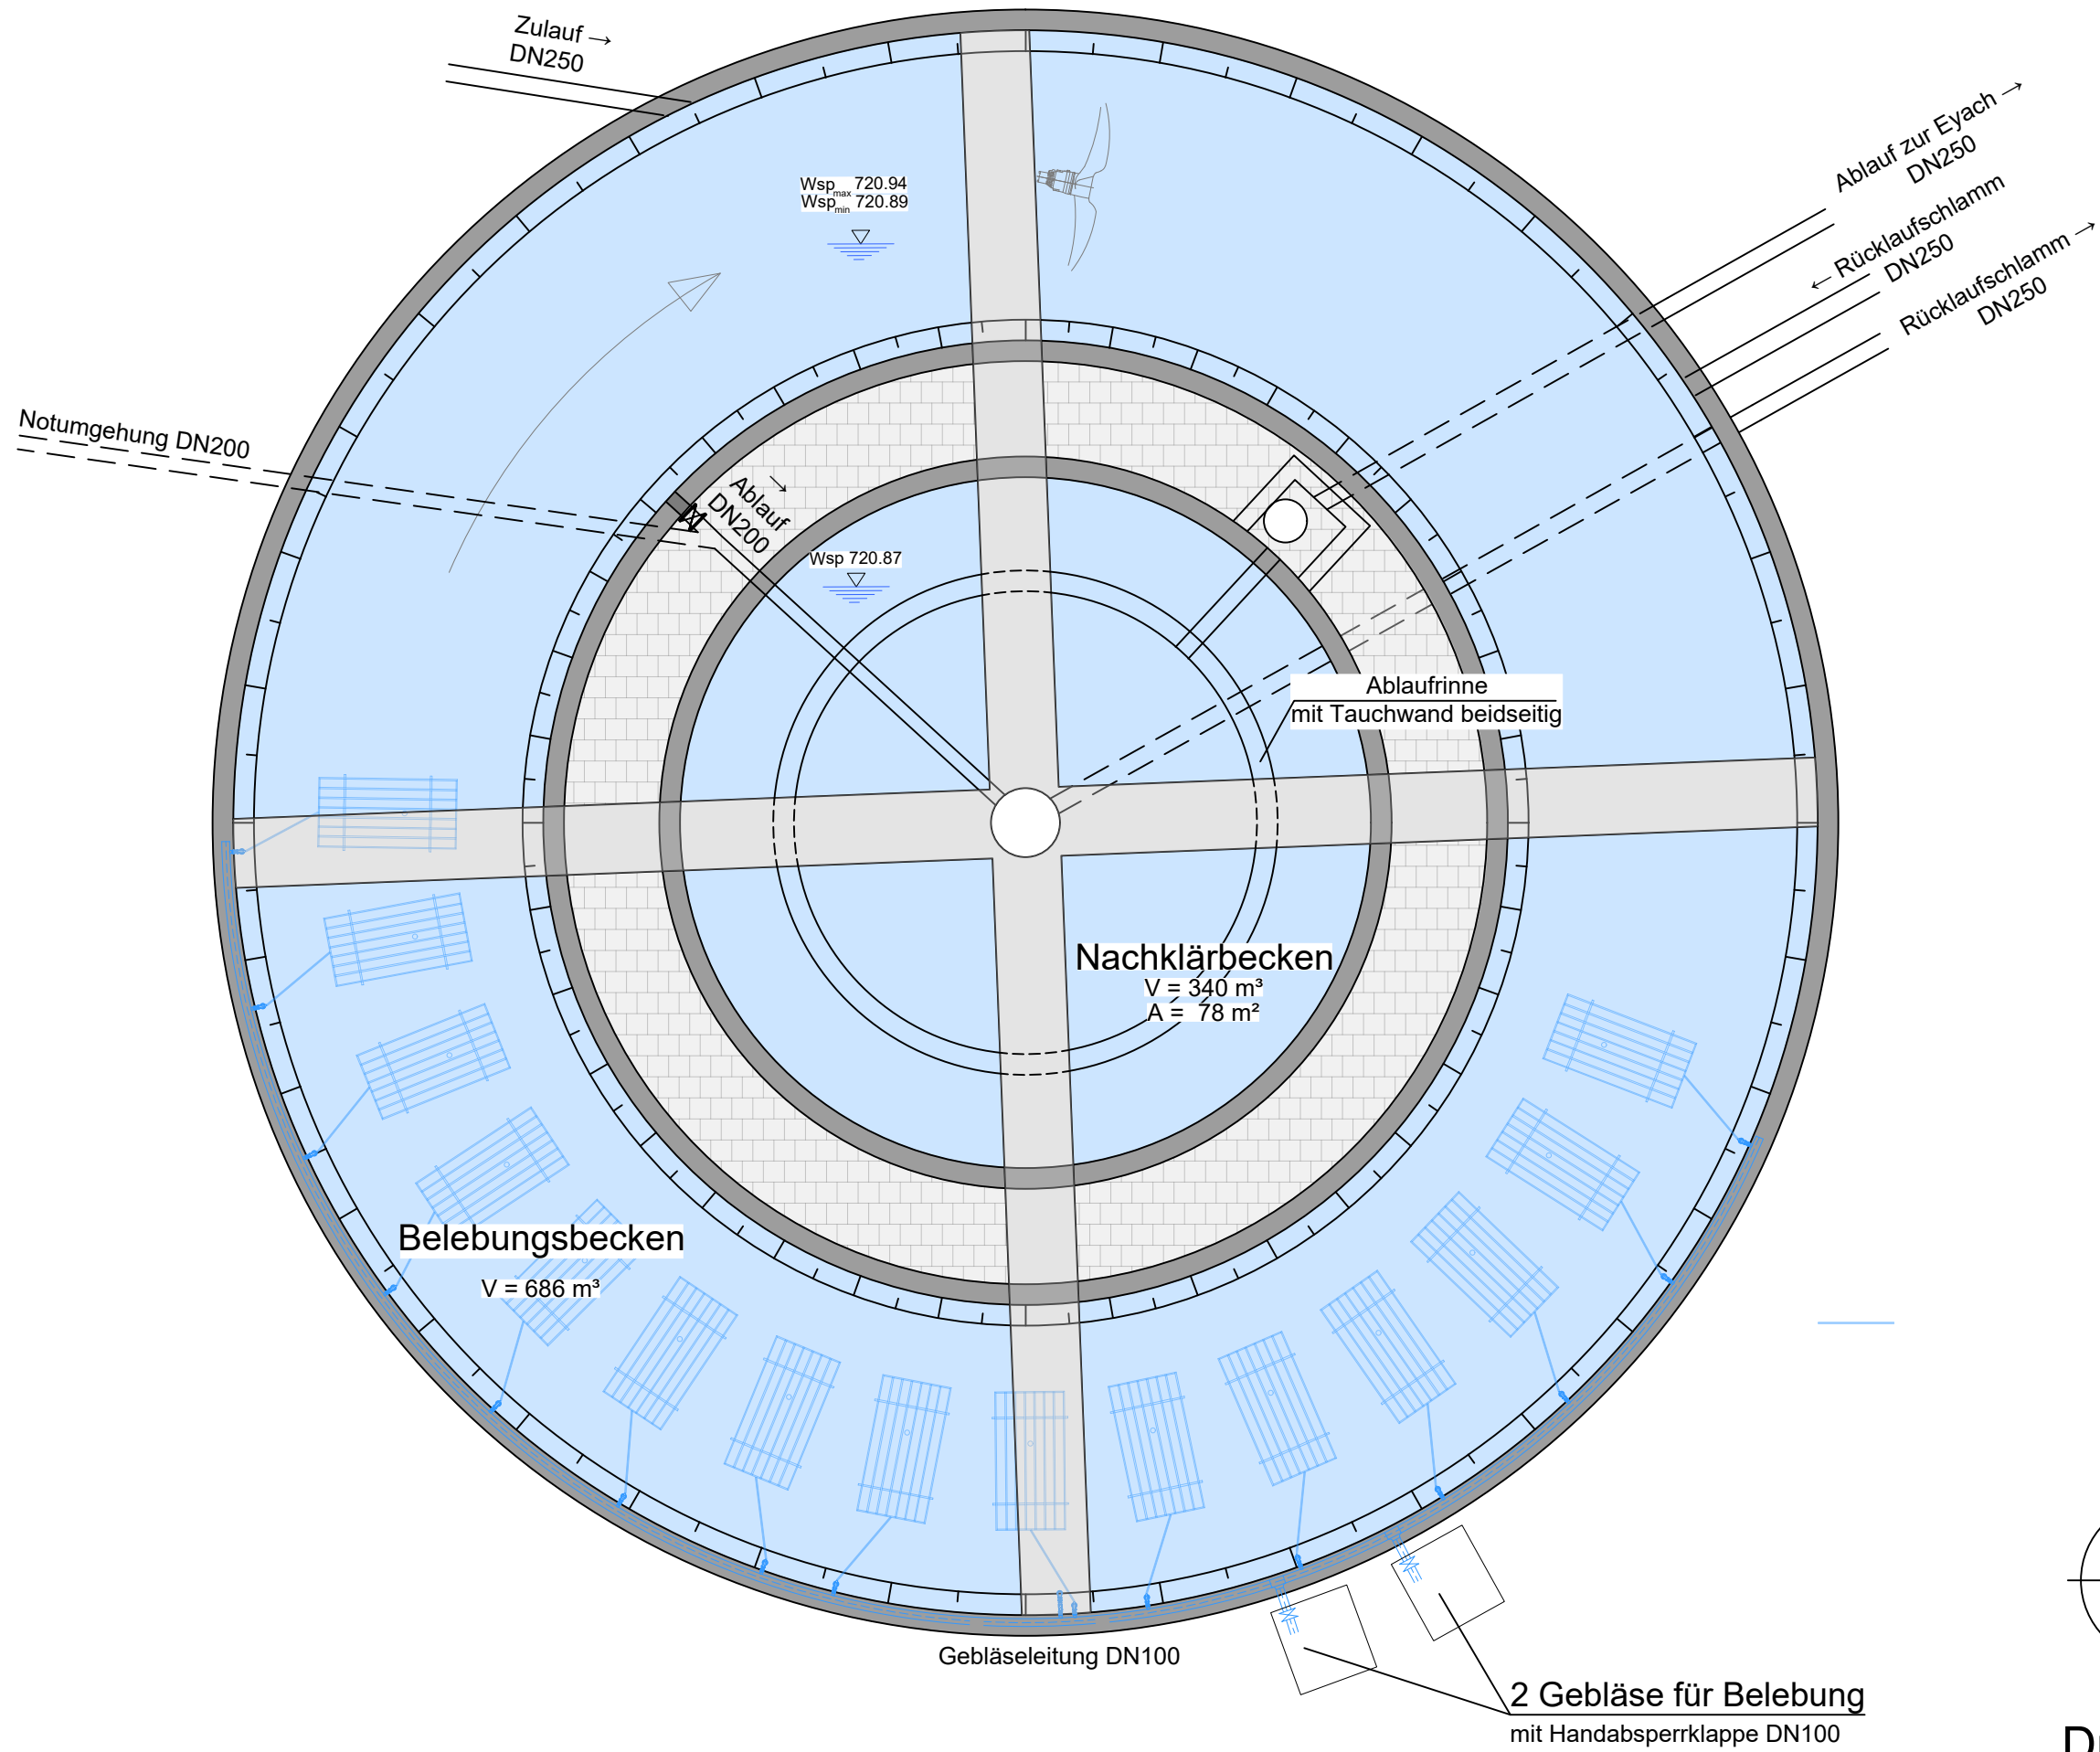

Draufsicht

Anlage: 7.2

Index:	Art der Änderung:	Datum:	gezeichnet:

Projekt:
Erneuerung Wasserrecht der Abwasseranlage Böbing

Gemeinde Böbing
Landkreis Weilheim-Schongau

WASSERRECHTSANTRAG

Planinhalt:
**Bauwerksplan Kombibecken
Belebung und Nachklärung
Bestand**

Plan-Nr./Index:
GP BW02

Plangrundlagen:
Geobasisdaten: Bayerische Vermessungsverwaltung
Digitale Flurkarte: Stand 05/2024

Die Planunterlagen basieren auf den Daten
des am 12.12.2014 gestellten Wasserrechtsantrags

Entwurfsverfasser:
WipflerPLAN
Architekten
Bauingenieure
Vermessungsingenieure
Erschließungsträger

Projekt Nr.:
3165.020

Datum:
27.01.2025

Aufgestellt:
R. Hojenski

gezeichnet:
J. Heim

geprüft:
A. Vogl

WipflerPLAN
Planungsgesellschaft mbH
Hohenwarter Straße 124
85276 Pfaffenhofen / Ilm
Tel.: 08441 5046-0
www.wipflerplan.de
info@wipflerplan.de

Vorhabensträger:

Gemeinde
Böbing

Gemeinde
Böbing
Kirchstraße 22
82398 Böbing
Tel.: 0 8867/9100-0
Fax: 0 8867/9100-16
http://rottenbuch-boebing.de
info.boebing@t-online.de