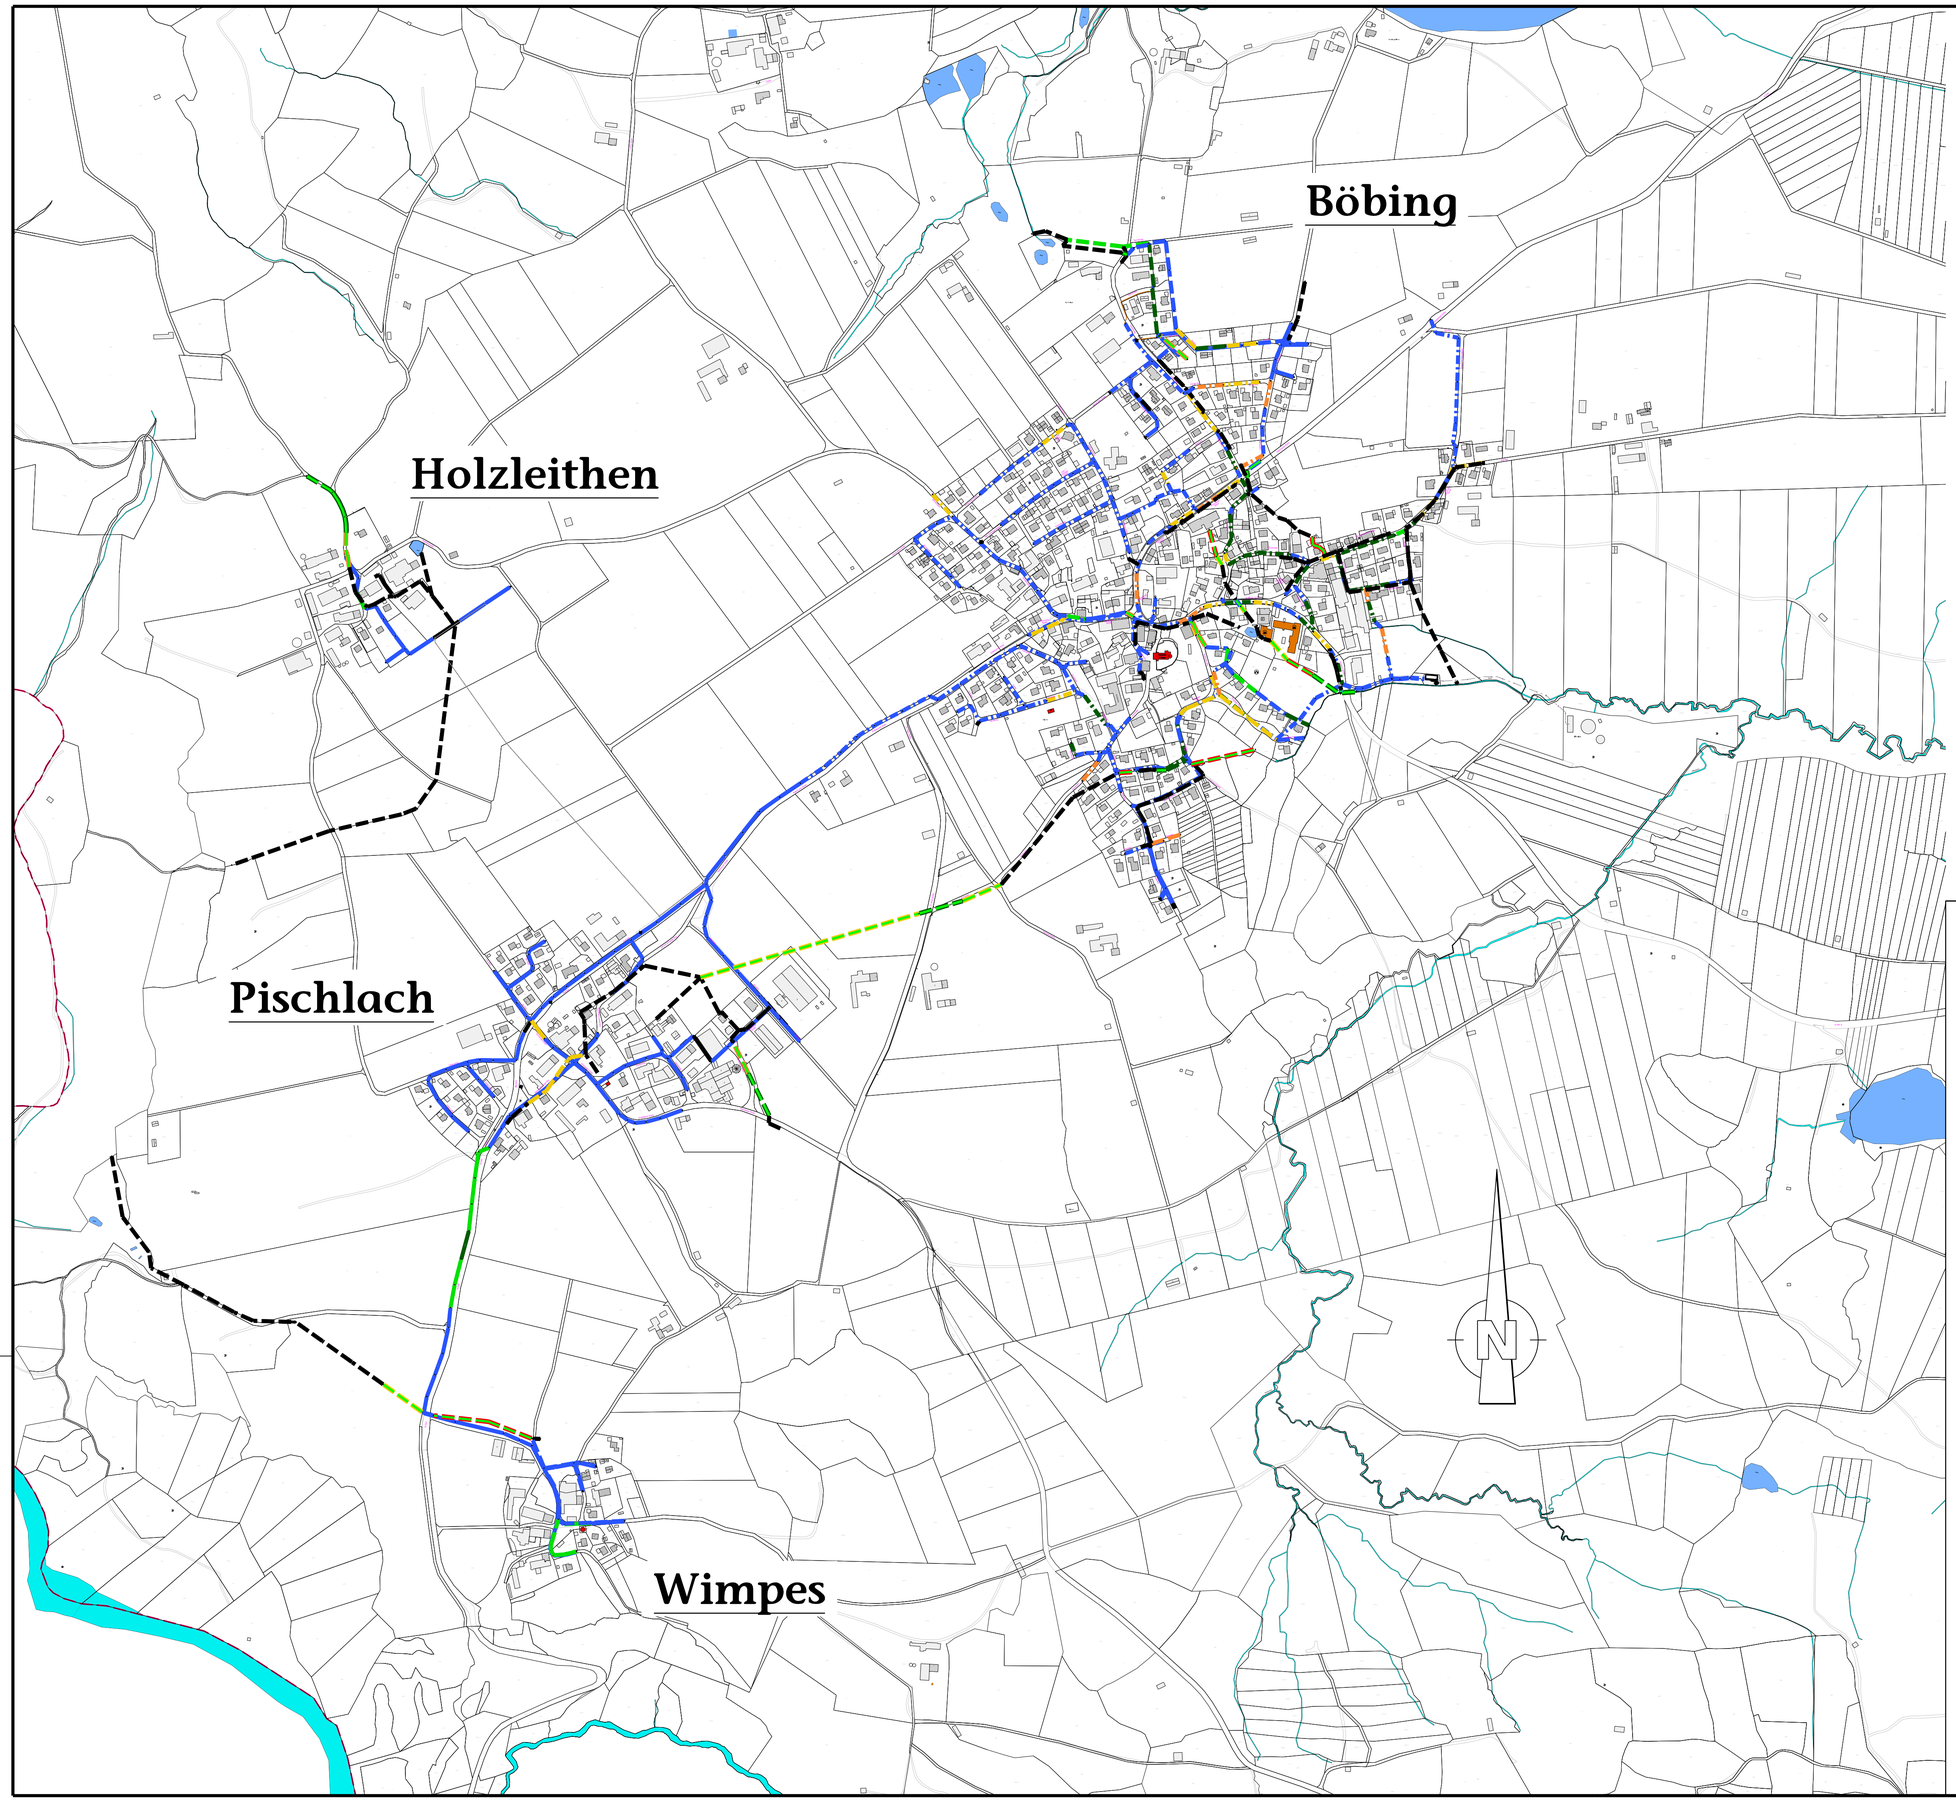

Plangrundlagen:

Höhenstatus	HS 100 DHHN12 NN-Höhen in Meter	
Lagestatus	LS120 DHDN90 GK4-Koordinaten	
ALKIS	Kartengrundlage Geobasisdaten ©Landesamt für Vermessung u. Geoinformation	Stand: 17.02.2017
Kanalkataster	Steinbacher CONSULT Richard-Wagner-Straße 6, 86356 Neusäß	Stand: 17.05.2021

Legende
Bautechnische Zustandsbewertung:

(gem. BFR-Abwasser (ISYBAU))

Haltungsdarstellung			
		Regenwasserkanal	
		Bachverrohrung	
Schmutzwasserkanal		Mischwasserkanal	
Objektklassen Haltungen / Leitungen		**Objektklassen Schächte**	
(kein Handlungsbedarf)	Objektklasse 0	(kein Handlungsbedarf) 16100100	Objektklasse 0
(sehr langfristiger Handlungsbedarf)	Objektklasse 1	(sehr langfristiger Handlungsbedarf) 16100100	Objektklasse 1
(langfristiger Handlungsbedarf)	Objektklasse 2	(langfristiger Handlungsbedarf) 16100100	Objektklasse 2
(mittelfristiger Handlungsbedarf)	Objektklasse 3	(mittelfristiger Handlungsbedarf) 16100100	Objektklasse 3
(kurzfristiger Handlungsbedarf)	Objektklasse 4	(kurzfristiger Handlungsbedarf) 16100100	Objektklasse 4
(umgehender Handlungsbedarf)	Objektklasse 5	(umgehender Handlungsbedarf) 16100100	Objektklasse 5
(nicht untersucht)	Objektklasse 6	(nicht untersucht) 16100100	Objektklasse 6
	Nicht Gegenstand dieser Maßnahme	16100100	Nicht Gegenstand dieser Maßnahme
	Spitzmuffenrohre		

Gemeinde Böbing

Ortsteile

Böbing, Holzleithen, Pischlach, Wimpes

Der Bauherr:

..... / .....

Projekt:

Kanalzustandsbewertung und bauliches Kanalsanierungskonzept

Plan:

Übersichtslageplan

Objektklassen

Bedarfsplanung

Proj.Nr.: 115 861

Datum: Neusäß, den 24.09.2025

Vermessen:	Bestand gezeichnet: C. Neukirchinger-Rabitsch	Maßstab: 1:5000	Plangröße: 0.50qm
Entworfen: J. Fischer	Planung gezeichnet:	Plan-Nr.: 115861-46-KS	Beilage-Nr.:
Geprüft:	Bauleitung:		

Index	Datum	Art der Änderung	Name
a			
b			
c			

WASSER | VERKEHR | RAUM | VERMESSUNG | GIS | UMWELT | TECHNIK | BETREUUNG | PLANUNG

Richard-Wagner-Straße 6
86356 Neusäß
Tel.: 0821/46059-0
Fax.: 0821/46059-99

Steinbacher Consult
... invent the future
Ingenieurgesellschaft mbH & Co.KG
www.steinbacher-consult.com | info@steinbacher-consult.com

Alemannenstraße 19 A
86637 Wertingen
Tel.: 08272/9956-0
Fax.: 08272/9956-99

URHEBERRECHTLICH GESCHÜTZT VERVIELFÄLTIGUNG UND WEITERGABE AN DRITTE UNZULÄSSIG UND STRAFBAR