



Schnitt G1–G1, Michelsbach oberstrom Bahndamm

M 1 : 50

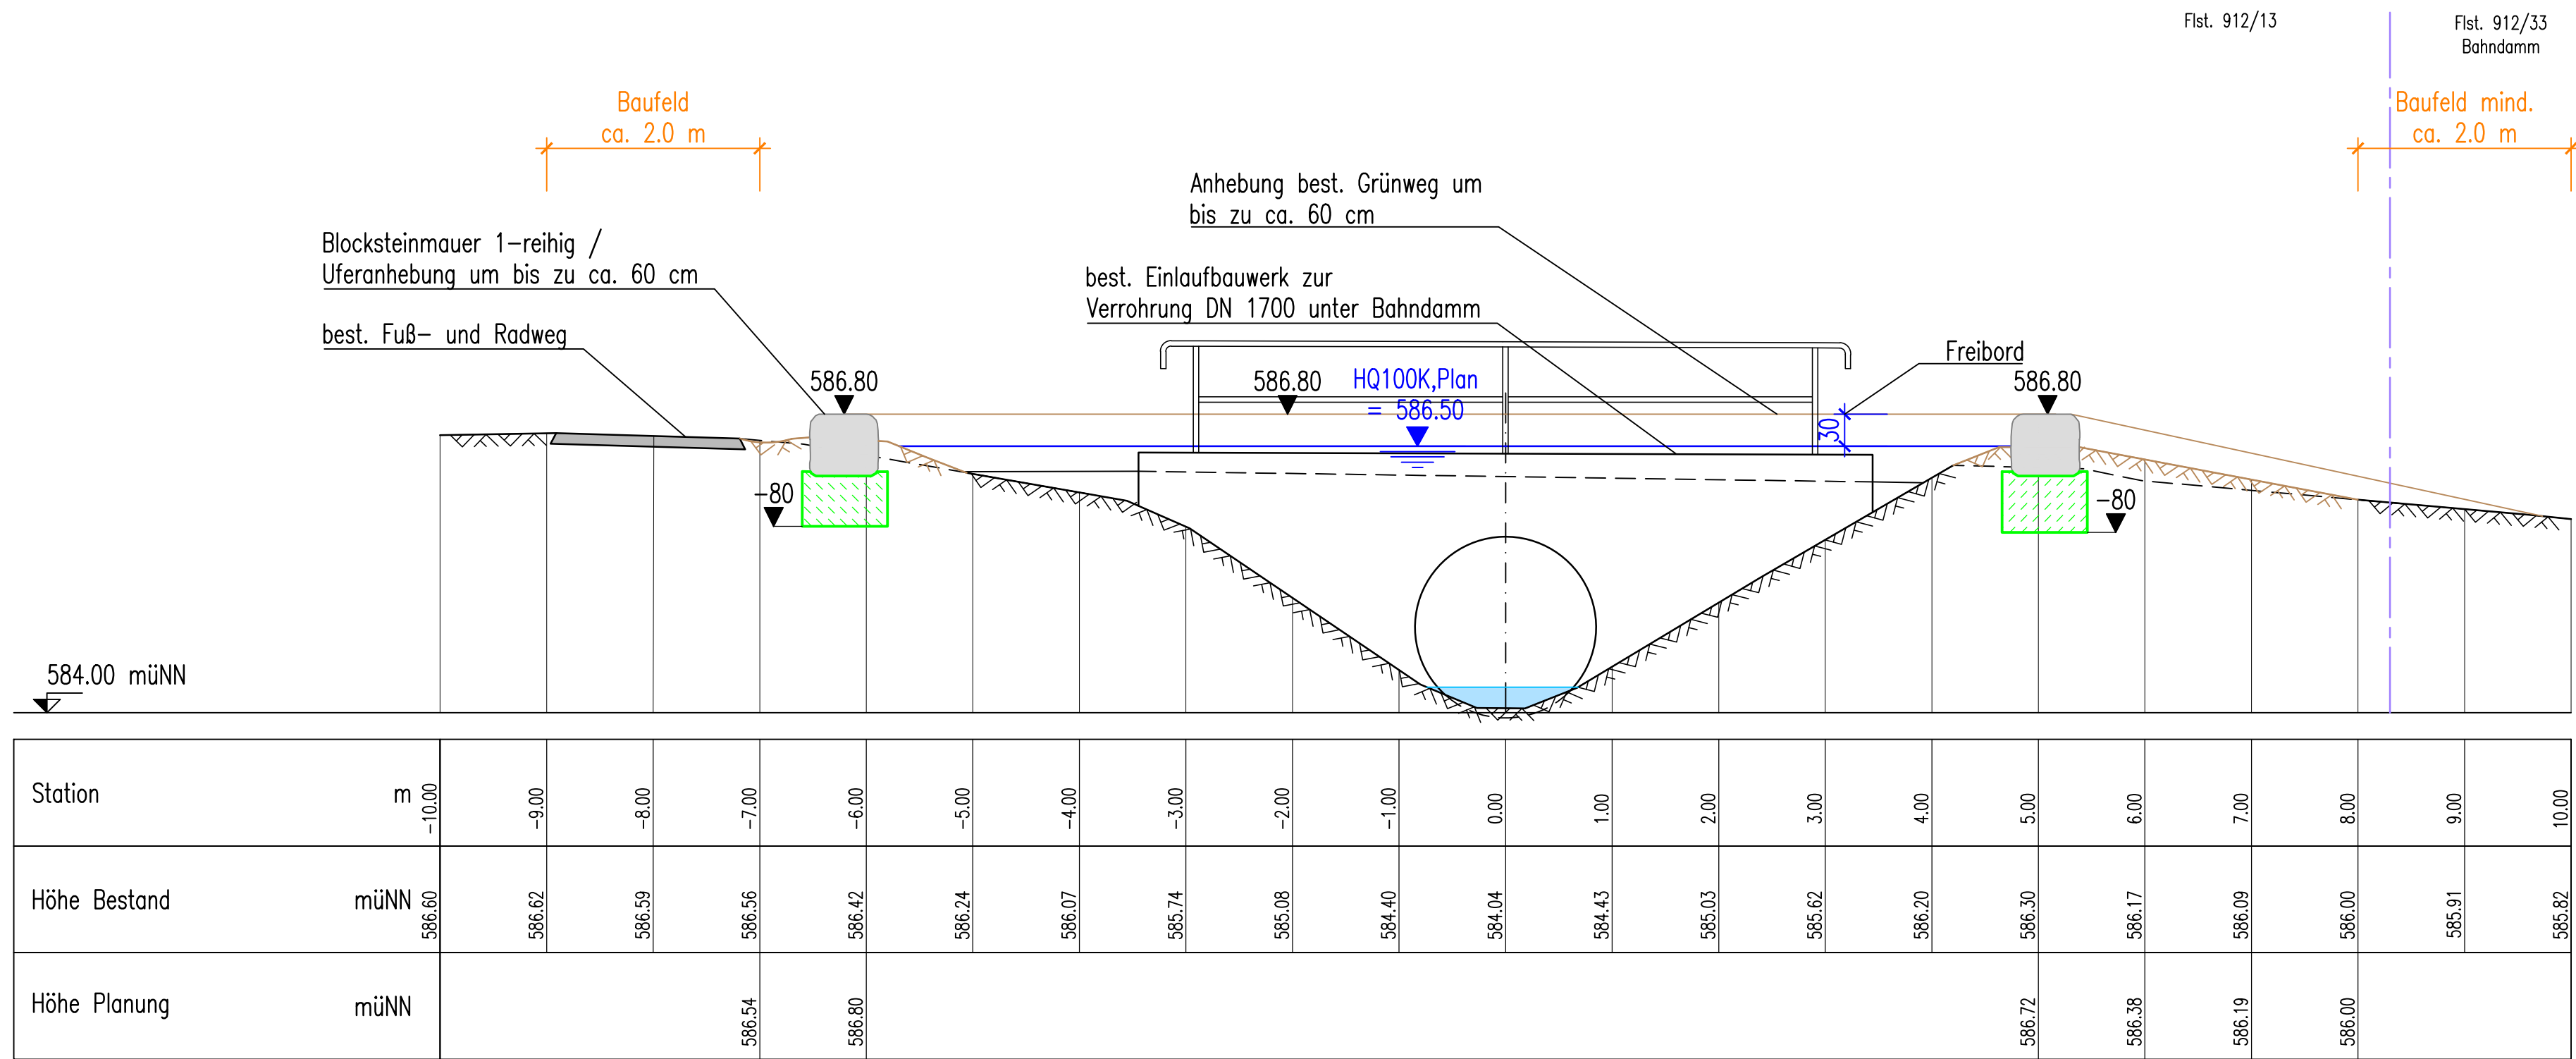


Schnitt G2–G2, Buchaugraben Station 0+177

M 1 : 50

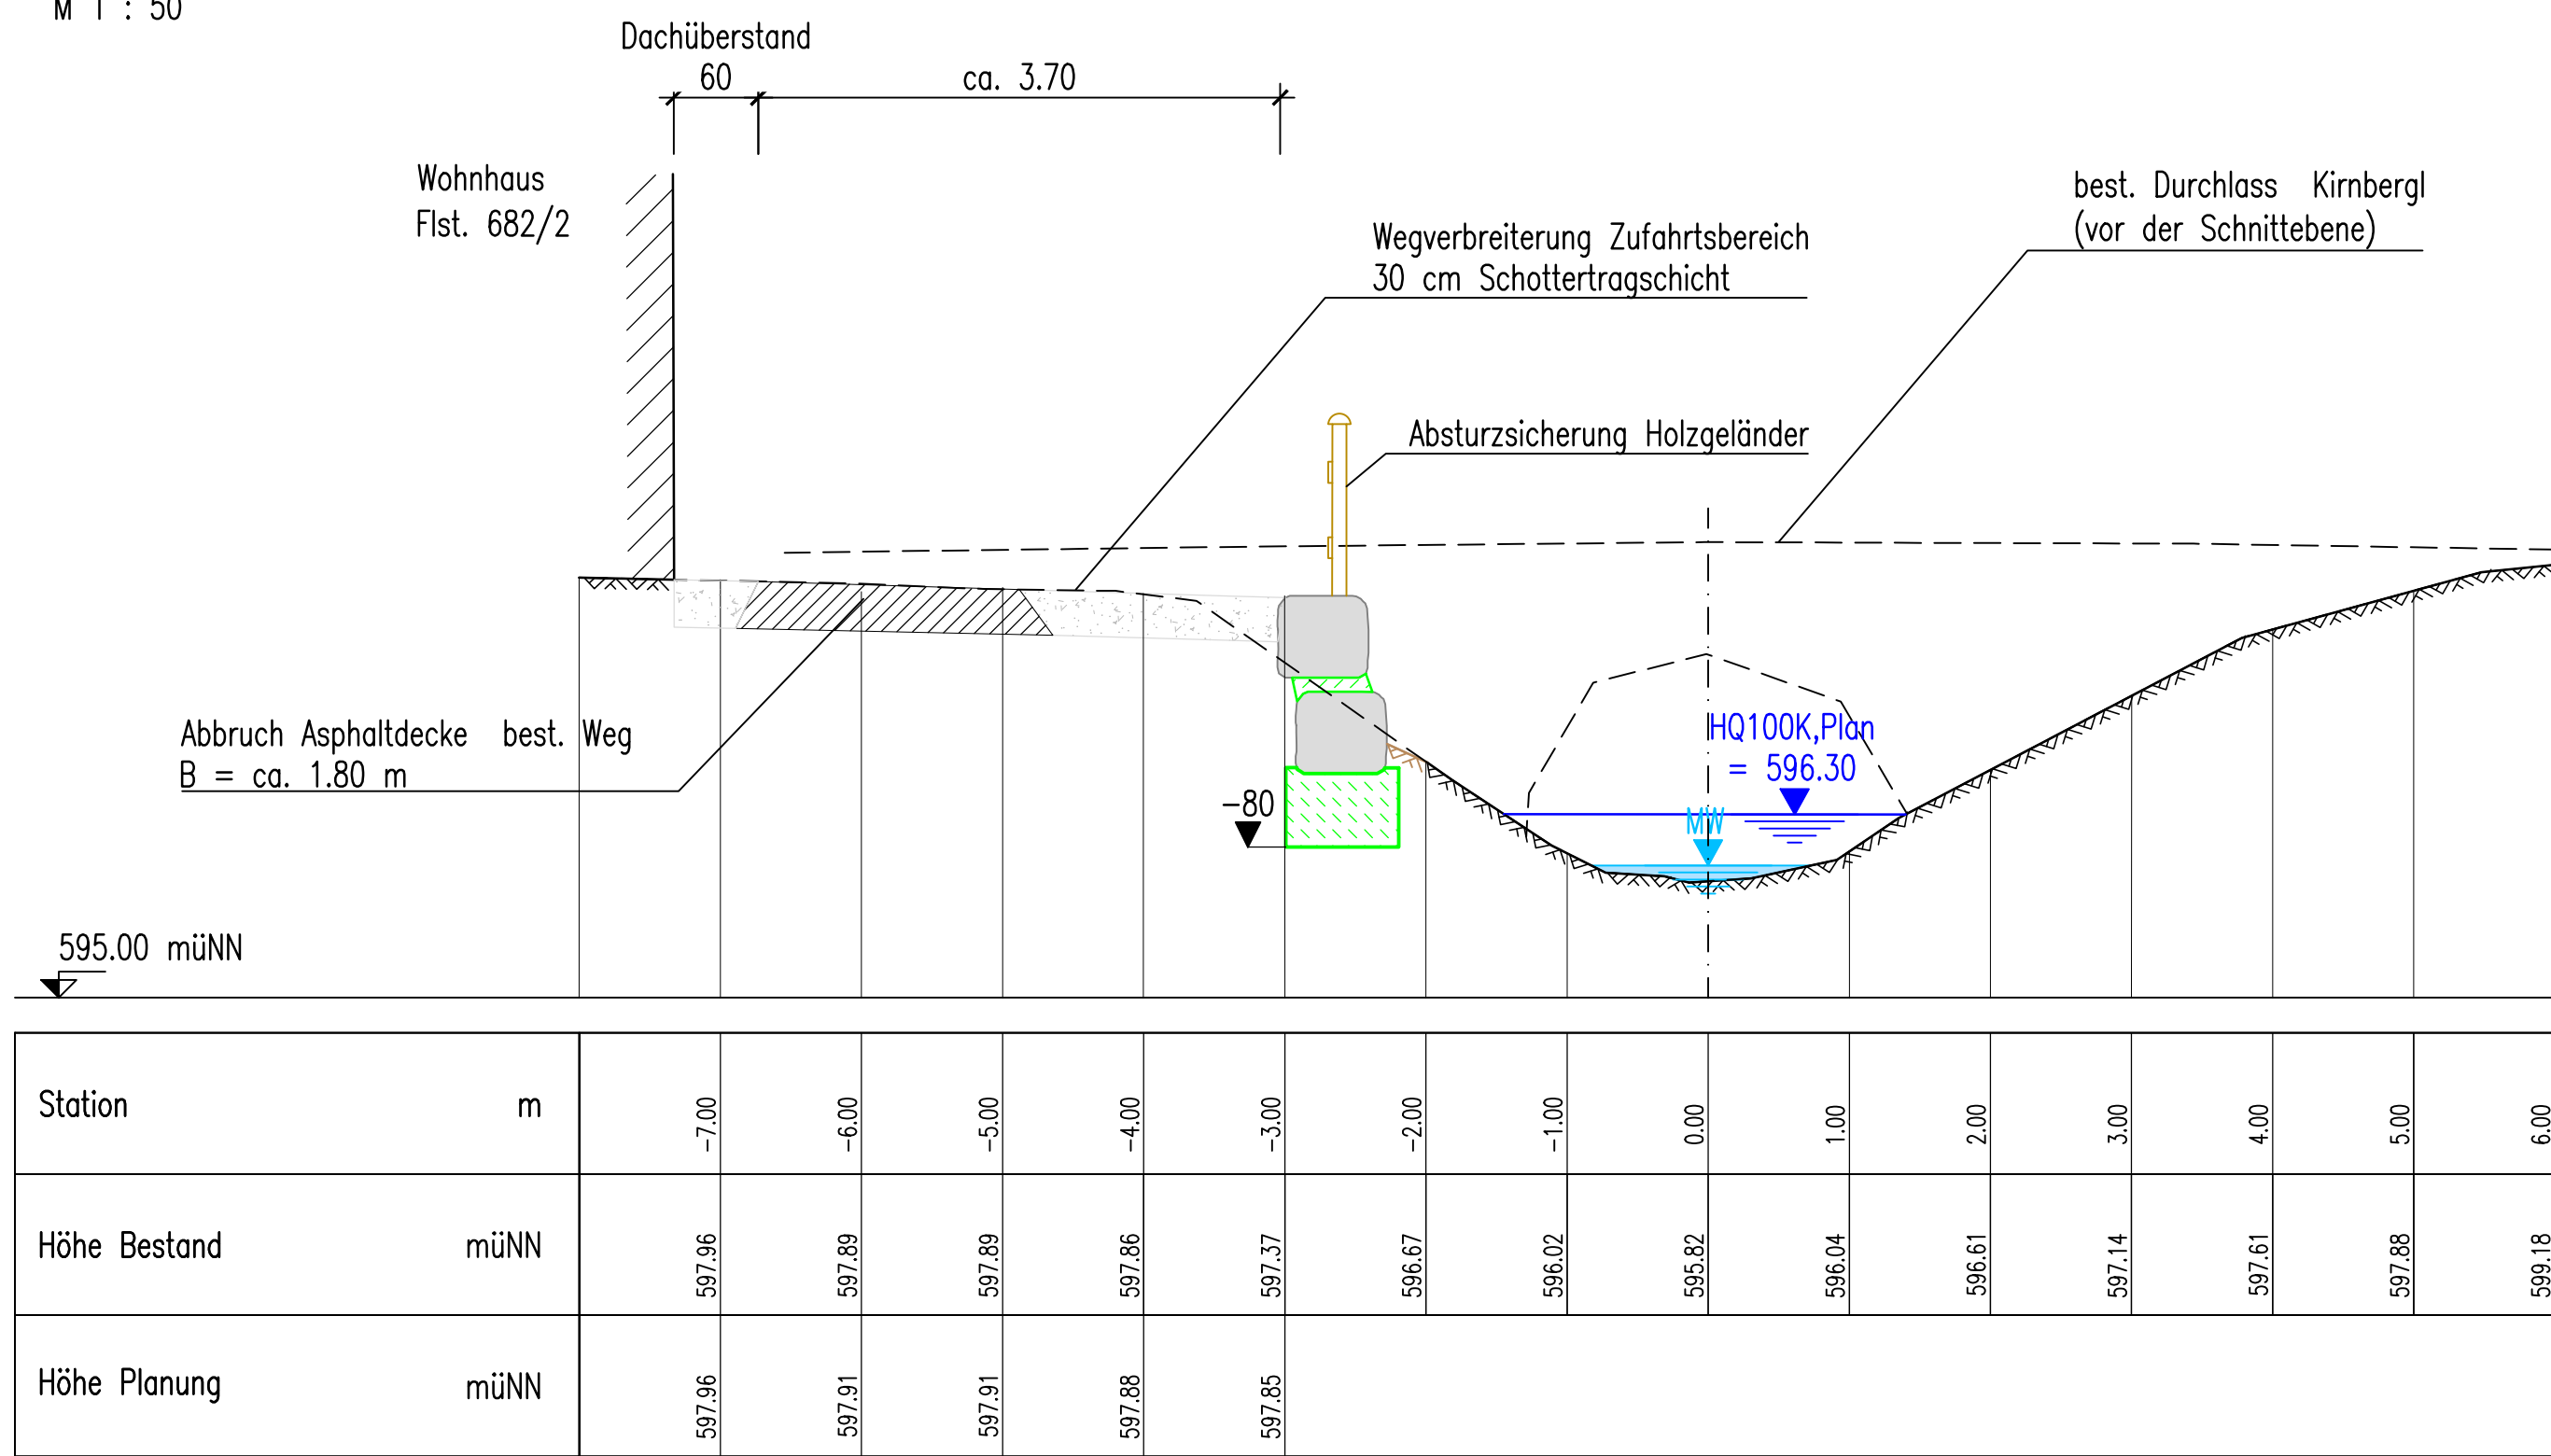


Schnitt G3–G3, Buchaugraben Station 1+150

M 1 : 50

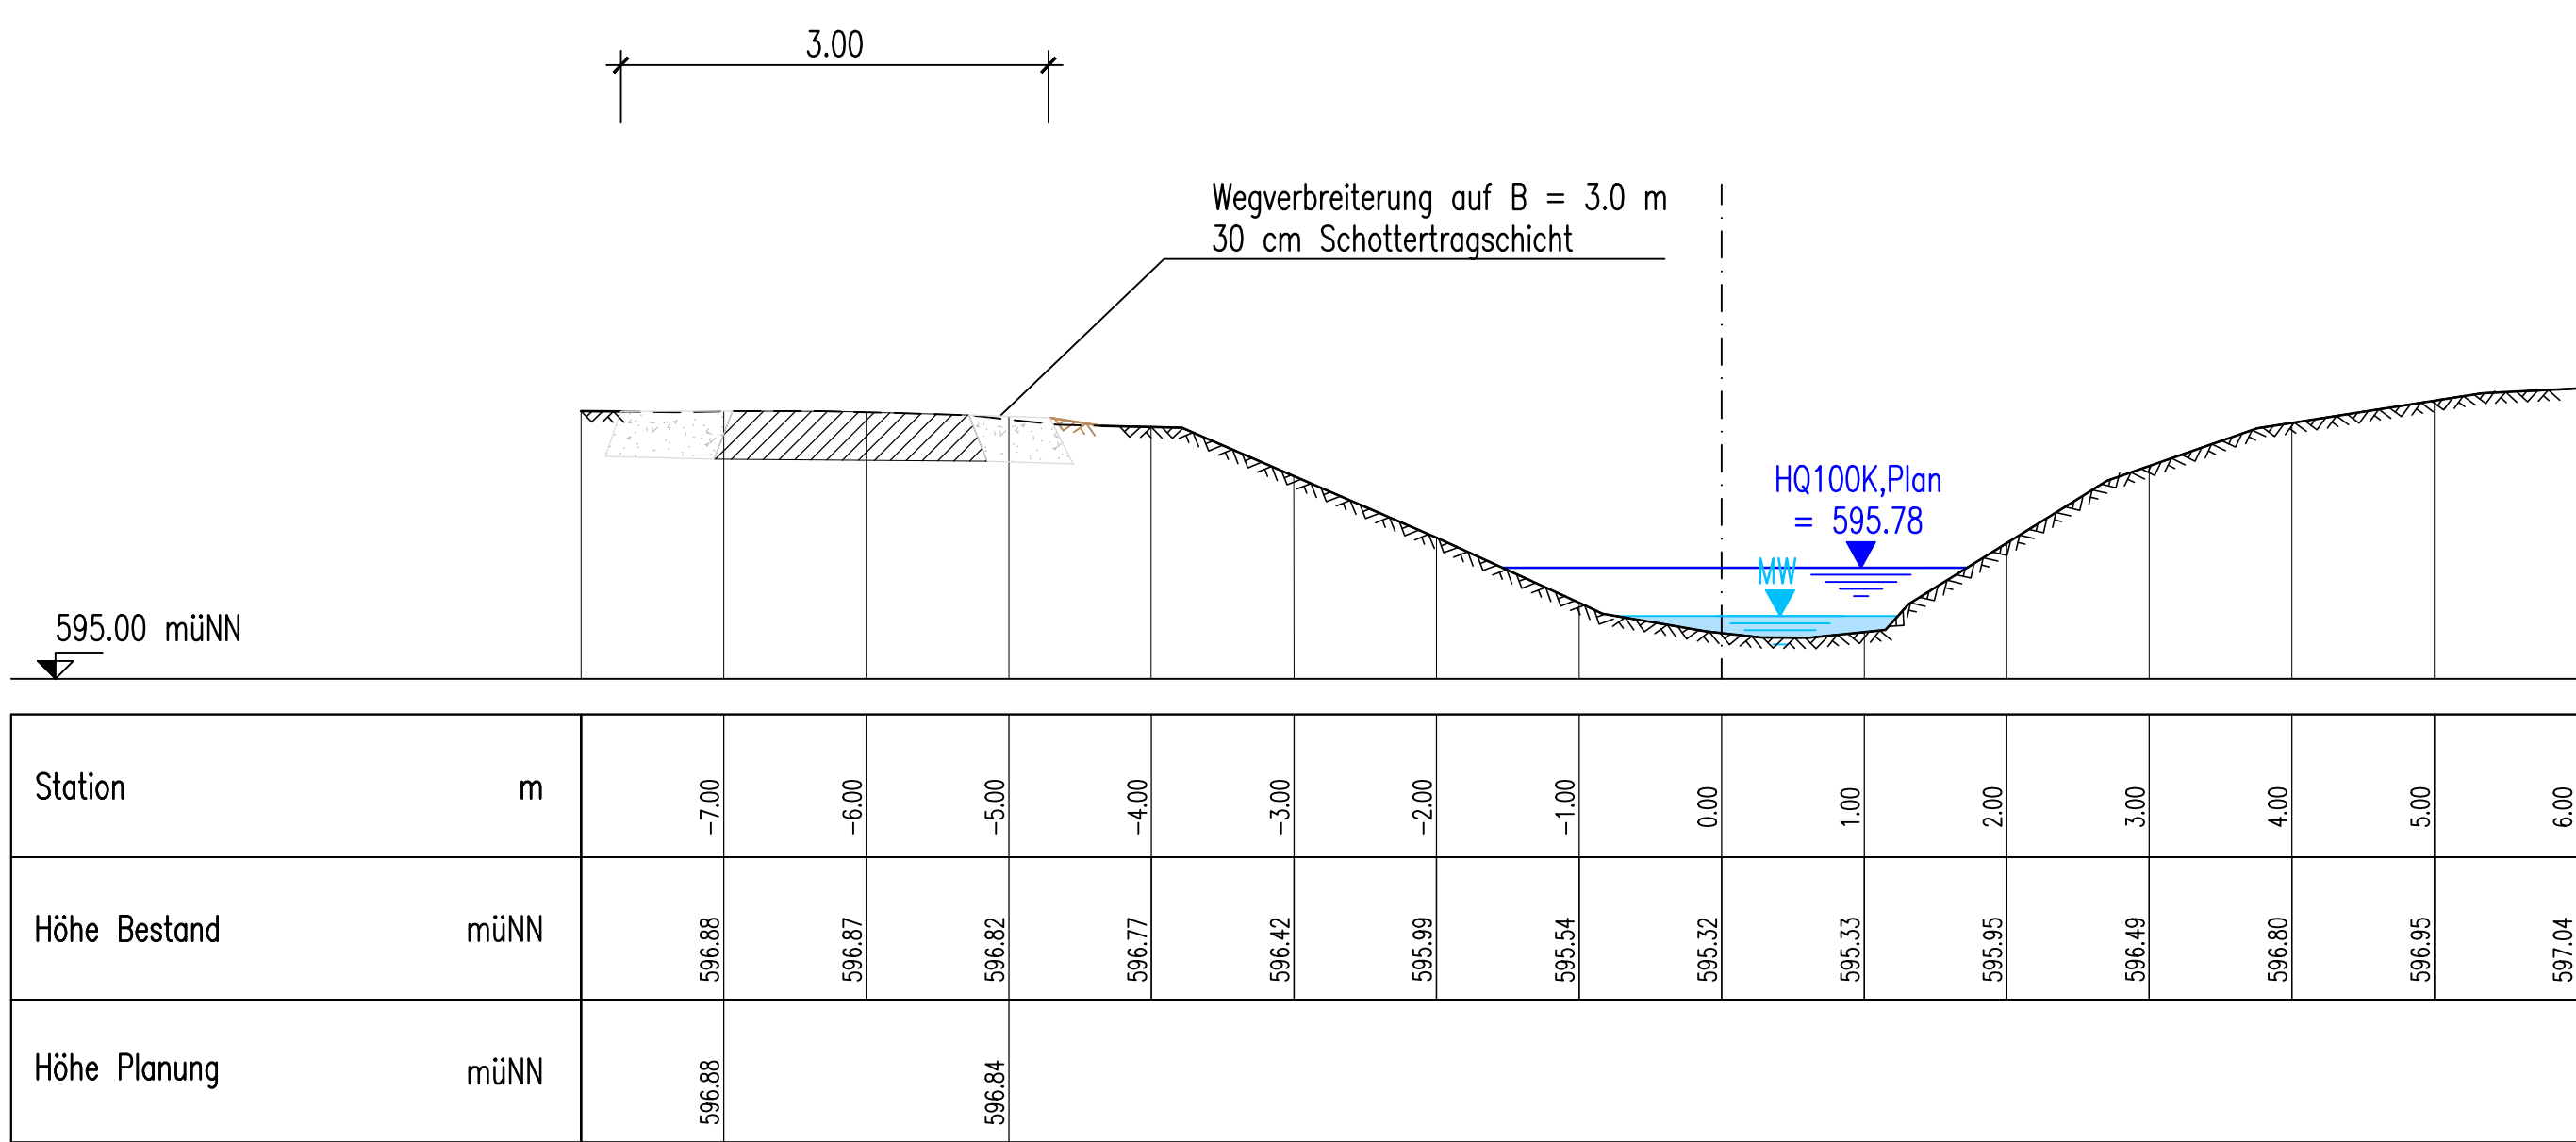


Schnitt H–H, Station 0+658

M 1 : 50

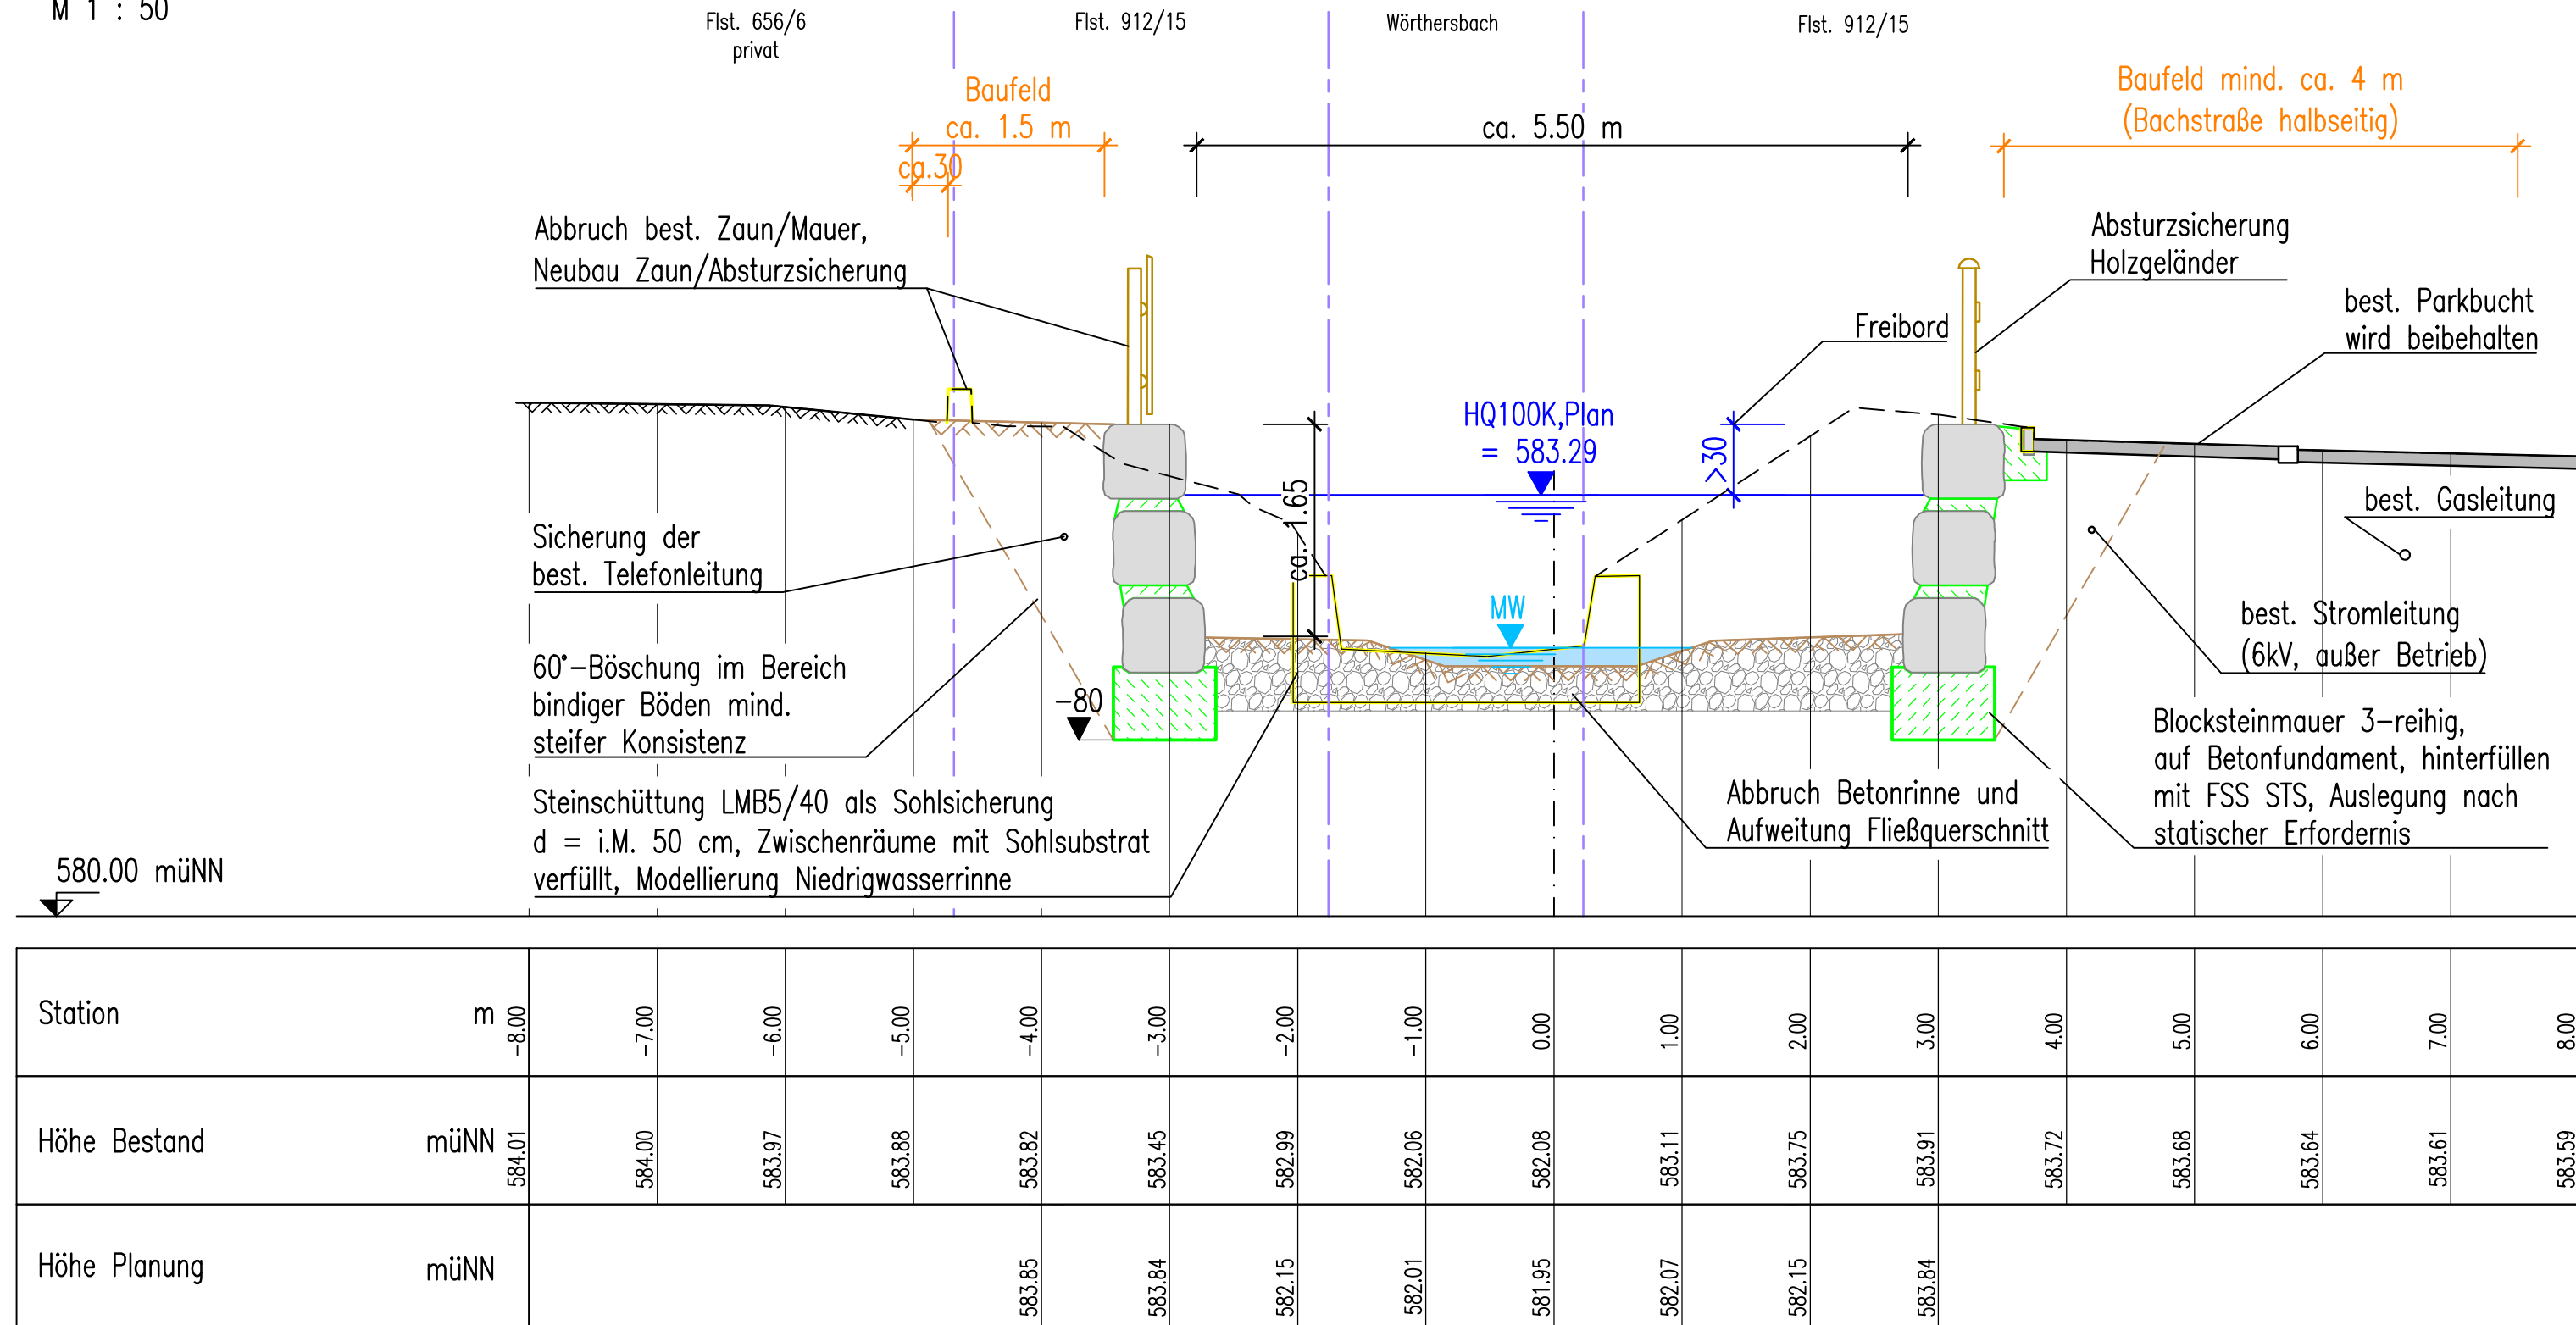


Schnitt I–I, Station 0+726

M 1 : 50

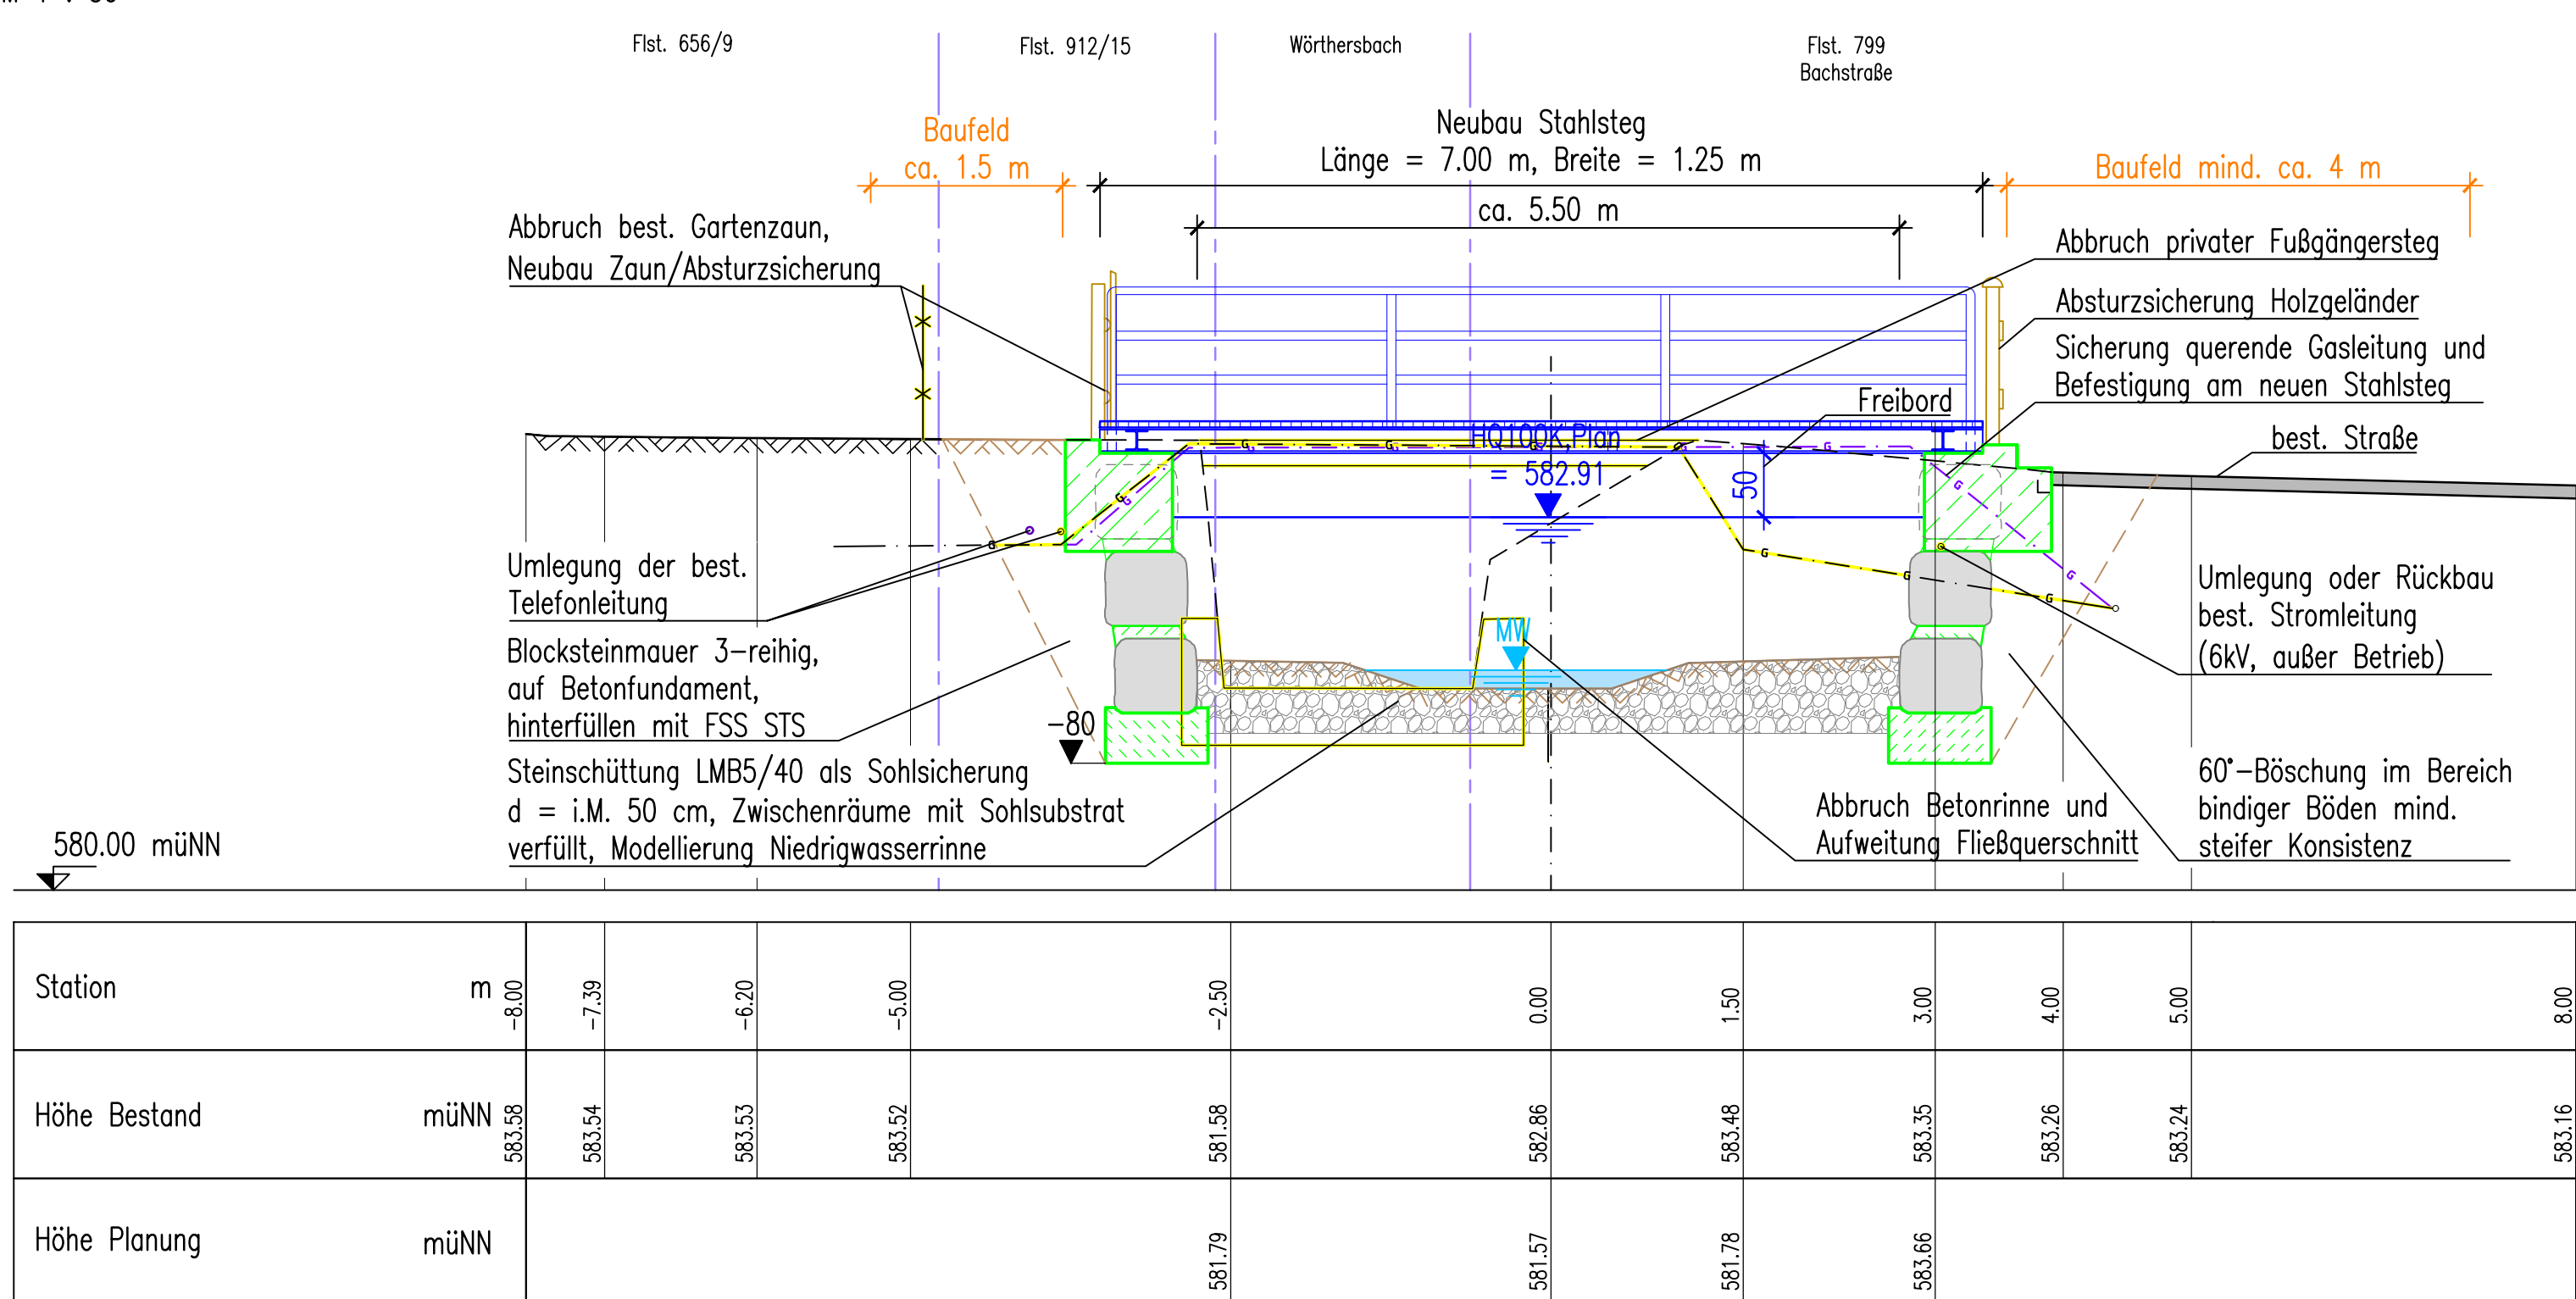


Schnitt J–J, Station 0+934

M 1 : 50

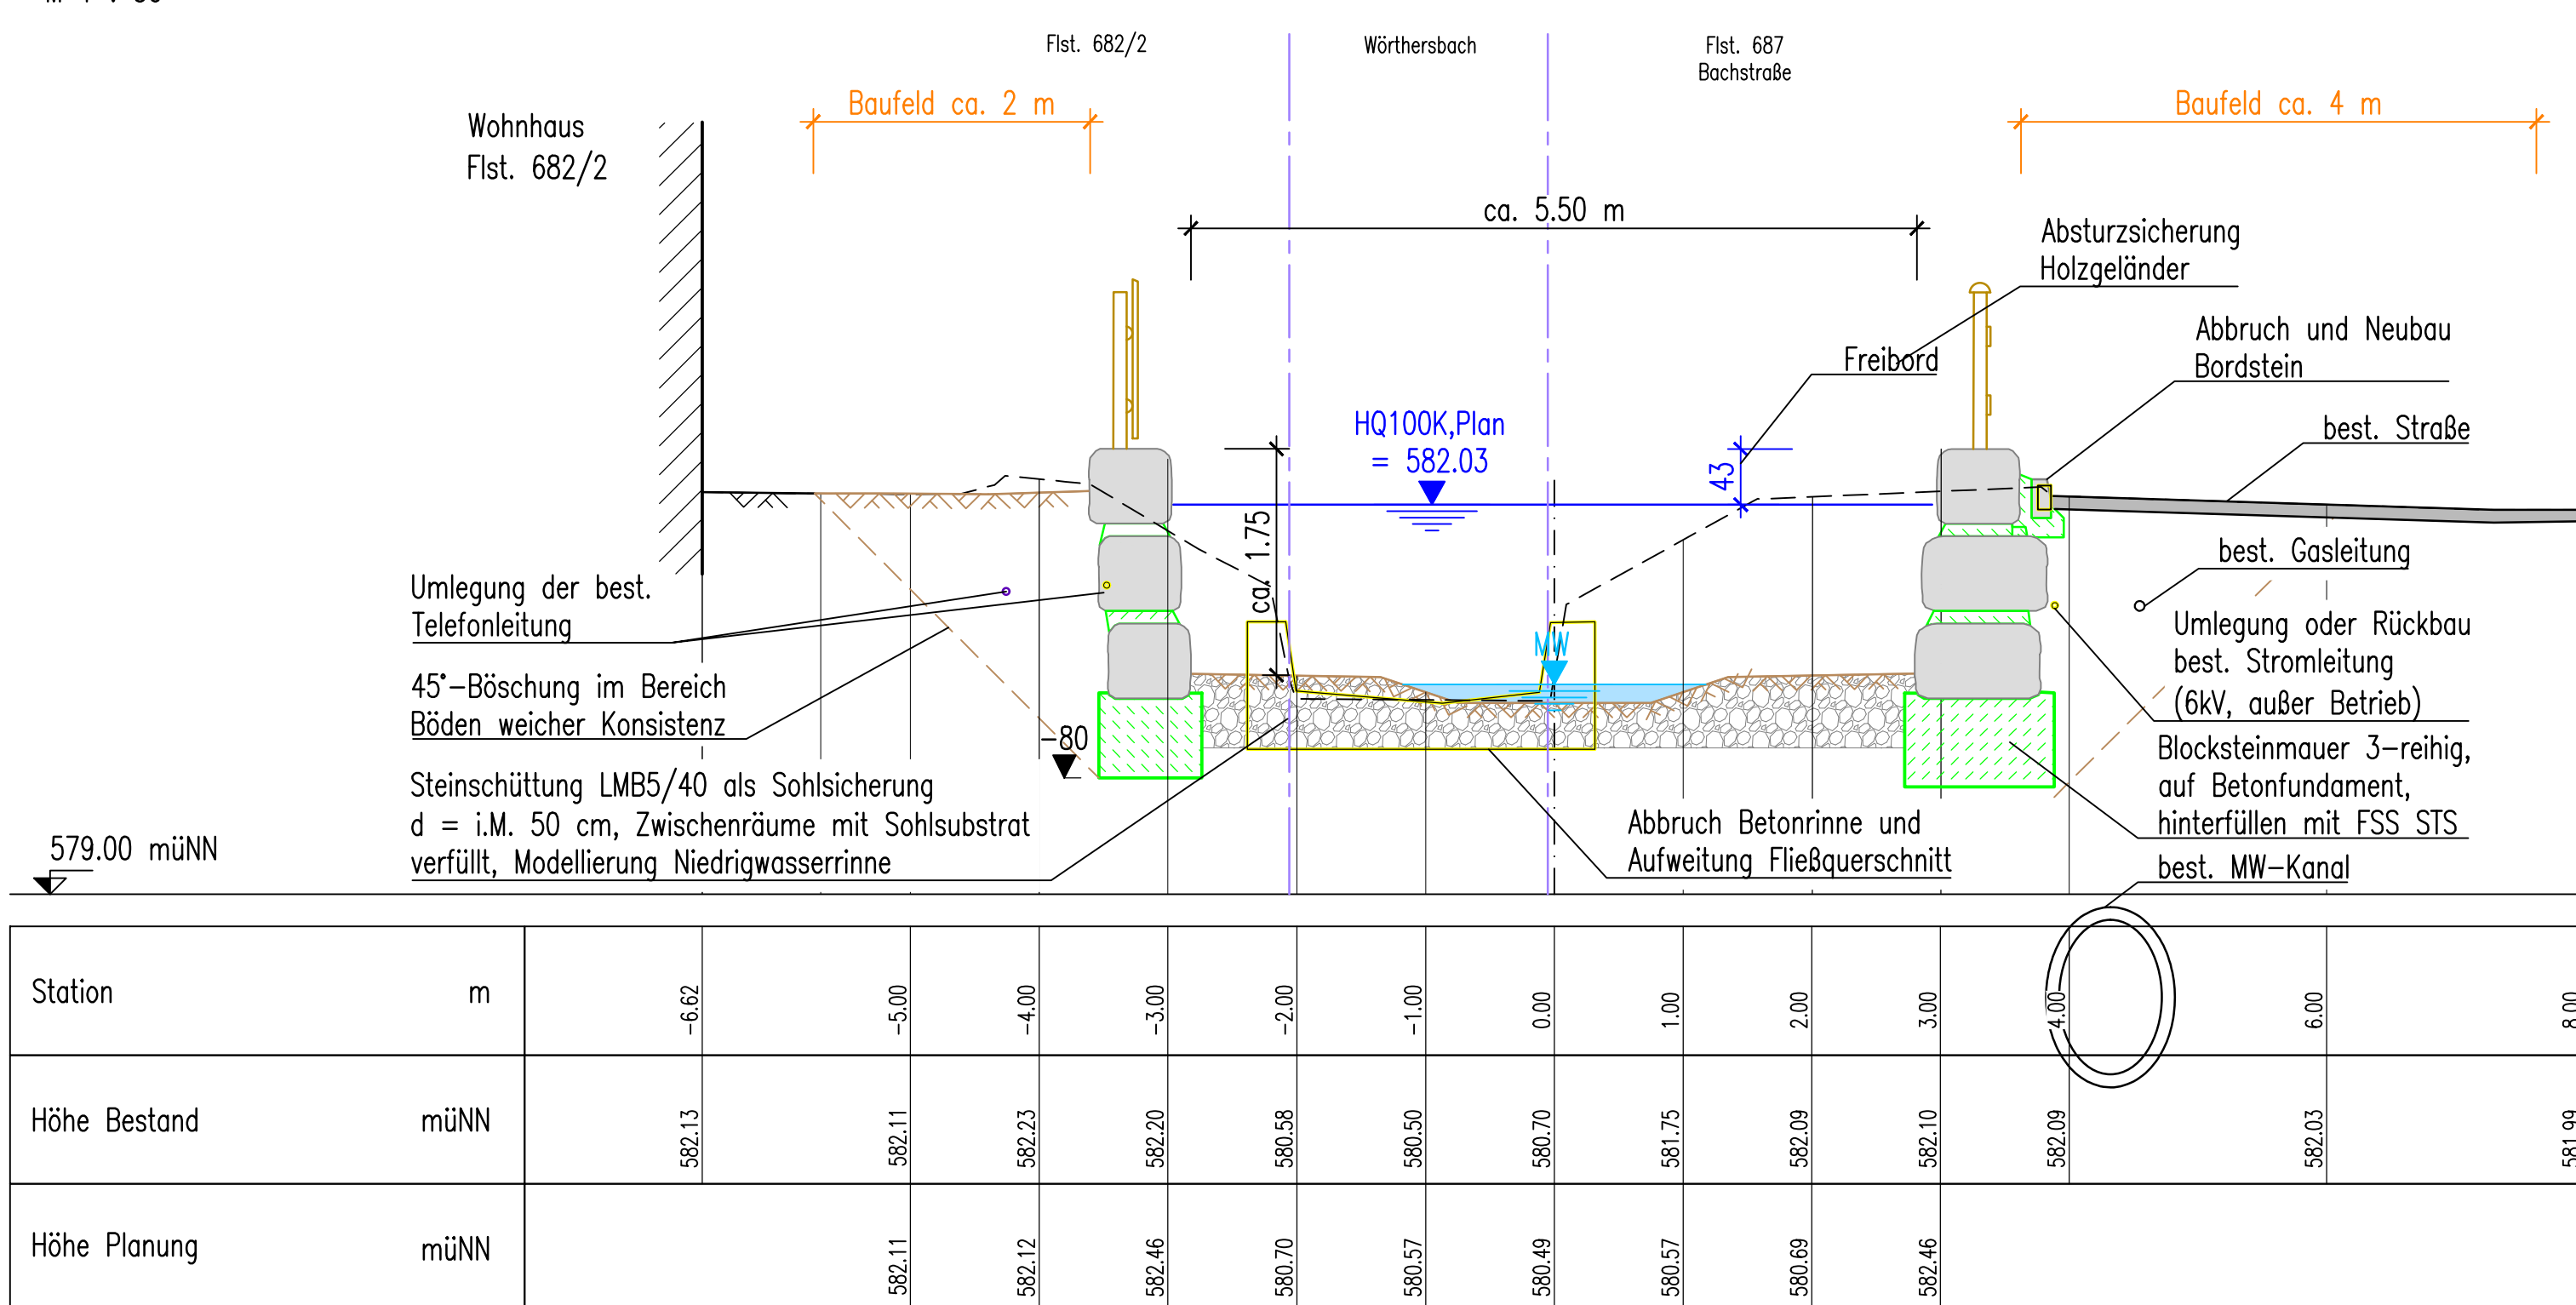


Schnitt K–K, Station 1+161

M 1 : 50

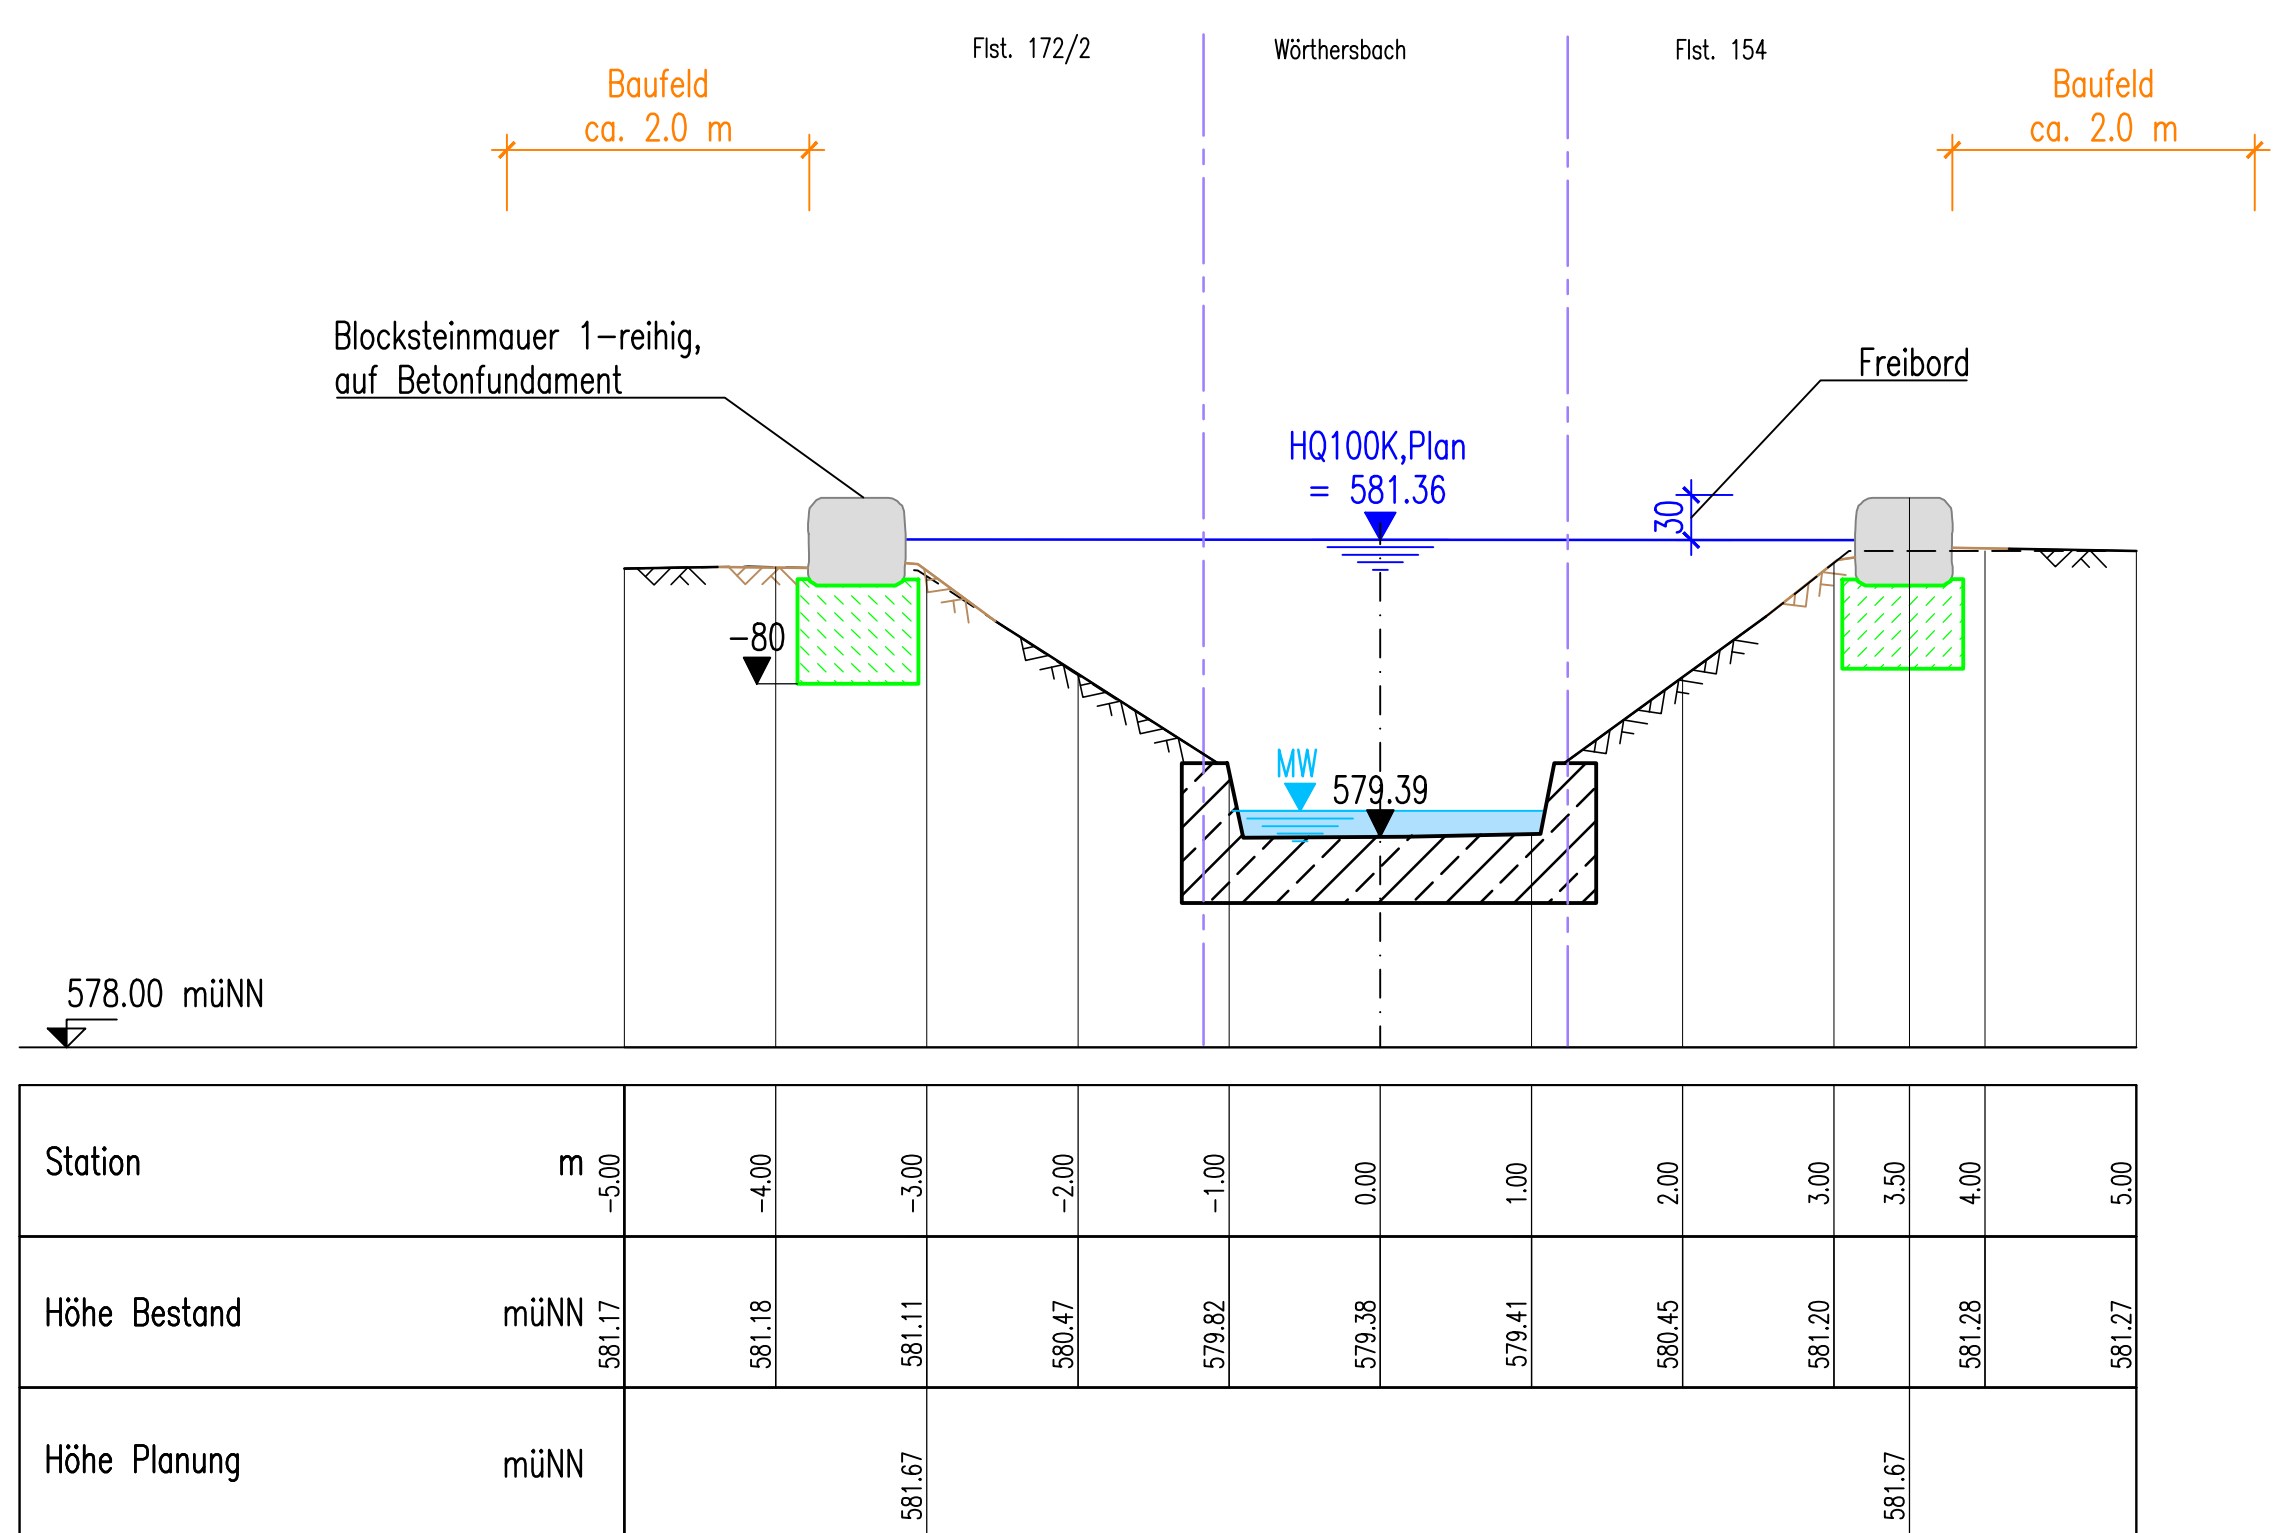

Schnitt L–L, Station 1+600

M 1 : 50

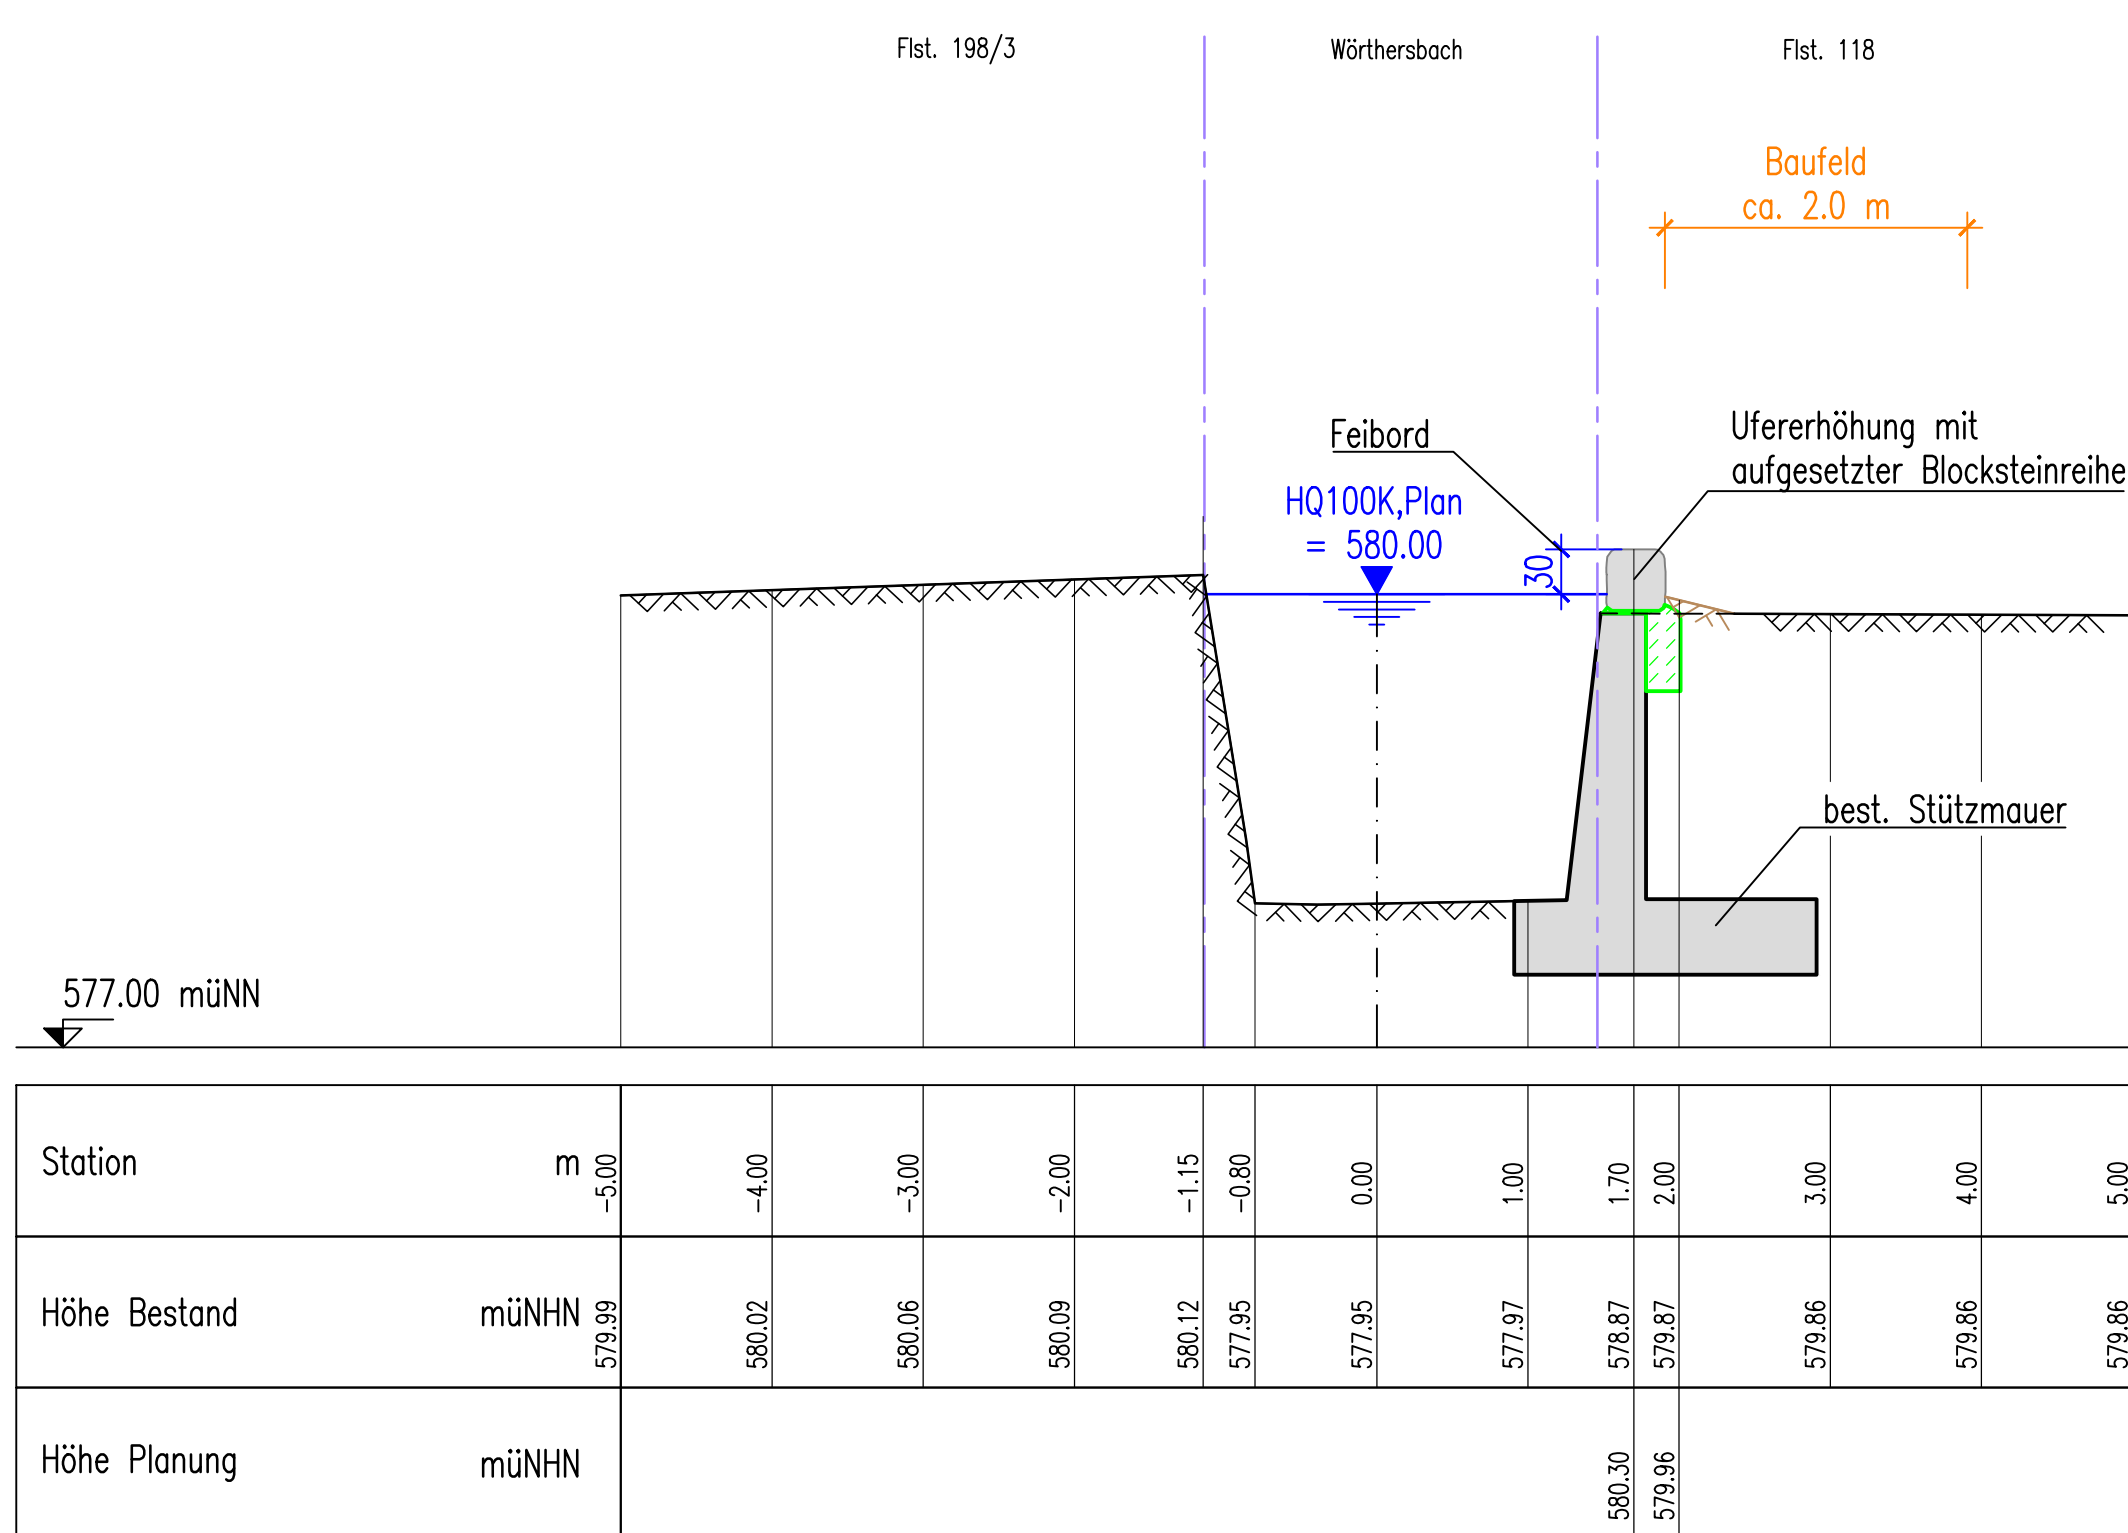

der Bauherr:
Markt Peißenberg

der Planer:
Ingenieurbüro
Winkler und Partner GmbH

Peißenberg, den 22.02.2023
gez. R. Koch, Geschäftsführer

Stuttgart, den 22.02.2023
gez. R. Koch, Geschäftsführer

Name		Datum	
Markt Peißenberg			
Ingenieurbüro Winkler und Partner GmbH			
Bsp.-Ing. Erhard Winkler · Dr.-Ing. Nina Winkler · Bsp.-Ing. Rüdiger Koch · Dr.-Ing. Wolfgang Rascher Schloßstr. 59 A · 70176 Stuttgart · Tel. 0711/66887-0 · Fax -/66887-20			
Name		Hochwasserschutz Peißenberg Nord BA I, Gewässerausbau und Bypass	
Bearbeitet C. Hauser		Regelquerschnitte G–G bis L–L Michelsbach und Wörthersbach	
Geprüft R. Koch		Projektnummer 1951	
Höhensystem DHHN12 (Höhen in müNN)		Plannummer G	
Koordinatensystem Gauß-Krüger-Koordinaten		Stand 004–2	
Maßstab 1 : 50		22.02.2023	