



Schnitt A–A, Einlaufbauwerk Streichwehr, Stat. 0+000

M 1 : 50

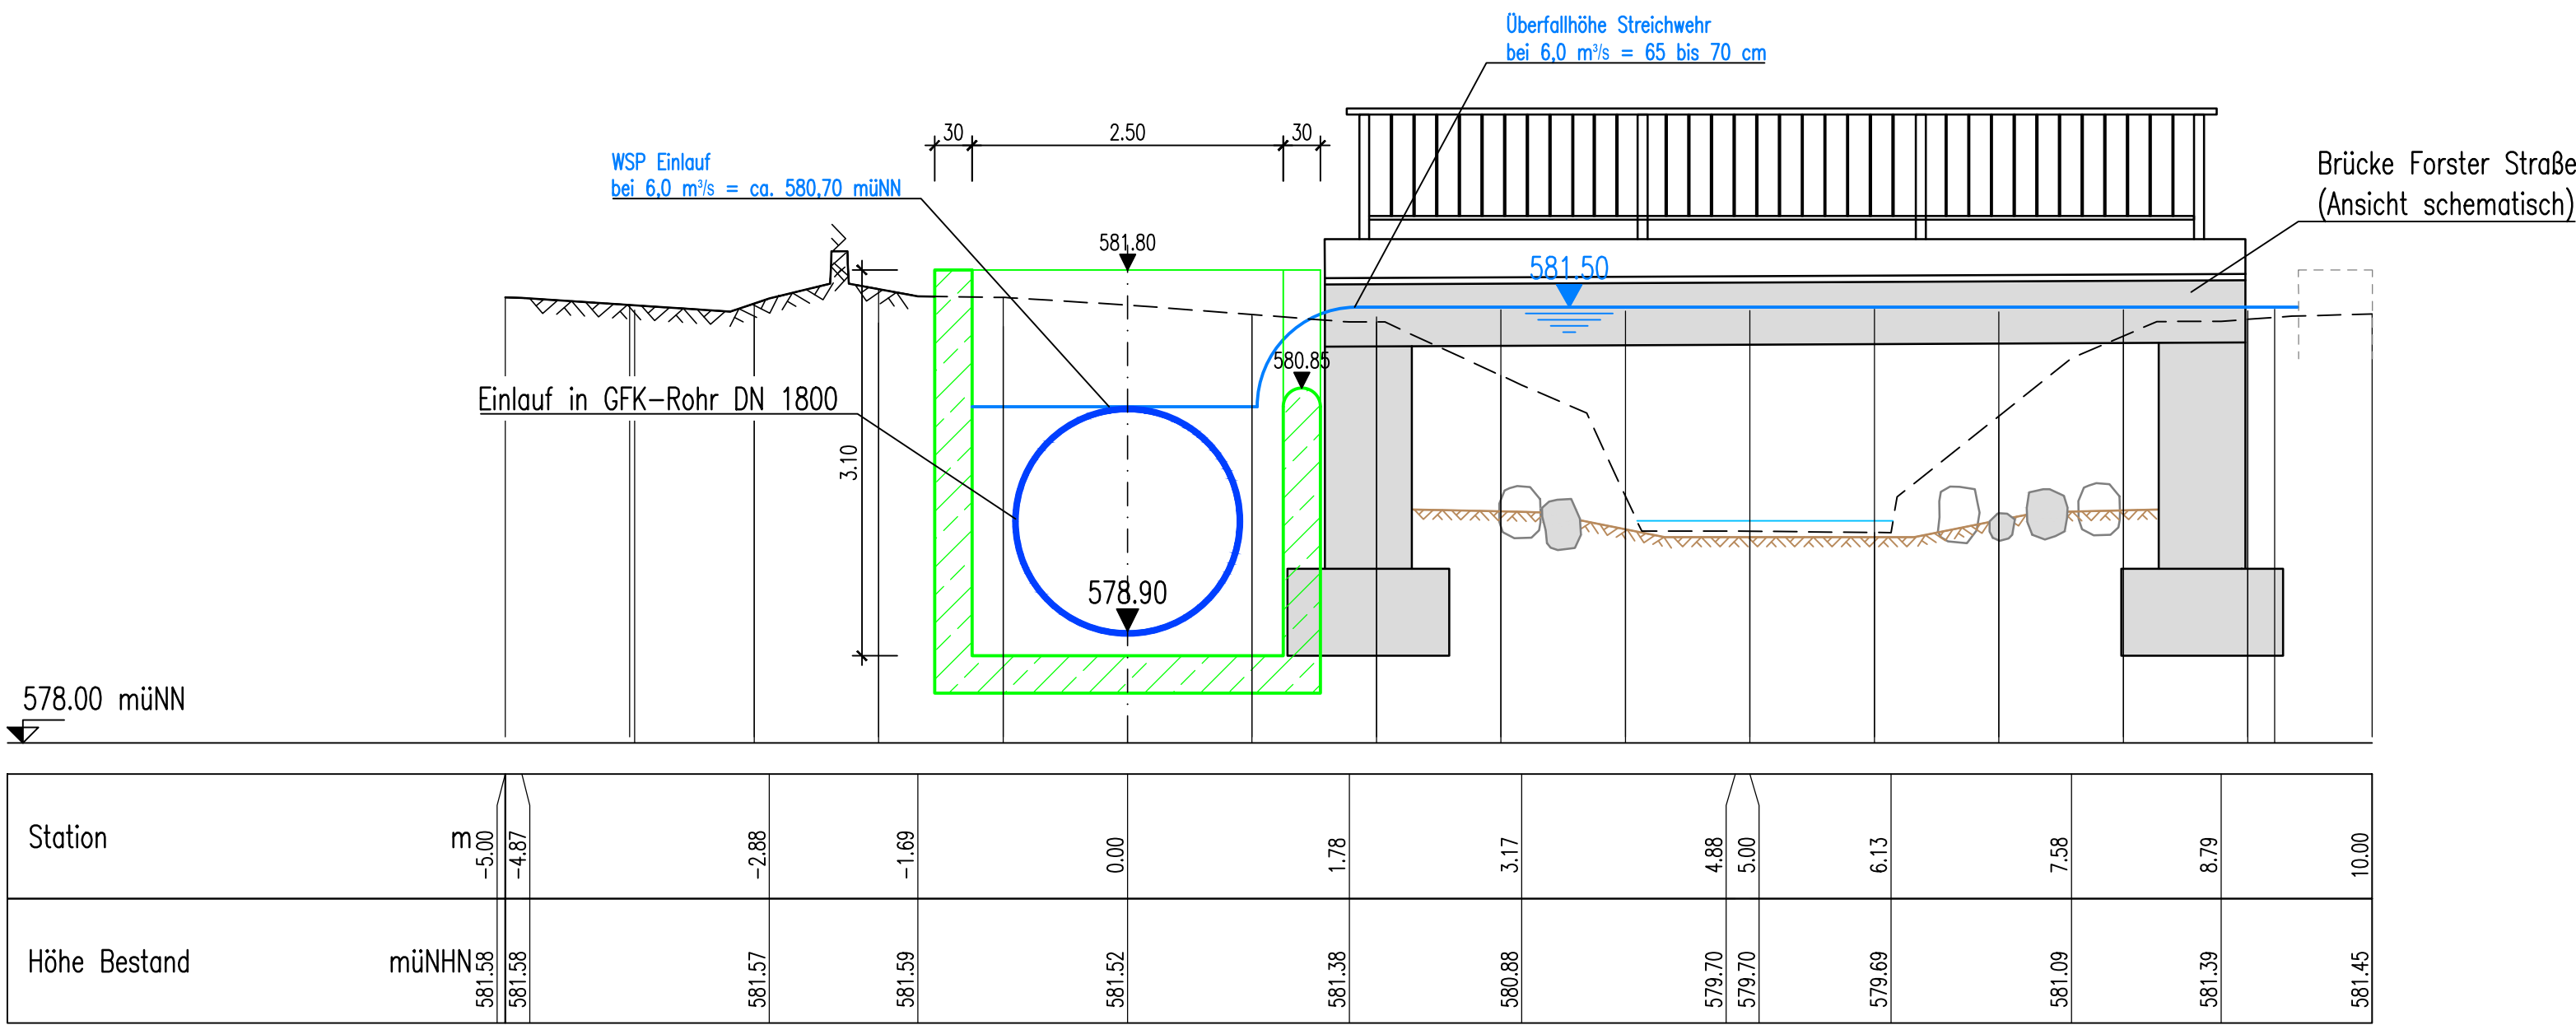


Schnitt B–B, Stat. 0+030

M 1 : 50

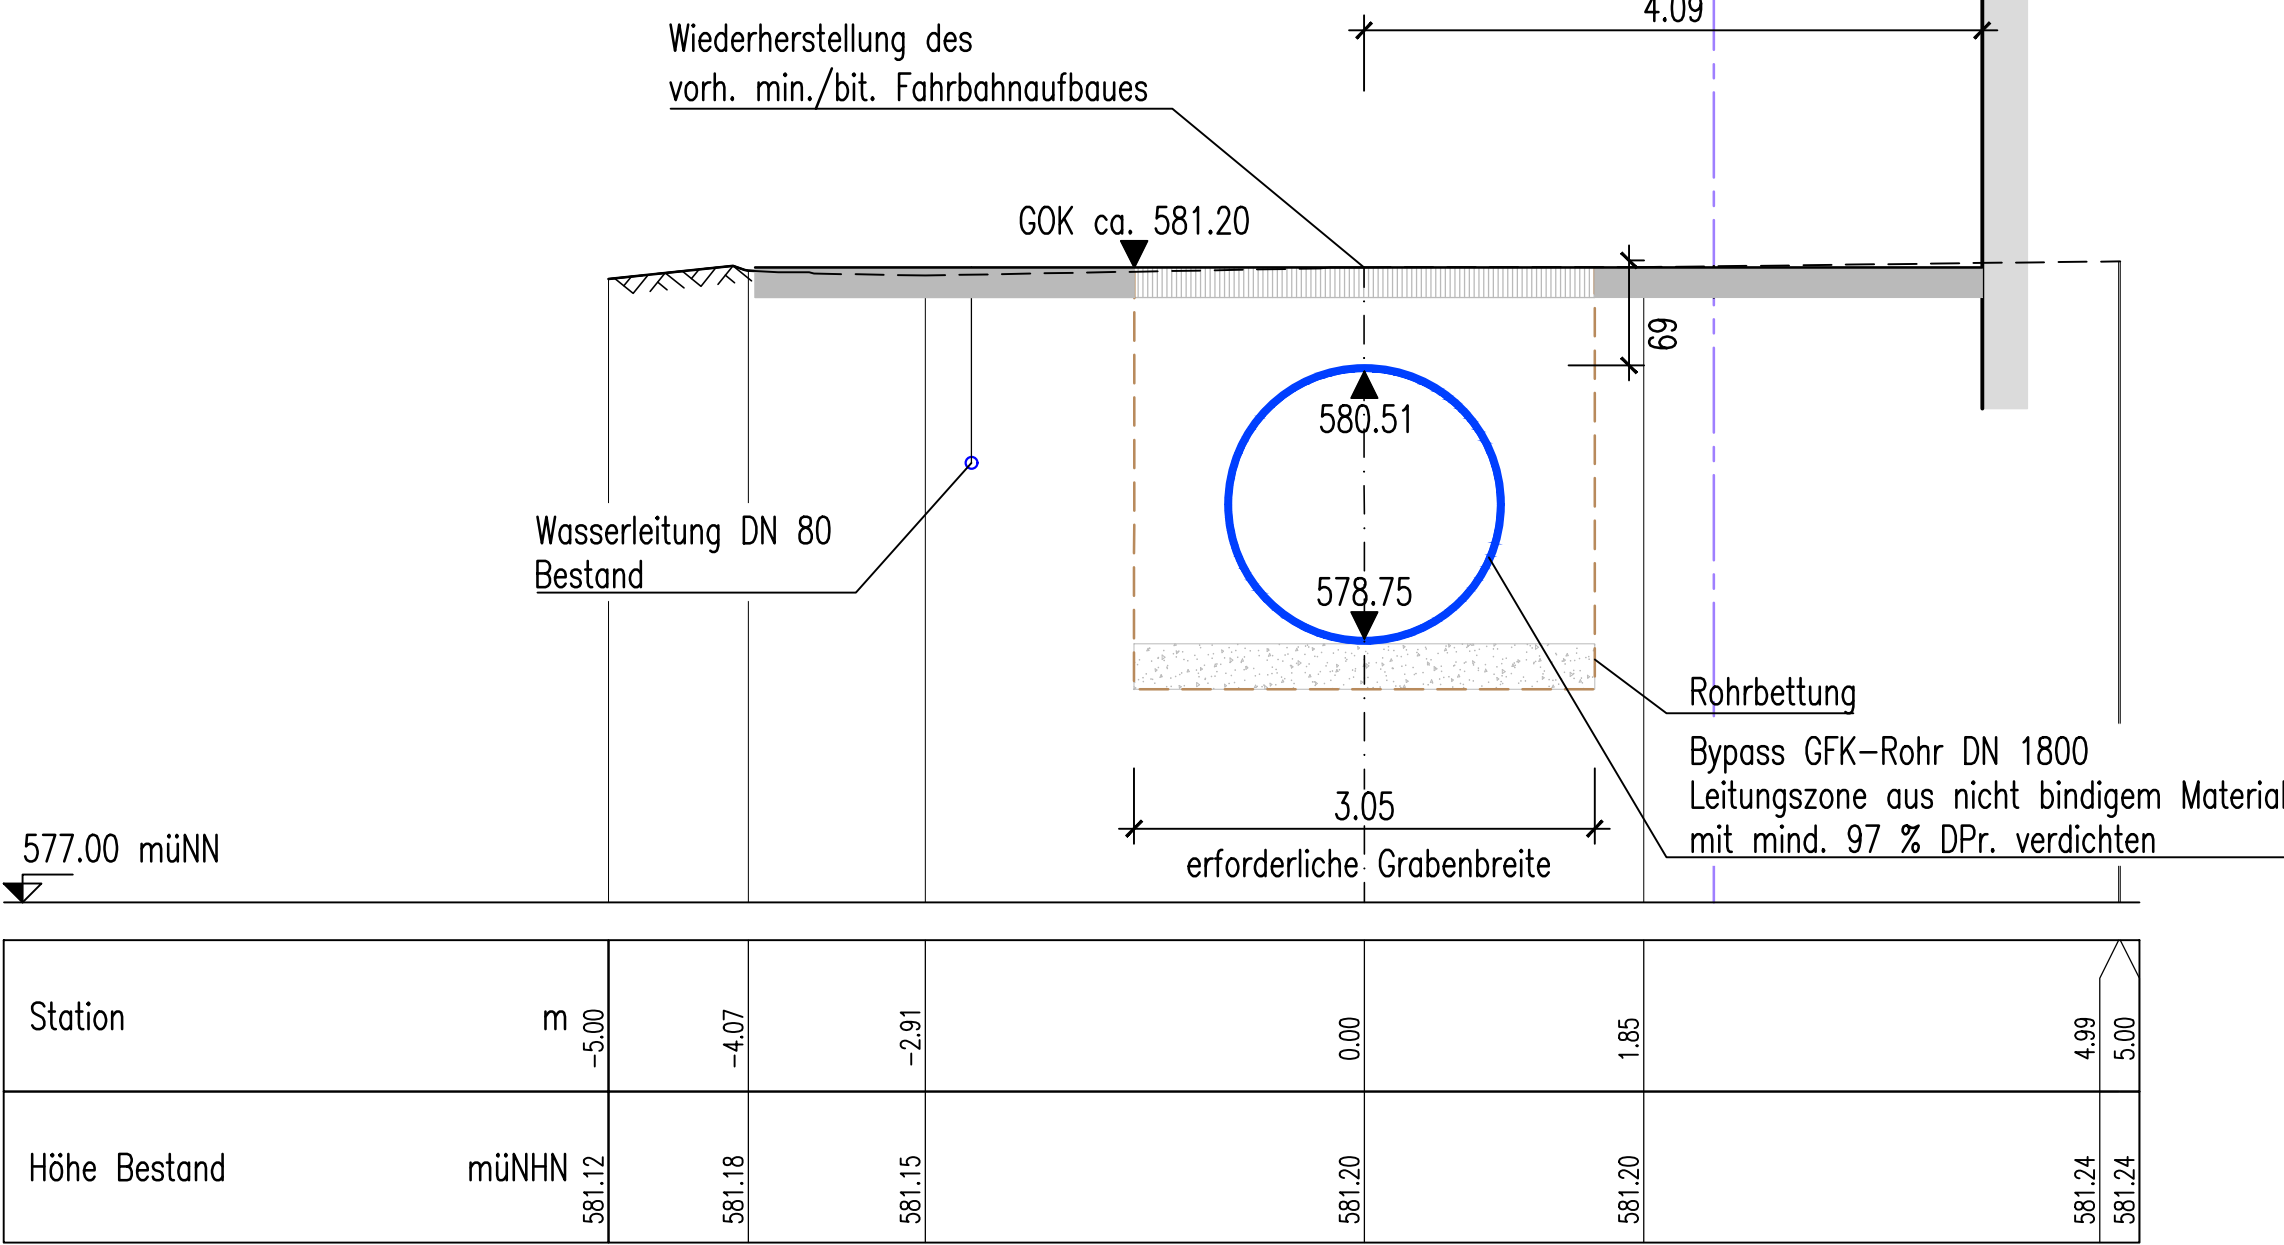


Schnitt C–C, Stat. 0+060

M 1 : 50

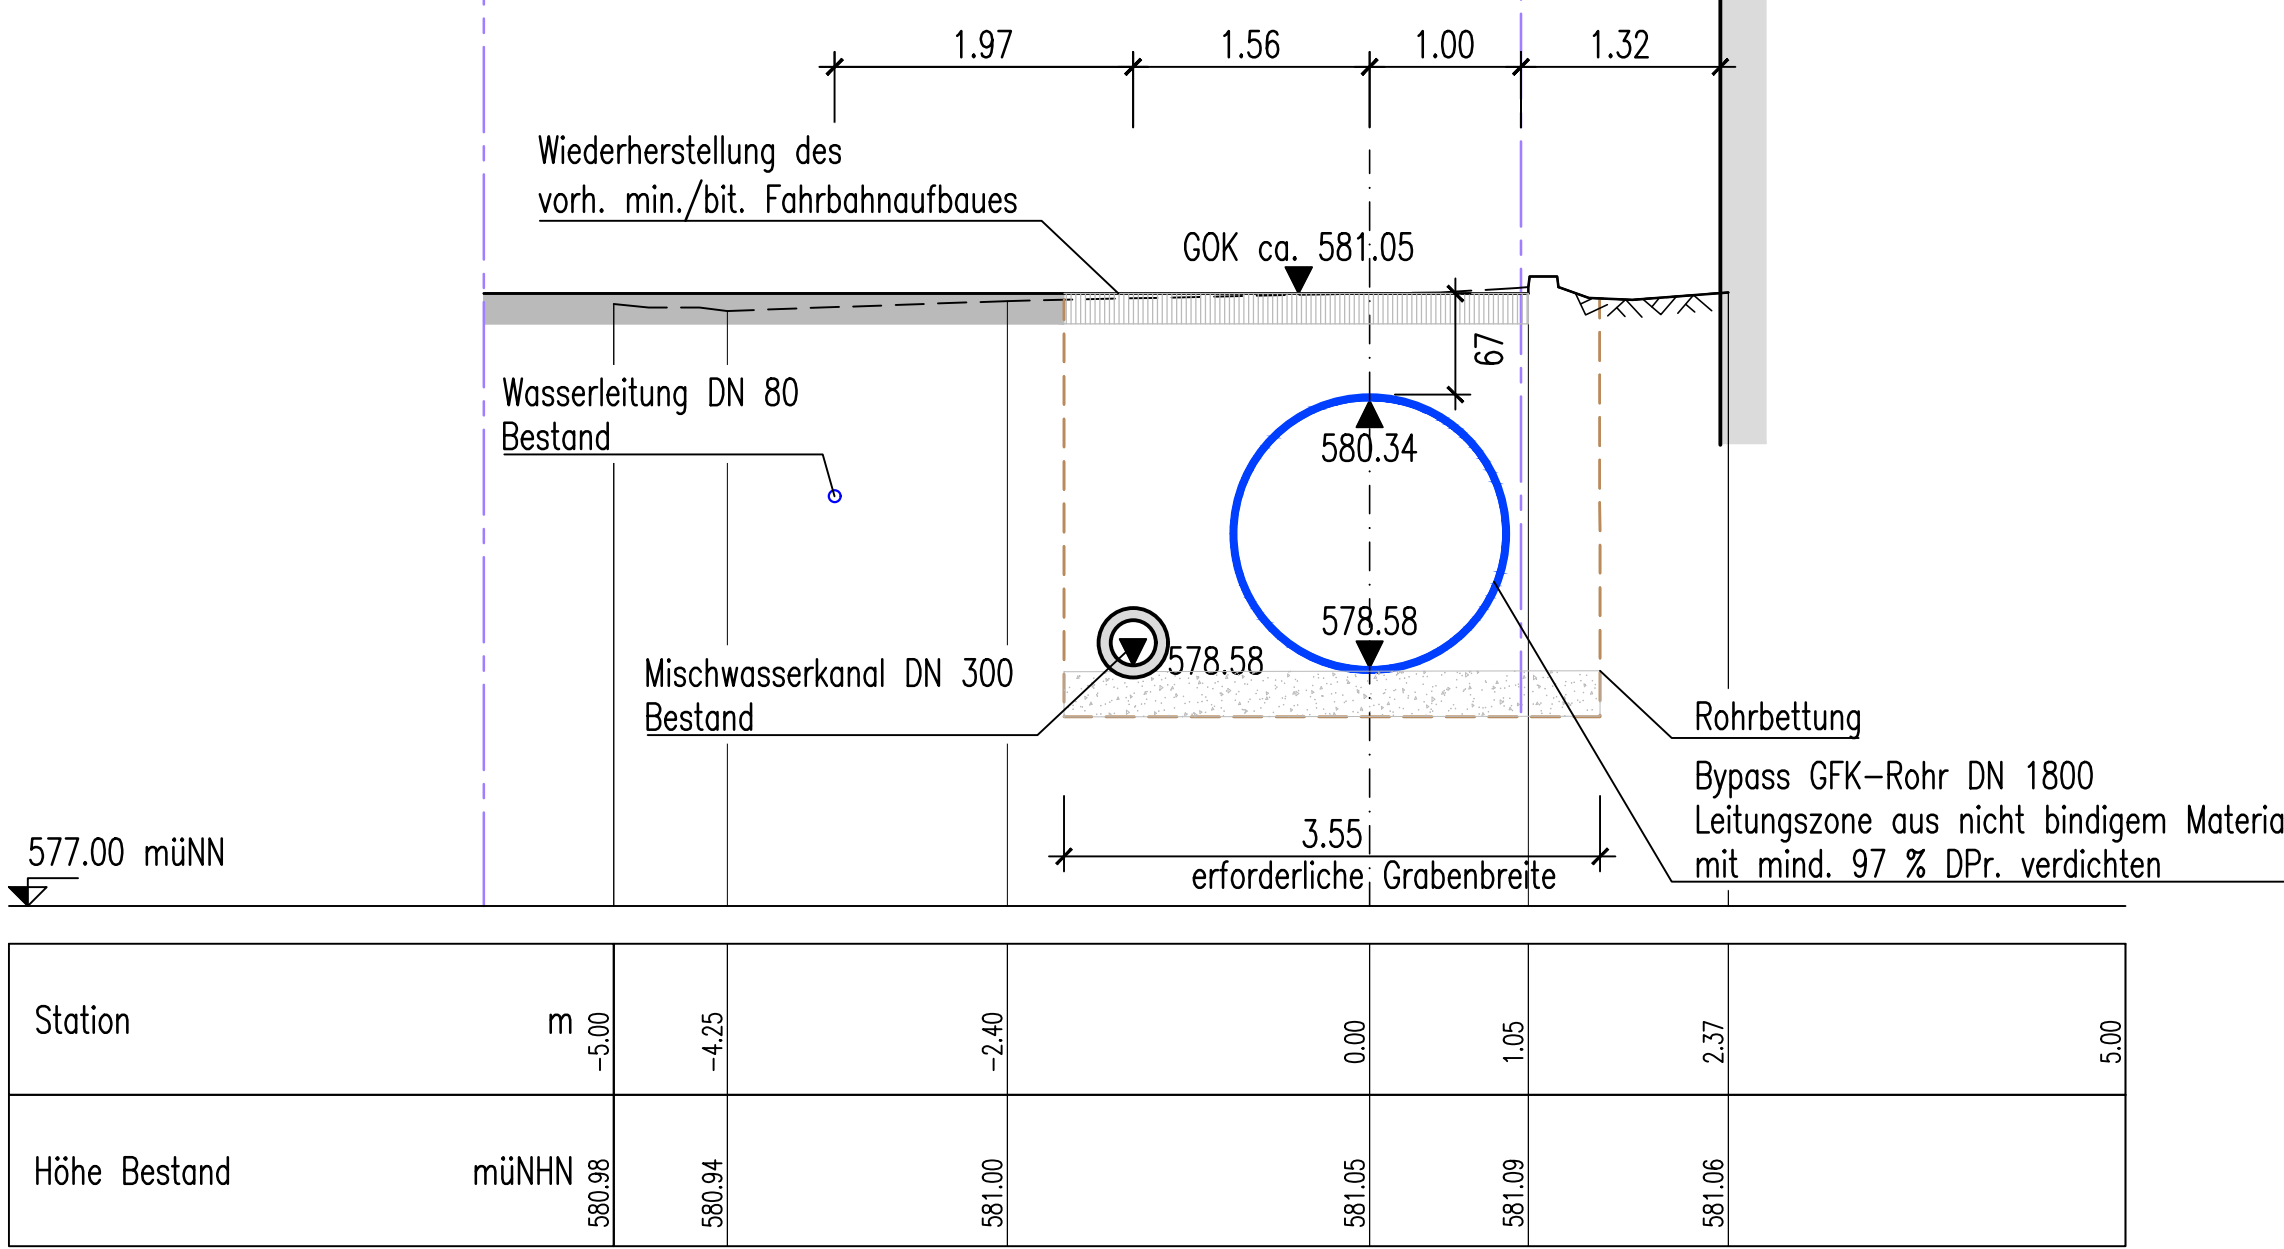


Schnitt D–D, Stat. 0+285

M 1 : 50

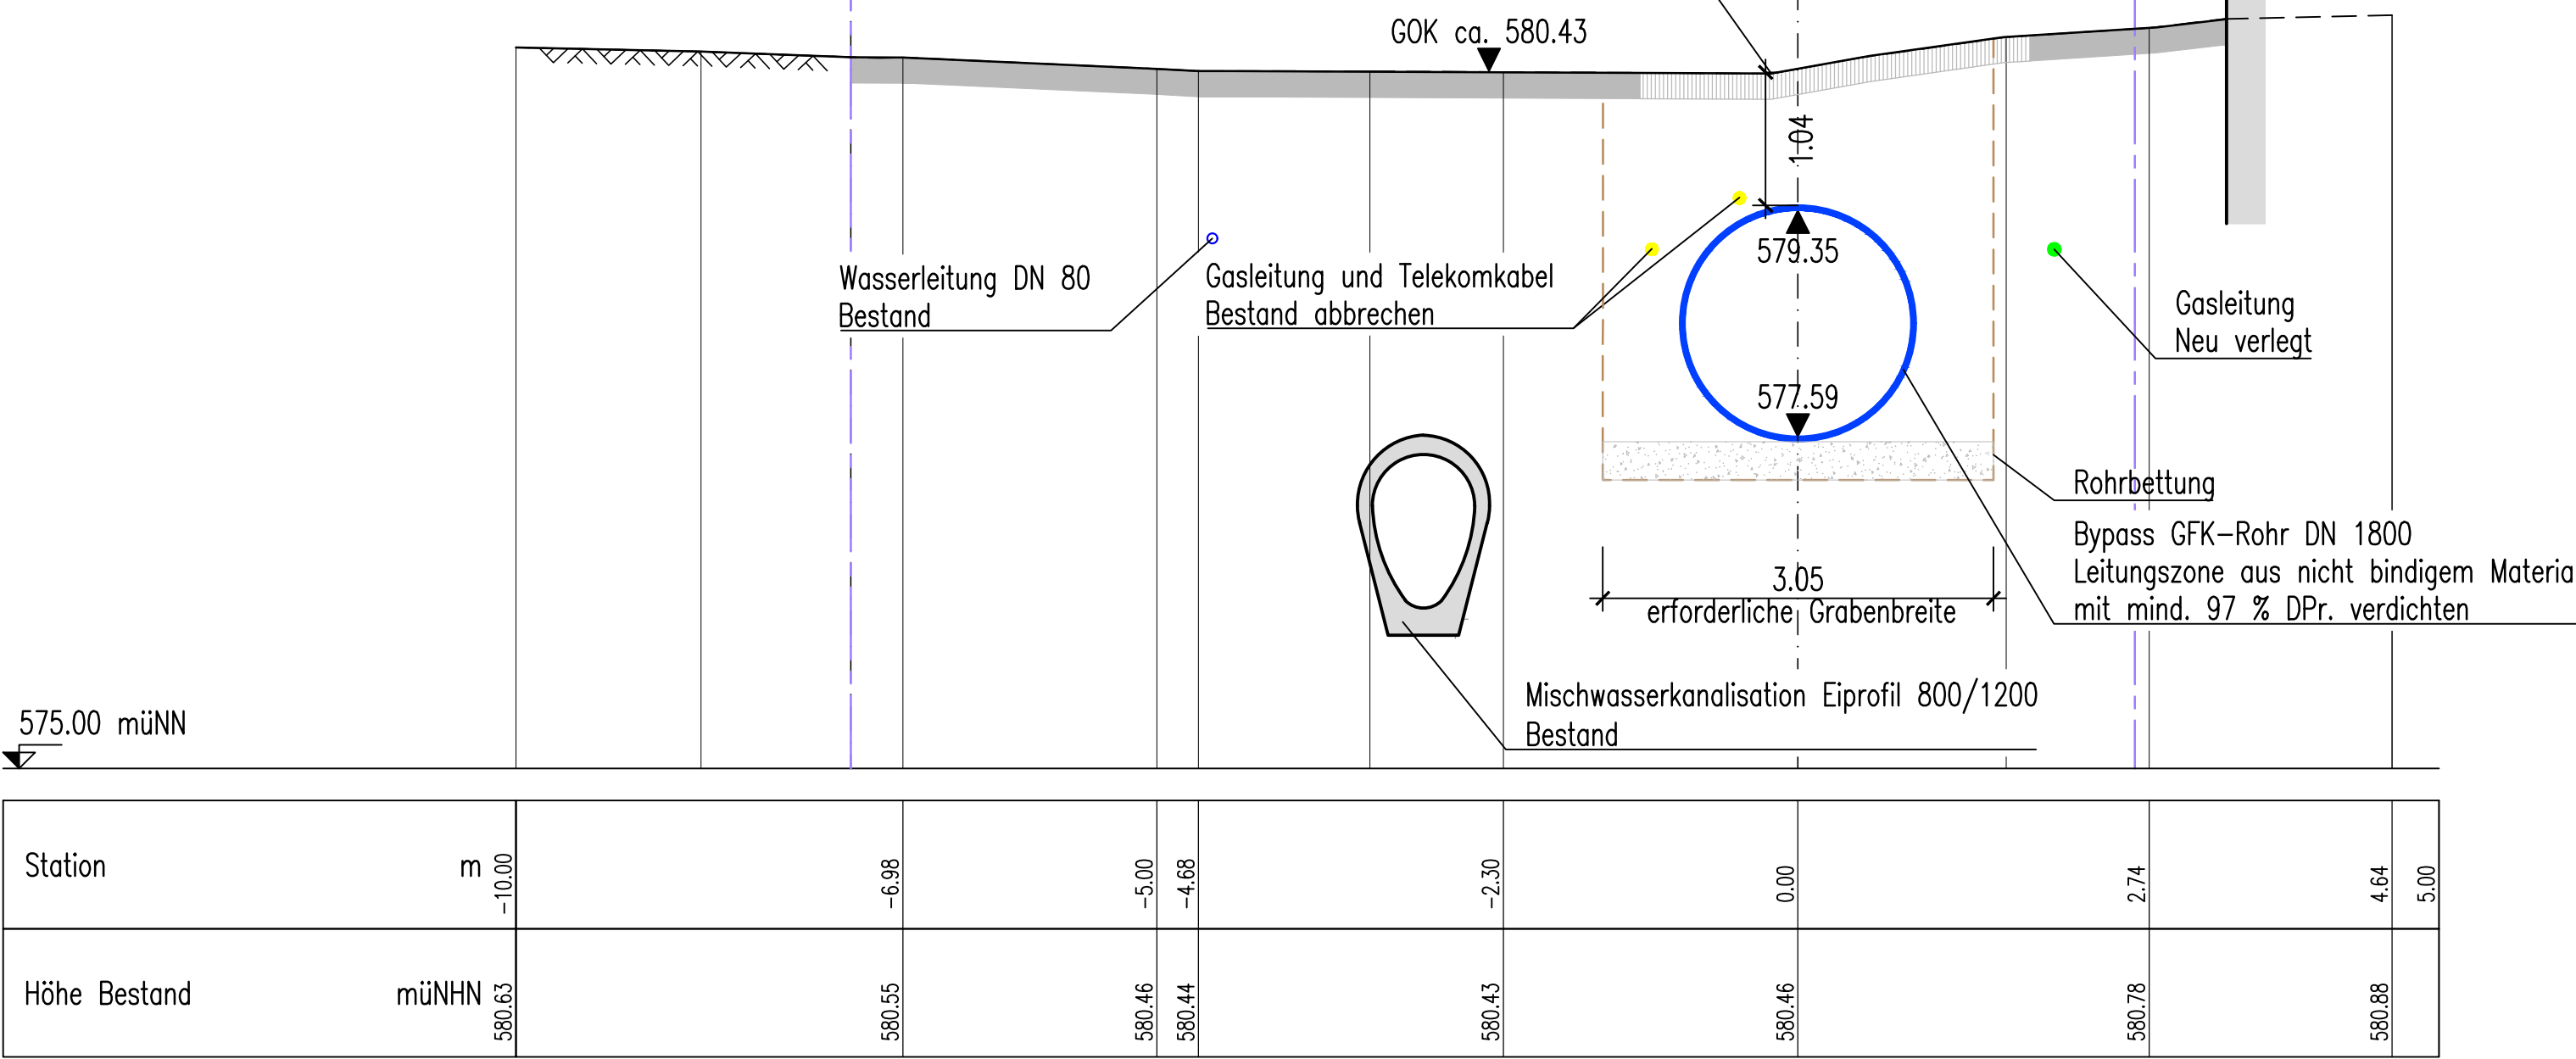


Schnitt E–E, Stat. 0+410

M 1 : 50

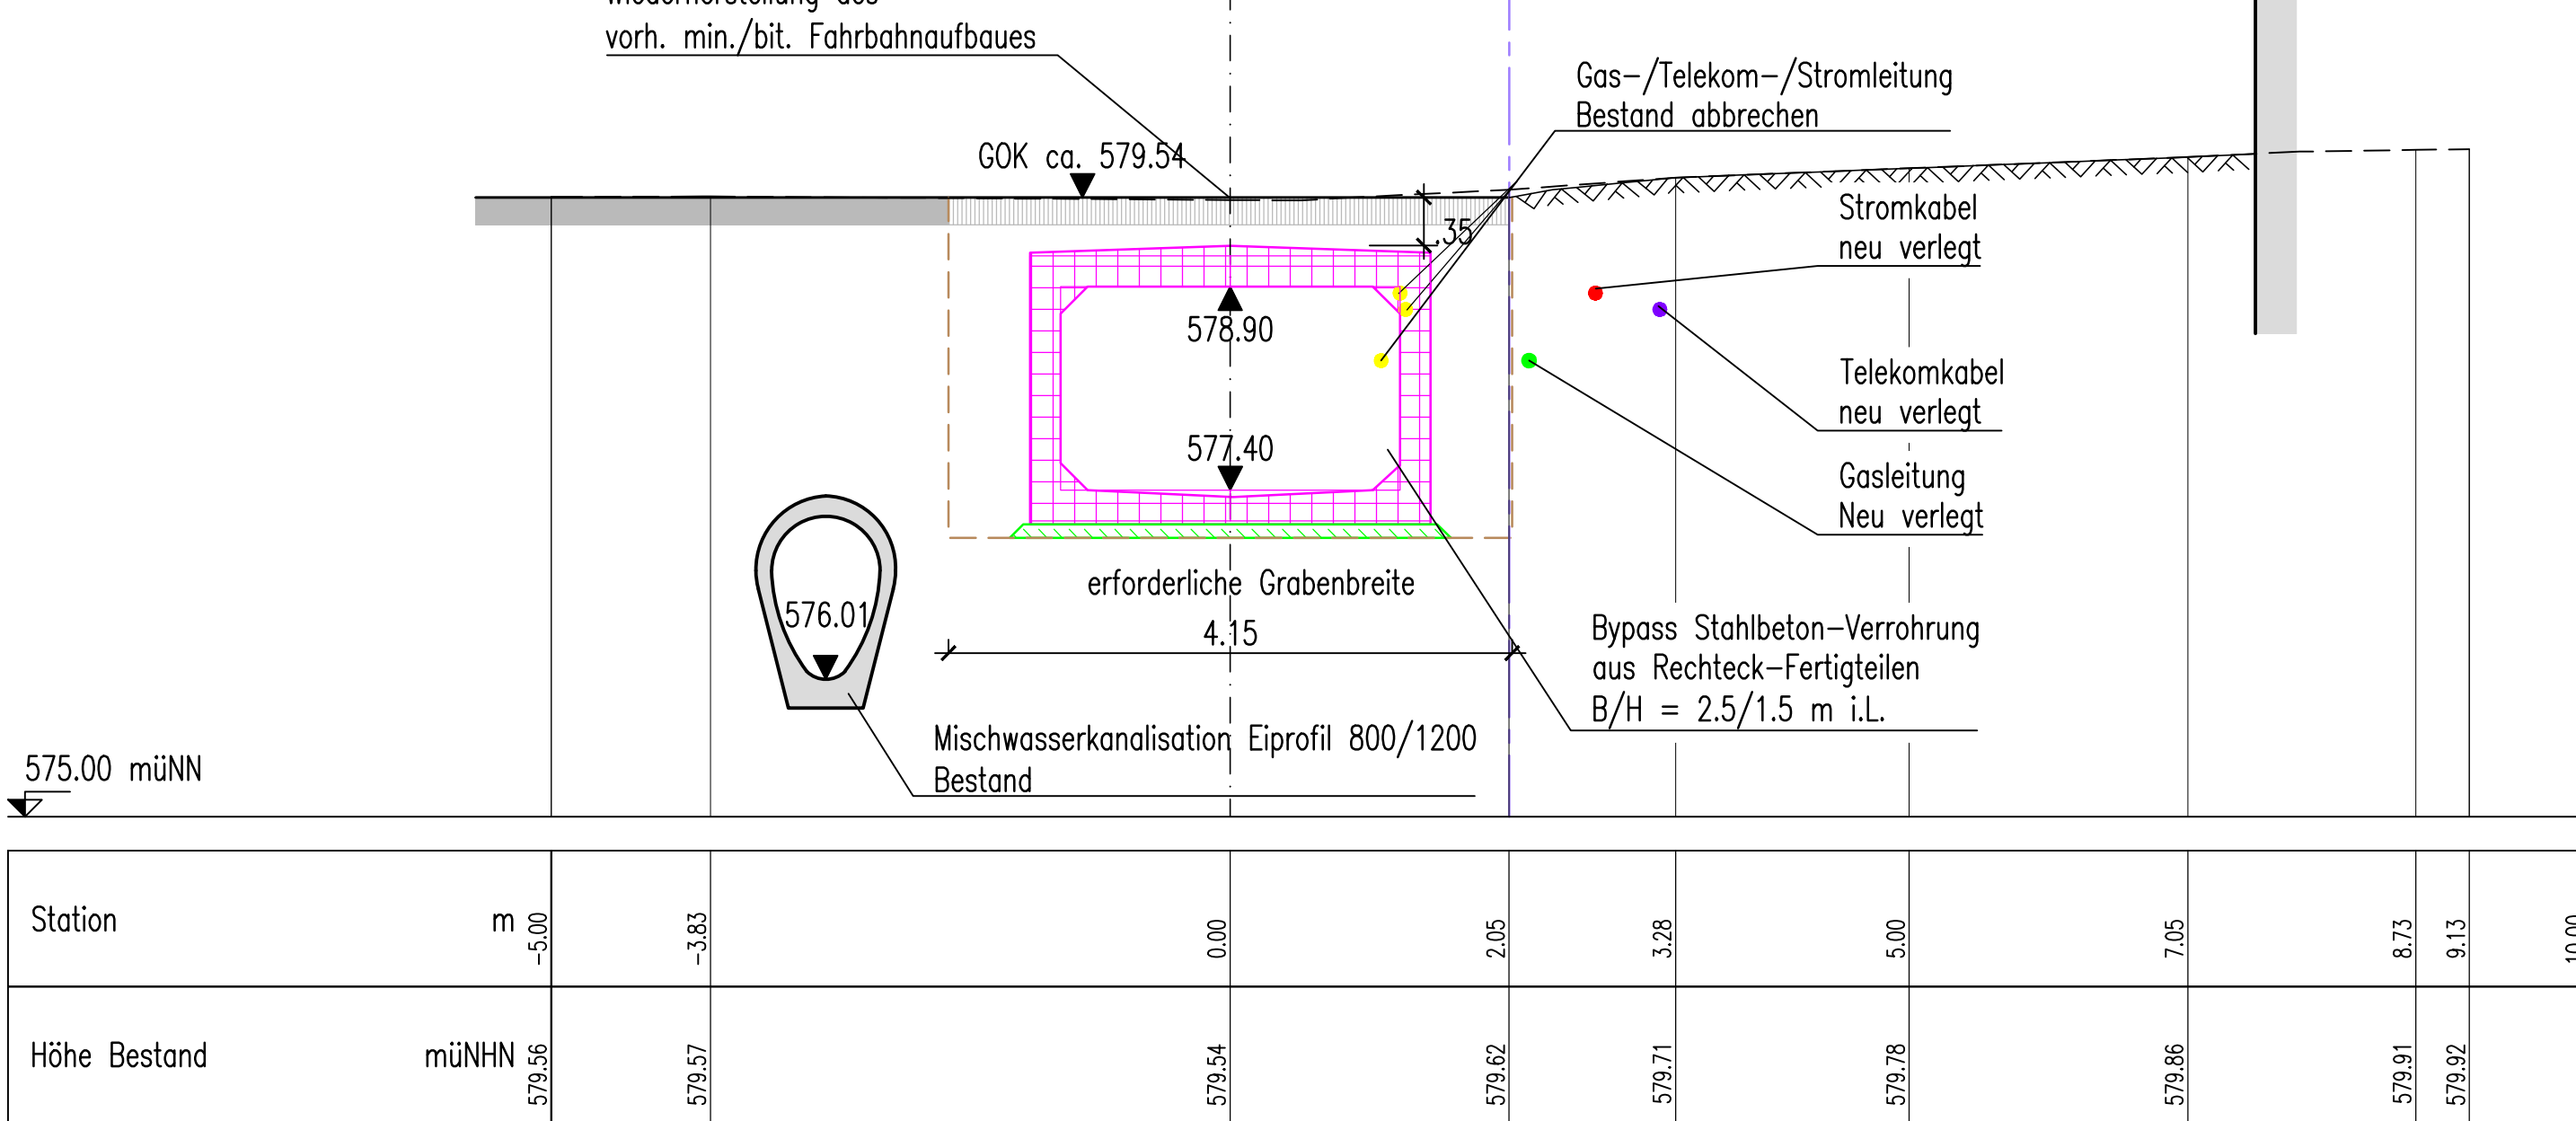

Schnitt F–F, Stat. 0+620

M 1 : 50

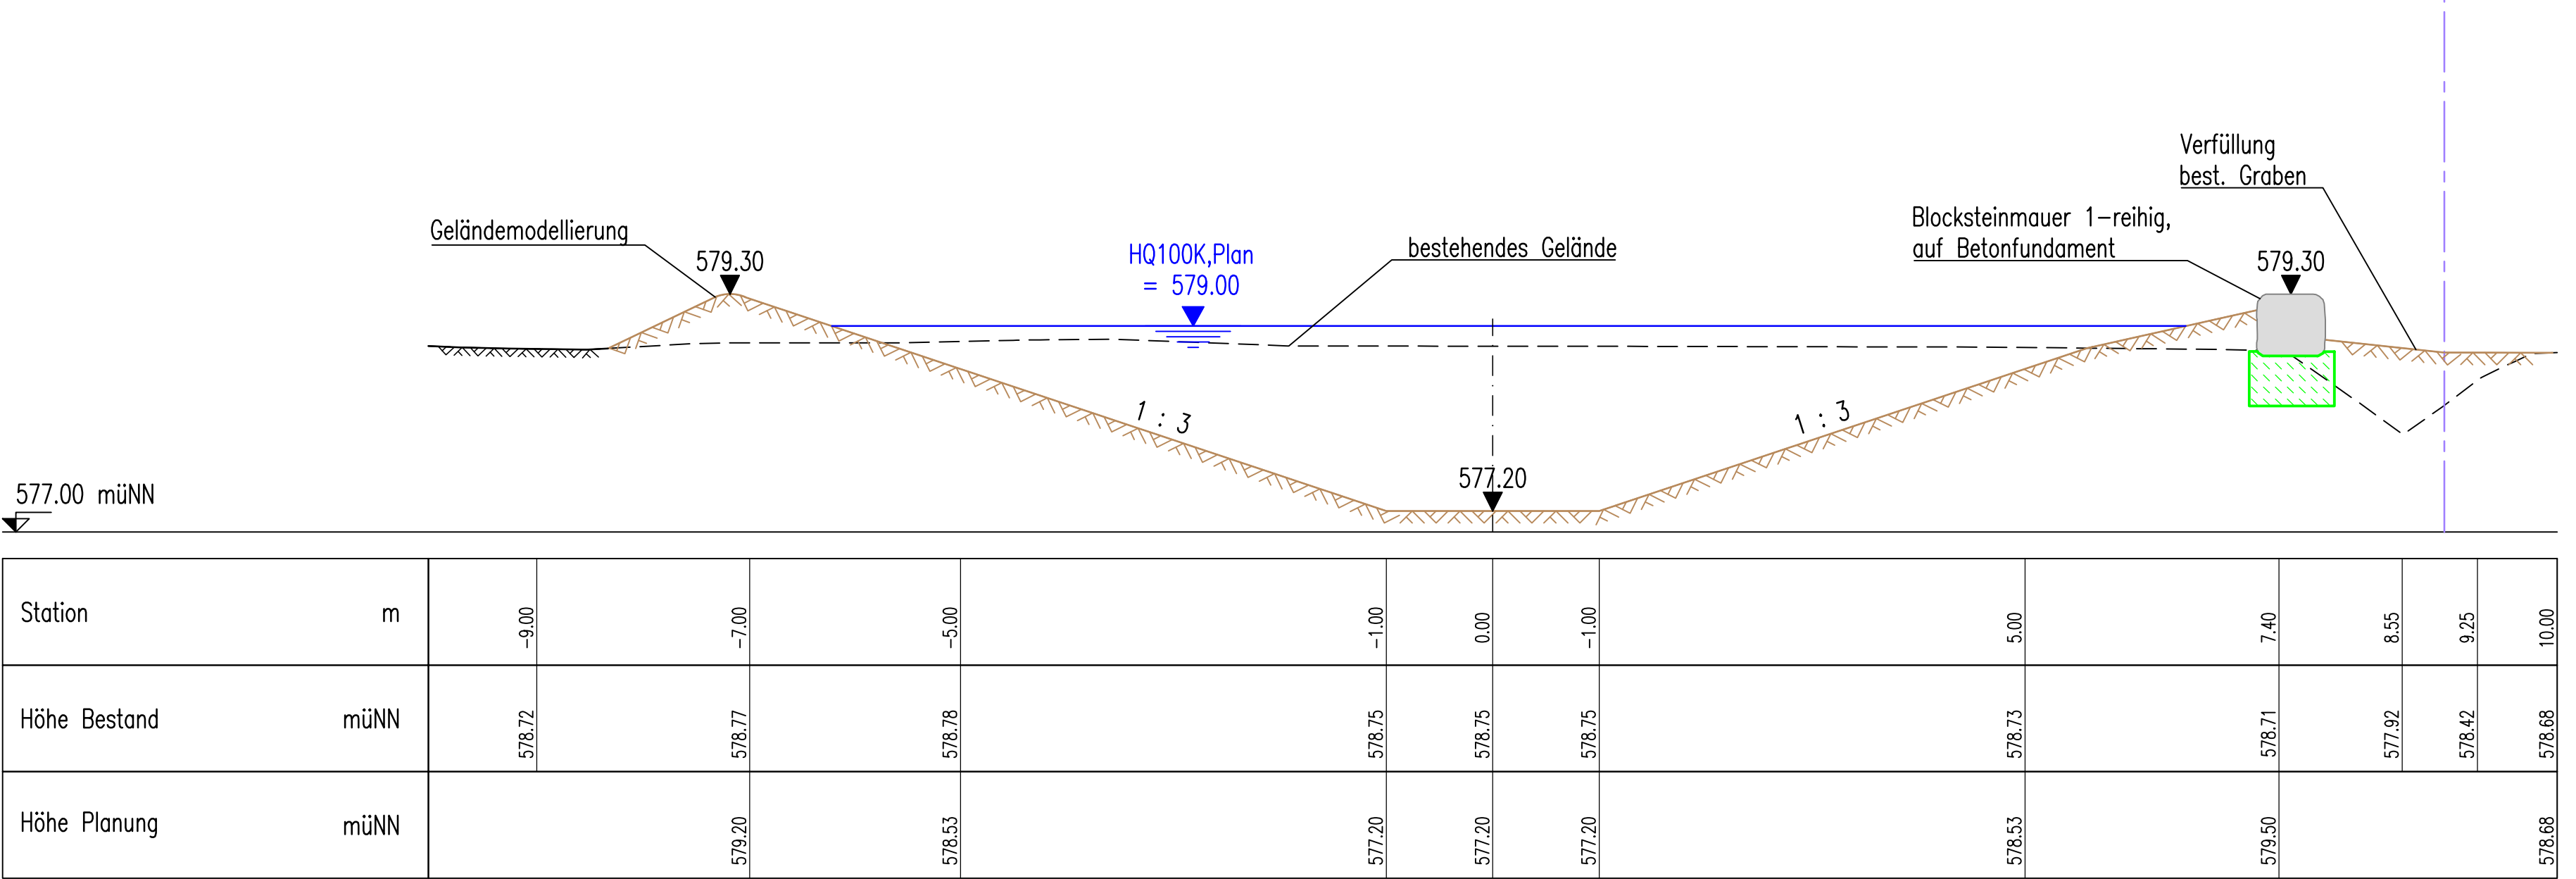

der Bauherr:
Markt Peißenberg

der Planer:
Ingenieurbüro
Winkler und Partner GmbH

Peißenberg, den 22.02.2023
gez. 1. Bürgermeister F. Zellner

Stuttgart, den 22.02.2023
gez. R. Koch, Geschäftsführer

e			
d			
c			
b			
a			
Name	Datum		
Ingenieurbüro Winkler und Partner GmbH			
Dipl.-Ing. Erhard Winkler · Dr.-Ing. Nina Winkler · Dipl.-Ing. Rüdiger Koch · Dr.-Ing. Wolfgang Rauscher Schloßstr. 59 A · 70176 Stuttgart · Tel. 0711/66987-0 · Fax -/66987-20			
Name		Hochwasserschutz Peißenberg Nord	
Bearbeitet J. Berner		BA I, Gewässerausbau und Bypass	
Geprüft R. Koch		Regelquerschnitte A–A bis F–F	
Höhensystem DIN 912 (Höhen in müNN)		Bypass	
Koordinatensystem Gauß-Krüger-Koordinaten			
Maßstab 1 : 50			
Projektnummer 1951	G	Plannummer 004–3	Stand 22.02.2023