



Draufsicht

M 1 : 50

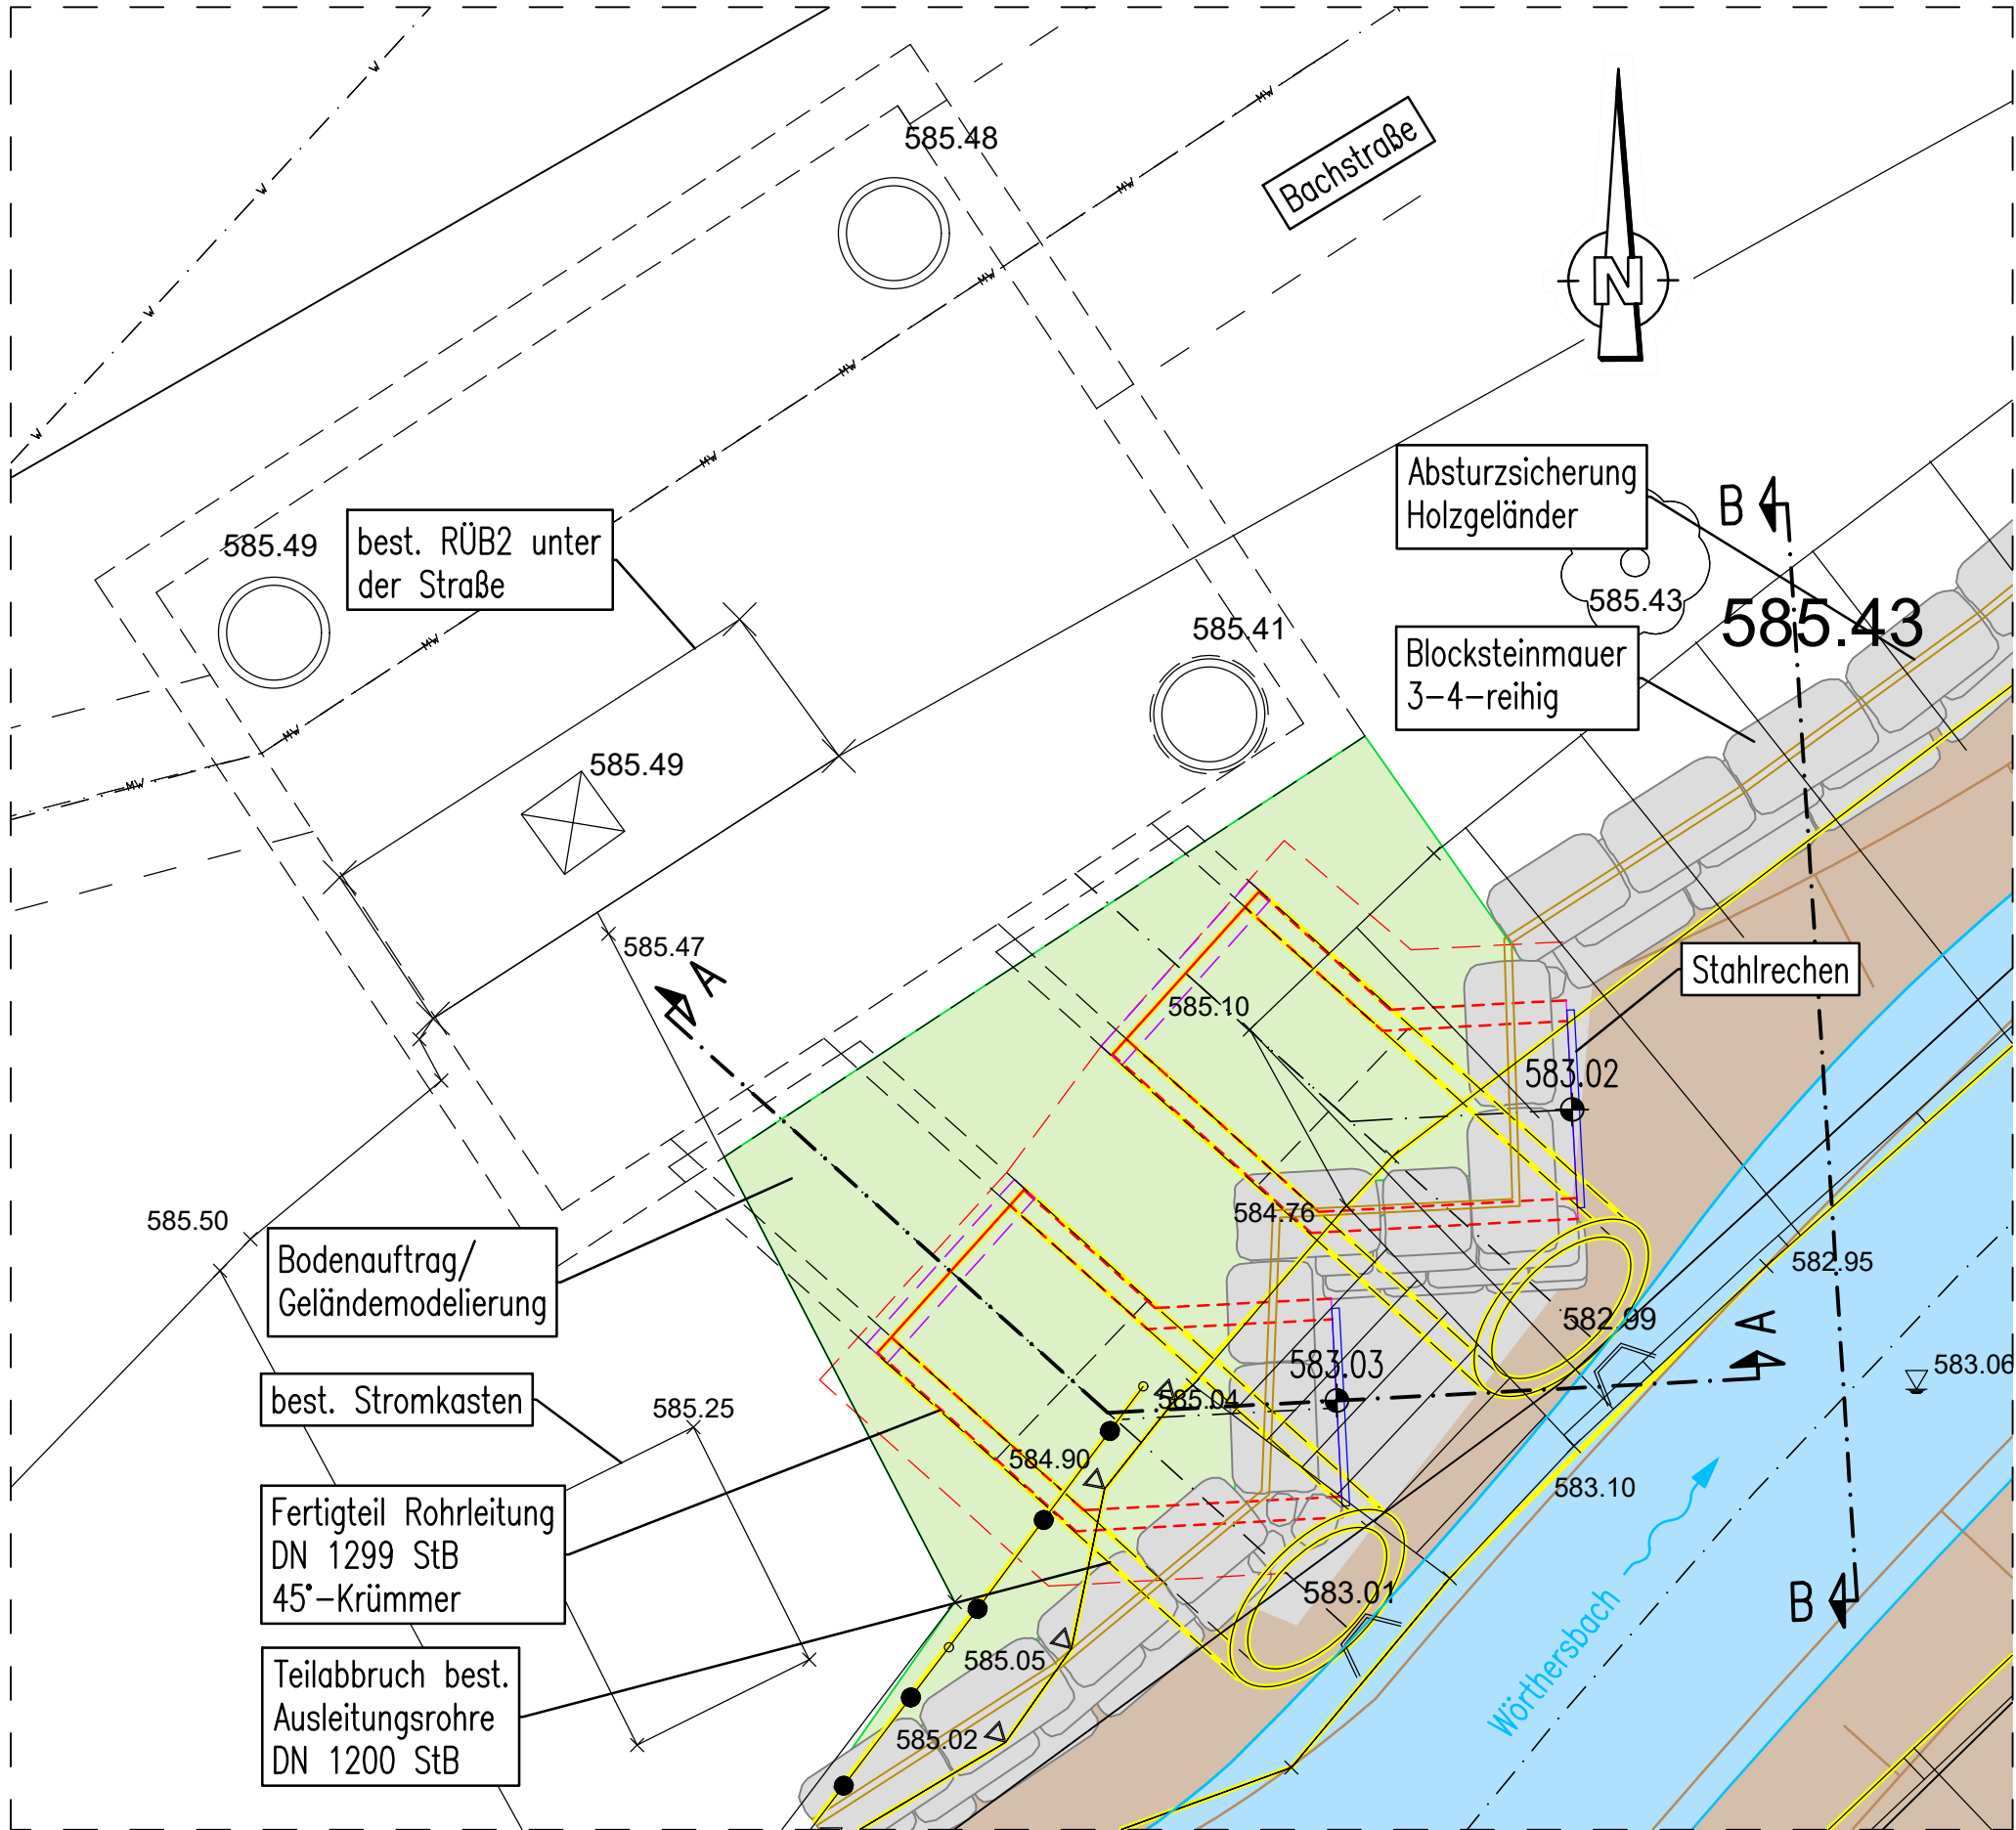

Grundriss RÜB 2

M 1 : 50

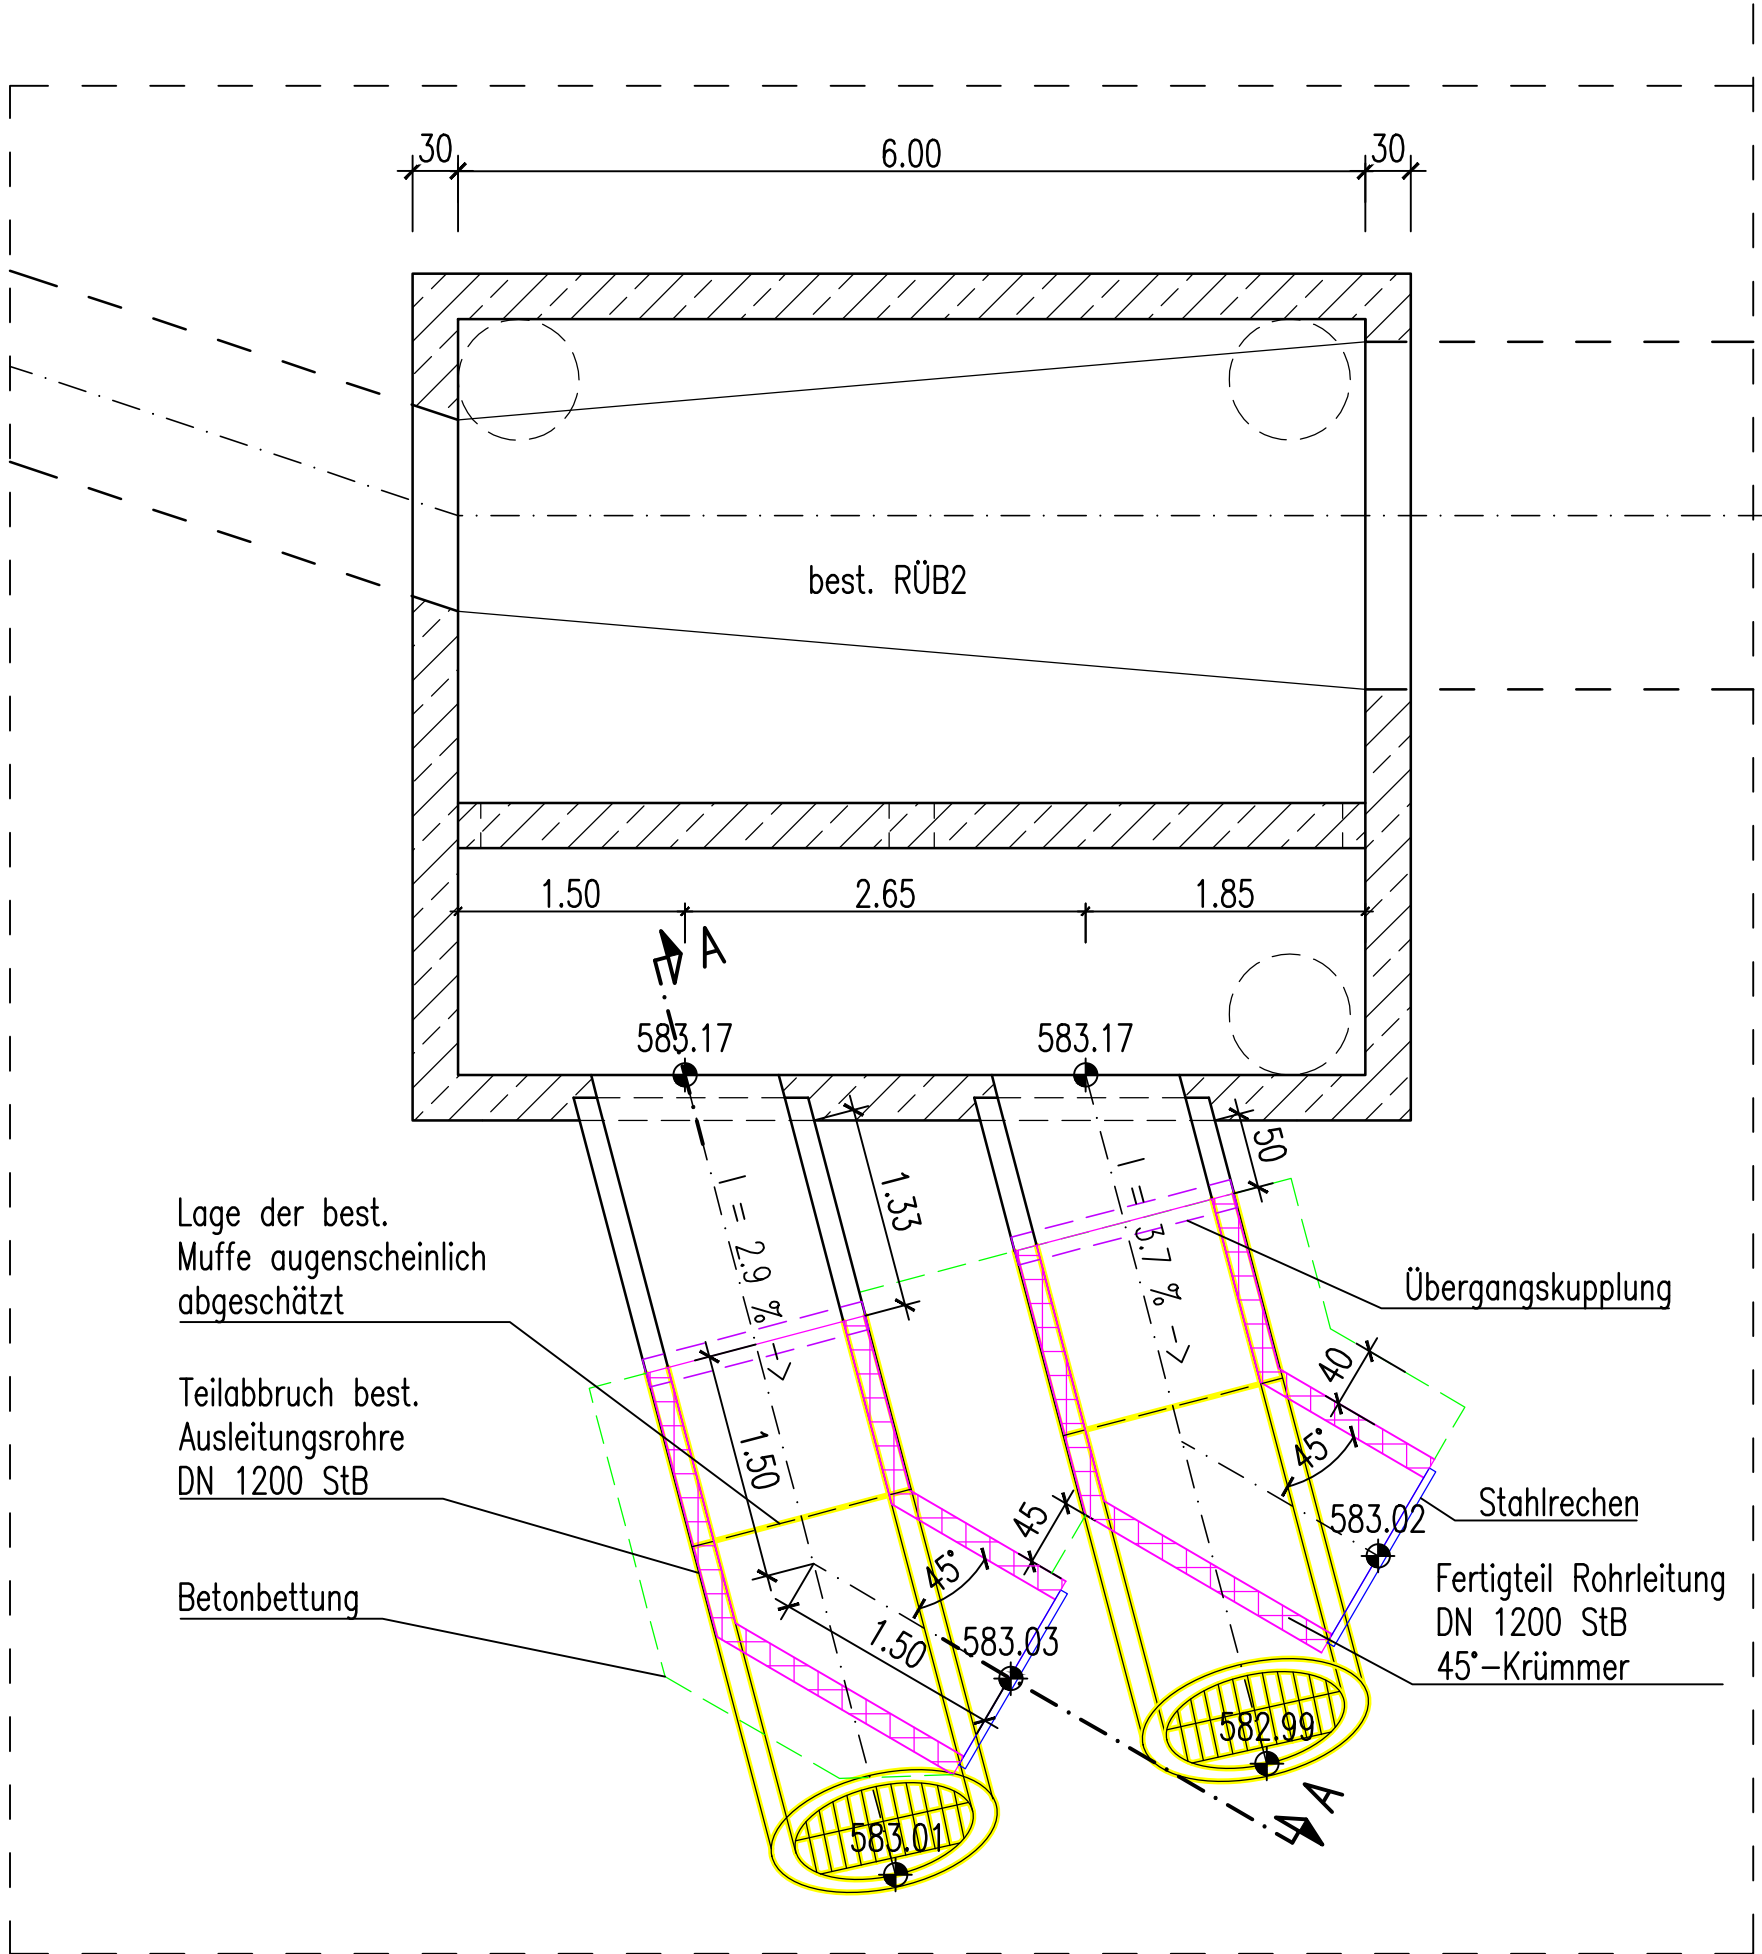


Legende

- Stahlbeton
- unbewehrter Beton
- Stahlbetonfertigteile
- Abbruch
- Bodenauftrag
- Bodenabtrag
- Stahlbeton Draufsicht

- Plangrundlagen
- Bestandsvermessung und Auszug aus Automatisierte Liegenschaftskarte (ALK), Daten erhalten am 21.06.2019 von RIWQ GmbH, Kempten
 - Generalentwässerungsplan Peißenberg, Bestandspläne, Stand 08/2016, Daten erhalten vom Markt Peißenberg am 23.10.2020
 - Spartenpläne (Kanalisation, Wasser, Strom), Daten erhalten am 26.06.2019 vom Markt Peißenberg
 - Leistungsbestand Telekom im pdf-Format, händisch übertragen, Datendownload am 05.08.2019


Schnitt A-A, Längsschnitt oberstromige Ausleitung

M 1 : 50

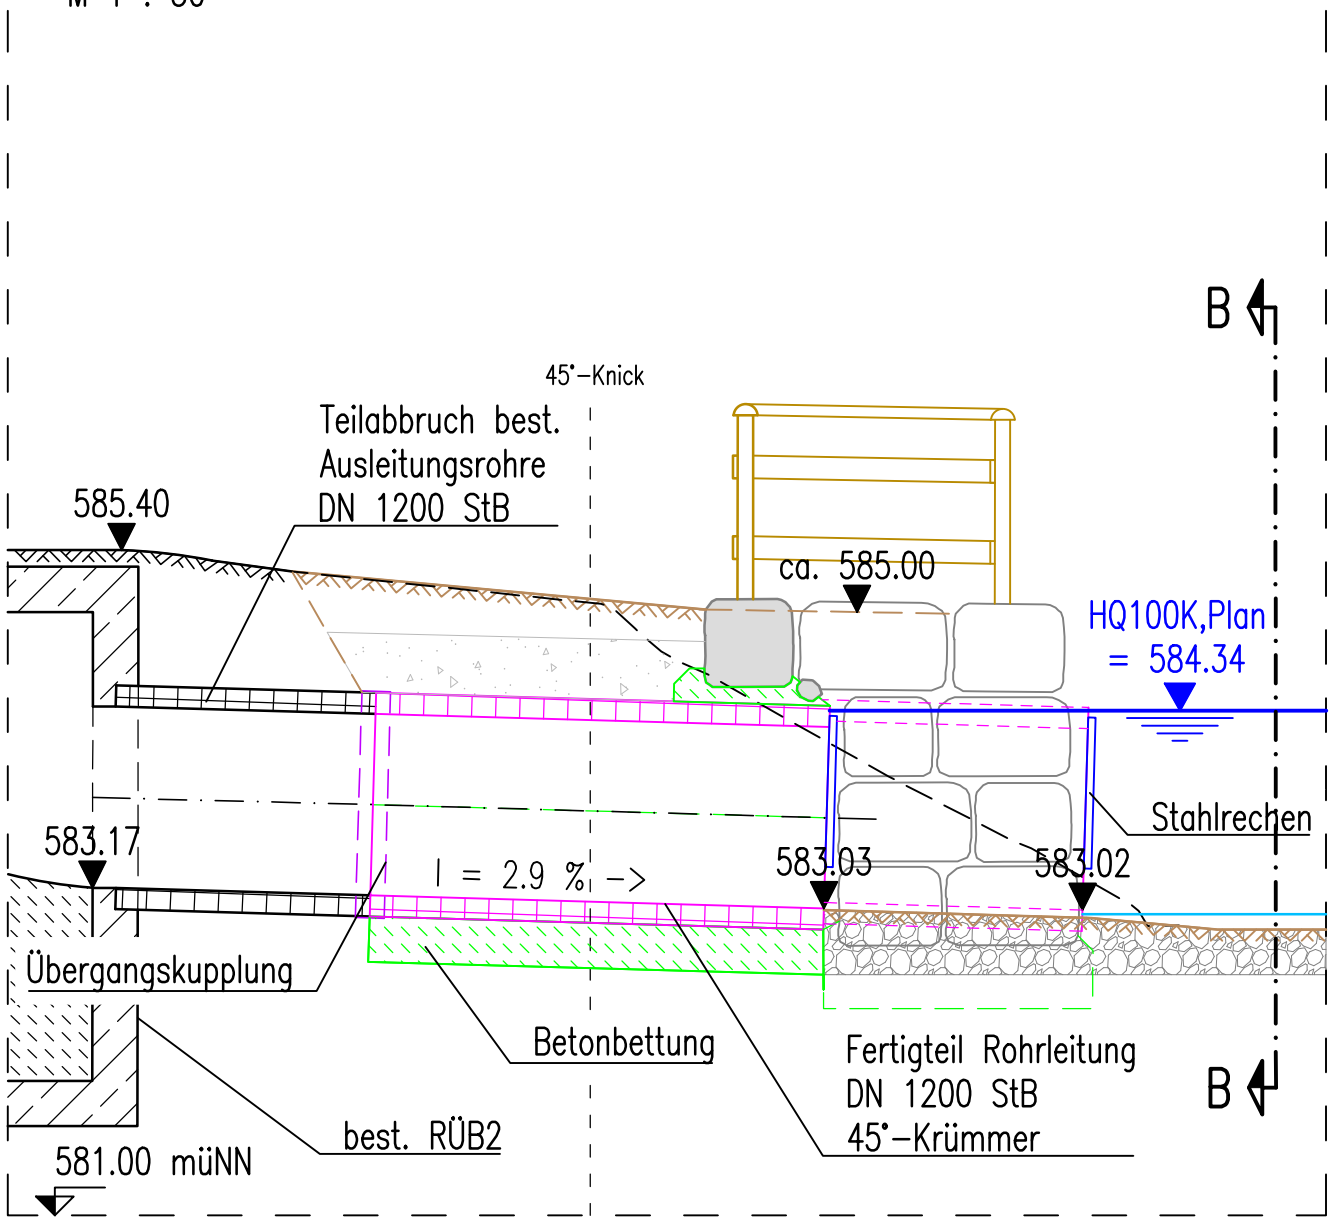

Schnitt B-B, Ansicht Ausleitungen RÜB 2

M 1 : 50

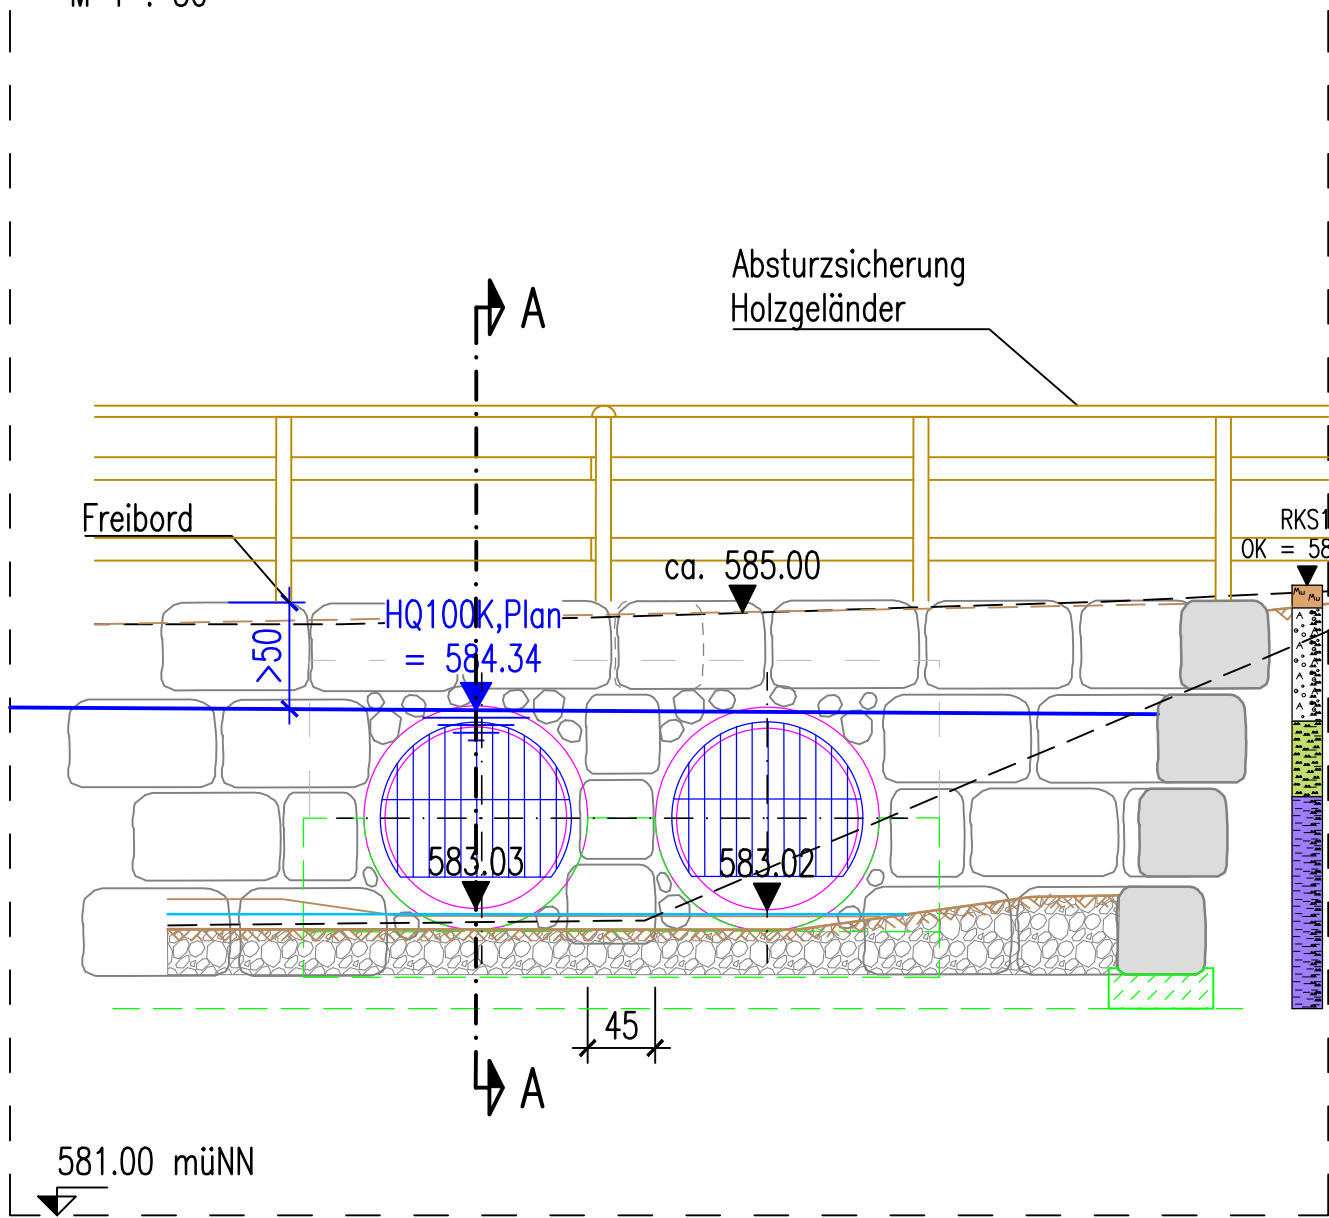

der Bauherr:
Markt Peißenberg

Peißenberg, den 22.02.2023
gez. 1. Bürgermeister F. Zellner

der Planer:
Ingenieurbüro
Winkler und Partner GmbH

Stuttgart, den 22.02.2023
gez. R. Koch, Geschäftsführer

e			
d			
c			
b			
a			
Name		Datum	

	Markt Peißenberg
---	-------------------------

	Ingenieurbüro Winkler und Partner GmbH Dipl.-Ing. Erhard Winkler · Dr.-Ing. Nina Winkler · Dipl.-Ing. Rüdiger Koch · Dr.-Ing. Wolfgang Rauscher Schloßstr. 59 A · 70176 Stuttgart · Tel. 0711/66987-0 · Fax -/66987-20
---	---

Name		Hochwasserschutz Peißenberg Nord BA I, Gewässerausbau und Bypass Umbau Ausläufe RÜB 2 Bauwerksplan	
Bearbeitet	C. Hauser		
Gepüft	R. Koch		
Höhenystem			
DHHN12 (alle Höhen in müNN)			
Koordinatensystem			
Gauß-Krüger-Koordinaten			
Maßstab		1 : 50	
Projektnummer			
1951 G		Plannummer	Stand
		005-2	10.01.2023

Hochwasserschutz Peißenberg Nord
BA I, Gewässerausbau und Bypass

Umbau Ausläufe RÜB 2
Bauwerksplan