



M 1 : 50

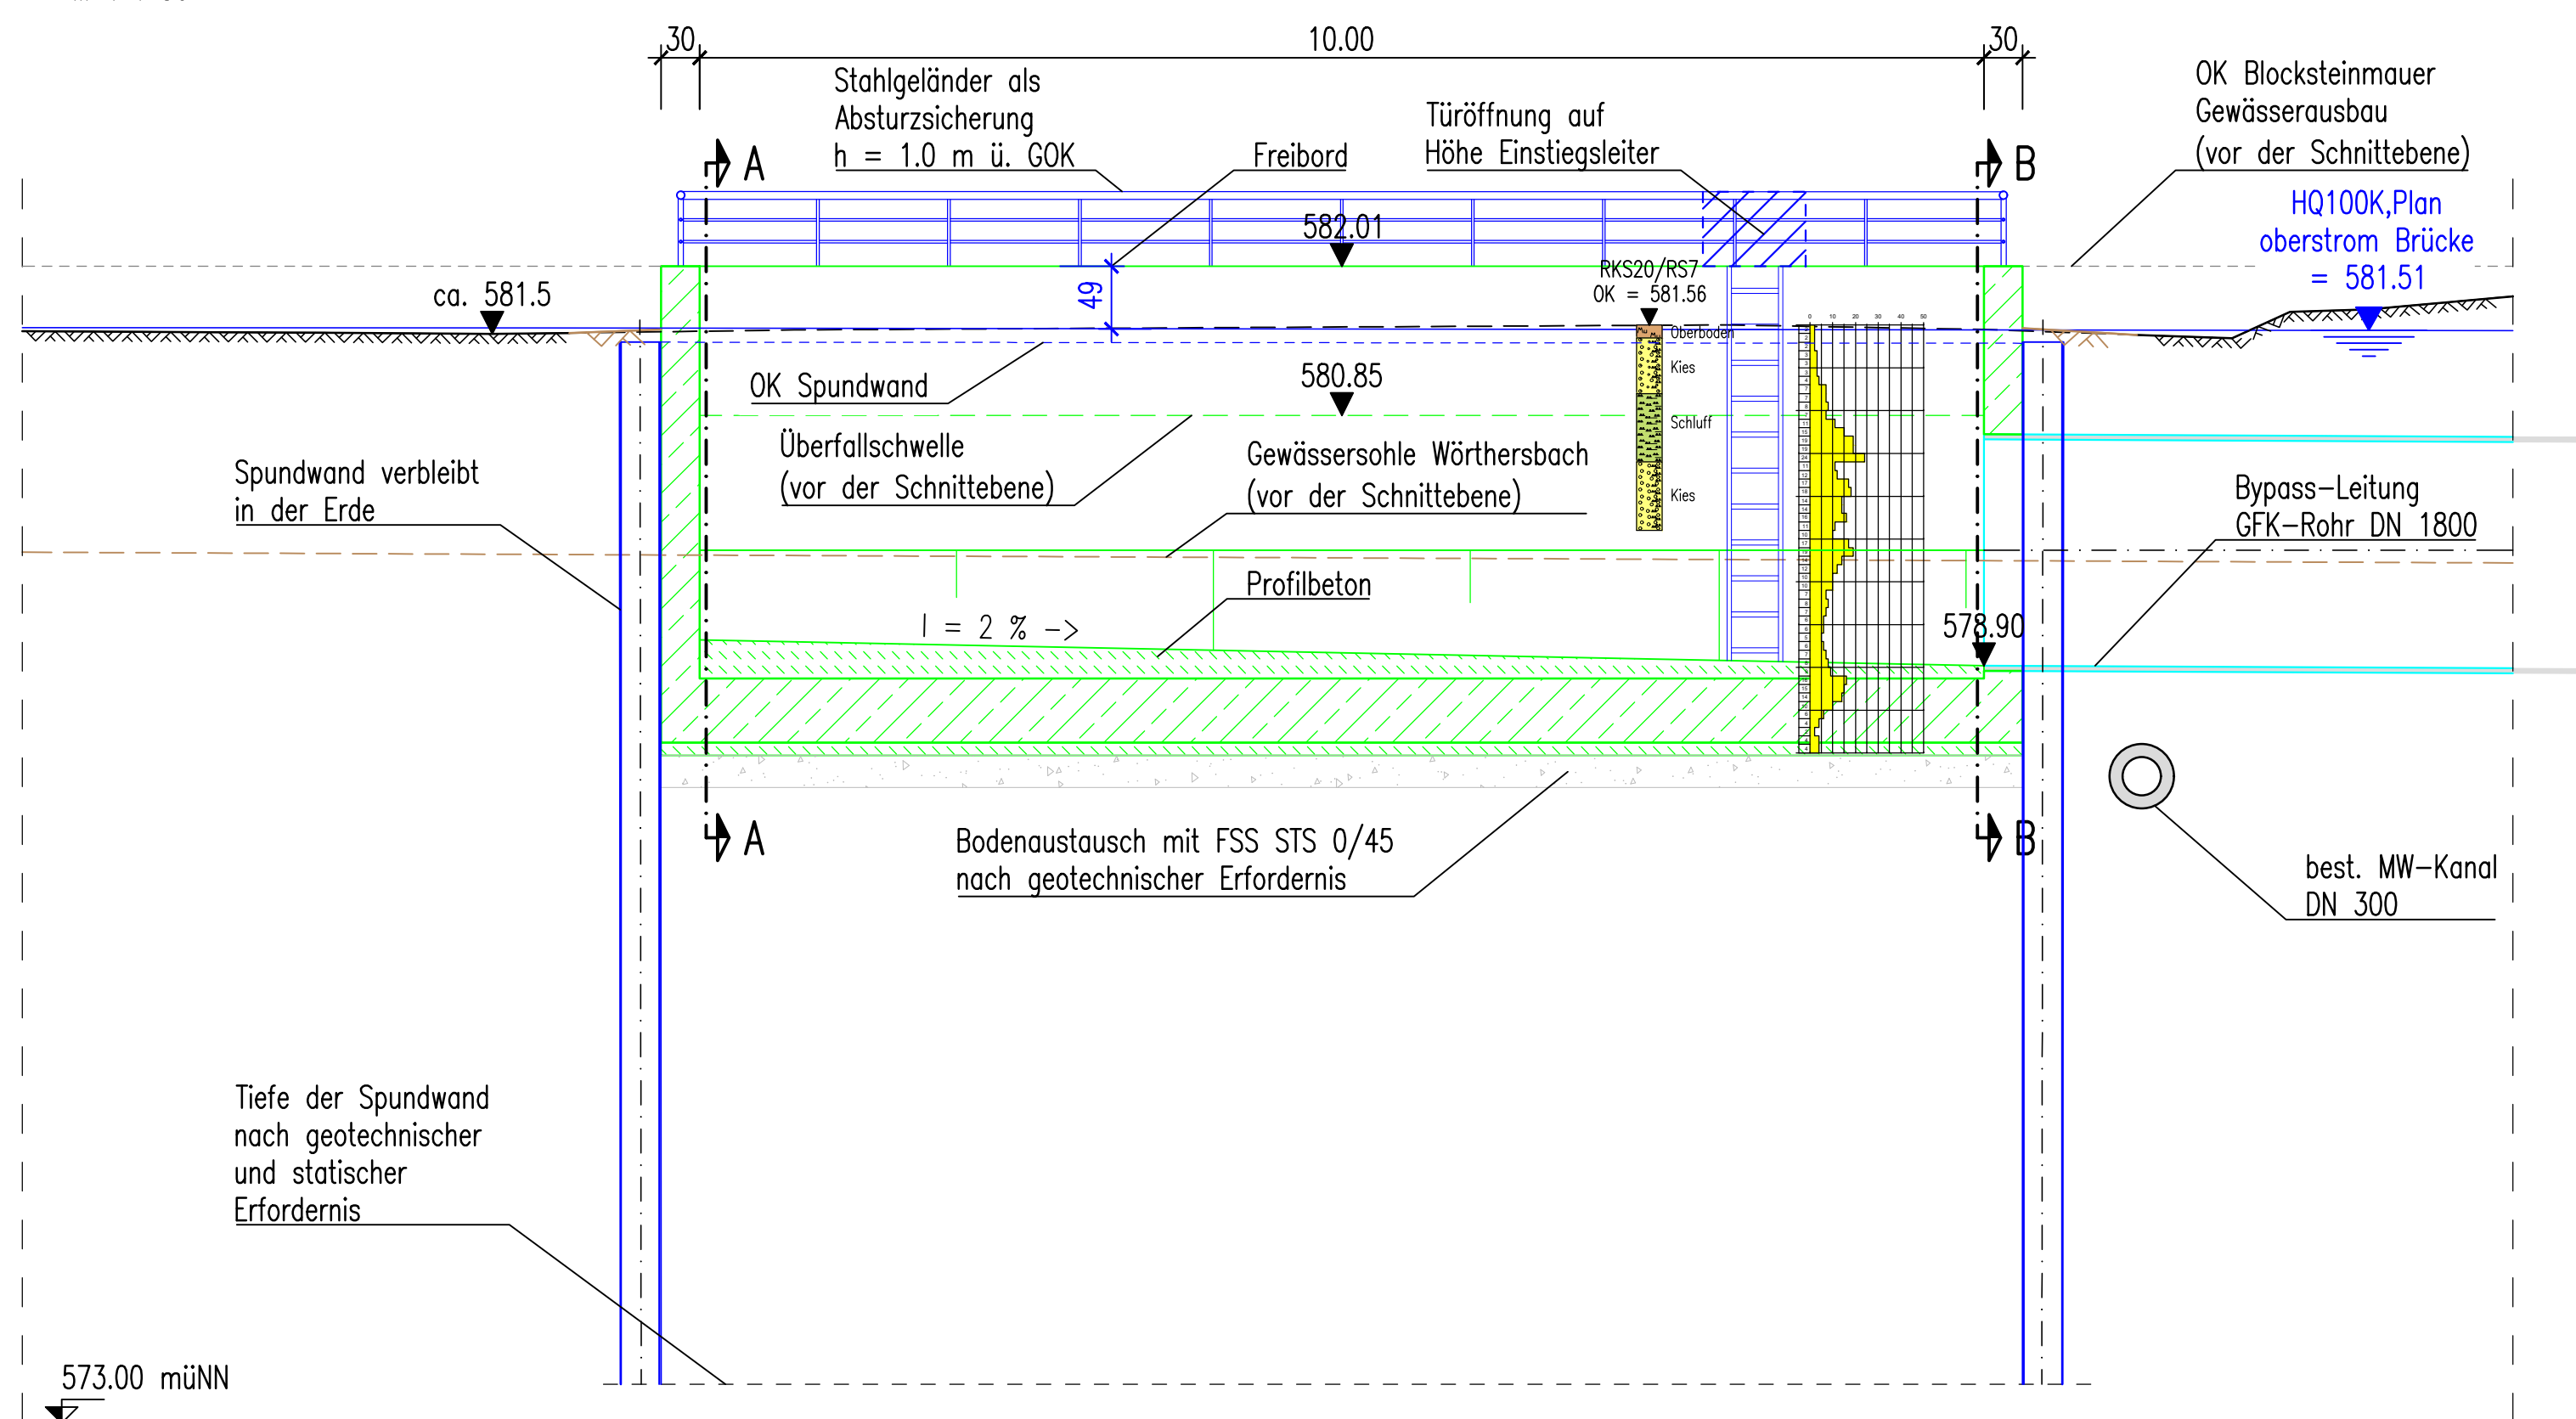

M 1 : 50

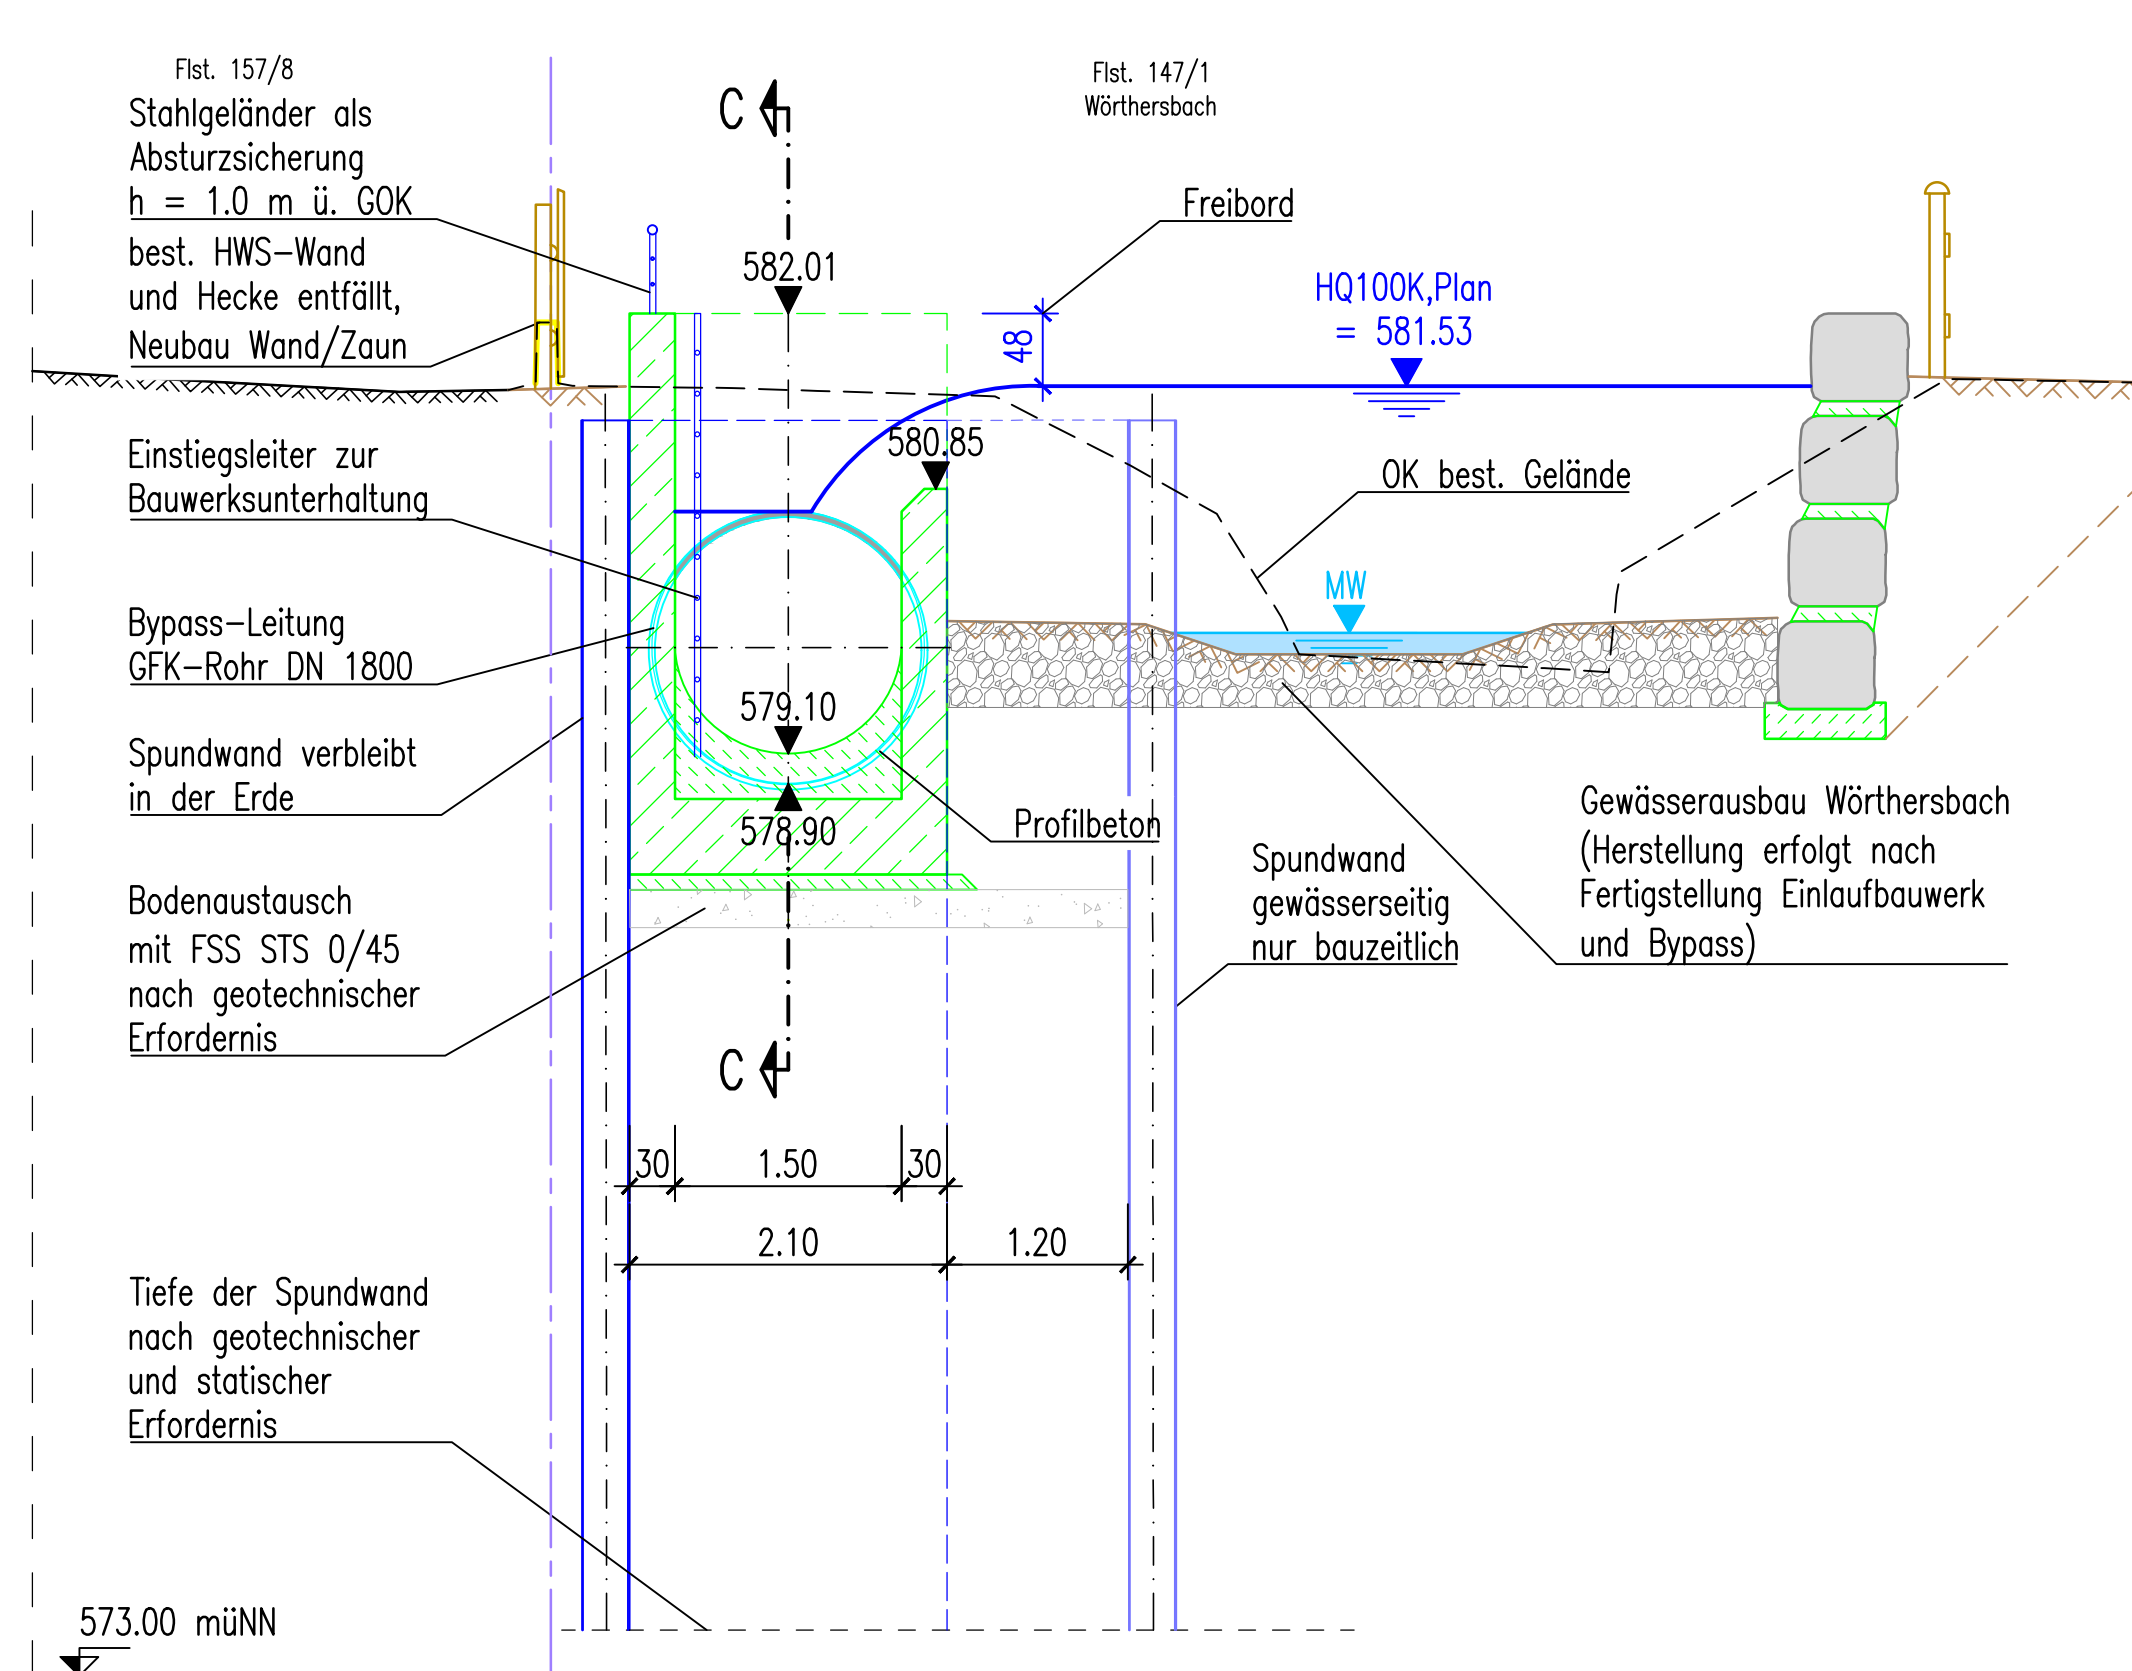


Legende

-  Stahlbeton
 unbewehrter Beton
 Stahlbeton Draufsicht
 Abbruch


Plangrundlagen

- Bestandsvermessung und Auszug aus Automatisierte Liegenschaftskarte (ALK), Daten erhalten am 21.06.2019 von RIWA GmbH, Kempten
- Spartenpläne (Kanalisation, Wasser, Strom), Daten erhalten am 26.06.2019 vom Markt Peißenberg
- Leitungsbestand Telekom im pdf-Format, händisch übertragen, Datendownload am 05.08.2019

M 1 : 50

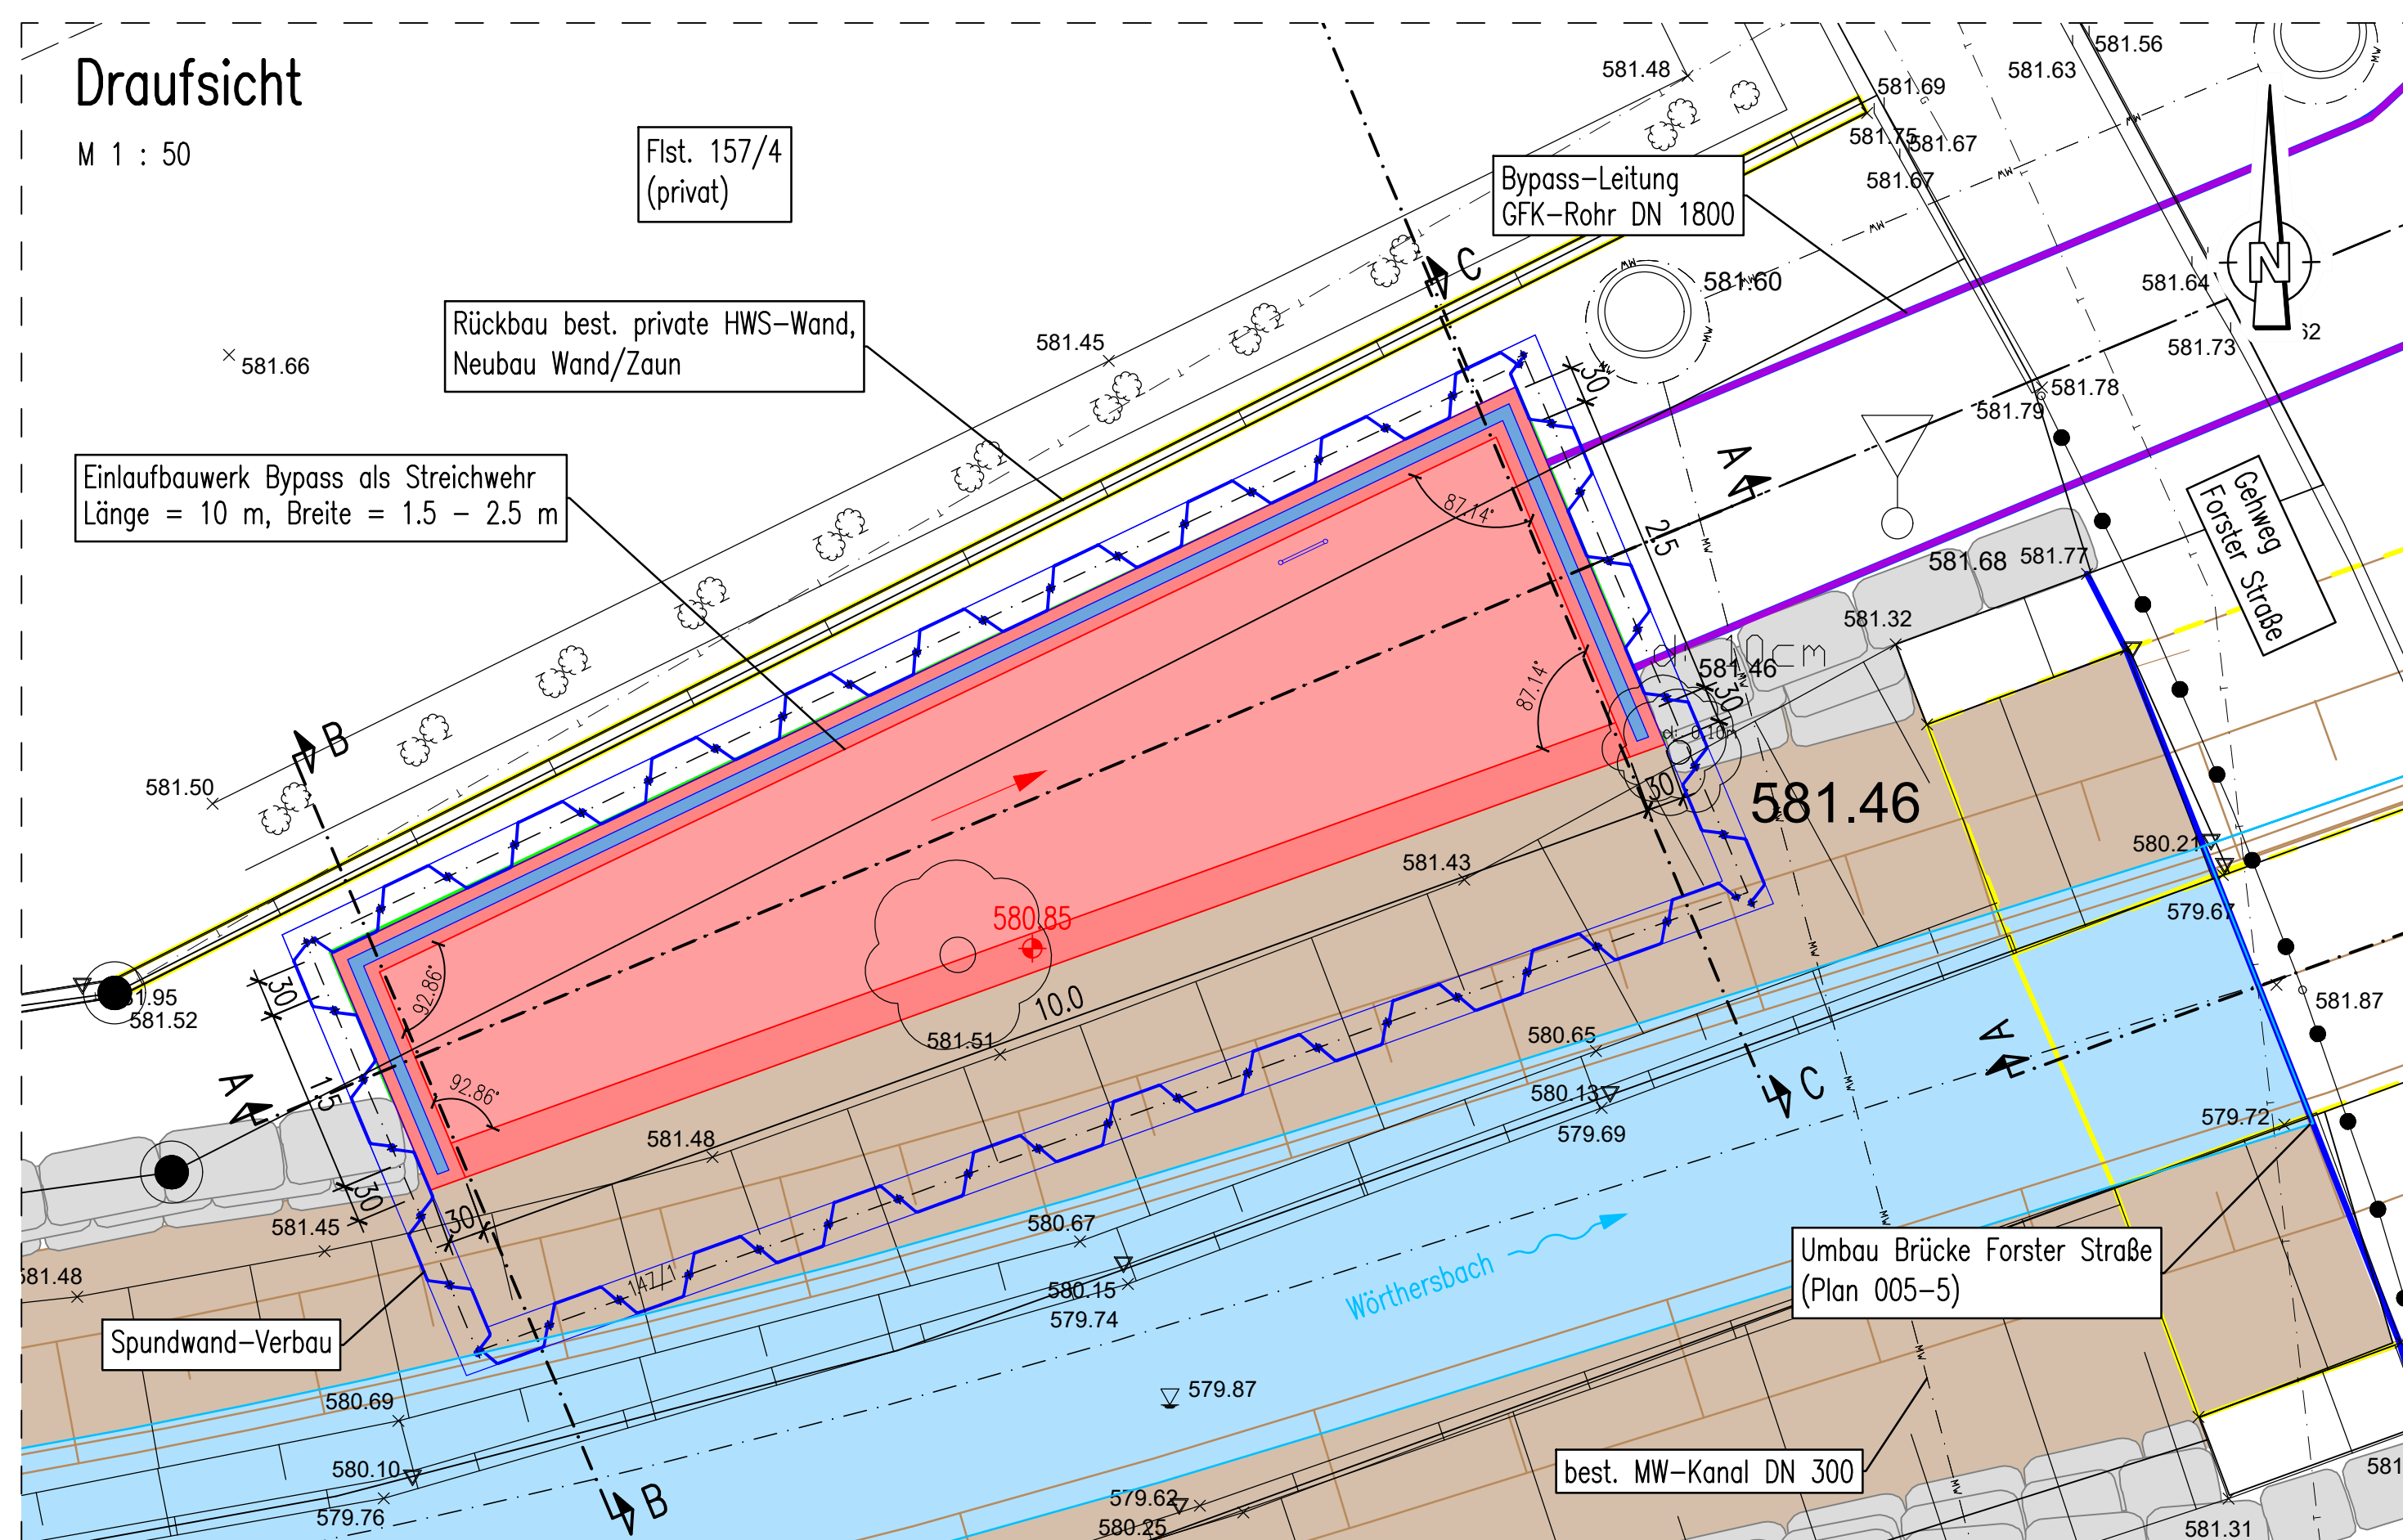

M 1 · 50

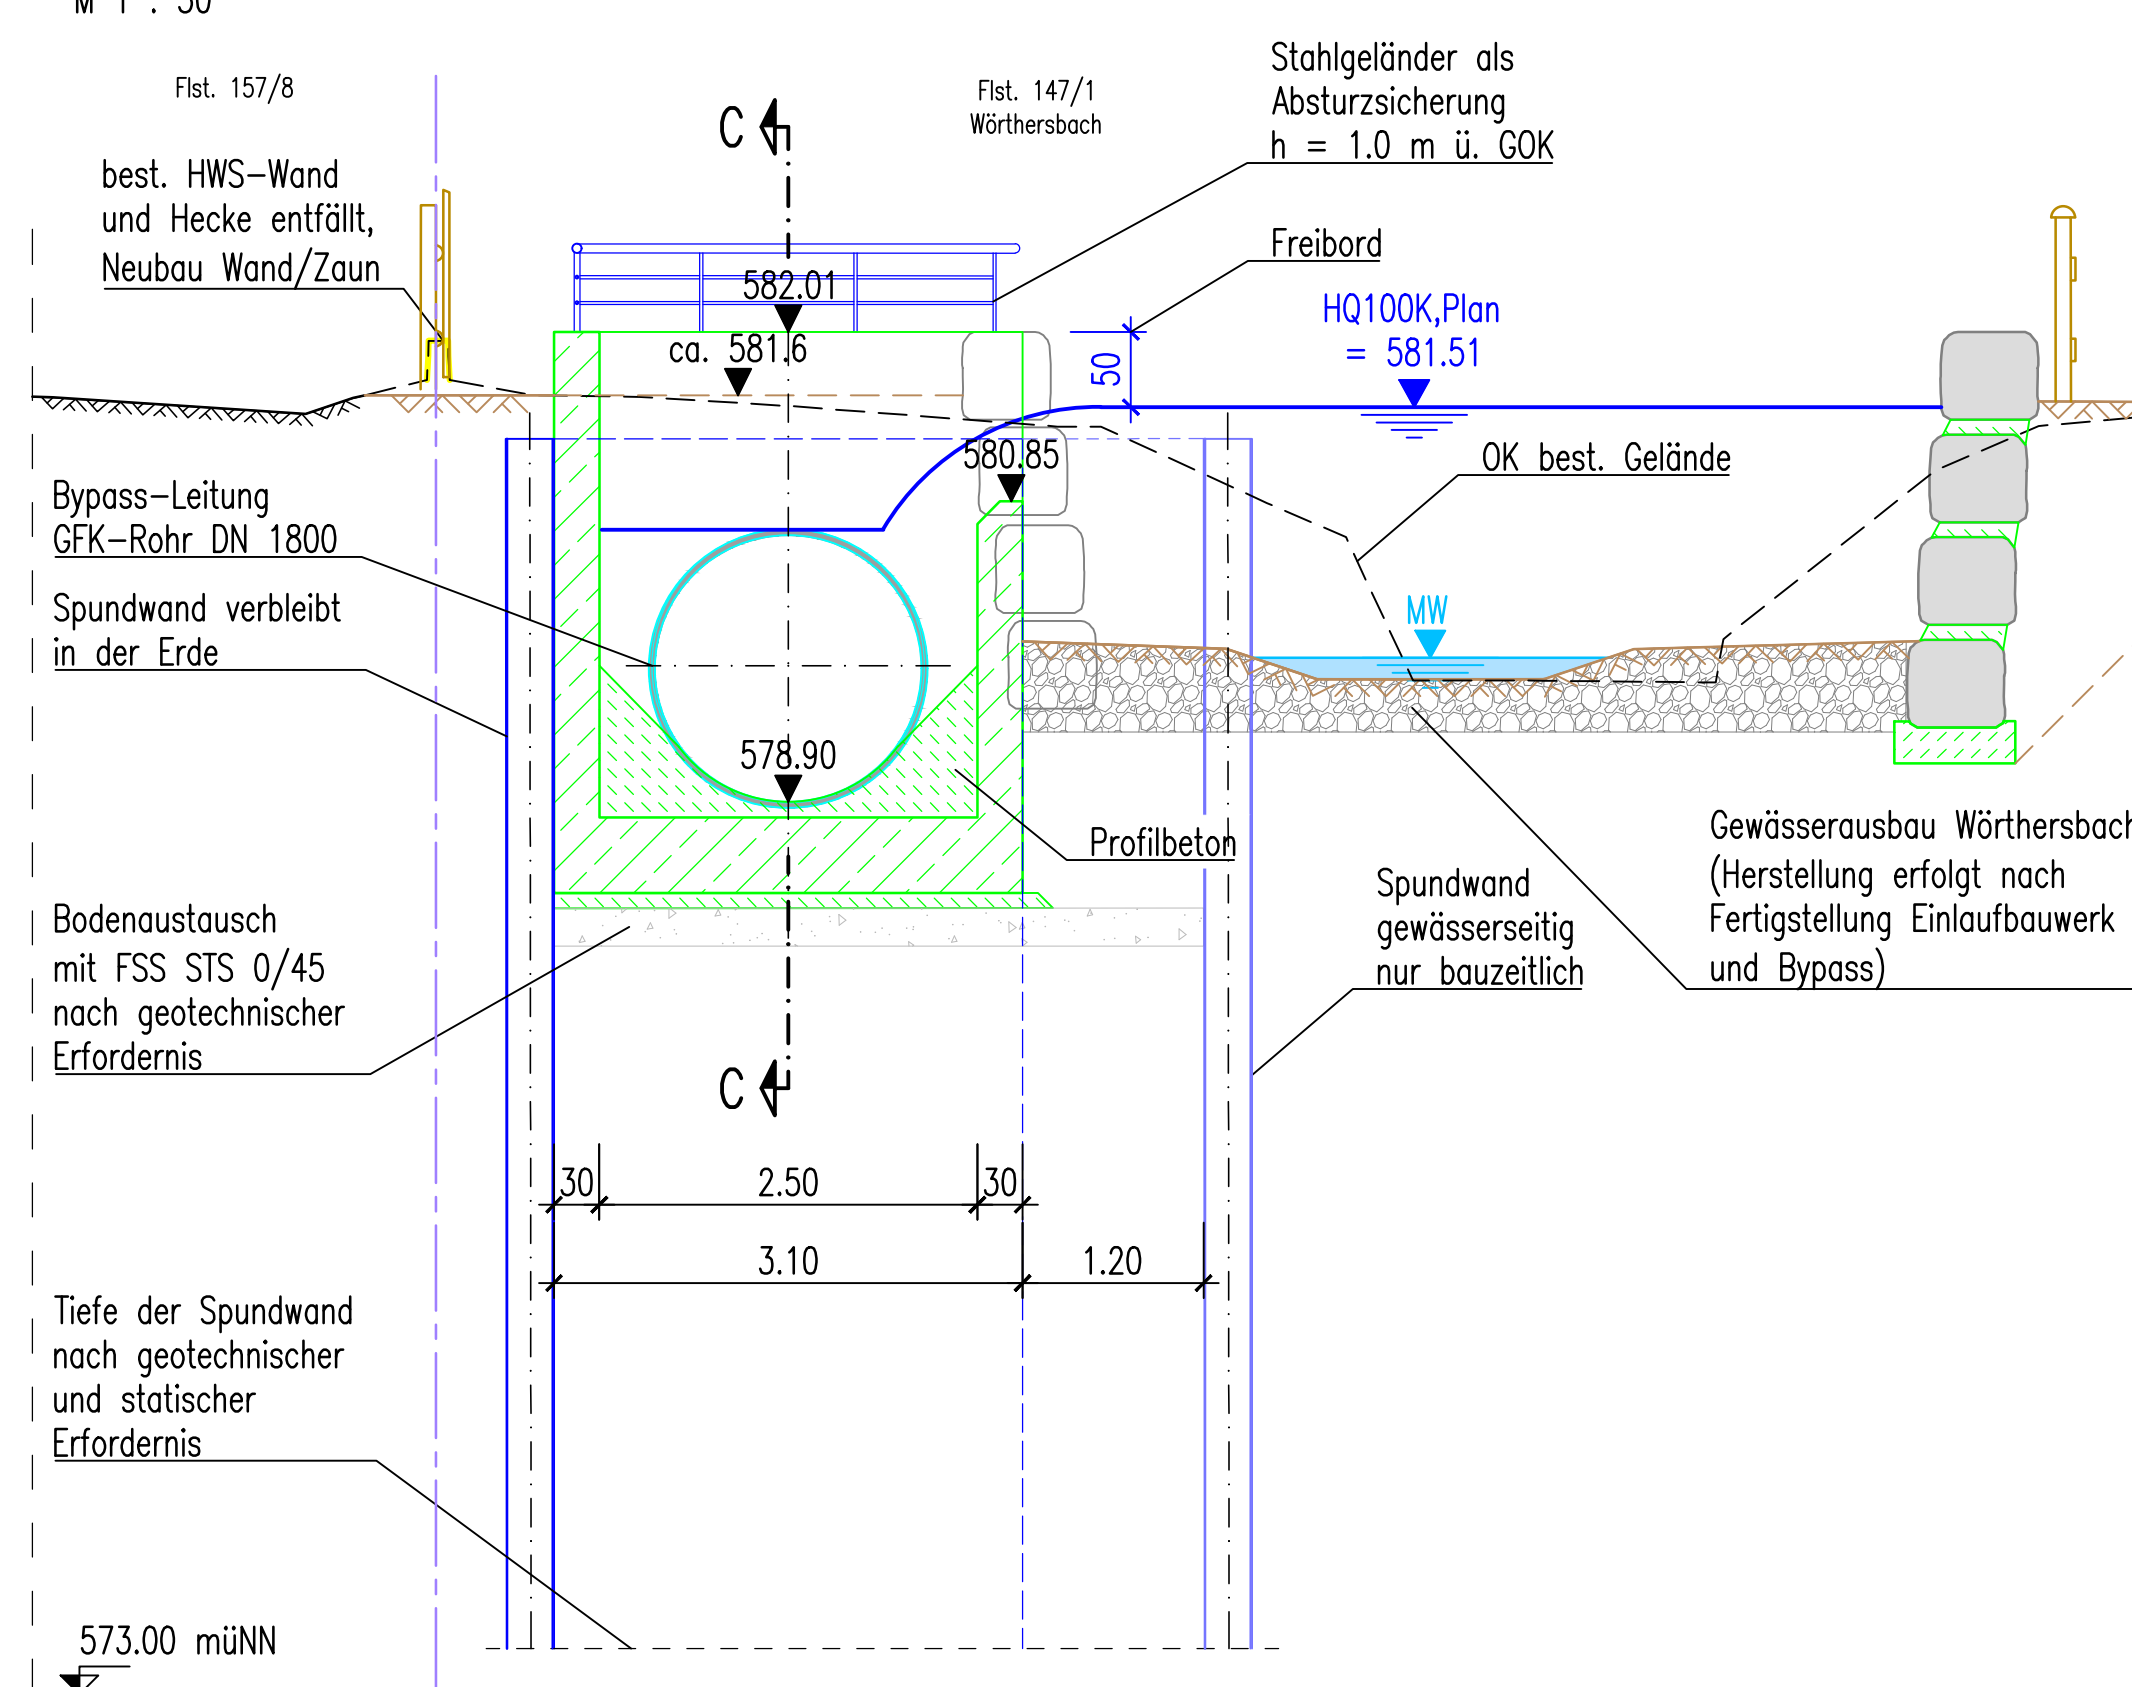

der Bauherr:
Markt Peißenberg

der Planer:
Ingenieurbüro
Winkler und Partner GmbH

Peißenberg, den 22.02.2023
gez. 1. Bürgermeister F. Zellner

Stuttgart, den 22.02.2023
gez. R. Koch, Geschäftsführer

e		
d		
c		
b		
a		
	Name	Datum



Markt Peißenberg



Ingenieurbüro Winkler und Partner GmbH

Dipl.-Ing. Erhard Winkler · Dr.-Ing. Nina Winkler · Dipl.-Ing. Rüdiger Koch · Dr.-Ing. Wolfgang Rauscher
Schloßstr. 59 A · 70176 Stuttgart · Tel. 0711/66987-0 · Fax -/66987-20

	Name
Bearbeitet	C. Hauser
Geprüft	R. Koch

Höhensystem
DHHN12 (alle Höhen in mÜNN)

Koordinatensystem
Gauß-Krüger-Koordinaten

Maßstab	1 : 50
---------	--------

Projektnummer	1051	C
---------------	------	---

Hochwasserschutz Peißenberg Nord
BA I, Gewässerausbau und Bypass

Einlaufbauwerk Bypass
Bauwerksplan

Projektnummer	1951	G
---------------	------	---

Plannummer 005-8

Stand	10.01.2023
-------	------------