


841,634mm

I:\Projekte\ok\1951\Coat\Genehmigung\Plan006_QP_Gewässerausbau und Bypass.dwg

Hau


IWP

Querprofile Wörthersbach, QP 1
Bezugshöhe: 584.00 müNN
Maßstab: 1:100

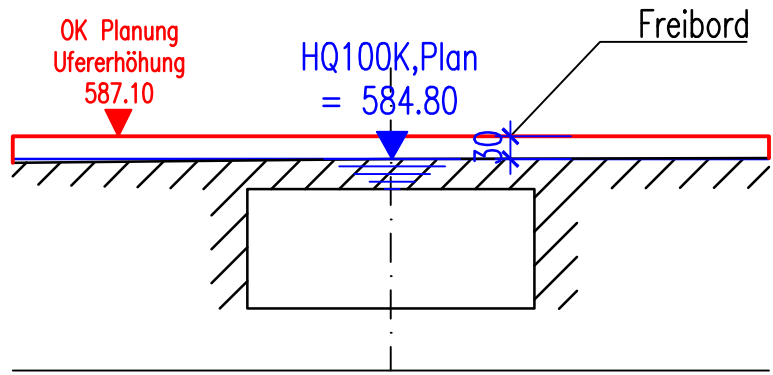


Station	m	
	-5.00	
Höhe Bestand	müNNH	586.75
	-2.00	586.78
	0.00	586.80
	2.00	586.80
Höhe Planung	müNNH	587.10
		587.10

Station: 0+050
Querprofile Wörthersbach, QP 2
Bezugshöhe: 584.00 müNN
Maßstab: 1:100

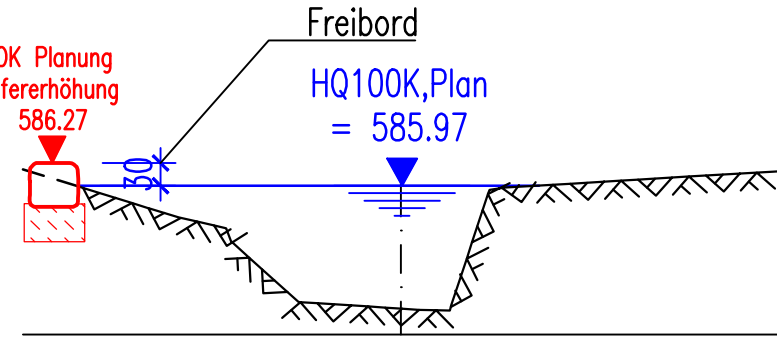


Station	m	
	-5.00	
Höhe Bestand	müNNH	586.19
	-4.50	586.03
	-4.00	585.88
	-3.00	585.57
	-2.00	585.01
	-1.00	584.41
	0.00	584.34
	1.00	585.39
	2.00	585.98
	3.00	586.04
	4.00	586.10
	5.00	586.16
Höhe Planung	müNNH	586.27

Station: 0+100
Querprofile Wörthersbach, QP 3
Bezugshöhe: 584.00 müNN
Maßstab: 1:100

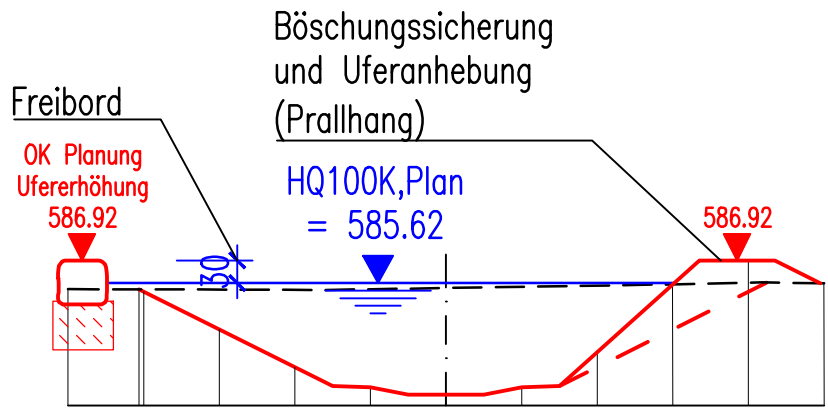


Station	m	
	-5.00	
Höhe Bestand	müNN	585.54
	-4.06	585.54
	-4.00	585.54
	-3.00	585.54
	-2.00	585.53
	-1.00	585.54
	0.00	585.55
	1.00	585.57
	2.00	585.59
	3.00	585.60
	4.00	585.62
	5.00	585.62
Höhe Planung	müNN	585.92

Station: 0+150
Querprofile Wörthersbach, QP 4
Bezugshöhe: 583.00 müNN
Maßstab: 1:100

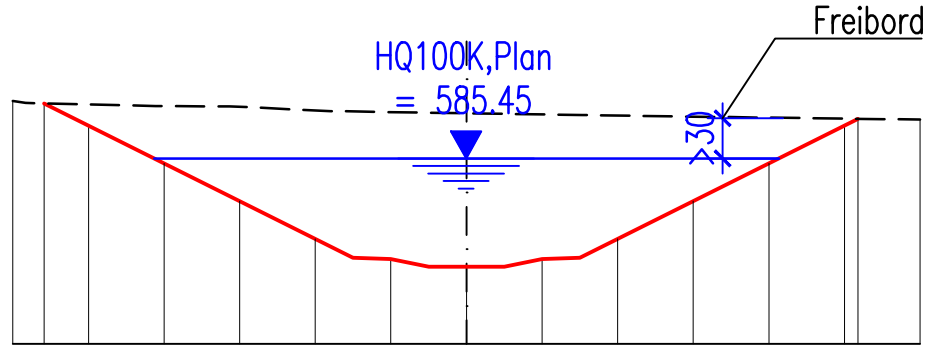


Station	m	
	-6.00	
Höhe Bestand	müNN	586.21
	-5.99	586.18
	-5.00	585.89
	-4.00	585.39
	-3.00	584.89
	-2.00	584.39
	-1.00	584.12
	0.00	584.02
	1.00	584.12
	2.00	584.39
	3.00	584.89
	4.00	585.39
	5.00	585.89
	5.18	585.98
	6.00	585.97
Höhe Planung	müNN	586.18

Station: 0+200
Querprofile Wörthersbach, QP 5
Bezugshöhe: 583.00 müNN
Maßstab: 1:100

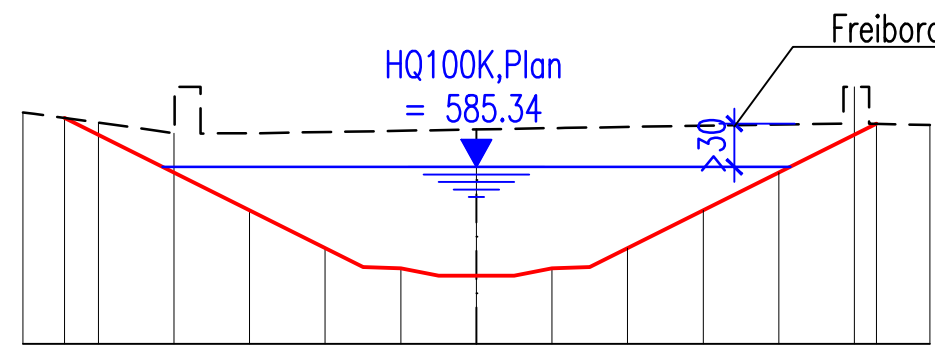


Station	m	
	-6.00	
Höhe Bestand	müNN	586.06
	-5.45	585.99
	-5.00	585.93
	-4.00	585.26
	-3.00	584.76
	-2.00	584.26
	-1.00	584.00
	0.00	583.90
	1.00	584.00
	2.00	584.26
	3.00	584.76
	4.00	585.26
	5.00	585.76
	5.29	585.91
	6.00	585.89
Höhe Planung	müNN	585.76

Station: 0+250
Querprofile Wörthersbach, QP 6
Bezugshöhe: 583.00 müNN
Maßstab: 1:100

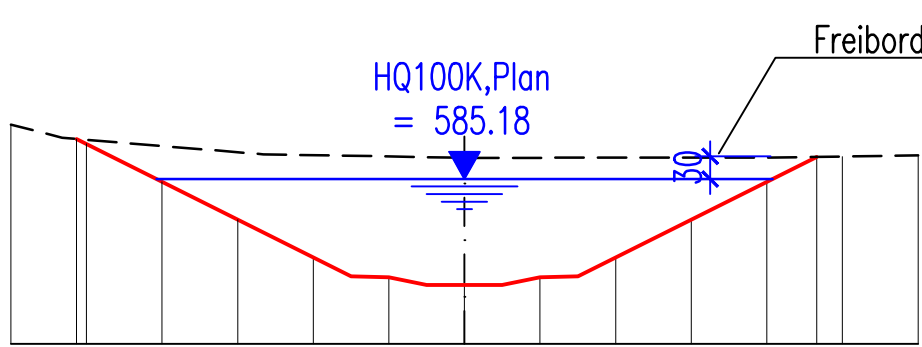


Station	m	
	-6.00	
Höhe Bestand	müNN	585.90
	-5.13	585.71
	-5.00	585.64
	-4.00	585.14
	-3.00	584.64
	-2.00	584.14
	-1.00	583.88
	0.00	583.78
	1.00	583.88
	2.00	584.14
	3.00	584.64
	4.00	585.14
	4.66	585.47
	5.00	585.48
	6.00	585.49
Höhe Planung	müNN	585.64

Station: 0+300
Querprofile Wörthersbach, QP 7
Bezugshöhe: 583.00 müNN
Maßstab: 1:100

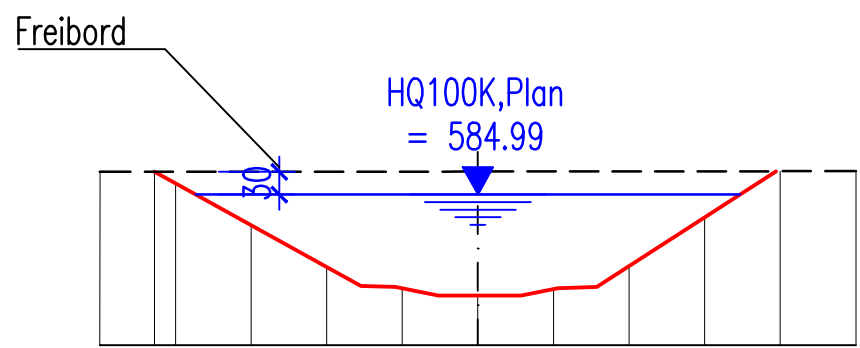


Station	m	
	-5.00	
Höhe Bestand	müNN	585.29
	-4.39	585.29
	-4.00	585.14
	-3.00	584.59
	-2.00	584.03
	-1.00	583.75
	0.00	583.66
	1.00	583.74
	2.00	584.05
	3.00	584.69
	4.00	585.30
	5.00	585.30
Höhe Planung	müNN	585.29

Station: 0+350
Querprofile Wörthersbach, QP 8
Bezugshöhe: 582.00 müNN
Maßstab: 1:100

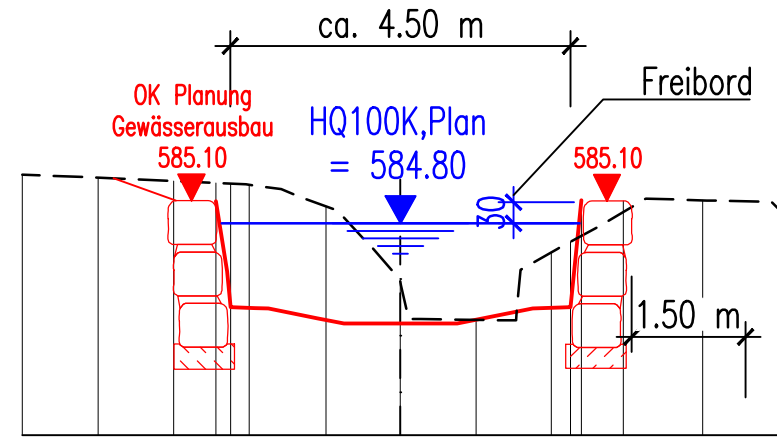


Station	m	
	-5.00	
Höhe Bestand	müNN	585.45
	-4.00	585.41
	-3.00	585.36
	-2.44	585.33
	-2.25	585.32
	-2.00	585.31
	-1.00	585.03
	0.00	584.47
	1.00	583.52
	2.00	583.68
	2.25	584.42
	2.39	583.69
	3.00	585.10
	4.00	584.96
	5.00	584.94
Höhe Planung	müNN	585.10

Station: 0+400
Querprofile Wörthersbach, QP 9
Bezugshöhe: 582.00 müNN
Maßstab: 1:100

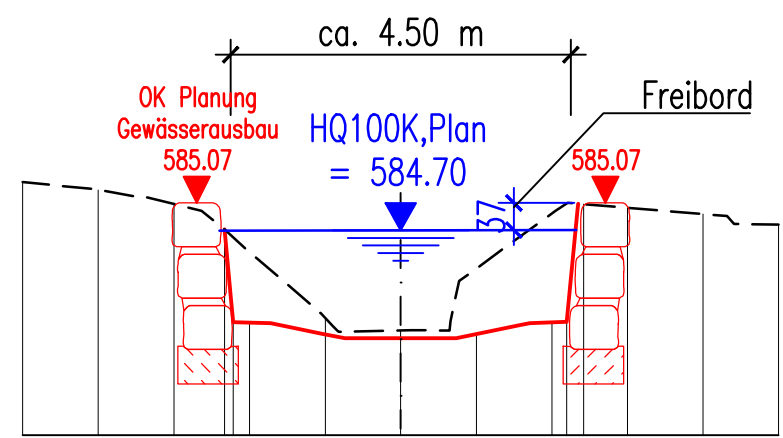


Station	m	
	-5.00	
Höhe Bestand	müNN	585.35
	-4.00	585.24
	-3.00	585.06
	-2.33	584.72
	-2.21	584.60
	-2.00	583.49
	-1.00	583.33
	0.00	583.28
	1.00	583.33
	2.00	583.49
	2.16	583.50
	2.42	585.05
	3.00	585.01
	4.00	584.92
	5.00	584.78
Höhe Planung	müNN	585.07

Station: 0+450
Querprofile Wörthersbach, QP 10
Bezugshöhe: 582.00 müNN
Maßstab: 1:100

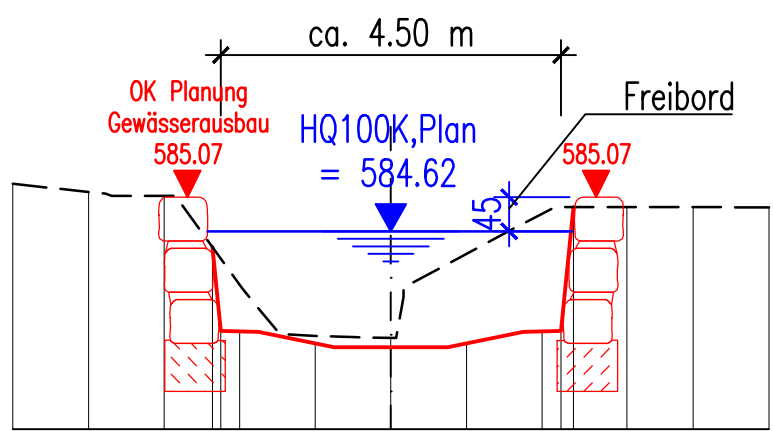


Station	m	
	-5.00	
Höhe Bestand	müNN	585.25
	-4.00	585.14
	-3.00	585.09
	-2.36	584.41
	-2.00	583.30
	-1.00	583.13
	0.00	583.08
	1.00	584.32
	2.00	584.85
	2.25	583.29
	2.41	584.94
	3.00	584.94
	4.00	584.94
	5.00	584.93
Höhe Planung	müNN	584.41

Station: 0+500
Querprofile Wörthersbach, QP 11
Bezugshöhe: 582.00 müNN
Maßstab: 1:100

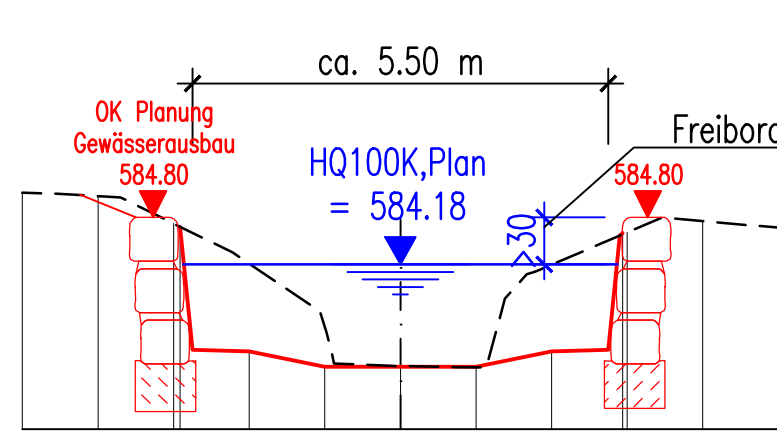

Station	m	
	-5.00	
Höhe Bestand	müNN	585.13
	-4.00	585.08
	-3.00	584.72
	-2.91	584.68
	-2.00	583.03
	-1.00	582.83
	0.00	582.83
	1.00	582.83
	2.00	583.03
	2.94	584.59
	3.00	584.60
	4.00	584.75
	5.00	584.66
Höhe Planung	müNN	584.68

Station: 0+550
Querprofile Wörthersbach, QP 12
Bezugshöhe: 582.00 müNN
Maßstab: 1:100

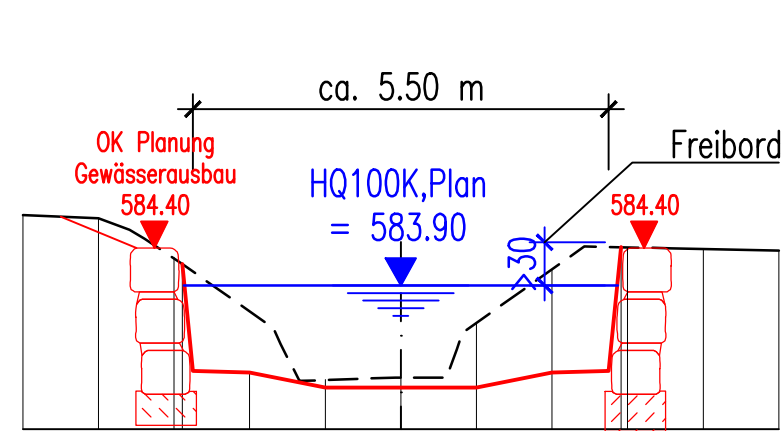

Station	m	
	-5.00	
Höhe Bestand	müNN	584.83
	-4.00	584.79
	-3.00	584.27
	-2.89	584.18
	-2.00	583.56
	-1.00	582.55
	0.00	582.55
	1.00	582.55
	2.00	582.75
	2.91	584.41
	3.00	584.40
	4.00	584.38
	5.00	584.36
Höhe Planung	müNN	584.18

der Bauherr:
Markt Peißenberg

Peißenberg, den 22.02.2023
gez. 1. Bürgermeister F. Zellner

der Planer:
Ingenieurbüro
Winkler und Partner GmbH

Stuttgart, den 22.02.2023
gez. R. Koch, Geschäftsführer

e

d

c

b

a

Name

Datum

Markt Peißenberg

Ingenieurbüro Winkler und Partner GmbH
Dipl.-Ing. Erhard Winkler · Dr.-Ing. Nina Winkler · Dipl.-Ing. Rüdiger Koch · Dr.-Ing. Wolfgang Rauscher
Schloßstr. 59 A · 70176 Stuttgart · Tel. 0711/66987-0 · Fax -/66987-20

Bearbeitet

C. Hauser

Gepüft

R. Koch

Höhenystem

DHHN12 (Höhen in müNN)

Koordinatensystem

Gauß-Krüger-Koordinaten

Maßstab

1 : 100

Projektnummer

1951 G

Hochwasserschutz Peißenberg Nord

BA I, Gewässerausbau und Bypass

Querprofile Gewässerausbau

Station 0+000 bis 0+550

Plannummer

006-1b

Stand

10.01.2023