



Station: 0+600
Querprofile Wörthersbach, QP 13
Bezugshöhe: 581.00 müNN
Maßstab: 1:100

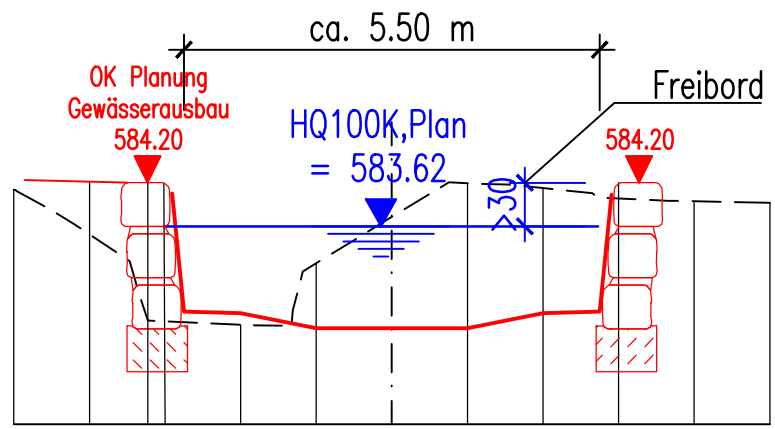


Station	m	-5.00	-4.00	-3.00	-2.00	-1.00	0.00	1.00	2.00	3.00	4.00	5.00
Höhe Bestand	müNN	584.10	583.51	582.37	582.36	582.29	582.13	582.74	584.19	584.13	583.99	583.95
Höhe Planung	müNN	584.22	584.21	584.20	584.20	582.47	582.77	582.77	582.77	584.20	583.95	583.93

Station: 0+800
Querprofile Wörthersbach, QP 17
Bezugshöhe: 580.00 müNN
Maßstab: 1:100

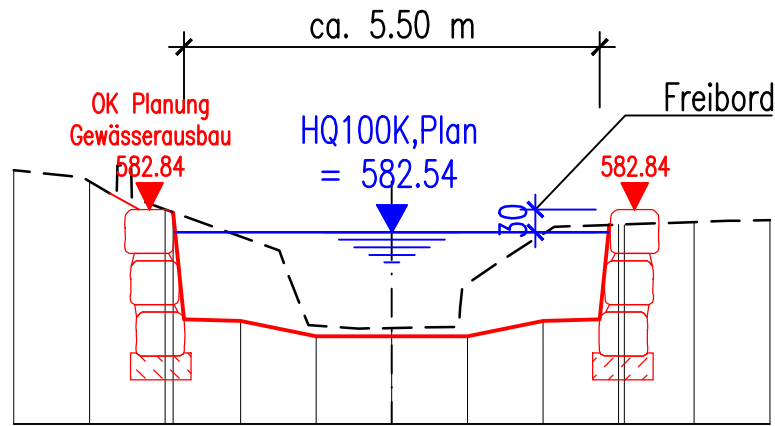


Station	m	-5.00	-4.00	-3.00	-2.00	-1.00	0.00	1.00	2.00	2.87	3.00	4.00	5.00
Höhe Bestand	müNN	583.36	583.71	582.84	582.80	582.48	581.30	581.77	581.86	582.51	582.63	582.67	582.70
Höhe Planung	müNN			582.80	582.80	582.48	581.16	581.16	581.16	581.36	582.63	582.67	582.70

Station: 1+000
Querprofile Wörthersbach, QP 21
Bezugshöhe: 579.00 müNN
Maßstab: 1:100

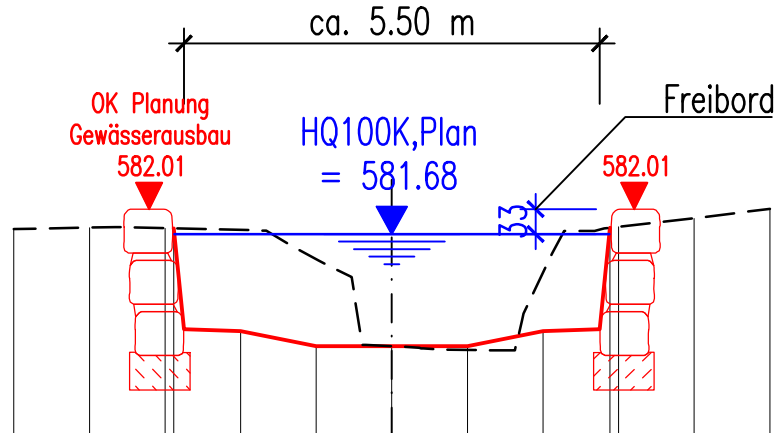


Station	m	-5.00	-4.00	-3.00	-2.00	-1.00	0.00	1.00	2.00	2.88	3.00	4.00	5.00
Höhe Bestand	müNN	581.75	581.76	581.75	581.75	581.73	581.34	580.19	580.15	581.17	581.76	581.89	582.01
Höhe Planung	müNN			581.75	581.75	581.73	580.20	580.20	580.20	580.40	581.76	581.89	582.01

Station: 1+150
Querprofile Wörthersbach, QP 24
Bezugshöhe: 579.00 müNN
Maßstab: 1:100

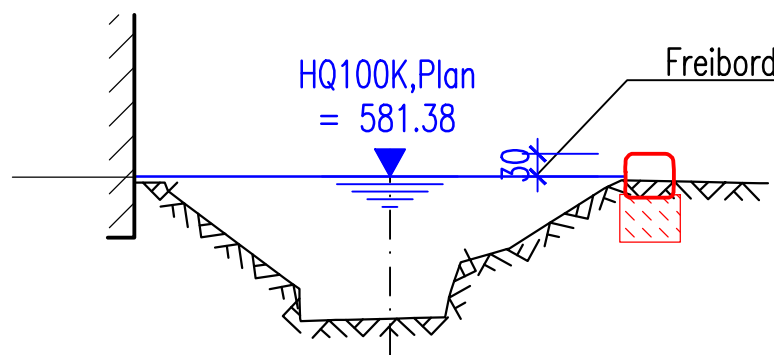


Station	m	-5.00	-4.00	-3.50	-3.00	-2.00	-1.00	0.00	1.00	2.00	3.00	4.00	5.00
Höhe Bestand	müNN	581.33	581.31	581.30	581.30	580.49	579.47	579.50	580.26	580.70	581.30	581.31	581.29
Höhe Planung	müNN		581.68								581.68		

Station: 0+650
Querprofile Wörthersbach, QP 14
Bezugshöhe: 581.00 müNN
Maßstab: 1:100

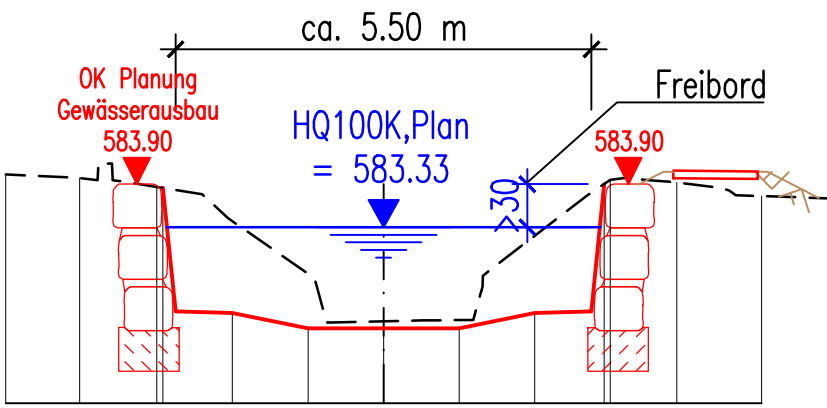


Station	m	-5.00	-4.00	-3.00	-2.00	-1.00	0.00	1.00	2.00	2.92	3.00	4.00	5.00
Höhe Bestand	müNN	584.03	583.98	583.86	583.85	583.41	582.72	582.09	582.10	583.22	583.96	583.91	583.74
Höhe Planung	müNN			583.95	582.19	583.41	582.72	582.09	582.10	583.22	583.96	583.91	583.74

Station: 0+850
Querprofile Wörthersbach, QP 18
Bezugshöhe: 580.00 müNN
Maßstab: 1:100

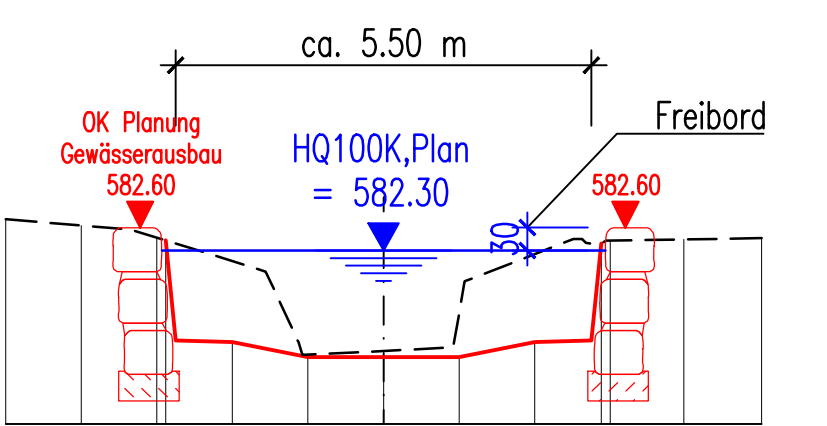


Station	m	-5.00	-4.00	-3.00	-2.88	-2.00	-1.00	0.00	1.00	2.00	2.88	3.00	4.00	5.00
Höhe Bestand	müNN	582.71	582.63	582.47	582.43	582.16	580.92	580.97	581.47	582.75	582.39	582.43	582.44	582.46
Höhe Planung	müNN			582.43	582.43	582.16	580.88	580.88	580.88	581.08	582.39	582.43	582.44	582.46

Station: 1+050
Querprofile Wörthersbach, QP 22
Bezugshöhe: 579.00 müNN
Maßstab: 1:100

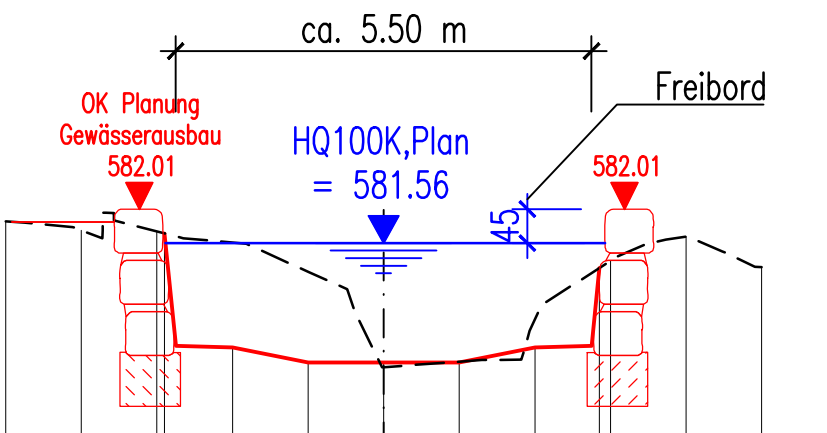


Station	m	-5.00	-4.00	-3.00	-2.90	-2.00	-1.00	0.00	1.00	2.00	2.85	3.00	4.00	5.00
Höhe Bestand	müNN	581.85	581.73	581.71	581.69	581.57	581.18	579.92	579.99	580.55	581.23	581.32	581.64	581.74
Höhe Planung	müNN			581.69	581.69	581.57	579.98	579.98	579.98	580.18	581.23	581.32	581.64	581.74

Station: 1+200
Querprofile Wörthersbach, QP 25
Bezugshöhe: 579.00 müNN
Maßstab: 1:100

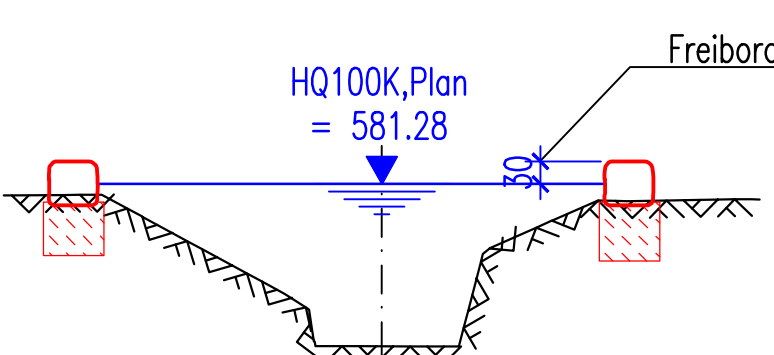


Station	m	-5.00	-4.00	-3.00	-2.00	-1.00	0.00	1.00	2.00	3.00	4.00	5.00
Höhe Bestand	müNN	581.13	581.14	580.76	580.72	579.65	579.13	579.13	580.68	581.06	581.07	581.08
Höhe Planung	müNN		581.58							581.58		

Station: 0+700
Querprofile Wörthersbach, QP 15
Bezugshöhe: 581.00 müNN
Maßstab: 1:100

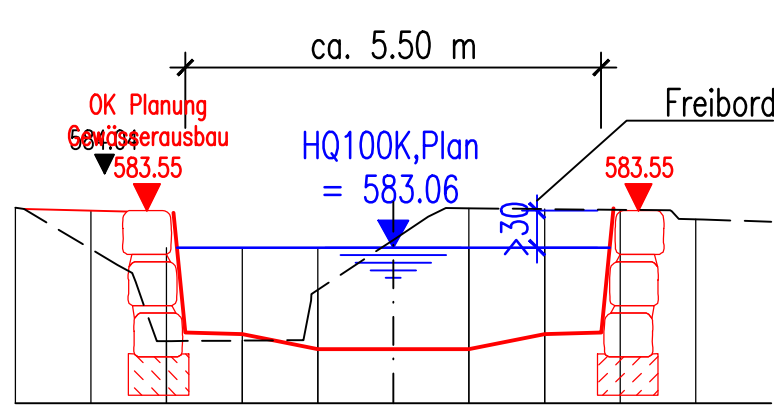


Station	m	-5.00	-4.00	-3.00	-2.00	-1.00	0.00	1.00	2.00	3.00	4.00	5.00
Höhe Bestand	müNN	583.59	583.04	581.82	581.83	582.50	582.16	582.58	583.57	583.56	583.44	583.40
Höhe Planung	müNN		583.56	583.55	581.92	581.72	581.72	581.72	583.57	583.55	583.44	583.40

Station: 0+900
Querprofile Wörthersbach, QP 19
Bezugshöhe: 580.00 müNN
Maßstab: 1:100

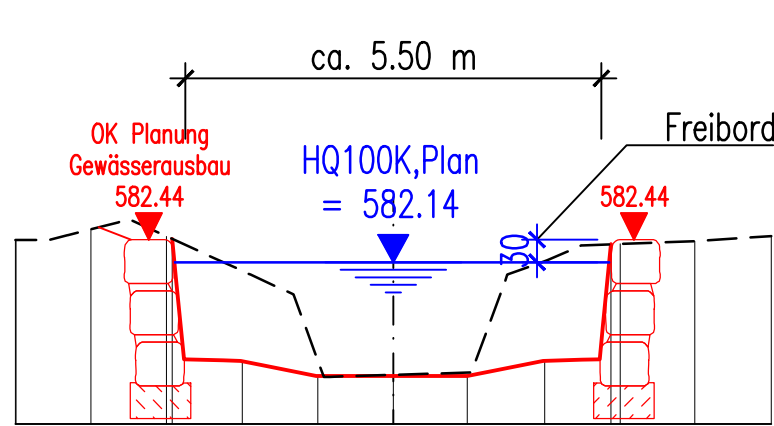


Station	m	-5.00	-4.00	-3.00	-2.93	-2.00	-1.00	0.00	1.00	2.00	2.88	3.00	4.00	5.00
Höhe Bestand	müNN	582.44	582.38	582.46	582.44	582.03	580.84	580.65	580.68	582.15	582.38	582.38	582.42	582.48
Höhe Planung	müNN			582.44	582.44	582.03	580.63	580.63	580.68	580.63	582.38	582.38	582.42	582.48

Station: 1+100
Querprofile Wörthersbach, QP 23
Bezugshöhe: 579.00 müNN
Maßstab: 1:100

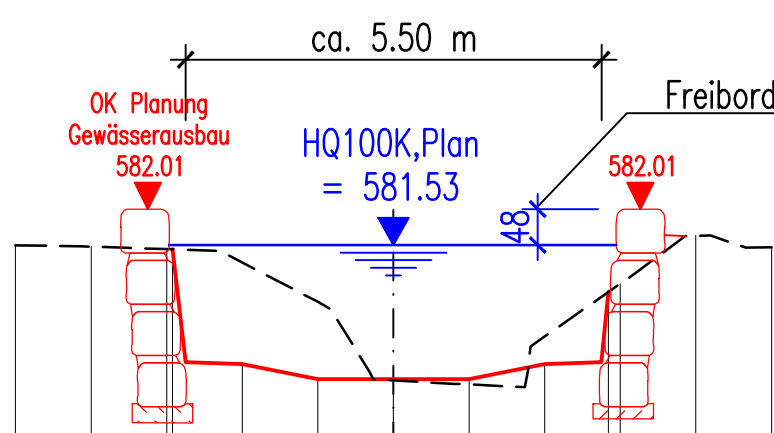


Station	m	-5.00	-4.00	-3.00	-2.92	-2.00	-1.00	0.00	1.00	2.00	2.84	3.00	4.00	5.00
Höhe Bestand	müNN	581.53	581.51	581.48	581.49	581.30	580.78	579.74	579.69	580.32	580.91	581.02	581.66	581.50
Höhe Planung	müNN			581.48	581.49	579.96	579.76	579.76	579.76	579.96	580.91	581.02	581.66	581.50

Station: 1+250
Querprofile Wörthersbach, QP 27
Bezugshöhe: 578.00 müNN
Maßstab: 1:100

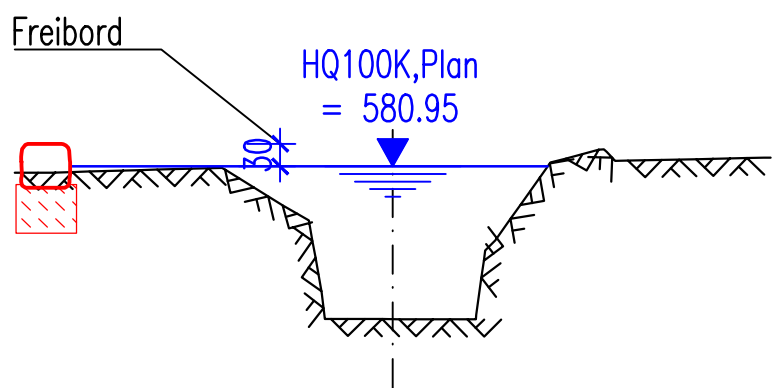


Station	m	-5.00	-4.50	-4.00	-3.00	-2.25	-2.00	-1.00	0.00	1.00	2.00	2.09	3.00	4.00	5.00
Höhe Bestand	müNN	580.97	580.97	580.86	580.91	580.93	580.77	579.63	579.93	579.93	580.88	581.00	581.03	581.05	581.07
Höhe Planung	müNN		581.25		581.25		580.77	579.63	579.93	579.93	580.88	581.00	581.03	581.05	581.07

Station: 0+750
Querprofile Wörthersbach, QP 16
Bezugshöhe: 581.00 müNN
Maßstab: 1:100

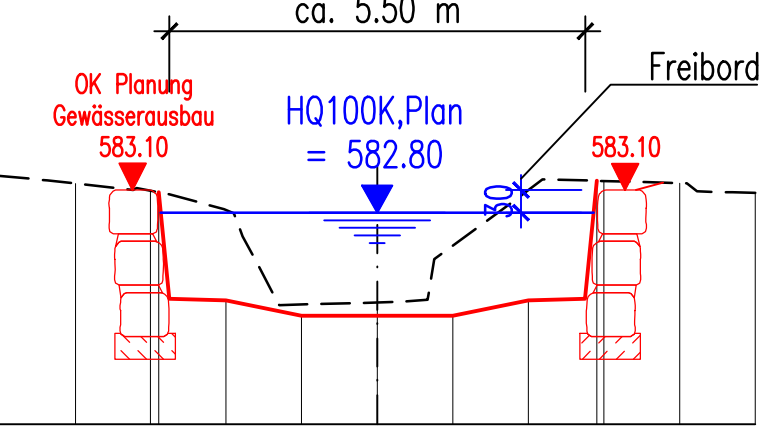


Station	m	-5.00	-4.00	-3.00	-2.00	-1.00	0.00	1.00	2.00	2.81	3.00	4.00	5.00
Höhe Bestand	müNN	583.29	583.19	583.09	583.07	582.84	581.59	581.61	582.36	583.10	583.22	583.19	583.08
Höhe Planung	müNN			583.07	581.64	582.84	581.44	581.44	582.36	583.10	583.22	583.19	583.08

Station: 0+950
Querprofile Wörthersbach, QP 20
Bezugshöhe: 579.00 müNN
Maßstab: 1:100

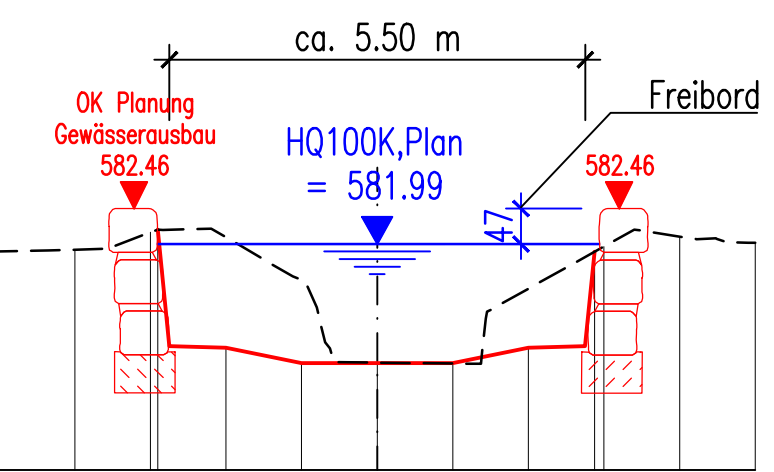

Station	m	-5.00	-4.00	-3.00	-2.90	-2.00	-1.00	0.00	1.00	2.00	2.87	3.00	4.00	5.00
Höhe Bestand	müNN	581.89	581.81	582.14	582.18	582.08	581.51	580.42	580.41	581.40	581.89	581.86	582.09	582.00
Höhe Planung	müNN			582.18	582.18	582.08	581.42	580.42	580.42	580.42	581.89	581.86	582.09	582.00

Station: 1+800
Querprofile Wörthersbach, QP 28
Bezugshöhe: 577.00 müNN
Maßstab: 1:100

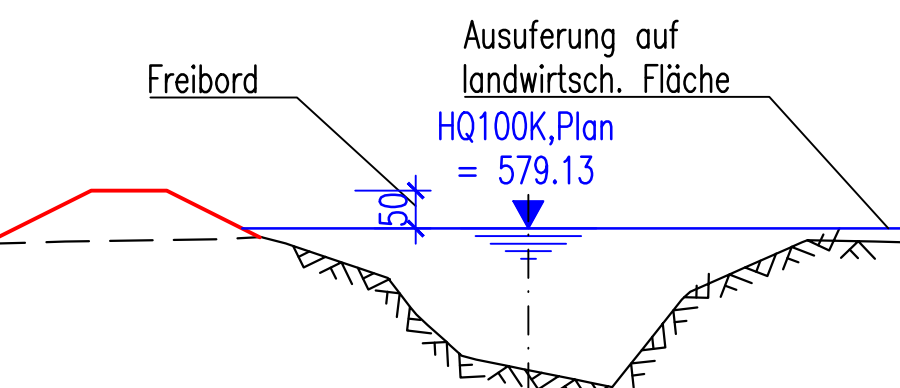

Station	m	-7.00	-6.00	-5.00	-4.00	-3.00	-2.00	-1.00	0.00	1.00	2.00	3.00	4.00	5.00
Höhe Bestand	müNN	578.93	578.96	579.97	578.99	578.86	578.92	577.55	577.26	577.05	578.15	578.67	578.97	578.95
Höhe Planung	müNN		579.11	579.43	579.76									

der Bauherr:
Markt Peißenberg

Peißenberg, den 22.02.2023
gez. 1. Bürgermeister F. Zellner

der Planer:
Ingenieurbüro
Winkler und Partner GmbH

Stuttgart, den 22.02.2023
gez. R. Koch, Geschäftsführer

e			
d			
c			
b			
a	C. Hauser	05.09.2023	Anpassung Achsverlauf Gewässer Ausbau nach Anliegergesprächen
	Name	Datum	

Markt Peißenberg

Ingenieurbüro Winkler und Partner GmbH

Dipl.-Ing. Erhard Winkler · Dr.-Ing. Nina Winkler · Dipl.-Ing. Rüdiger Koch · Dr.-Ing. Wolfgang Rauscher
Schloßstr. 59 A · 70176 Stuttgart · Tel. 0711/66987-0 · Fax -/66987-20

Bearbeitet	C. Hauser
Geprüft	R. Koch
Höhenystem	DHN12 (Höhen in müNN)
Koordinatensystem	Gauß-Krüger-Koordinaten
Maßstab	1 : 100
Projektnummer	1951 G
Plannummer	006-2a
Stand	10.01.2023

Hochwasserschutz Peißenberg Nord

BA I, Gewässer Ausbau und Bypass

Querprofile Gewässer Ausbau

Station 0+600 bis 1-250 / 1+800