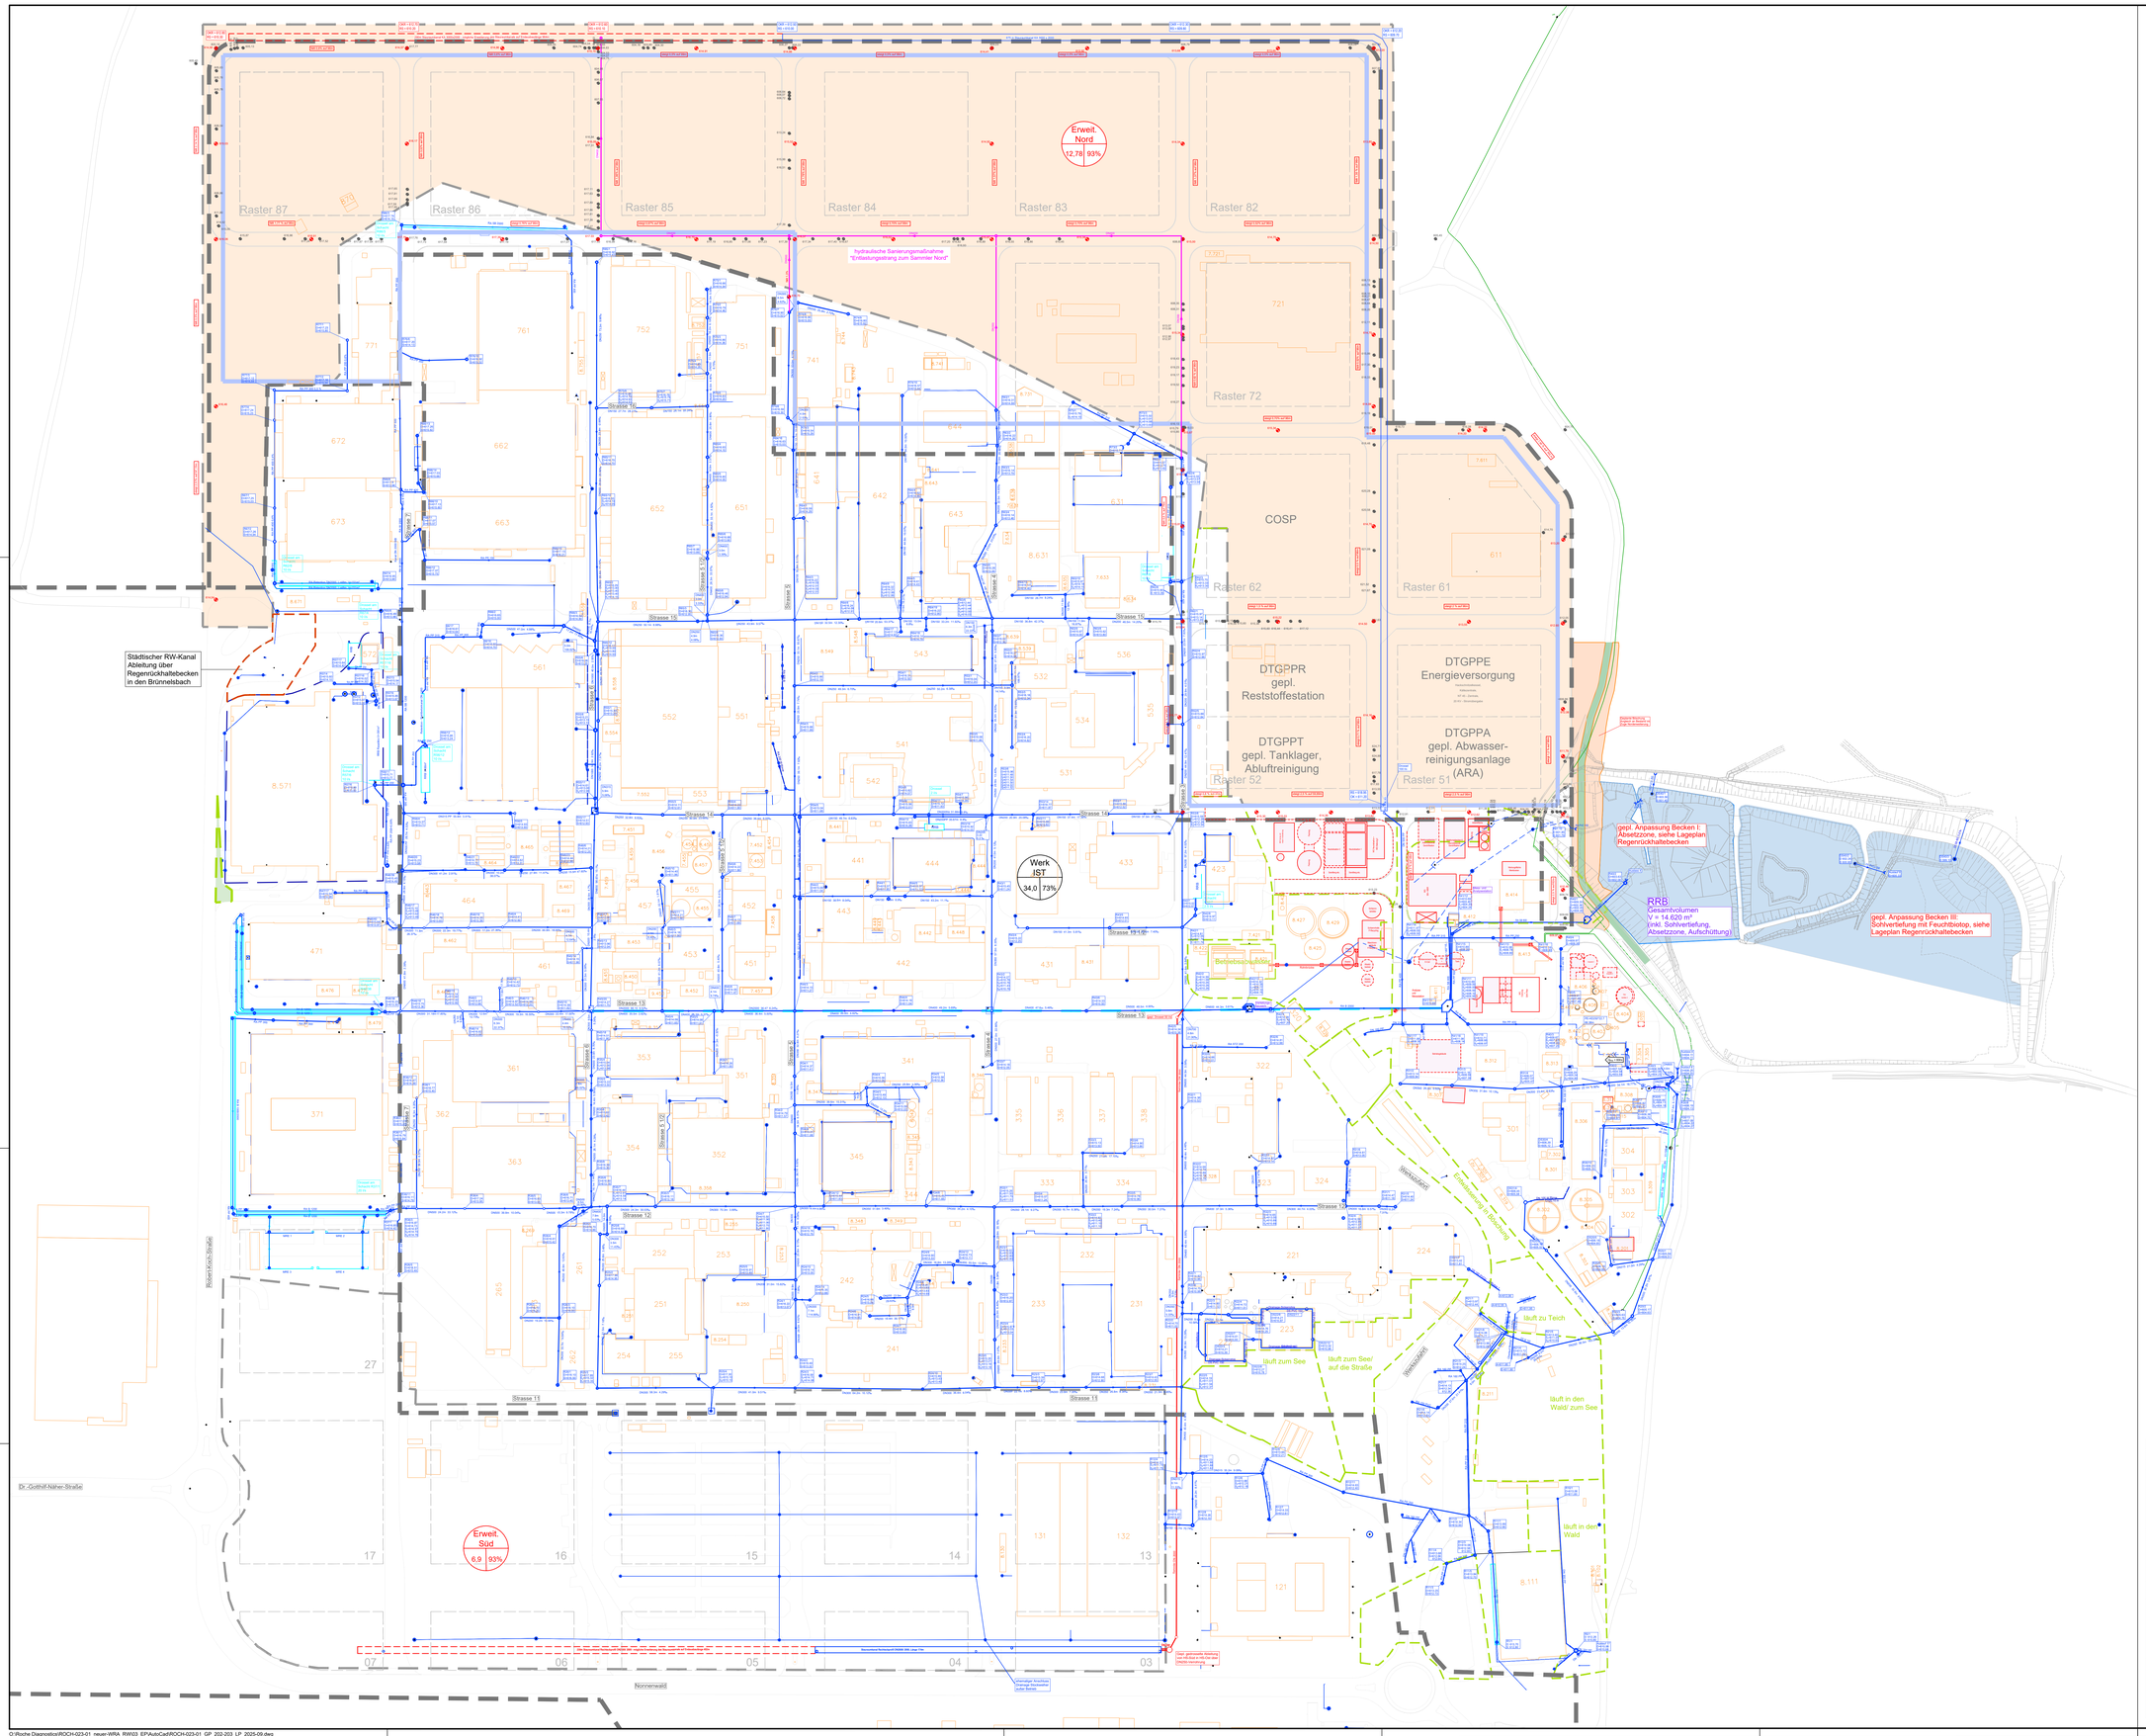

Zeichenerklärung:

Bestand:

- Nicht am RW-Kanal angeschlossene Flächen (z.B. Ableitung über Oberfläche)
- DN2000 RW-Kanal Hauptsammler DN2000 Bestand
- DN350 Regenwasserkanal Bestand
- Regenwasserkanal Außer Betrieb
- Druckleitung
- Abflussrinne
- SRB Stauraumkanal / Regenrückhalt Bestand, mit Drossel
- Teiche / Mulden / Regenbecken
- offener Graben
- Bestehende Geländehöhe
  - 61 / 93 — Bezeichnung der Einzugsfläche / befestigter Anteil
  - Einzugsflächengröße in ha

Prognose:

- Geplante Erweiterungsflächen
  - 61 / 93 — Bezeichnung der Einzugsfläche / befestigter Anteil
  - Einzugsflächengröße in ha
- Nicht am RW-Kanal angeschlossene Flächen (z.B. Ableitung über Oberfläche)
- Städtischer RA-Kanal
- Versickerung
- RW-Kanal Planung (Fa. Roche)
- RW-Kanal Hydraulische Sanierungsmaßnahme
- Geplante Geländehöhe (IB Hock)

Grenzen Bebauungsplan "Biotechnologiezentrum Nonnenwald Nord":

- Grenze des räumlichen Geltungsbereiches (Bebauung)
- Grünfläche
- Baugrenze

Nr.	Änderung	geänd. am	Name	gepr. am	Name
2					
1					

Anpassung Regenrückhaltebecken

Landkreis: Weilheim-Schongau Gemeinde: Penzberg

Projekt-Nr.: ROCH-023.01

Anlage:

Plan-Nr.: GP 203

Maßstab: 1:1000

Lageplan Gesamtentwässerung
Prognose / Sanierungszustand

	Datum	Name
entworfen	Sept. 2025	JnSt
gezeichnet	Sept. 2025	AnMa
geprüft	16.09.2025	JoEh

Genehmigungsantrag

Vorhabensträger:
Roche Diagnostics GmbH
Nonnenwald 2
82377 Penzberg

Penzberg, den .....

Unterschrift

Entwurfsverfasser:
BKW ENGINEERING Lindschulte
Lindschulte Ingenieurgesellschaft mbH Ammersee
Niederlassung München-Ost
Rosenstraße 17, 82008 Baldham
Telefon +49 8106 3675-60
muenchen-ost@lindschulte.de

Baldham, den 16.09.2025

Unterschrift

G:\Roche Diagnostics\ROCH-023-01_neuer-WRA_RW03_EP\AutoCad\ROCH-023-01_GP_202-203_LP_2025-09.dwg