



Schnitt 2-1

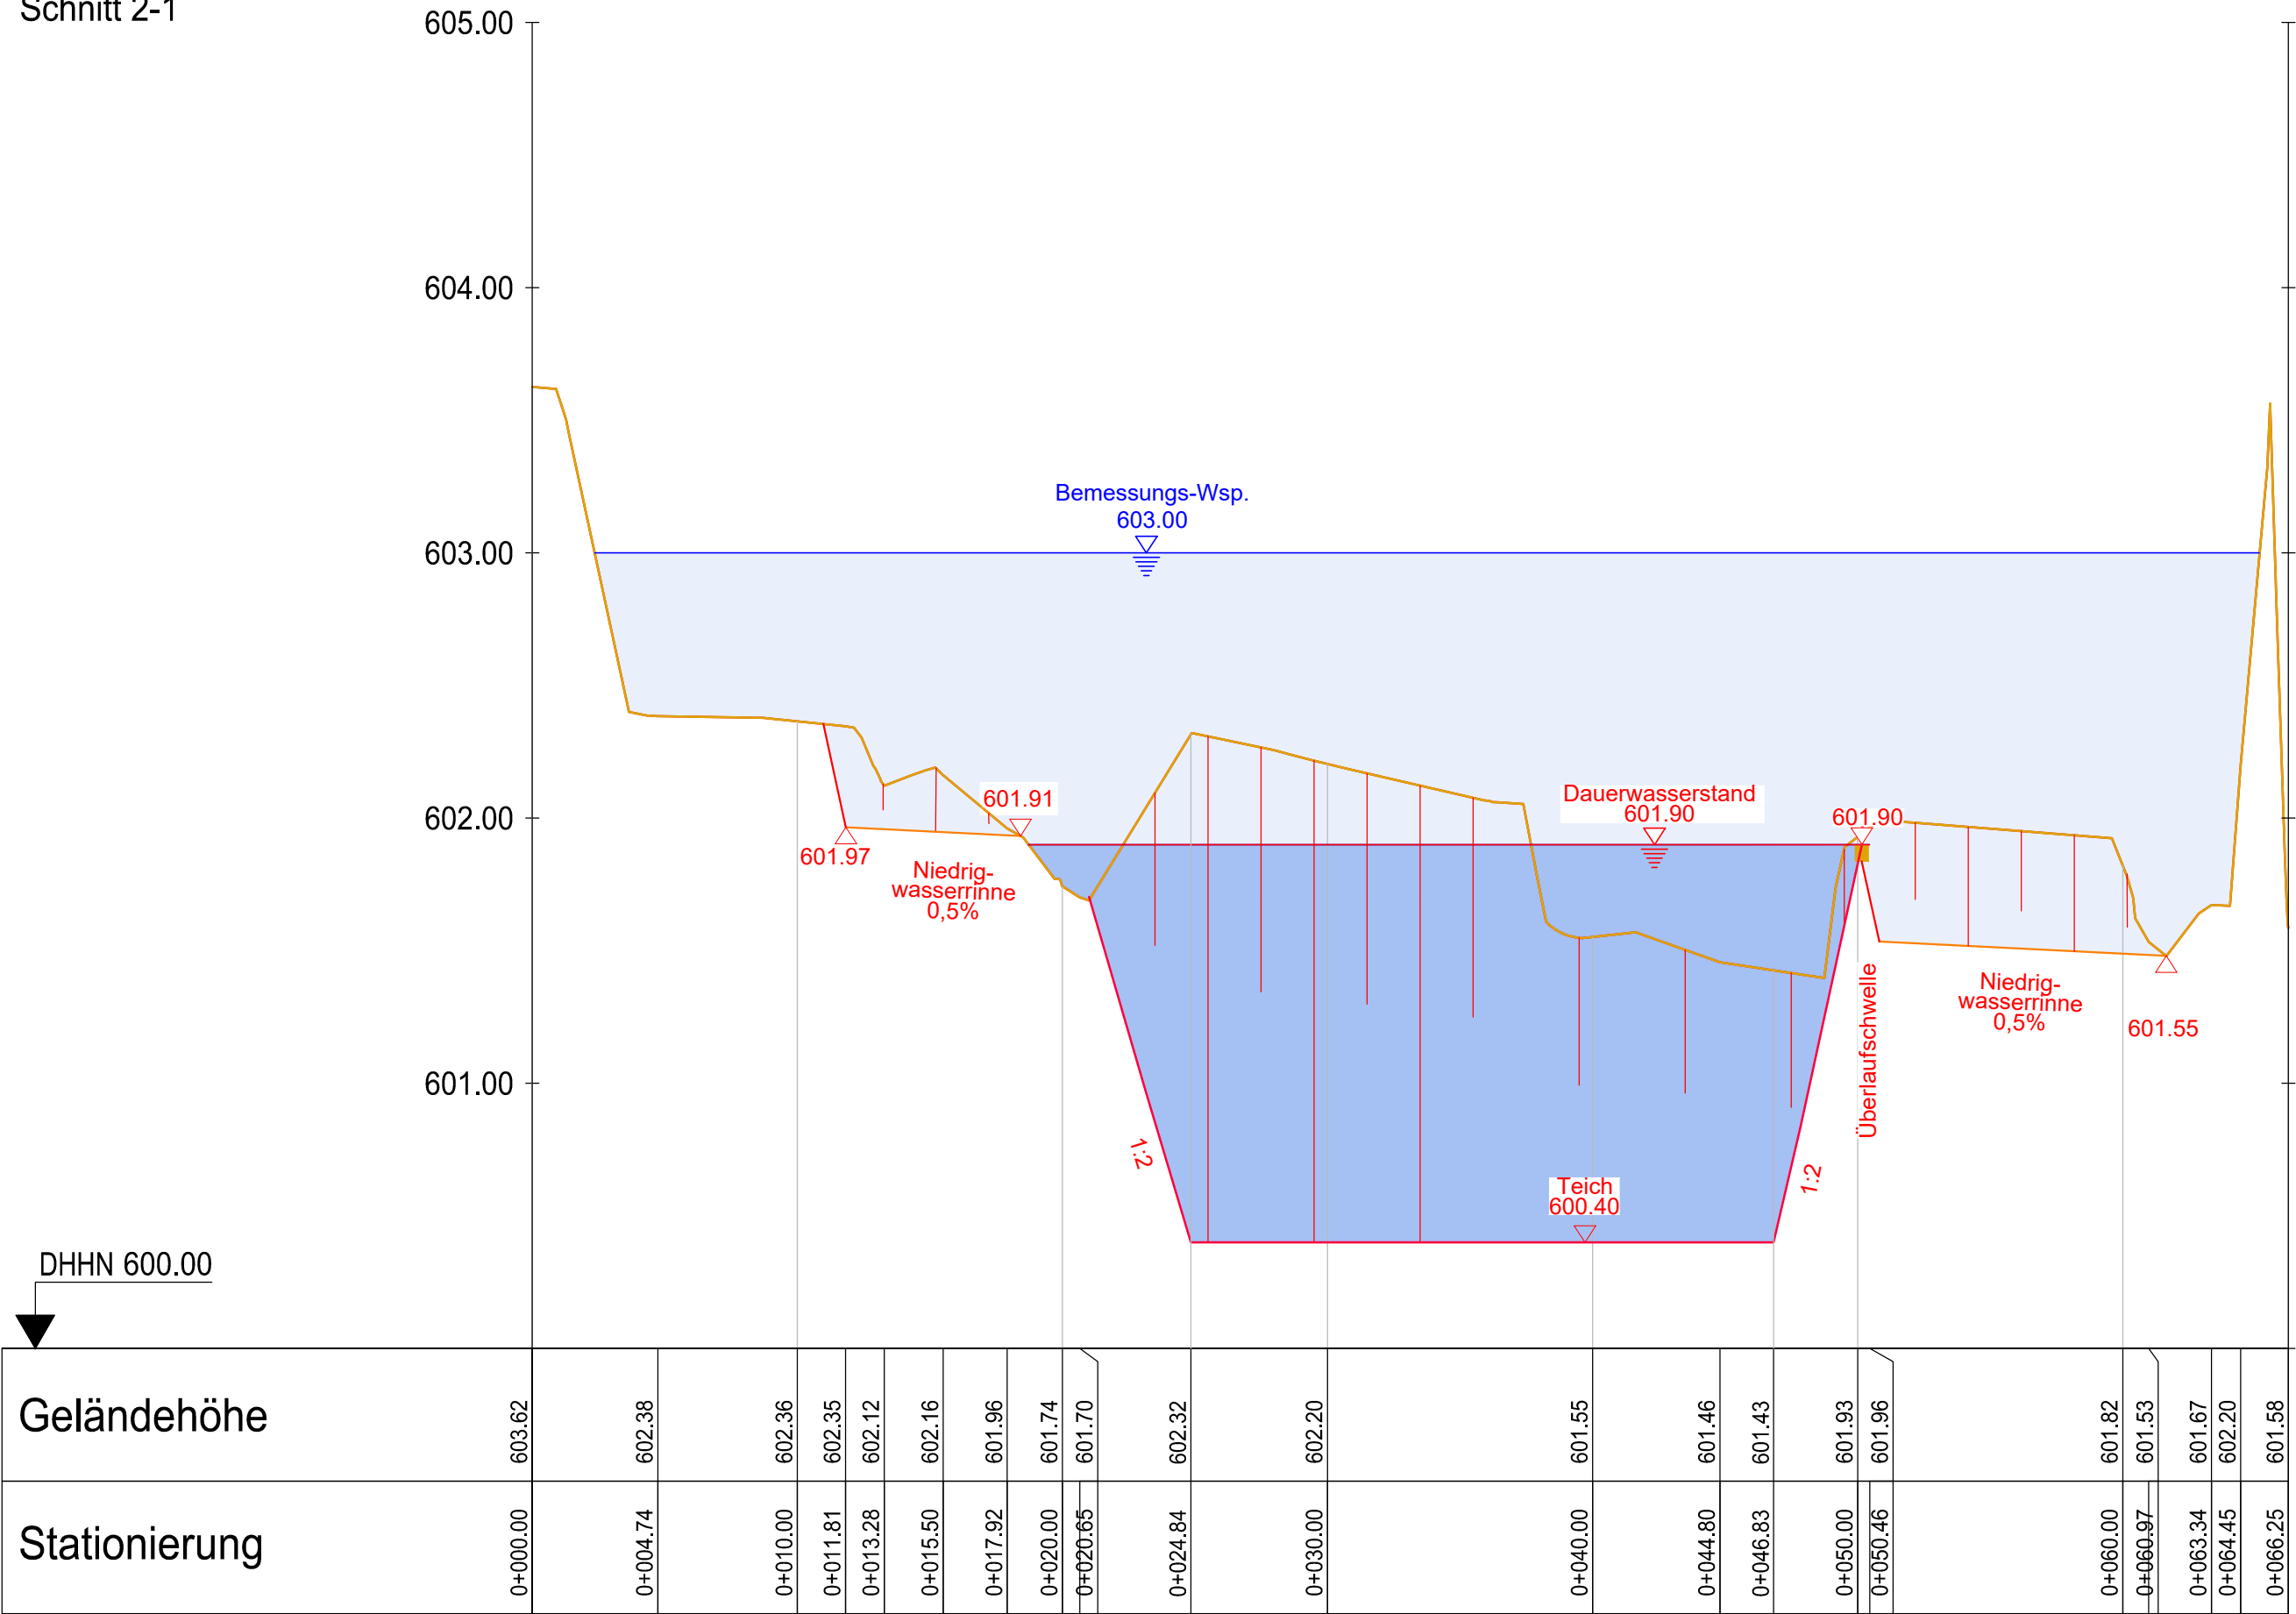

Hinweis:
Koordinatensystem: Betriebseigenes Koordinatensystem
Höhenbezugssystem: DHHN 12 (Status 100),
in m über Normalnull (müNN)

Hinweis:
Die hier eingetragenen Fremdsparten dienen zur Information des AN.
Die aktuelle Lage der Ver- und Entsorgungsleitungen im Baubereich
ist vom AN eigenverantwortlich zu erkunden

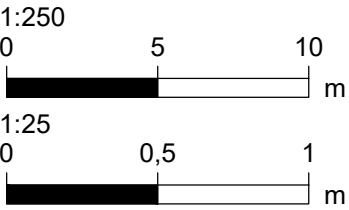

- Gelände Bestand
- Gelände Planung
- Unterhaltungsweg Planung
- Bemessungs-Wasserstand

2					
1					
Nr.	Änderung		geänd. am	Name	gepr. am
Anpassung Regenrückhaltebecken			Projekt-Nr.: ROCH-023.01		
			Anlage:		Maßstab: 1:250/25
			Plan-Nr.: GP 321		
Landkreis: Weilheim-Schongau			Gemeinde: Penzberg		
Schnitt 2-1				Datum	Name
			entworfen	Sept. 2025	LuAl
			gezeichnet	Sept. 2025	AnMa
Genehmigungsantrag			geprüft	16.09.2025	JoEh
Vorhabensträger:			Penzberg, den		
					
Roche Diagnostics GmbH Nonnenwald 2 82377 Penzberg			Unterschrift		
Entwurfsverfasser:			Baldham, den 16.09.2025		
					
Lindschulte Ingenieurgesellschaft mbH Ammersee Niederlassung München-Ost Rossinstraße 17, 85598 Baldham Telefon +49 8106 3675-60 muenchen-ost@lindschulte.de			Unterschrift		