



Schnitt 2-2

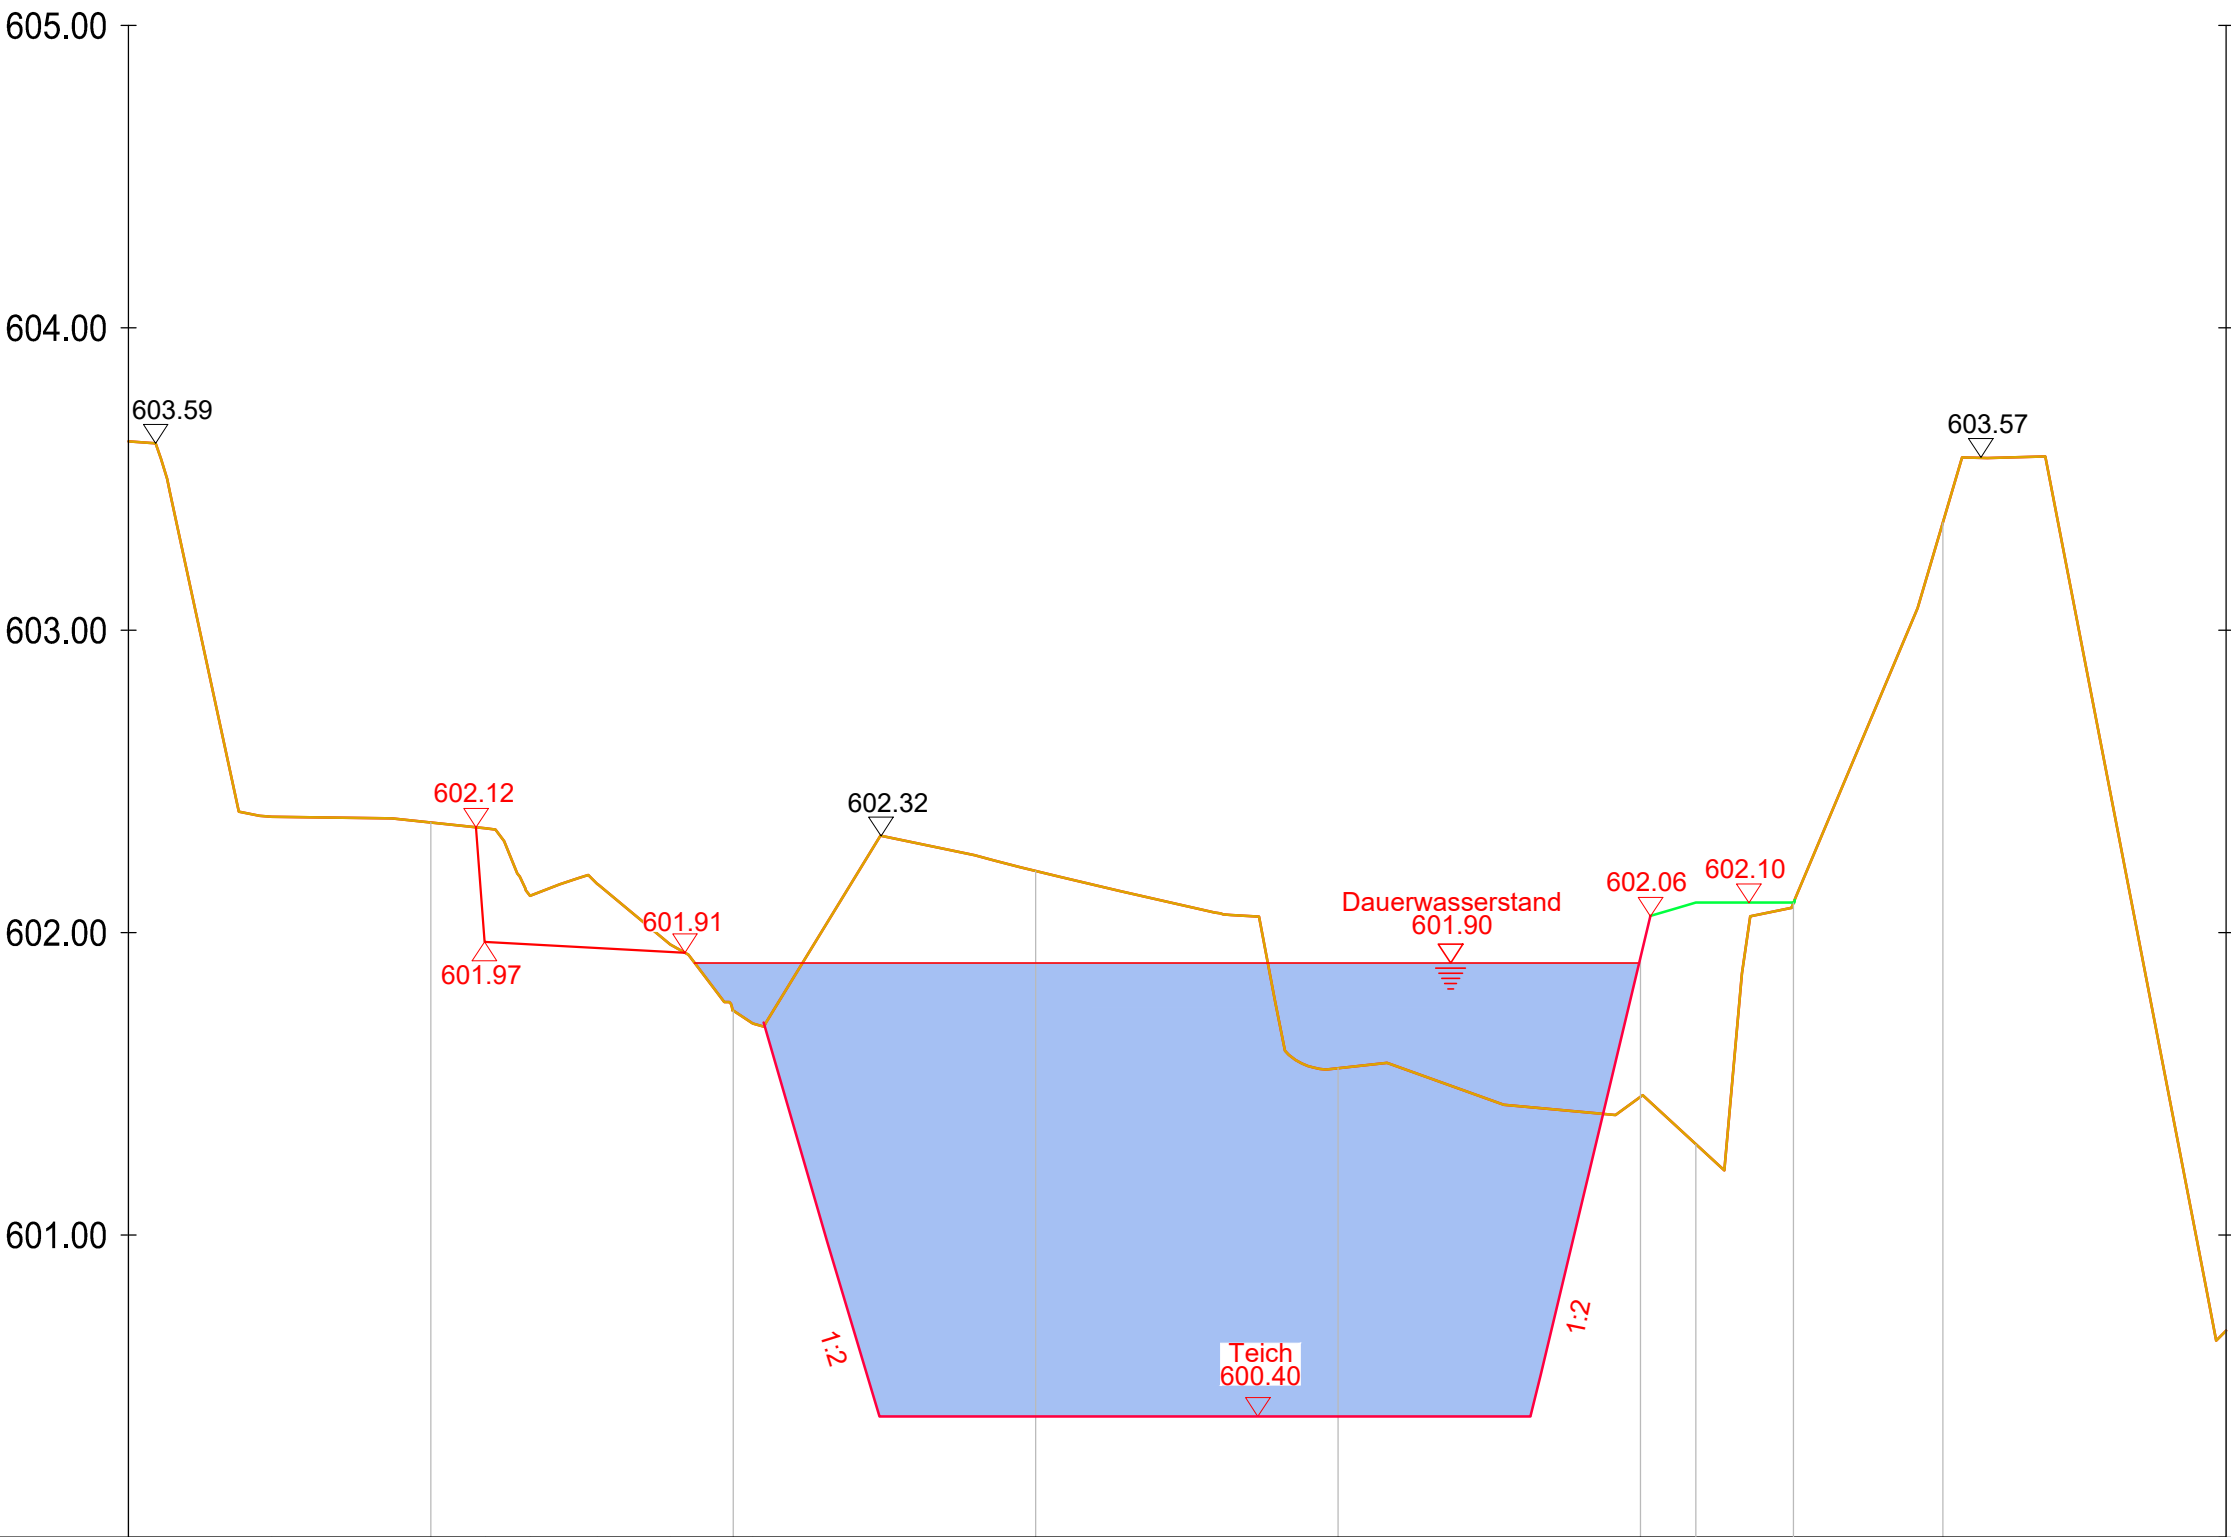

Geländehöhe	603.62	602.38	602.36	602.35	602.12	602.16	601.96	601.74	601.70	602.20	601.55	601.46	601.30	602.10	603.36	600.68
Stationierung	0+000.00	0+004.74	0+010.00	0+011.81	0+013.28	0+015.50	0+017.92	0+020.00	0+020.65	0+030.00	0+040.00	0+050.00	0+051.83	0+055.07	0+060.00	0+069.37

Hinweis:
Koordinatensystem: Betriebseigenes Koordinatensystem
Höhen Bezugssystem: DHHN 12 (Status 100),
in m über Normalnull (müNN)

Hinweis:
Die hier eingetragenen Fremdsparten dienen zur Information des AN.
Die aktuelle Lage der Ver- und Entsorgungsleitungen im Baubereich
ist vom AN eigenverantwortlich zu erkunden

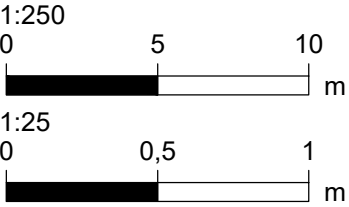

- Gelände Bestand
- Gelände Planung
- Unterhaltungsweg Planung
- Bemessungs-Wasserstand

2					
1					
Nr.	Änderung		geänd. am	Name	gepr. am
Anpassung Regenrückhaltebecken			Projekt-Nr.: ROCH-023.01		
			Anlage:		Maßstab: 1:250/25
			Plan-Nr.: GP 322		
Landkreis: Weilheim-Schongau Gemeinde: Penzberg				Datum	Name
Schnitt 2-2			entworfen	Sept. 2025	LuAl
			gezeichnet	Sept. 2025	AnMa
			geprüft	16.09.2025	JoEh
Genehmigungsantrag			geprüft	16.09.2025	JoEh
Vorhabensträger:			Penzberg, den		
					
			Unterschrift		
Entwurfsverfasser:			Baldham, den 16.09.2025		
 					
			Unterschrift		
Lindschulte Ingenieurgesellschaft mbH Ammersee Niederlassung München-Ost Rossinistraße 17, 85598 Baldham Telefon +49 8106 3675-60 muenchen-ost@lindschulte.de					