



Schnitt 2-3

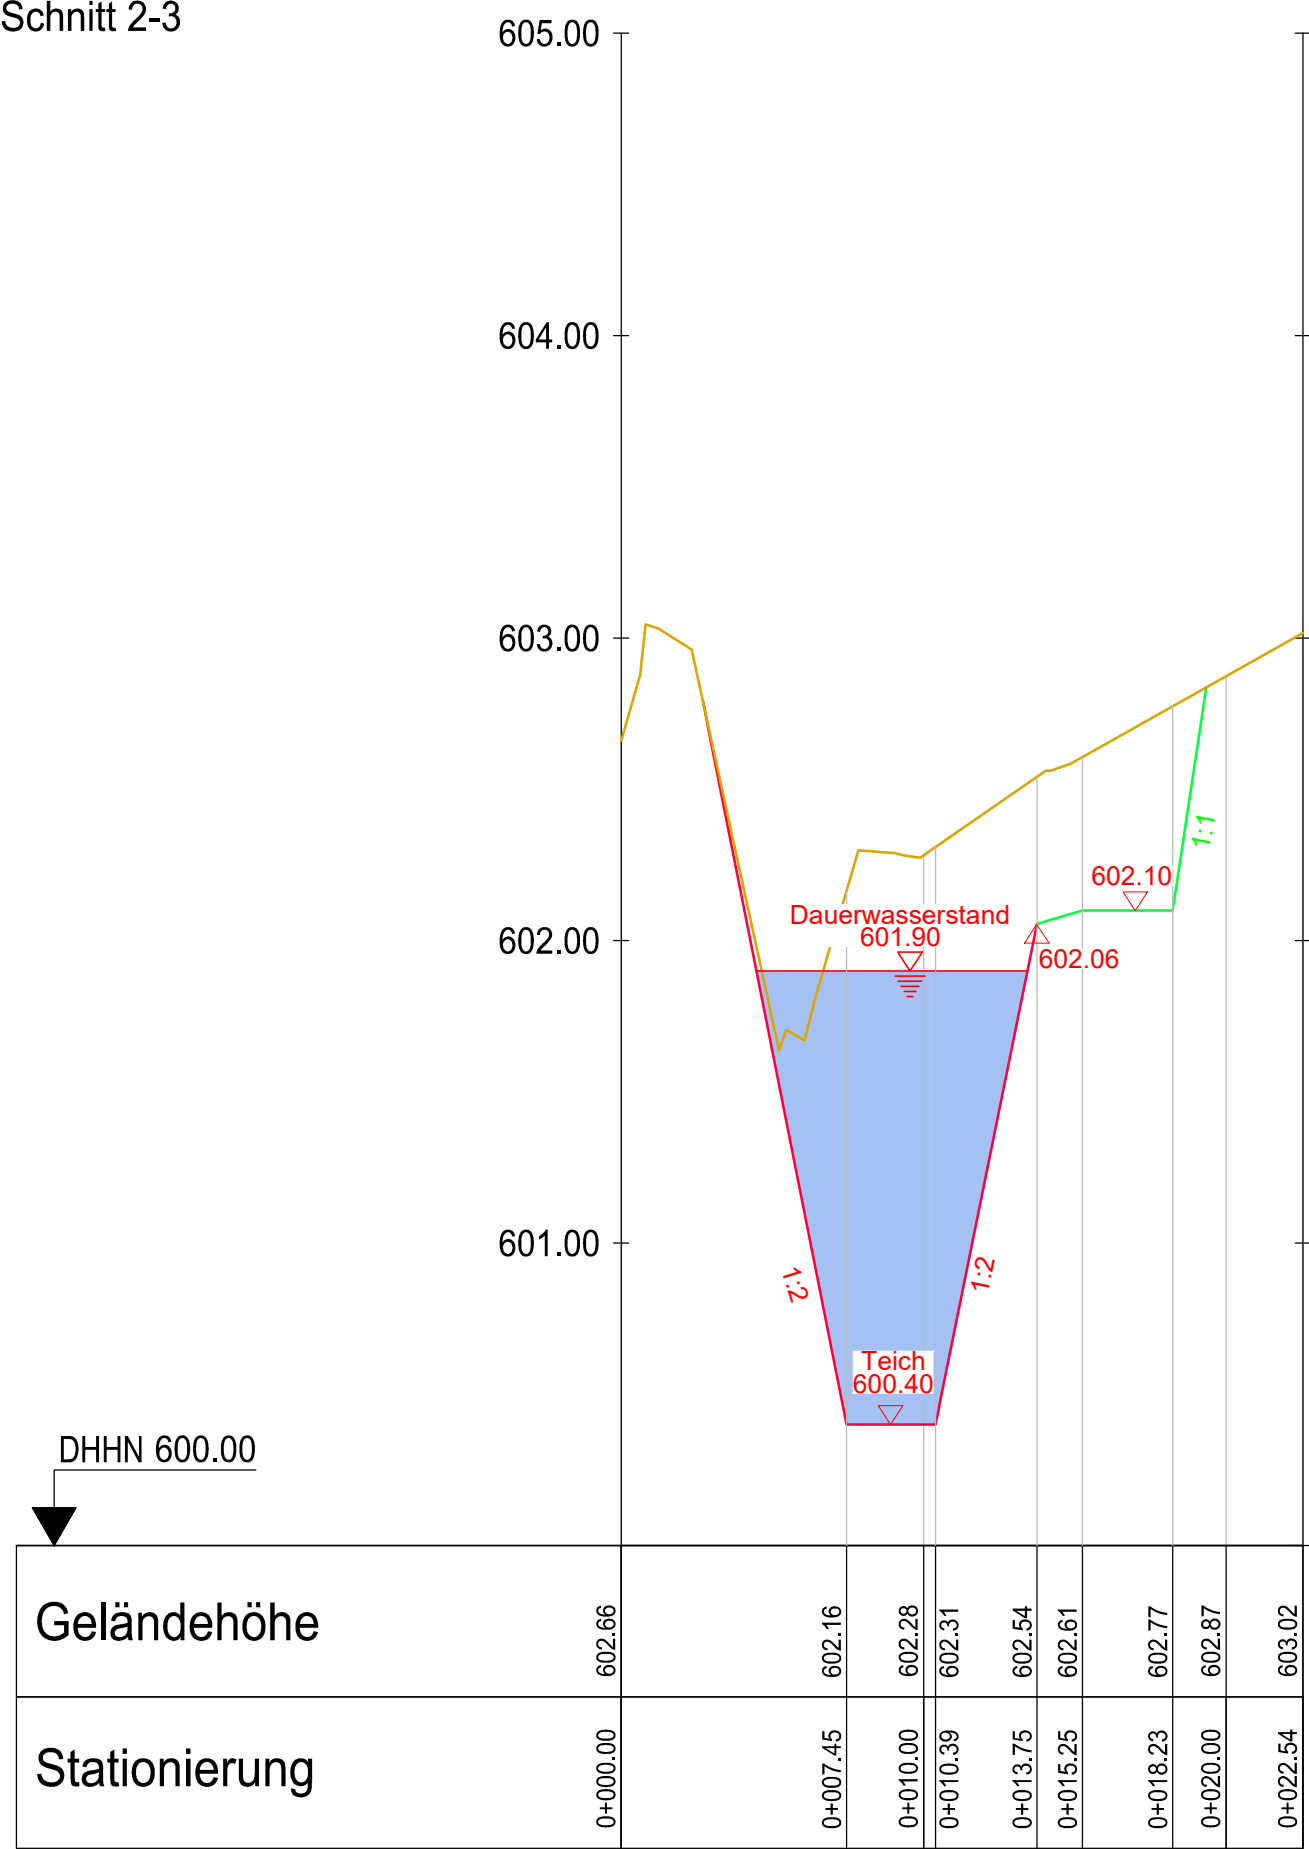

Hinweis:
Koordinatensystem: Betriebseigenes Koordinatensystem
Höhenbezugssystem: DHHN 12 (Status 100),
in m über Normalnull (müNN)

Hinweis:
Die hier eingetragenen Fremdsparten dienen zur Information des AN.
Die aktuelle Lage der Ver- und ENtsorgungsleitungen im Baubereich
ist vom AN eigenverantwortlich zu erkunden

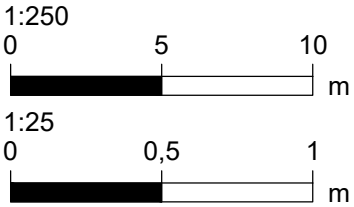

- Gelände Bestand
- Gelände Planung
- Unterhaltungsweg Planung
- Bemessungs-Wasserstand

2					
1					
Nr.	Änderung	geänd. am	Name	gepr. am	Name
Anpassung Regenrückhaltebecken		Projekt-Nr.: ROCH-023.01			
Landkreis: Weilheim-Schongau Gemeinde: Penzberg		Anlage:		Maßstab: 1:250/25	
		Plan-Nr.: GP 323			
Schnitt 2-3			Datum	Name	
		entworfen	Sept. 2025	LuAl	
		gezeichnet	Sept. 2025	AnMa	
Genehmigungsantrag		geprüft	16.09.2025	JoEh	
Vorhabensträger:		Roche Diagnostics GmbH Nonnenwald 2 82377 Penzberg		Penzberg, den	
					
				Unterschrift	
Entwurfsverfasser:		Lindschulte Ingenieurgesellschaft mbH Ammersee Niederlassung München-Ost Rossinistraße 17, 85598 Baldham Telefon +49 8106 3675-60 muenchen-ost@lindschulte.de		Baldham, den 16.09.2025	
					
				Unterschrift	