


Legende

- Einzugsgebiet Istzustand
- Flächen Werkserweiterung
- Stauraumkanal Planzustand
- Stauraumkanal vorhanden Stand Mai 2025

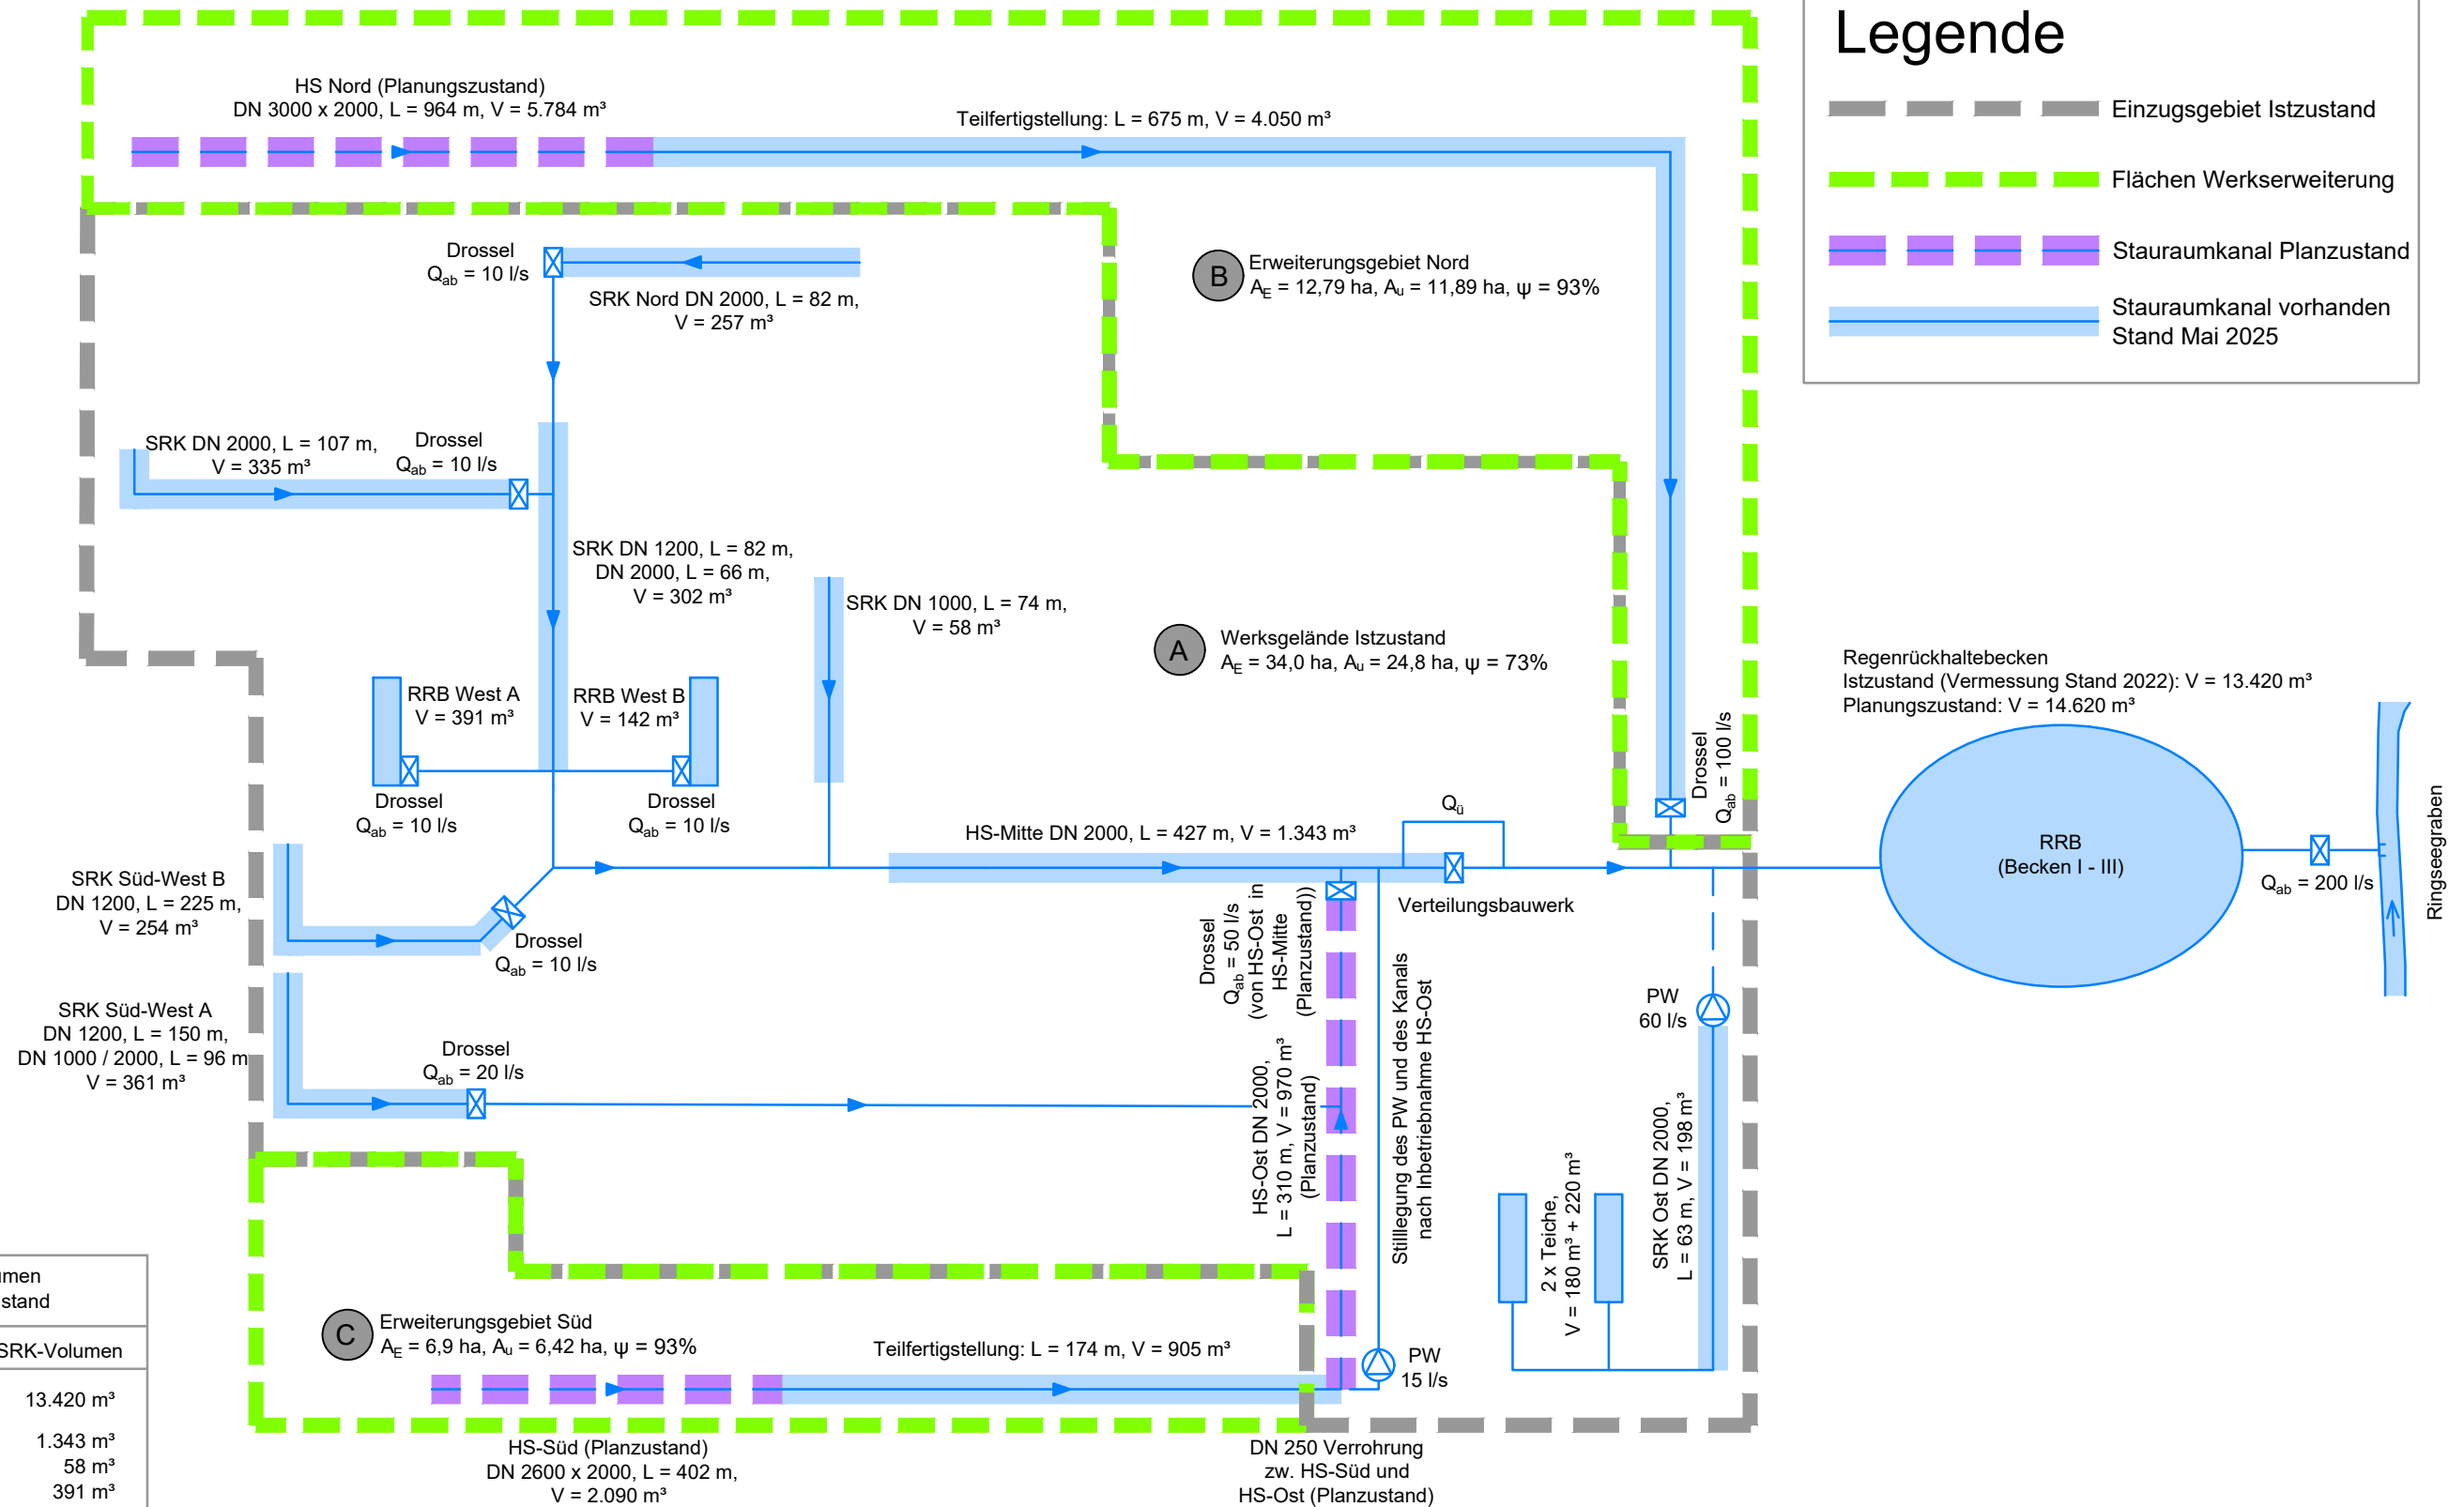

Übersicht SRK-Volumen Werksgelände Istzustand	
Name	SRK-Volumen
Erdbecken (Vermessung Stand 2022)	13.420 m³
HS-Mitte DN 2000	1.343 m³
SRK DN 1000	58 m³
RRB West A	391 m³
SRK DN 1200 und DN 2000	302 m³
RRB West B	142 m³
SRK Süd-West A	361 m³
SRK Süd-West B	254 m³
SRK Nord DN 2000	257 m³
SRK DN 2000	335 m³
SRK Ost + Teiche	598 m³
Summe Werksgelände + Erdbecken	17.461 m³
HS-Nord	4.050 m³
HS-Süd	905 m³
Summe inkl. Nord-/ Süd-Erweiterung	22.416 m³

Vorhaben: Anpassung Regenrückhaltebecken

Planbezeichnung: Systemskizze Regenrückhaltungen

Vorhabensträger:



Roche Diagnostics GmbH

Nonnenwald 2
82377 Penzberg

Plan-Nr.: GP 701 Anlage:


Projekt-Nr.: ROCH-023.01

entworfen: JnSt gezeichnet: AnMa

Maßstab: ---

Genehmigungsantrag

Entwurfsverfasser:

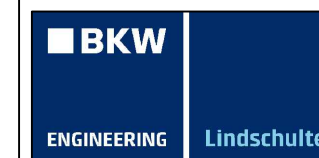

Lindschulte
Ingenieurgesellschaft mbH Ammersee
Niederlassung München-Ost
Rossinistraße 17, 85598 Baldham
Telefon +49 8106 3675-60
muenchen-ost@lindschulte.de

Baldham, den 16.09.2025

Unterschrift