




Schnitt 1-1

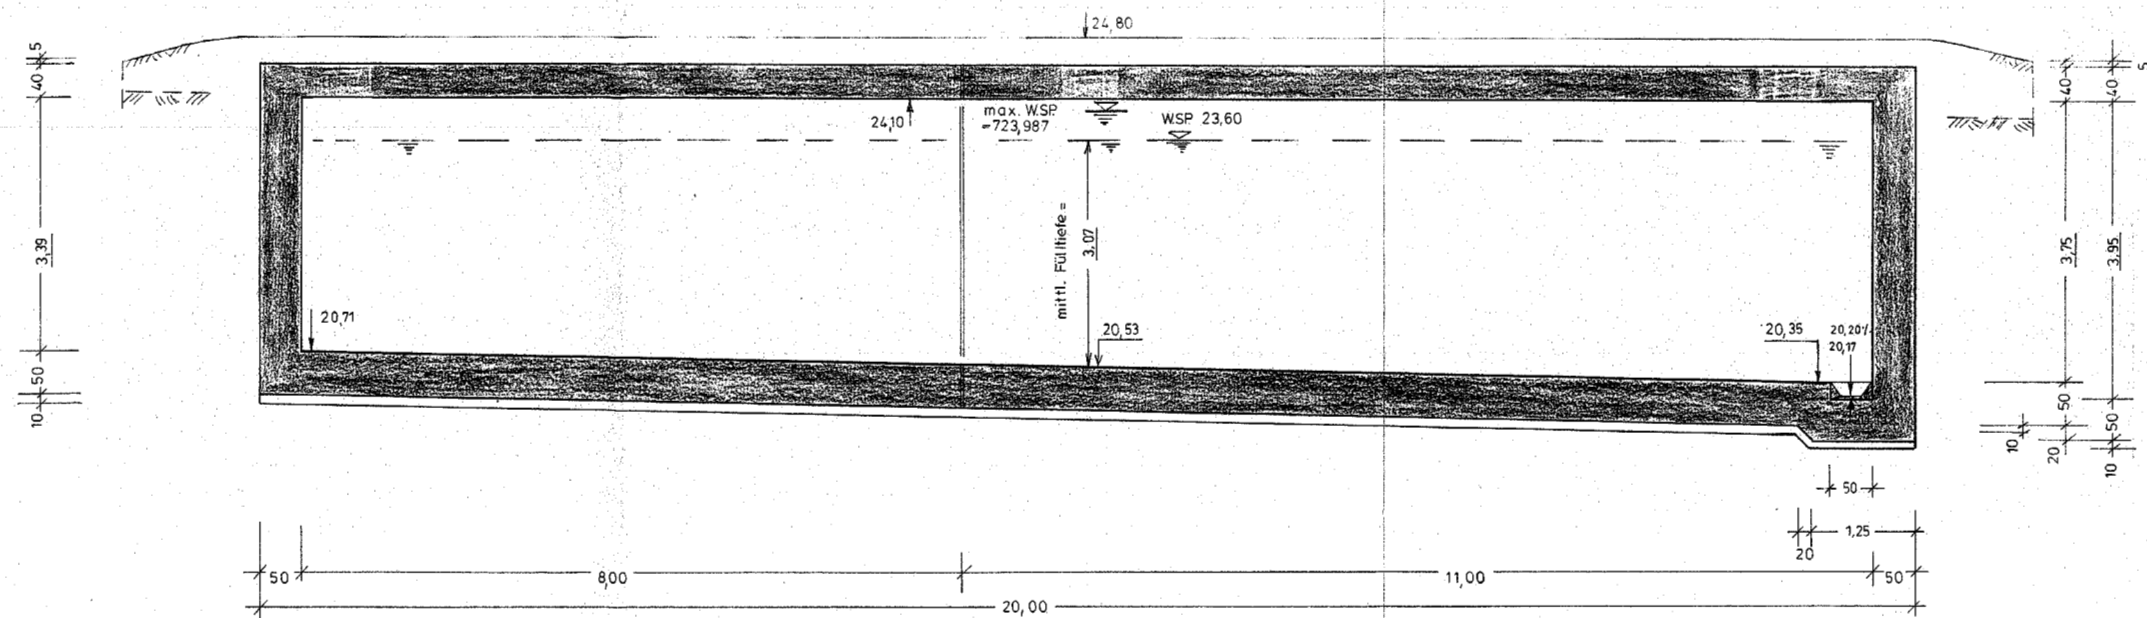


Schnitt 3-3

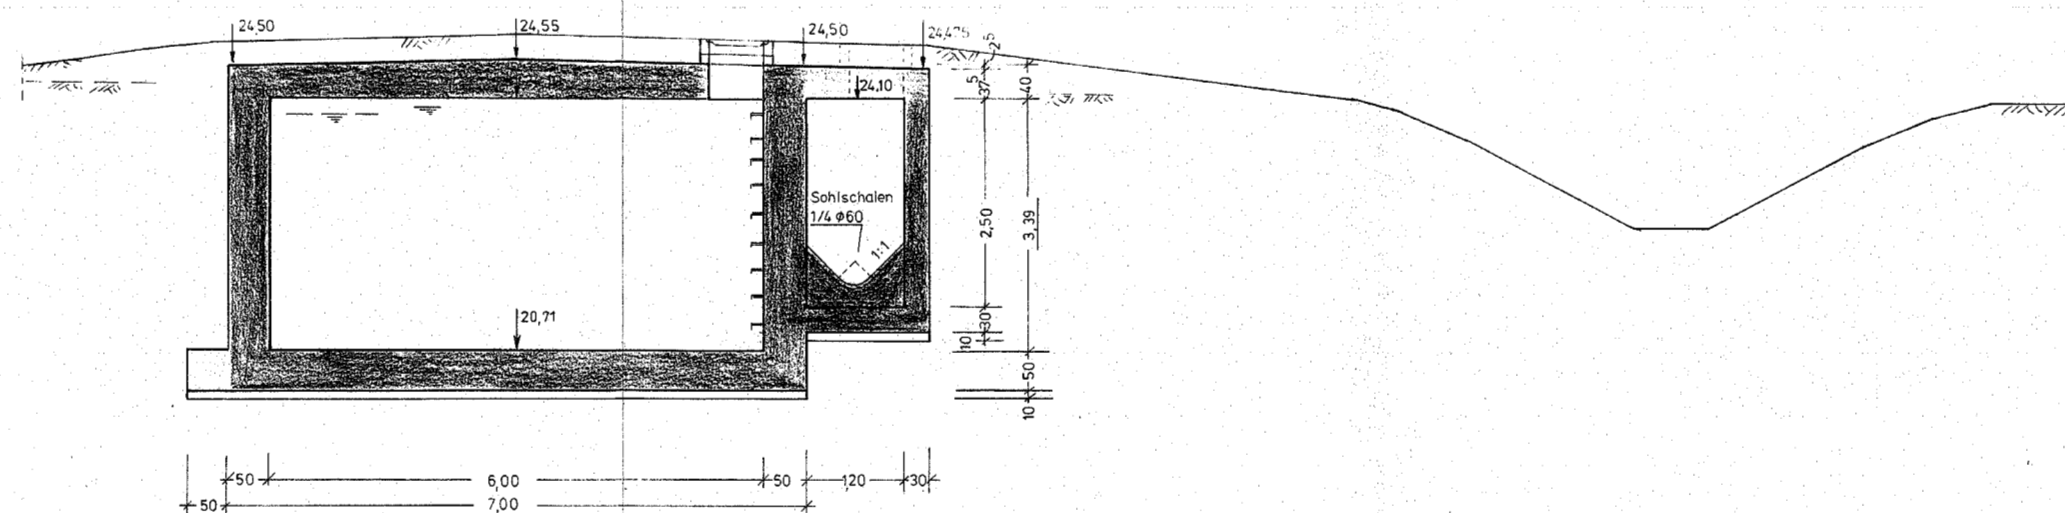


Schnitt 2-2

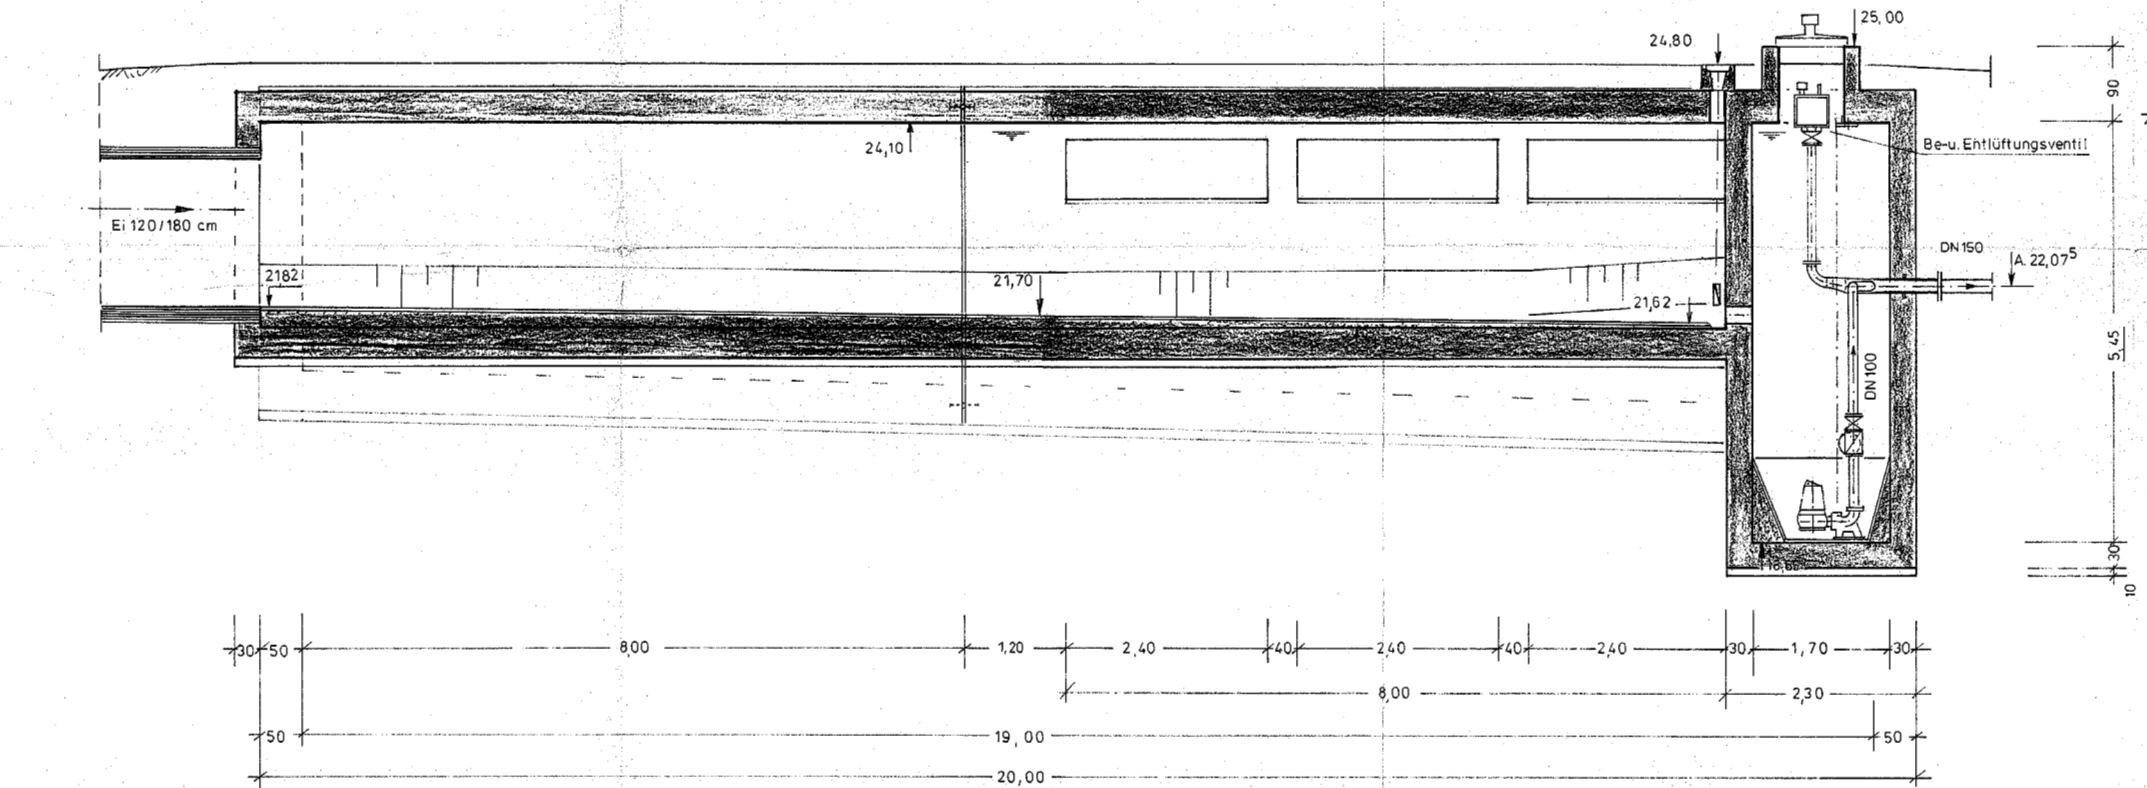


Schnitt 4-4

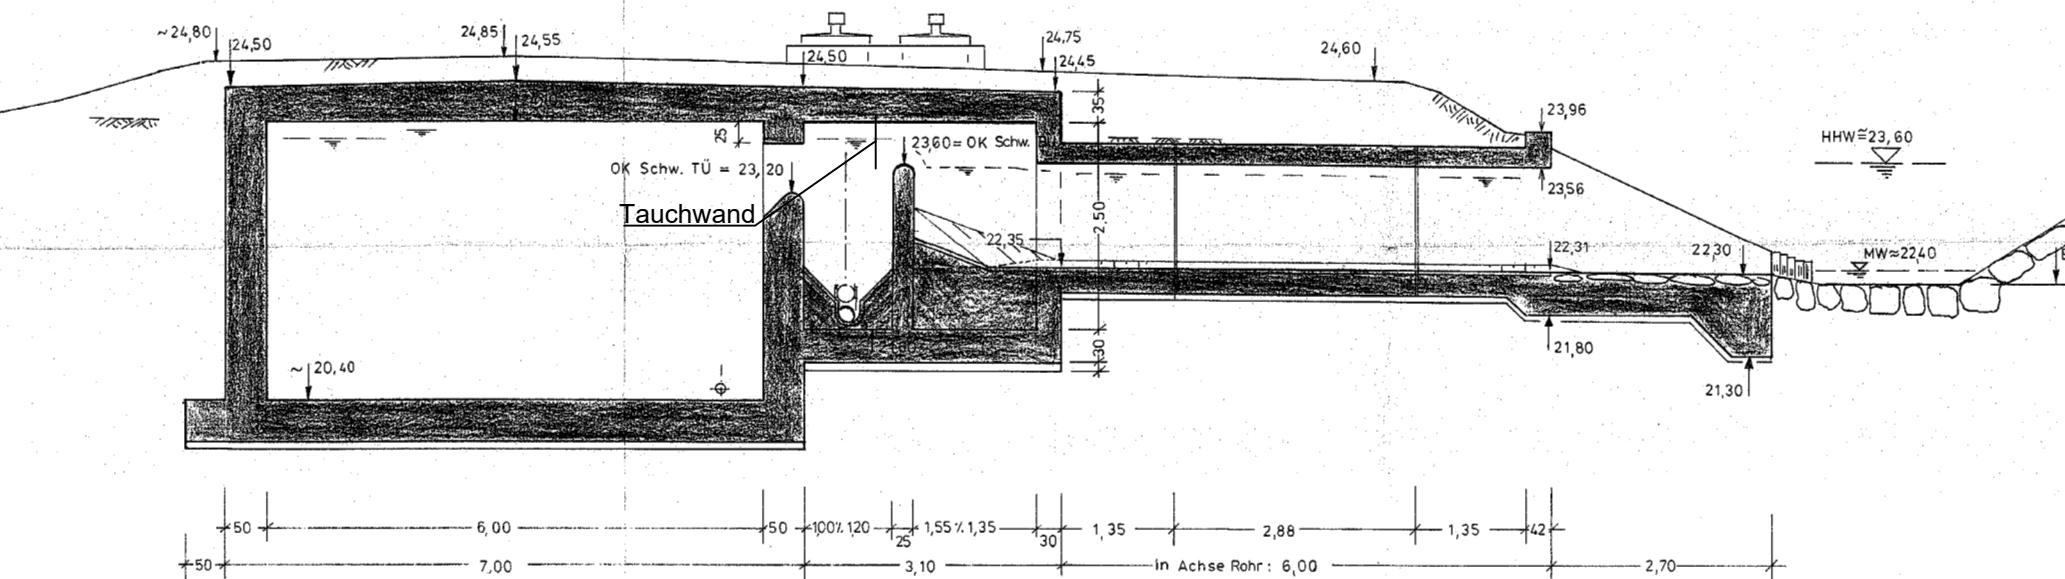

Grundriß M 1:50

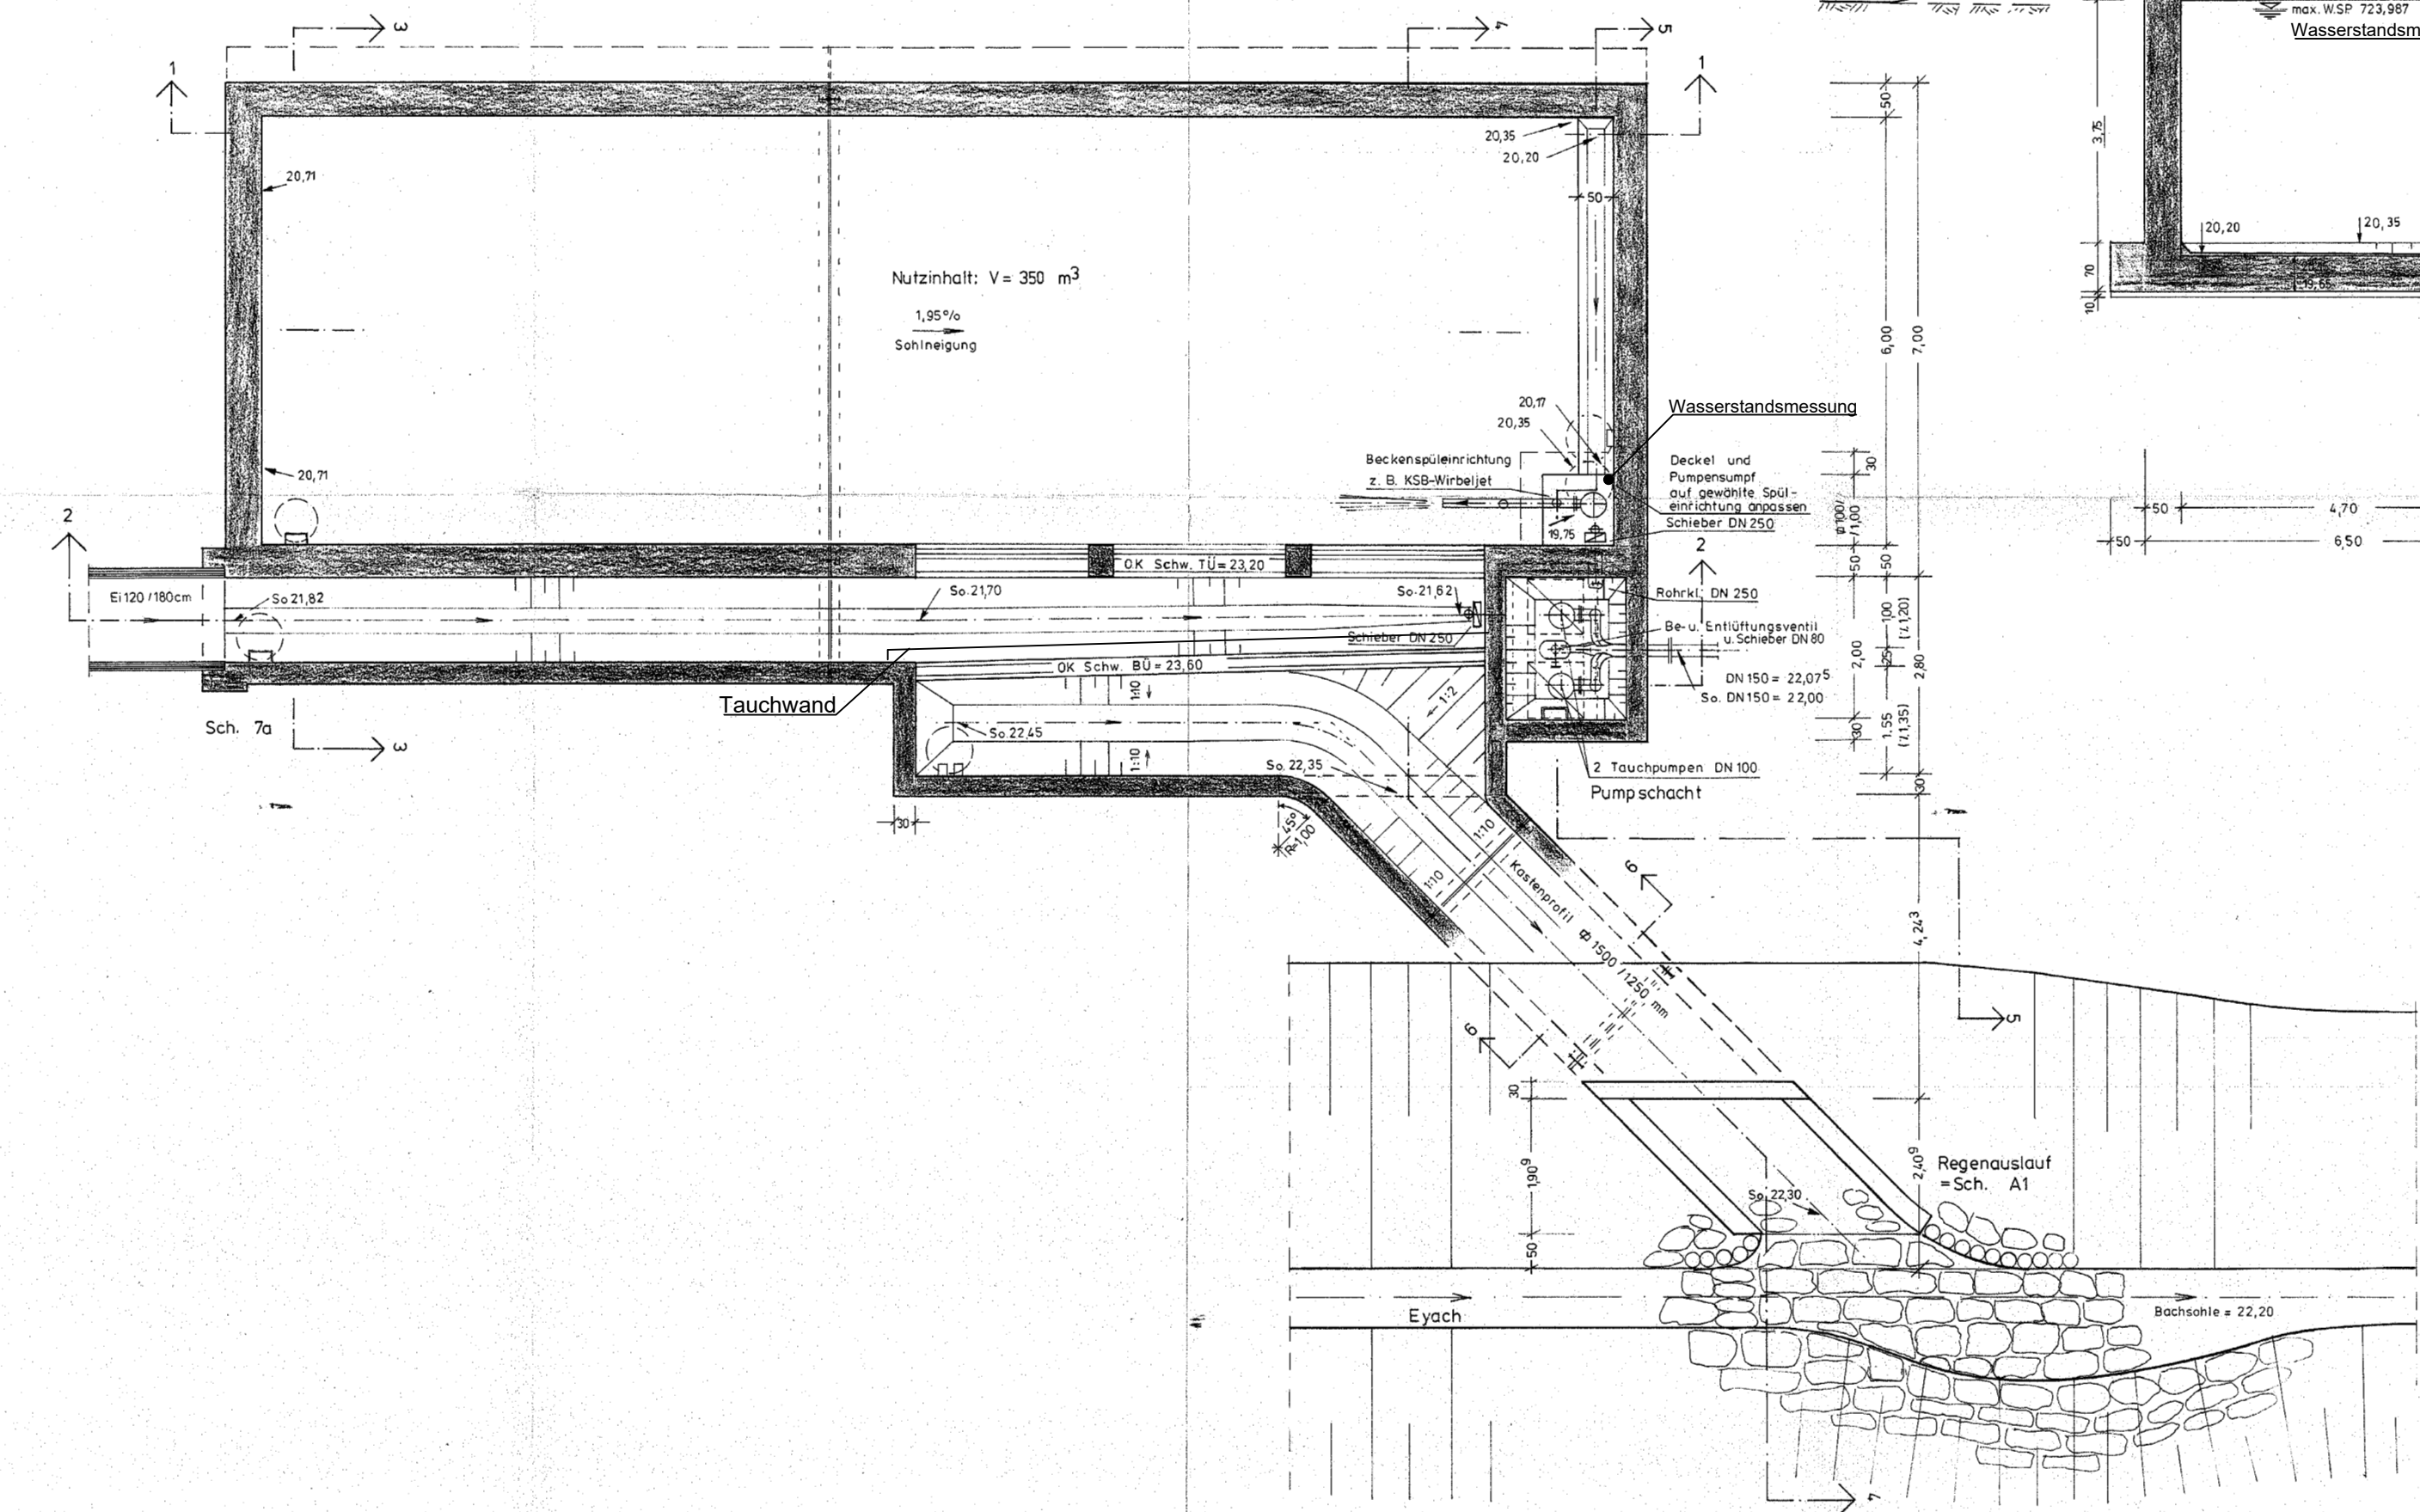


Schnitt 5-5

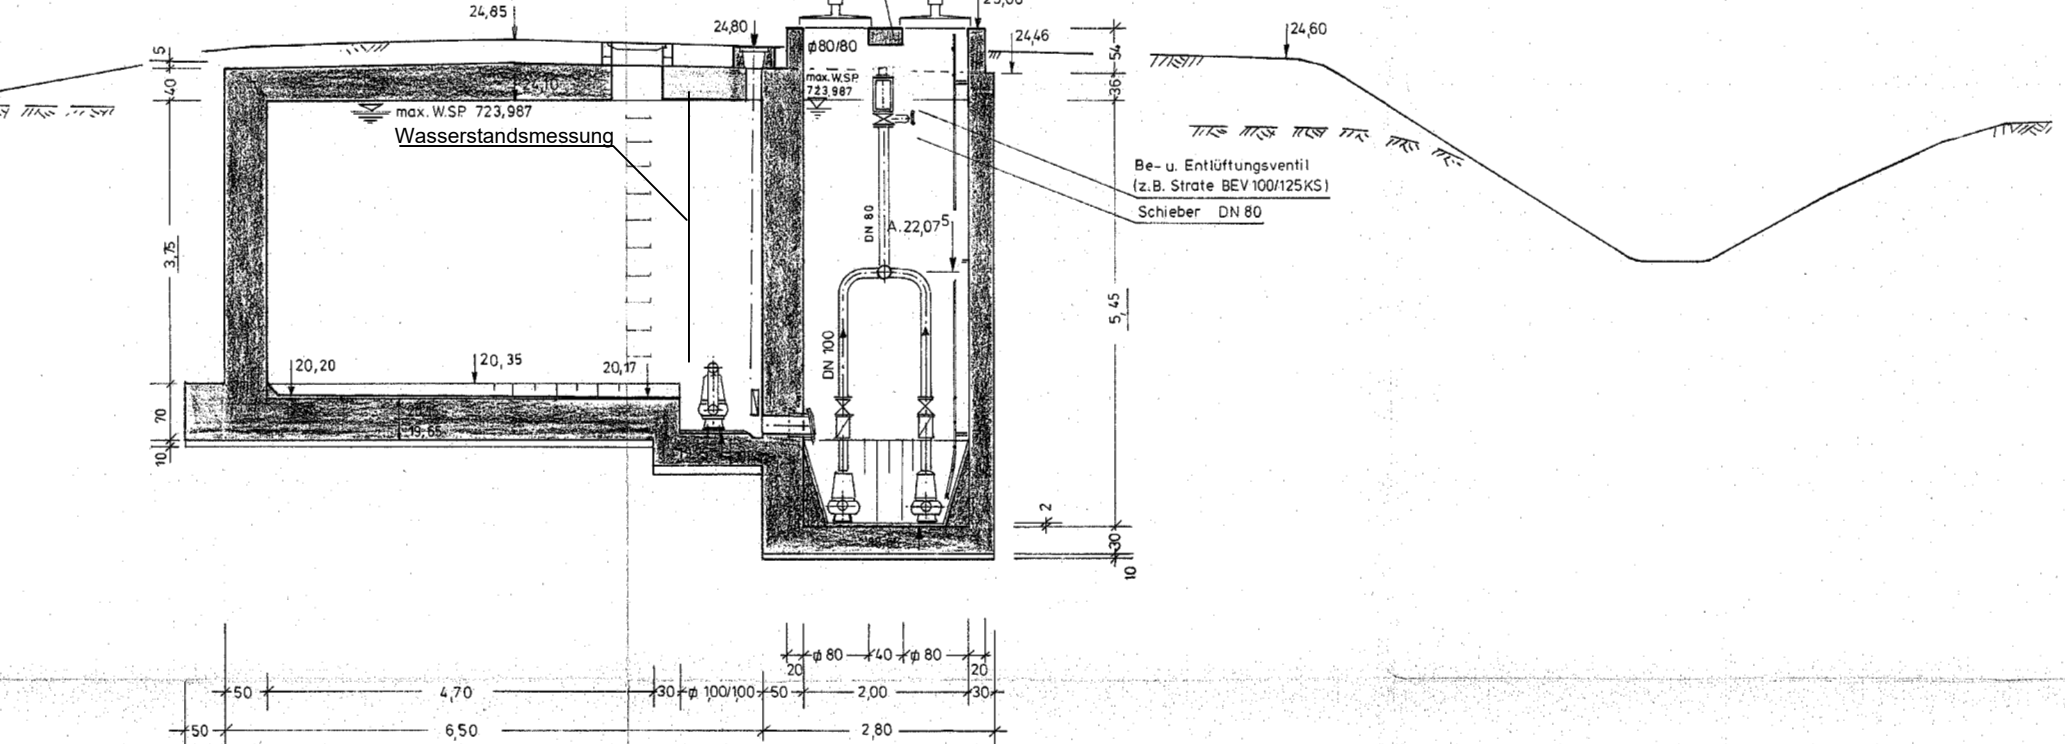

Regenlauf in Eyach

Schnitt 6-6, Auslaufkanal:

Kastenprofil 1500/1250mm

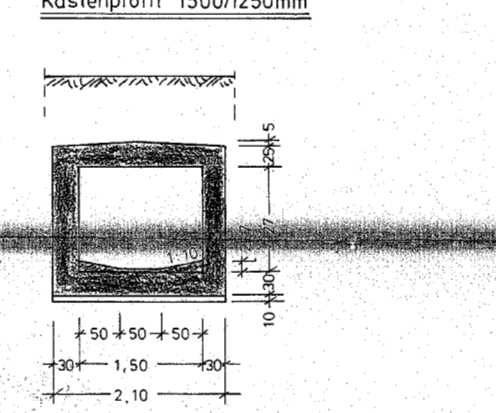

Anlage: 7.3

Index:	Datum:	Art der Änderung:	gezeichnet:
Projekt:			
Erneuerung Wasserrecht der Abwasseranlage Böbing			
Gemeind Böbing Landkreis Weilheim-Schongau		WASSERRECHTSANTRAG	
Planinhalt:		Projekt Nr.:	Aufgestellt:
		3165.020	O. Chmiel
Regenüberlaufbecken		Maßstab:	gezeichnet:
		1: 100	L. Wöhler
Plan-Nr./Index:		Datum:	geprüft:
GP BW03		27.01.2025	M. Mongella
Entwurfsverfasser:		WipflerPLAN Planungsgesellschaft mbH	
Architekten Bauingenieure Vermessungsingenieure Erschließungsträger		Am Alten Garten 18 87642 Halblech - Berghof Tel.: 08368 9107-0 Fax: 08368 9107-24 www.wipflerplan.de info-oe@wipflerplan.de	
		Vorhabensträger:	
			
		Gemeinde Böbing	
		Kirchstraße 22 82398 Böbing Tel.: 0 8867/9100-0 Fax: 0 8867/9100-16 http://rottenbuch-boebling.de info.boebling@t-online.de	