Docusign Envelope ID: 92CC191C-E779-8BEA-8075-A4DFFC326C4E

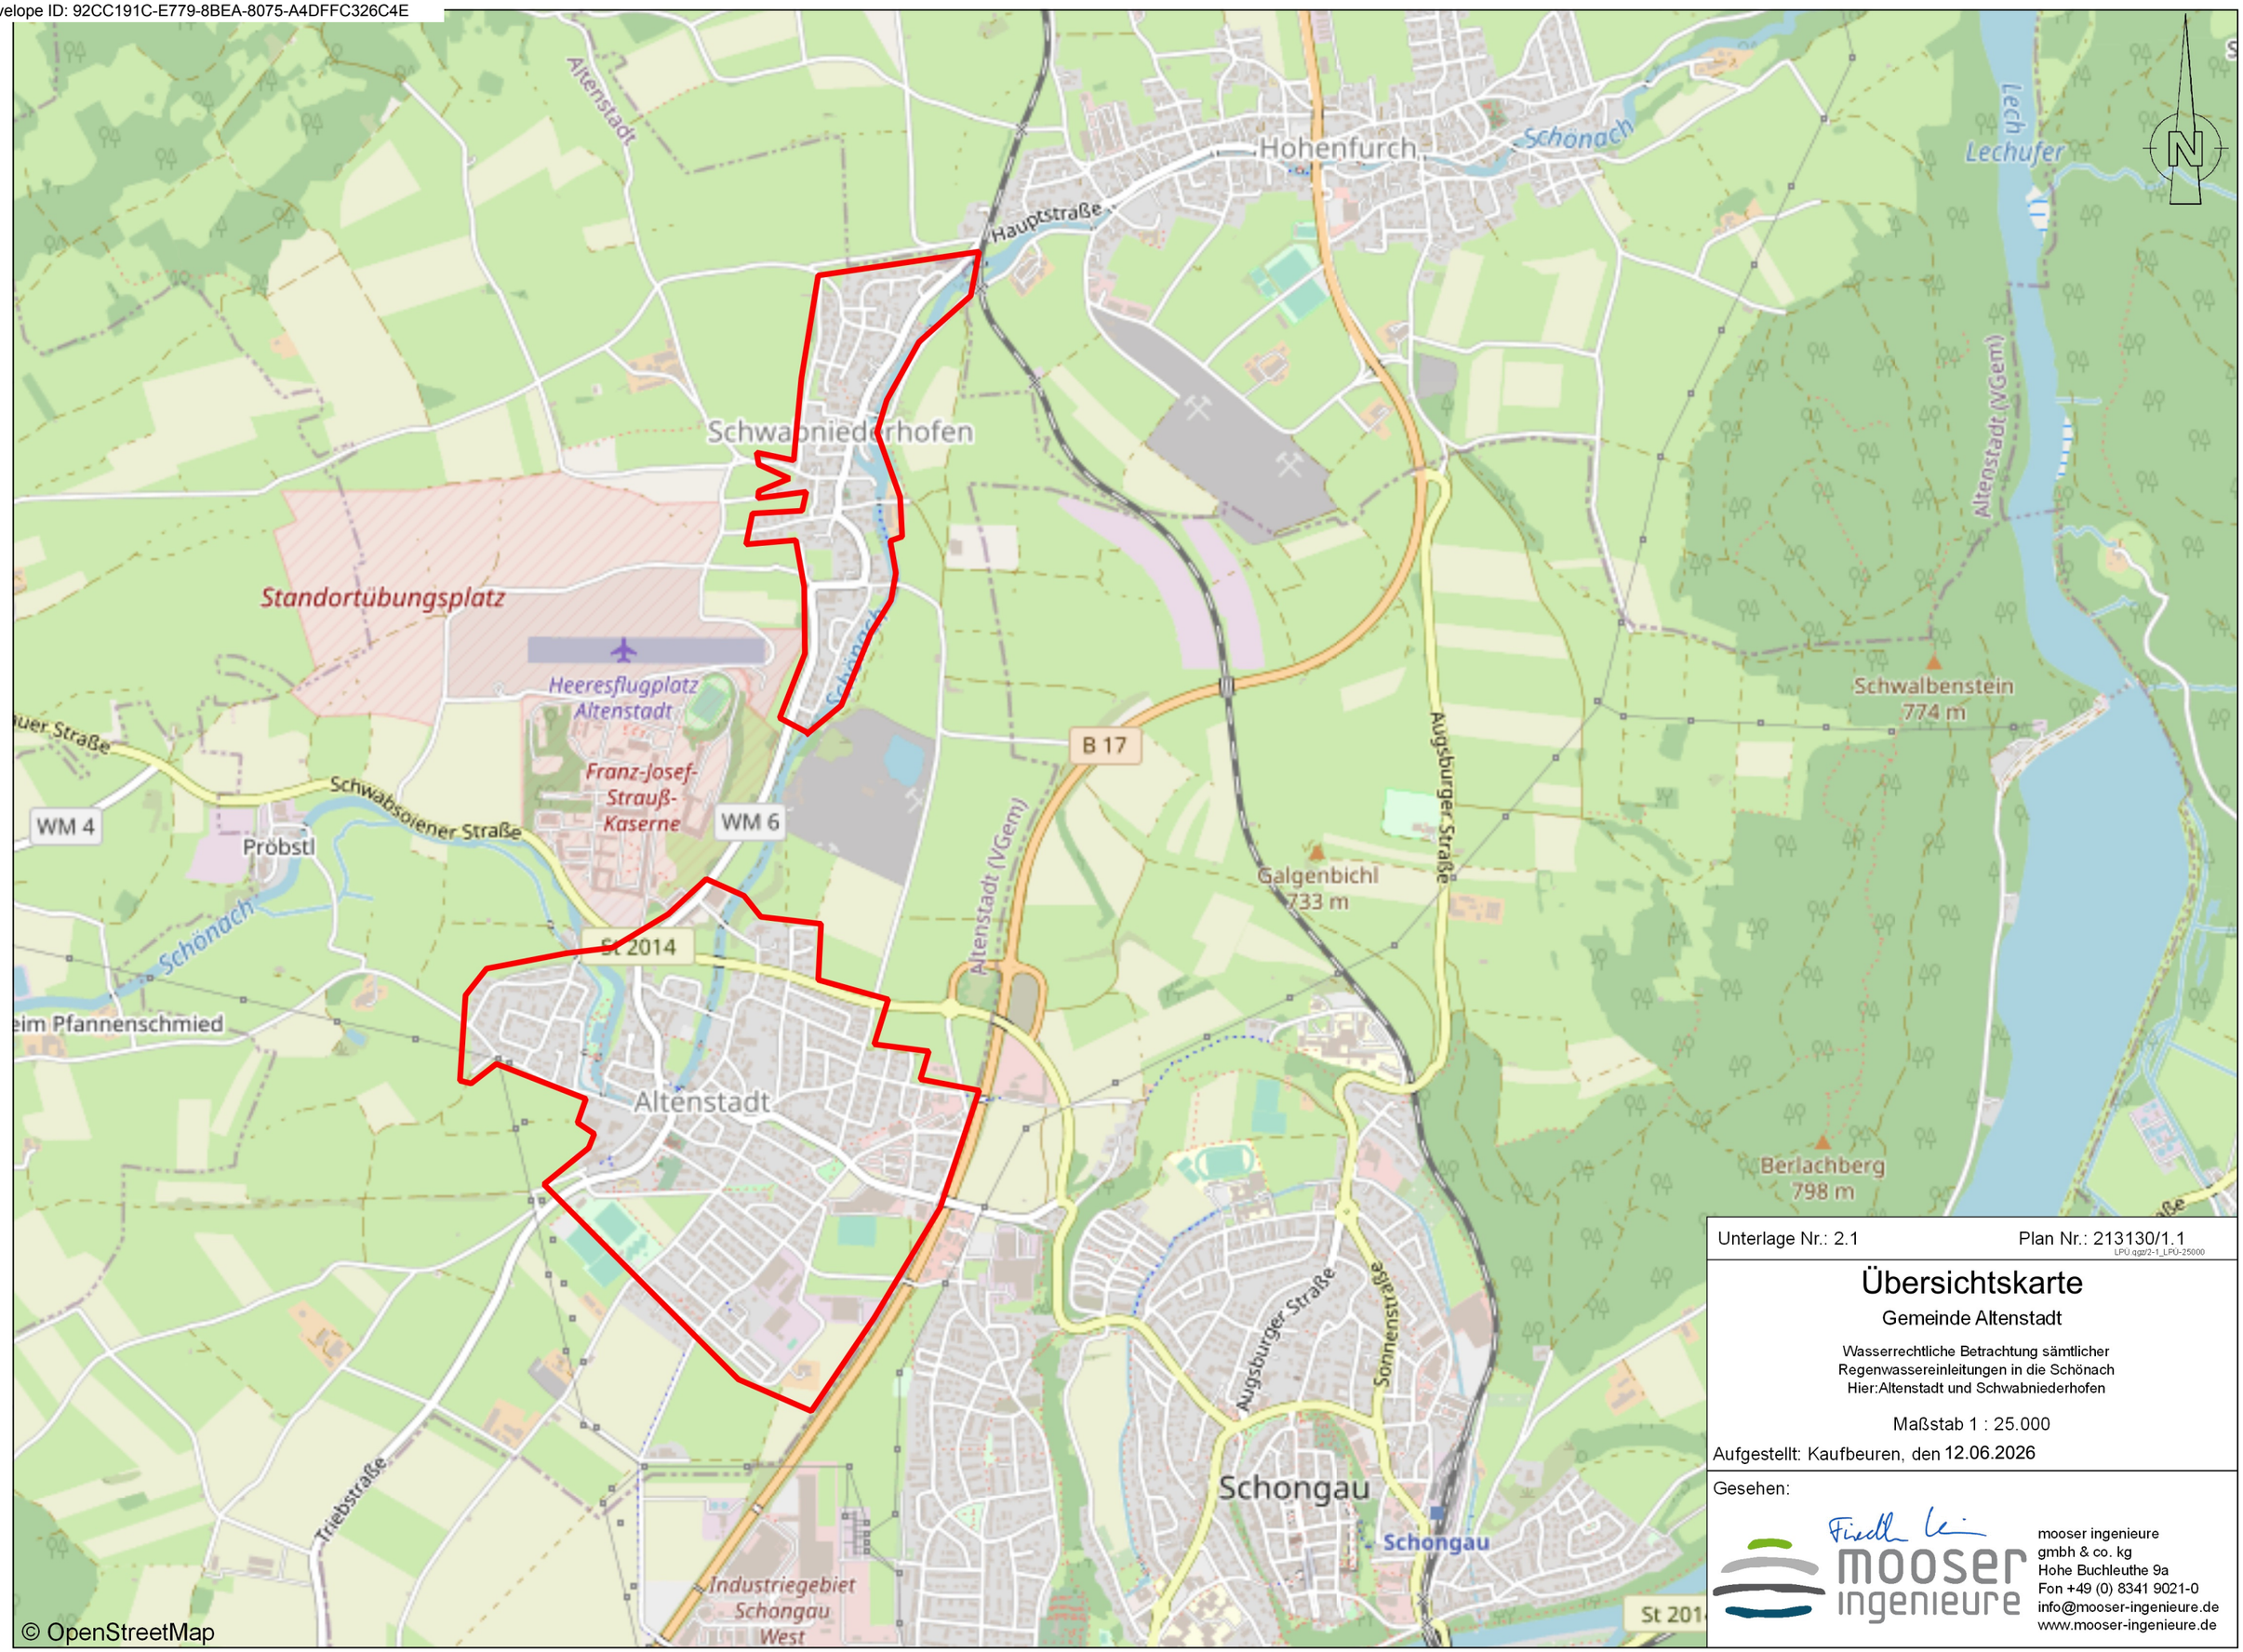

Unterlage Nr.: 2.1 Plan Nr.: 213130/1.1

LPÜ qgz/2-1_LPÜ-25000

Übersichtskarte

Gemeinde Altenstadt

Wasserrechtliche Betrachtung sämtlicher Regenwassereinleitungen in die Schönach
Hier:Altenstadt und Schwabniederhofen

Maßstab 1 : 25.000

Aufgestellt: Kaufbeuren, den 12.06.2026

Gesehen:

mooser ingenieure
gmbh & co. kg
Hohe Buchleuthe 9a
Fon +49 (0) 8341 9021-0
info@mooser-ingenieure.de
www.mooser-ingenieure.de