Dokuzeigt Envelope ID: 92CC191C-E779-88EA-8075-A4DFFC329C4E

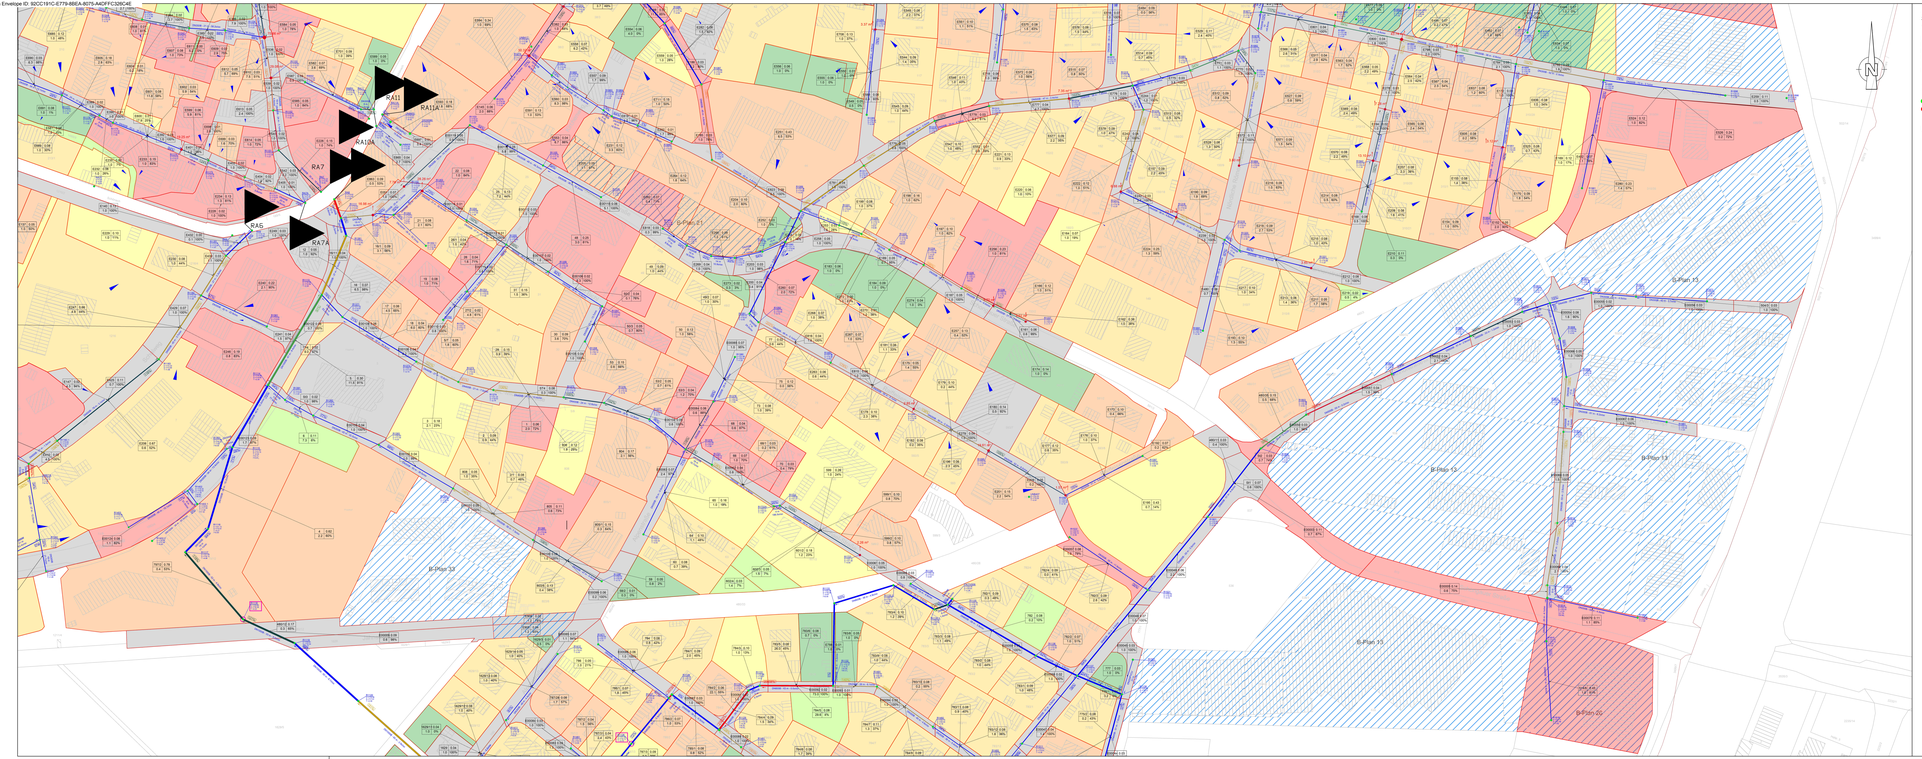

Zeichenerklärung:

Auslastungsgrad (%):

- Kleiner gleich 90.00 %
- Größer 90.00 und kleiner gleich 100.00 %
- Größer 100.00 und kleiner gleich 125.00 %
- Größer 125.00 und kleiner gleich 175.00 %
- Größer 175.00 und kleiner gleich 250.00 %
- Größer 250.00 %

Überstau am Schacht:

- Kein Überstau
- Überstauvolumen größer als 0.00 m³

Einzugsgebiete:

Gebietsbezeichnung	Gesamtfläche (ha)
Gebietsgefälle (%)	Befestigungsgrad (%)

- Haltungszuordnung
- Hauptfließrichtung Einzugsgebiet
- amtl. Katasterkarte
- Einzugsgebiet
- Versickerungsfläche
- Entwässerung unklar

Kanalbestand:

Regenwasserkanal

- Schachtnummer
- DH Schachtsohle
- SH Schachtsohle
- TH Schachttiefe

interpolierte Schächte

- Schachtnummer
- DH Schachtsohle
- SH Schachtsohle
- TH Schachttiefe

Freier Auslass

Versiegelungsgrad Einzugsgebiet [%]

- 0 - 3 %
- 3 - 10 %
- 10 - 30 %
- 30 - 50 %
- 50 - 70 %
- 70 - 90 %
- 90 - 100 %

Planübersicht Ortsteil Altenstadt:

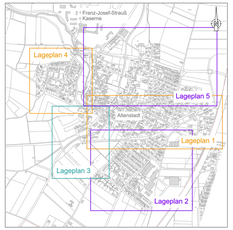

Hinweis Koordinatensystem / Höhensystem:
UTM32 / DHHN12 ("Status 100", m ü. NN)

Verwendeter Bemessungsregen: Euler Typ II, Jährlichkeit T = 3 a

Fertigung

Nr.	Art der Änderung	Datum	Zeichen

Planungsgebiet:

Generalentwässerungsplan

Titel:

Wasserrechtliche Betrachtung sämtlicher Regenwassereinleitungen in die Schönach

Hier: Altenstadt und Schwabniederhofen

Planinhalt: Lageplan Hydraulik 1 Bestand

Maßstab: 1 : 1.000

Planstand: Juni 2026

Auftraggeber: Gemeinde Altenstadt

Unterlage Nr.: 3.1.1

Plan Nr.: 213130/2.1.1

Projektnummer: 213130

Erstellungsbüro:

mooser ingenieure
Dipl.-Ing. (FH)
Hohe Buchtbache 9a
87600 Kaufbeuren
Fon: +49 (0) 8341 9021-0
info@mooser-ingenieure.de
www.mooser-ingenieure.de

gezeichnet: -

entworfen: Juni 26 - Lh

gerechnet: Juni 26 - Wr

aufgestellt: Kaufbeuren, den 12.06.2026

Altenstadt, den 13.06.2026

Diese Zeichnung darf ohne ausdrückliche Genehmigung weder vervielfältigt, noch an Dritte weiter gegeben werden Eigentümer- und Urheberrecht vorbehalten
Pfad: R:\TRAVO-OutDir\DWHpublish [13130-GKAPE-PR-RUN]\130_Leitfaden\Regenwassernetz