



**Schnitt A-A**  
NN + 710 m

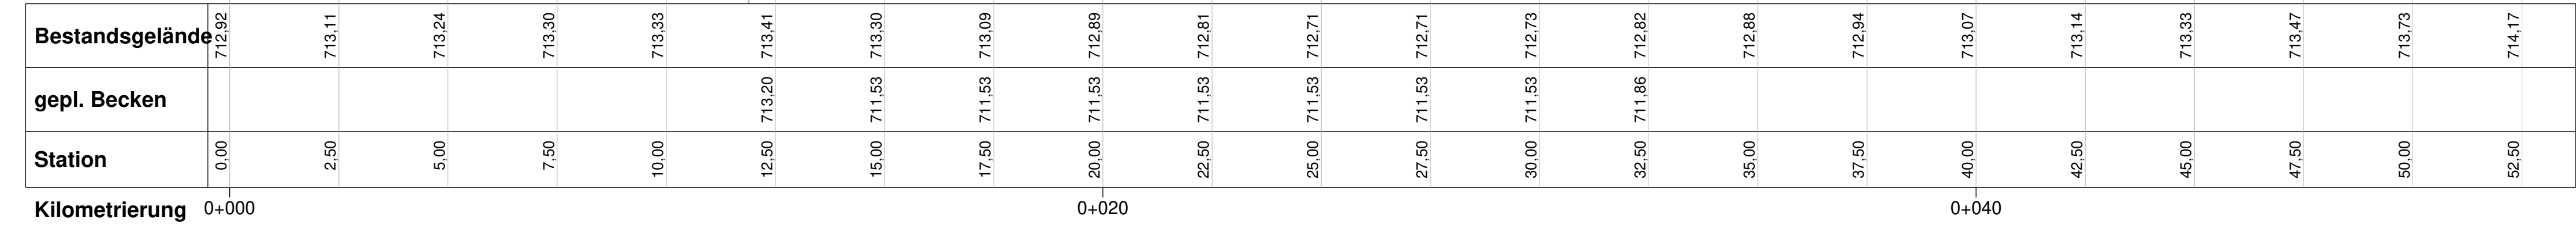

**Schnitt B-B**  
NN + 710 m

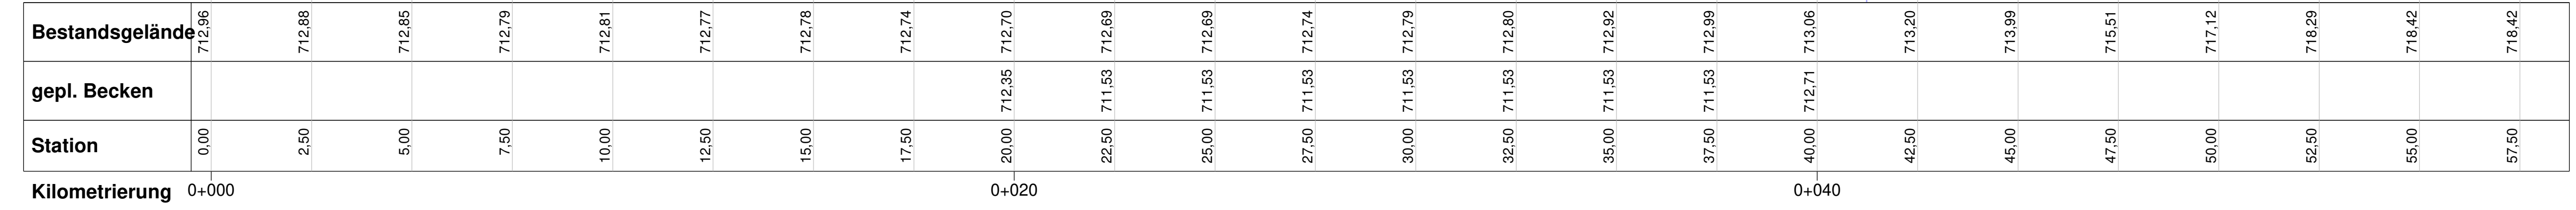

Hinweis Koordinatensystem / Höhensystem:  
UTM32 / DHHN12 ("Status 100"; m ü. NN)

. Fertigung

Nr.	Art der Änderung	Datum	Zeichen

Planungsphase:

## Generalentwässerungsplan

Titel:

### Wasserrechtliche Betrachtung sämtlicher Regenwassereinleitungen in die Schönach

Hier: Altstadt und Schwabniederhofen

Planinhalt:	Schnitte Regenrückhaltebecken RA15		Maßstab:	1 : 100
			Planstand:	Juni 2026
Auftraggeber:	<b>Gemeinde Altstadt</b>		Unterlage Nr.:	9,4
			Plan Nr.:	213130/4.4
			Projektnummer:	<b>213130</b>
Entwurfsverfasser:	mooser ingenieure gmbh & co. kg Höhe Buchleuthe 9a 87600 Kaufbeuren Fon +49 (0) 8341 9021-0 info@mooser-ingenieure.de www.mooser-ingenieure.de		vermessen:	-
			entworfen:	Juni 26 - Ln
			gezeichnet:	Juni 26 - Wr
			aufgestellt:	Kaufbeuren, den 12.06.2026

--	--