



Schnitt 2-1

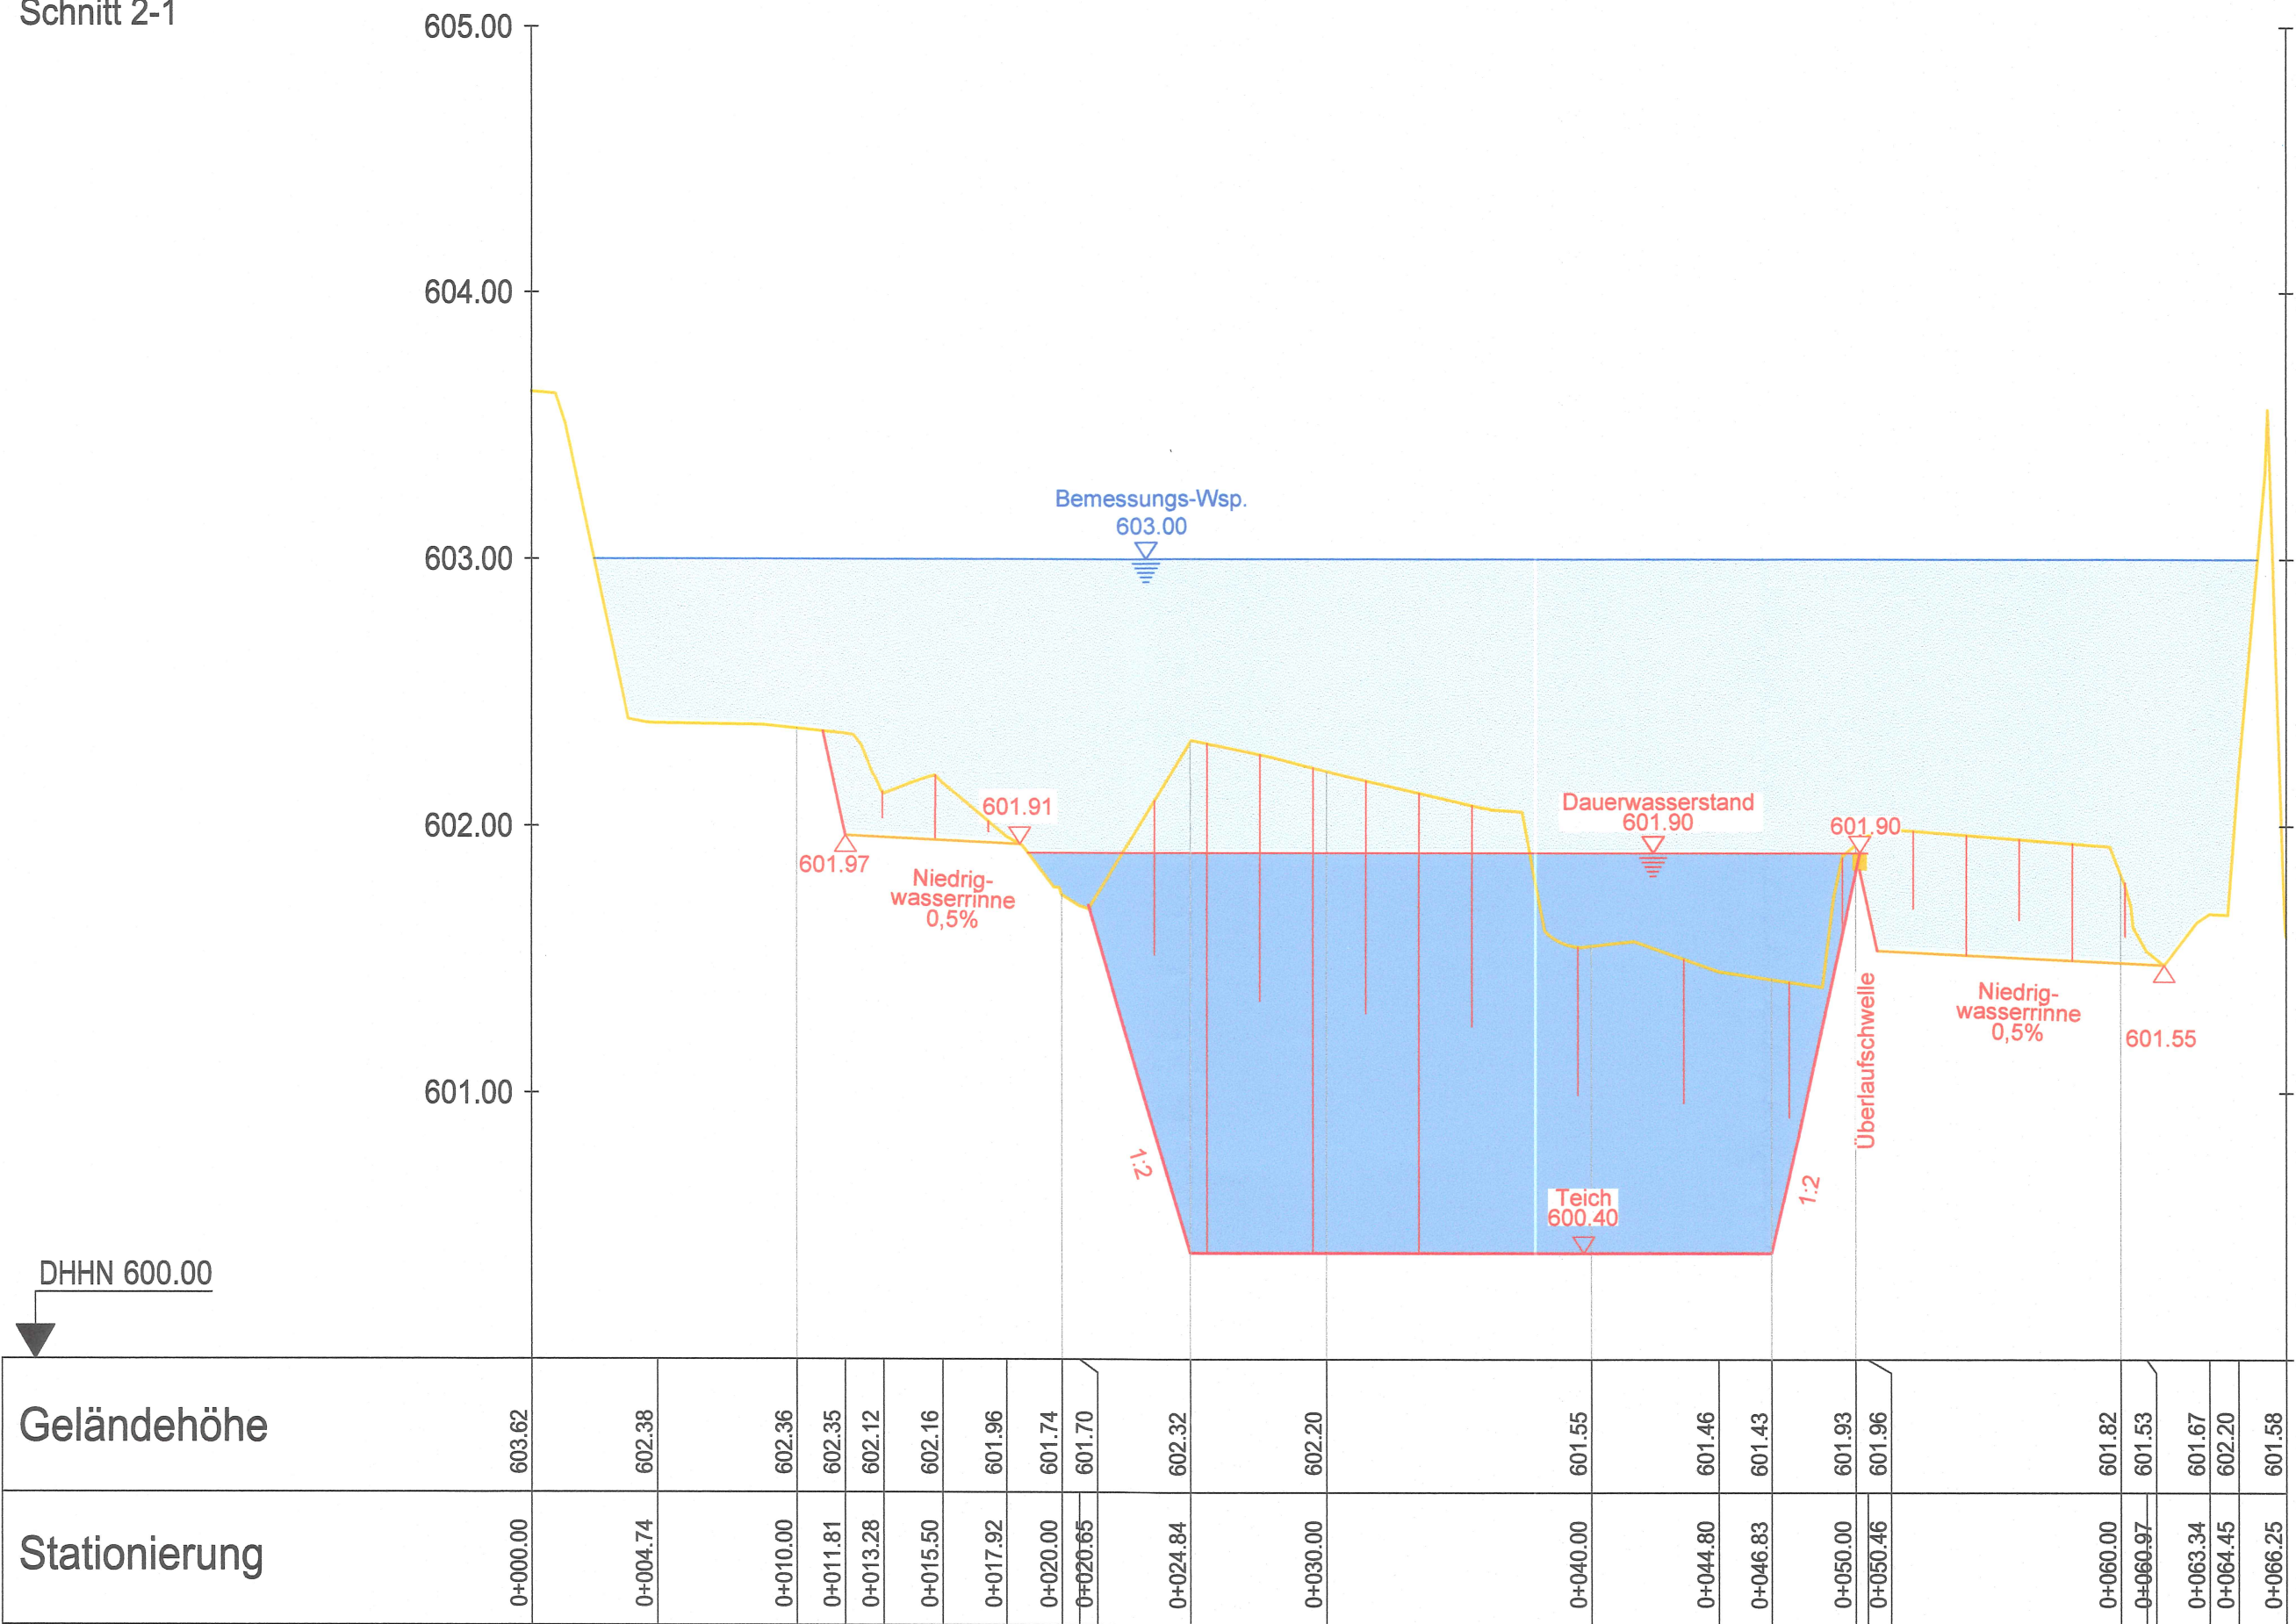

Hinweis:
Koordinatensystem: Betriebseigenes Koordinatensystem
Höhenbezugssystem: DHHN 12 (Status 100),
in m über Normalnull (müNN)

Hinweis:
Die hier eingetragenen Fremdsparten dienen zur Information des AN.
Die aktuelle Lage der Ver- und Entsorgungsleitungen im Baubereich
ist vom AN eigenverantwortlich zu erkunden

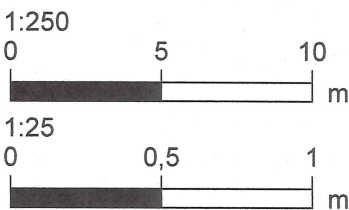

- Gelände Bestand
- Gelände Planung
- Unterhaltungsweg Planung
- Bemessungs-Wasserstand

Geprüft!
Der amtliche Sachverständige im
wasserrechtlichen Verfahren
Weilheim, den 12.08.2026
Wasserwirtschaftsamt

2					
1					
Nr.	Änderung	geänd. am	Name	gepr. am	Name
Anpassung Regenrückhaltebecken		Projekt-Nr.: ROCH-023.01			
		Anlage:		Maßstab: 1:250/25	
		Plan-Nr.: GP 321			
Landkreis: Weilheim-Schongau		Gemeinde: Penzberg			
Schnitt 2-1			Datum	Name	
		entworfen	Sept. 2025	LuAI	
		gezeichnet	Sept. 2025	AnMa	
Genehmigungsantrag		geprüft	16.09.2025	JoEh	
Vorhabensträger:		Roche Diagnostics GmbH		Penzberg, den 12.12.25	
		Nonnenwald 2			
		82377 Penzberg			
				Unterschrift	
Entwurfsverfasser:		Lindschulte		Baldham, den 16.09.2025	
 ENGINEERING 		Ingenieurgesellschaft mbH Ammersee			
		Niederlassung München-Ost			
		Rossinistraße 17, 85598 Baldham			
		Telefon +49 8106 3675-60			
		muenchen-ost@lindschulte.de		Unterschrift	