



Schnitt 2-2

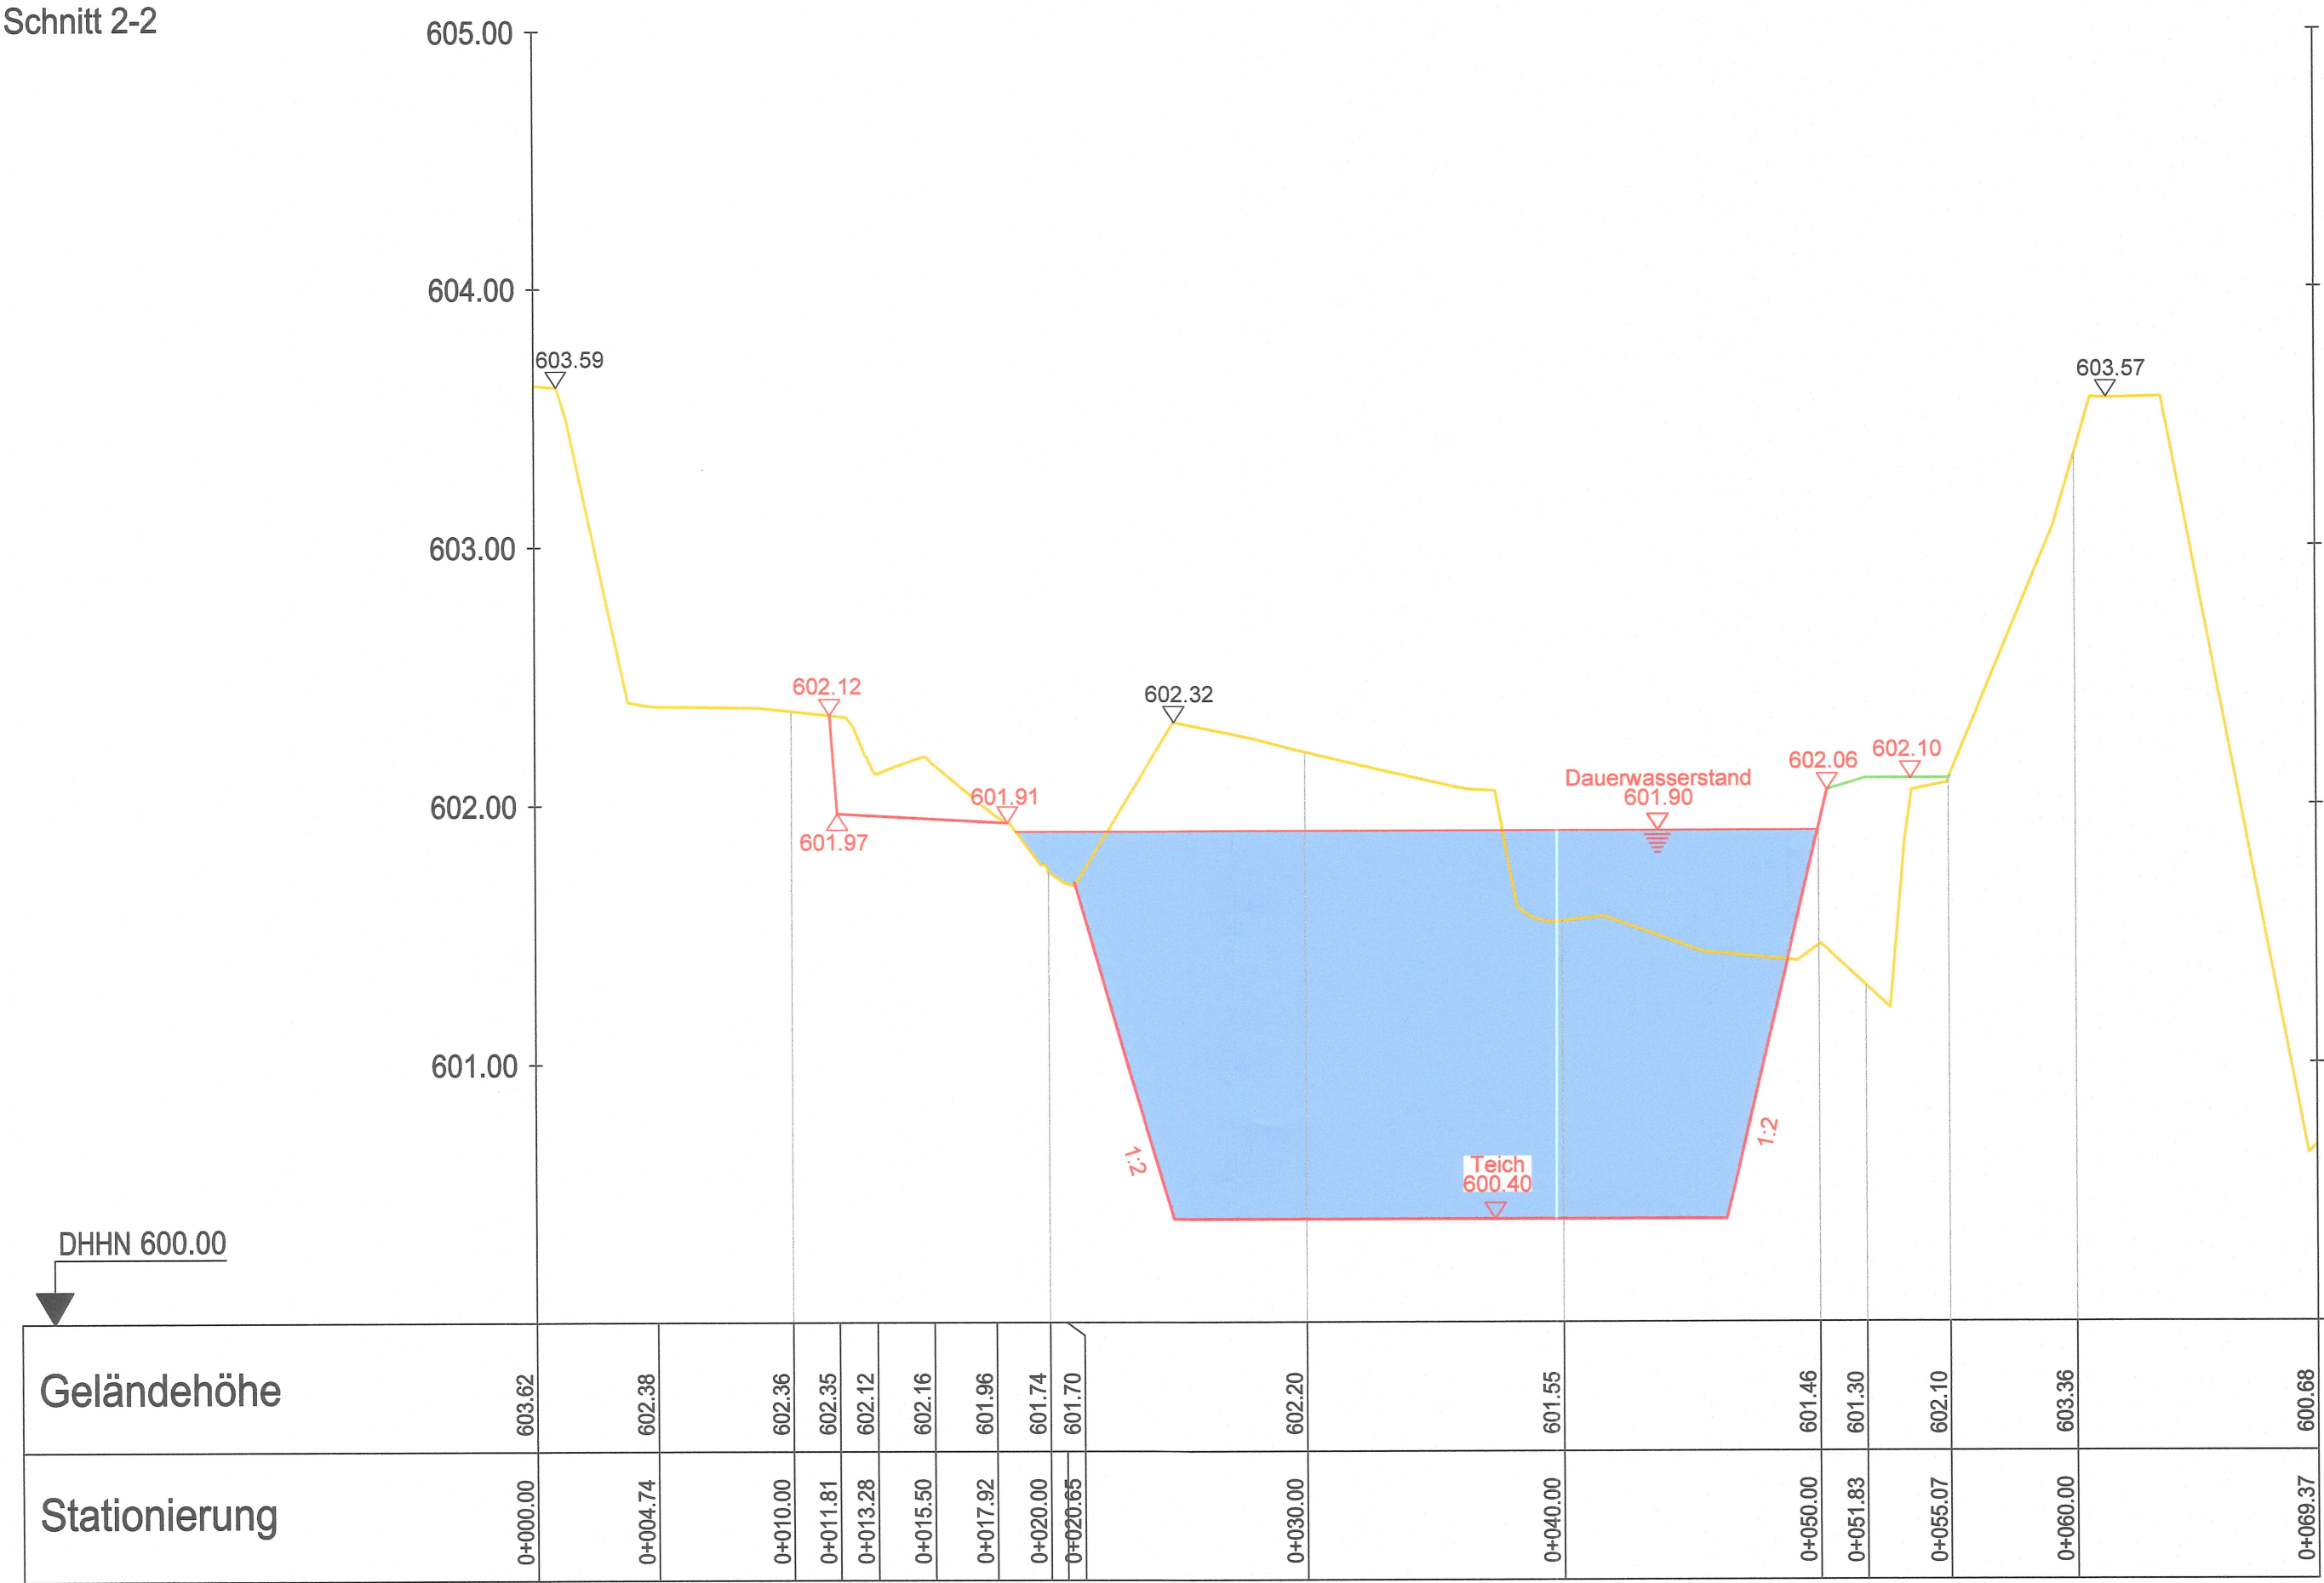

Hinweis:
Koordinatensystem: Betriebseigenes Koordinatensystem
Höhenbezugssystem: DHHN 12 (Status 100),
in m über Normalnull (müNN)

Hinweis:
Die hier eingetragenen Fremdsparten dienen zur Information des AN.
Die aktuelle Lage der Ver- und Entsorgungsleitungen im Baubereich
ist vom AN eigenverantwortlich zu erkunden

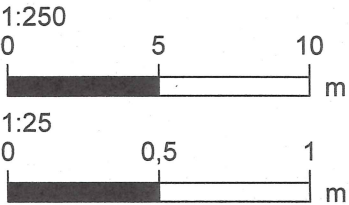

- Gelände Bestand
- Gelände Planung
- Unterhaltungsweg Planung
- Bemessungs-Wasserstand

Geprüft!
Der amtliche Sachverständige im
wasserrechtlichen Verfahren
Weilheim, den 12.08.2026
Wasserwirtschaftsamt

2					
1					
Nr.	Änderung	geänd. am	Name	gepr. am	Name
Anpassung Regenrückhaltebecken		Projekt-Nr.: ROCH-023.01			
		Anlage:		Maßstab: 1:250/25	
		Plan-Nr.: GP 322			
Landkreis: Weilheim-Schongau		Gemeinde: Penzberg			
Schnitt 2-2			Datum	Name	
		entworfen	Sept. 2025	LuAl	
		gezeichnet	Sept. 2025	AnMa	
Genehmigungsantrag		geprüft	16.09.2025	JoEh	
Vorhabensträger:		Roche Diagnostics GmbH		Penzberg, den 12.08.25	
		Nonnenwald 2		i.v. Ch. R. i.v. R. S.	
		82377 Penzberg		Unterschrift	
Entwurfsverfasser:		Lindschulte Ingenieurgesellschaft mbH Ammersee		Baldham, den 16.09.2025	
		Niederlassung München-Ost		i.v. J. P. S.	
		Rossinistraße 17, 85598 Baldham		Unterschrift	
		Telefon +49 8106 3675-60			
		muenchen-ost@lindschulte.de			