



Schnitt 2-3

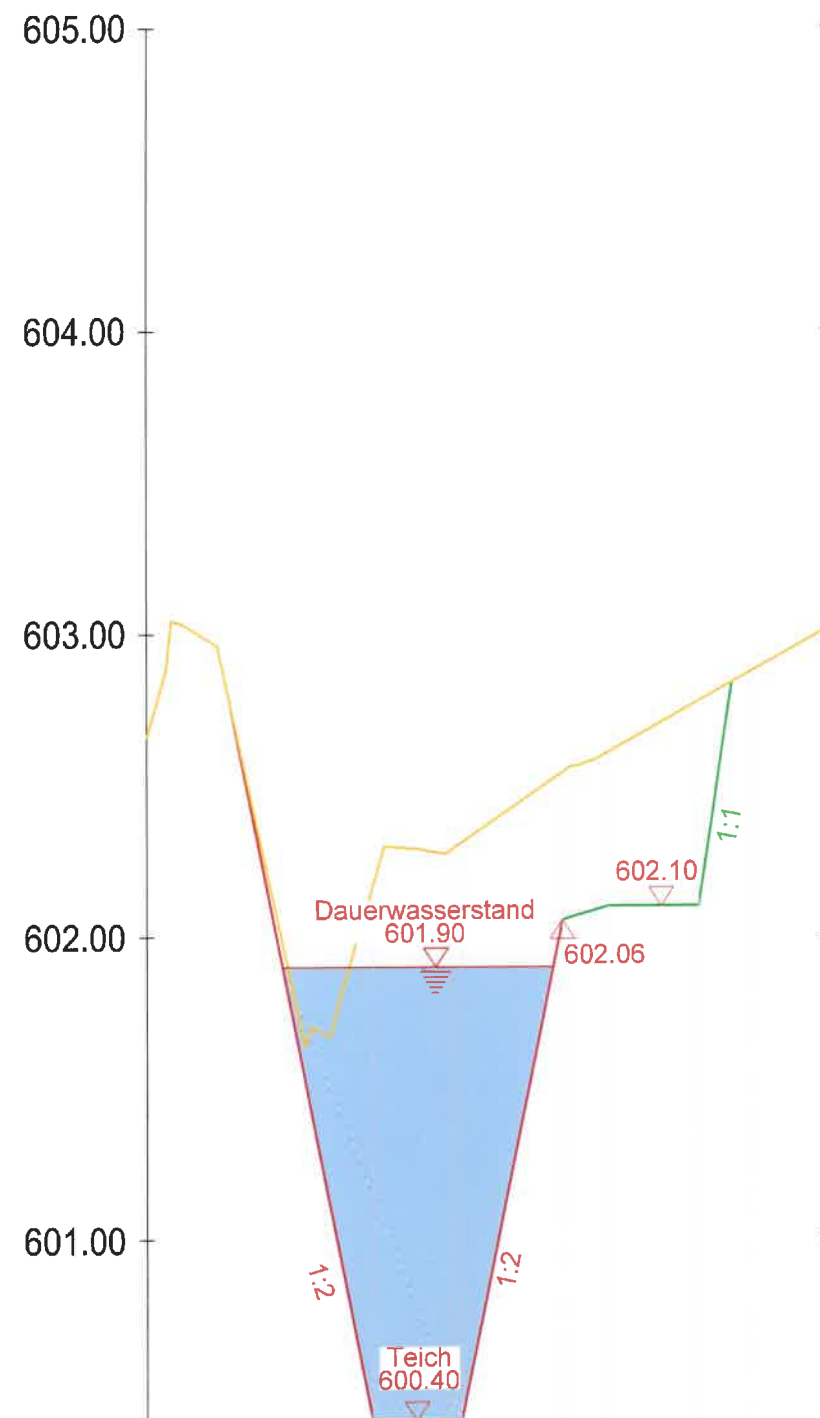

DHHN 600.00									
Geländehöhe	602.66	602.16	602.28	602.31	602.54	602.61	602.77	602.87	603.02
Stationierung	0+000.00	0+007.45	0+010.00	0+010.39	0+013.75	0+015.25	0+018.23	0+020.00	0+022.54

Hinweis:
Koordinatensystem: Betriebseigenes Koordinatensystem
Höhenbezugssystem: DHHN 12 (Status 100),
in m über Normalnull (müNN)

Hinweis:
Die hier eingetragenen Fremdsparten dienen zur Information des AN.
Die aktuelle Lage der Ver- und Entsorgungsleitungen im Baubereich
ist vom AN eigenverantwortlich zu erkunden

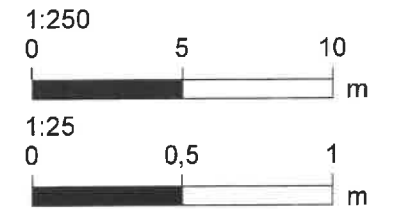

- Gelände Bestand
- Gelände Planung
- Unterhaltungsweg Planung
- Bemessungs-Wasserstand

Geprüft!
Der amtliche Sachverständige im
wasserrechtlichen Verfahren
Weilheim, den 12.08.2026
Wasserwirtschaftsamt

2					
1					
Nr.	Änderung	geänd. am	Name	gepr. am	Name
Anpassung Regenrückhaltebecken		Projekt-Nr.: ROCH-023.01			
Landkreis: Weilheim-Schongau		Gemeinde: Penzberg		Anlage:	Maßstab: 1:250/25
				Plan-Nr.: GP 323	
Schnitt 2-3		Datum		Name	
		entworfen		Sept. 2025	
		gezeichnet		Sept. 2025	
Genehmigungsantrag		geprüft		16.09.2025	
Vorhabensträger:		Roche Diagnostics GmbH		Penzberg, den 12.12.25	
		Nonnenwald 2		i.V. Pl-O i.V. Pl-O	
		82377 Penzberg		Unterschrift	
Entwurfsverfasser:		Lindschulte		Baldham, den 16.09.2025	
		Ingenieurgesellschaft mbH Ammersee		i.V. Josef Lindschulte	
		Niederlassung München-Ost		Unterschrift	
		Rossinistraße 17, 85598 Baldham			
		Telefon +49 8106 3675-60			
		muenchen-ost@lindschulte.de			