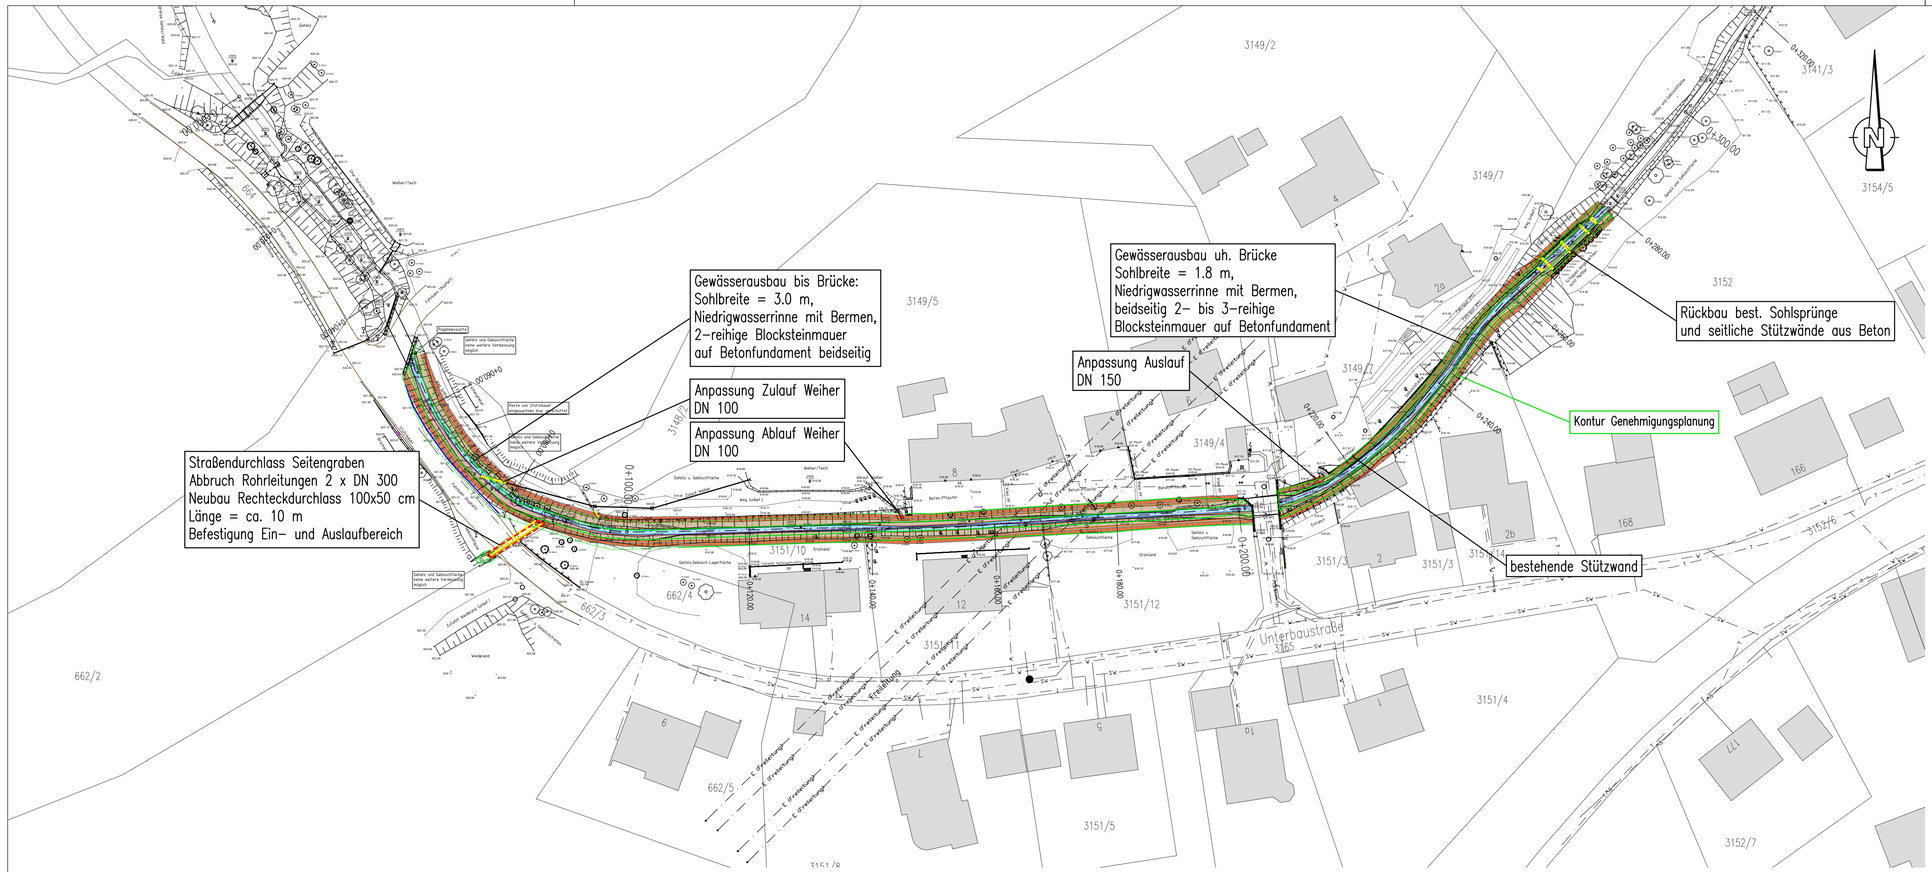


e			
d			
c			
b	C. Hauser	12.05.2026	Ergänzung Bestand nach Ausführung (Grundl.: Verm. vom 11/2025)
a	J. Berrer	04.12.2024	Blocksteinmauer rechtsufrig verlängert (Station: 0+220 und 0+240)
	Name	Datum	

Markt Peißenberg

Ingenieurbüro Winkler und Partner GmbH
Dipl.-Ing. Erhard Winkler · Dr.-Ing. Nina Winkler · Dipl.-Ing. Rüdiger Koch

	Name
Bearbeitet	G. Iglesias
Geprüft	M. Postenrieder
Höhensystem	DHHN2016 (Höhen in müNHN)
Koordinatensystem	UTM-Koordinatensystem
Maßstab	1 : 500

Hochwasserschutz Peißenberg Süd
TBM 2, Gewässerausbau Unterbaustraße

Lageplan

Projektnummer	Plannummer	Stand
1852 A	001b	12.05.2026

841x297mm
I:\Projekte\ (alt)\1852\Cad\Gewässerausbau\Unterbaustraße\Plan001b_LP.dwg
Igl
IWP