
# Längsschnitt Wörthersbach, Gewässerausbau Schachtstraße

M 1 : 250/25

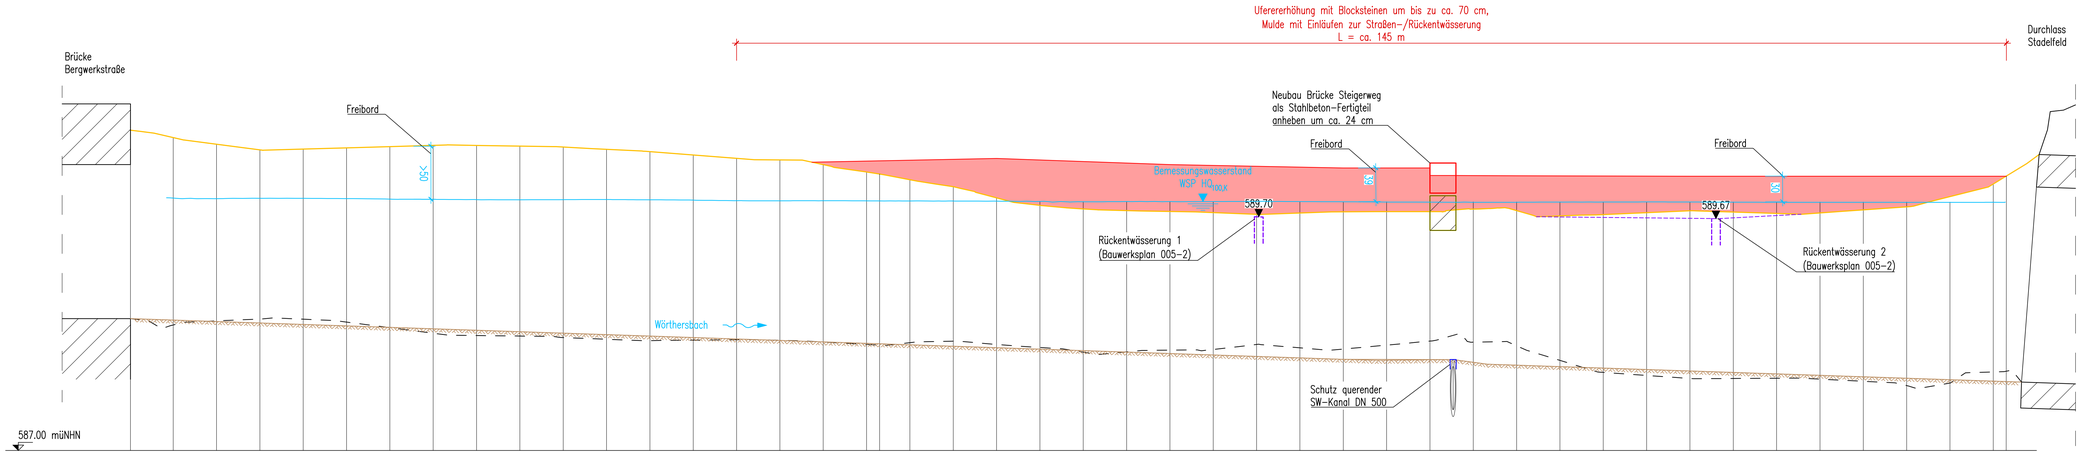


| Station in Gewässerachse | m | 0.00 | 5.00 | 10.00 | 15.00 | 20.00 | 25.00 | 30.00 | 35.00 | 40.00 | 45.00 | 50.00 | 55.00 | 60.00 | 65.00 | 70.00 | 75.00 | 80.00 | 85.00 | 86.50 | 90.00 | 95.00 | 100.00 | 105.00 | 110.00 | 115.00 | 120.00 | 125.00 | 130.00 | 135.00 | 140.00 | 145.00 | 150.00 | 155.00 | 160.00 | 165.00 | 170.00 | 175.00 | 180.00 | 185.00 | 190.00 | 195.00 | 200.00 | 205.00 | 210.00 | 215.00 | 216.50 | 220.00 |
|---|
| Gewässersohle Bestand | müNHN | | 588.45 | 588.50 | 588.52 | 588.51 | 588.48 | 588.42 | 588.35 | 588.33 | 588.32 | 588.30 | 588.28 | 588.27 | 588.27 | 588.28 | 588.27 | 588.25 | 588.22 | 588.22 | 588.24 | 588.26 | 588.28 | 588.22 | 588.19 | 588.13 | 588.14 | 588.16 | 588.17 | 588.22 | 588.18 | 588.17 | 588.22 | 588.26 | 588.25 | 588.21 | 588.04 | 587.90 | 587.87 | 587.83 | 587.83 | 587.82 | 587.80 | 587.75 | 587.78 | 587.91 | 587.91 | 587.79 |
| Gewässersohle Planung | müNHN | | 588.51 | 588.49 | 588.47 | 588.46 | 588.44 | 588.42 | 588.41 | 588.39 | 588.37 | 588.35 | 588.34 | 588.32 | 588.31 | 588.29 | 588.27 | 588.25 | 588.24 | 588.23 | 588.22 | 588.20 | 588.19 | 588.17 | 588.15 | 588.14 | 588.12 | 588.10 | 588.08 | 588.07 | 588.06 | 588.05 | 588.03 | 587.98 | 587.97 | 587.95 | 587.93 | 587.92 | 587.90 | 587.88 | 587.86 | 587.85 | 587.83 | 587.81 | 587.80 | 587.80 | 587.79 |
| Bemessungs-WSP $HQ_{100K}$ | müNHN | | 589.91 | 589.91 | 589.91 | 589.91 | 589.91 | 589.90 | 589.90 | 589.89 | 589.89 | 589.89 | 589.90 | 589.89 | 589.89 | 589.88 | 589.88 | 589.88 | 589.88 | 589.88 | 589.88 | 589.88 | 589.88 | 589.87 | 589.87 | 589.87 | 589.87 | 589.87 | 589.87 | 589.87 | 589.87 | 589.87 | 589.87 | 589.87 | 589.87 | 589.87 | 589.87 | 589.87 | 589.87 | 589.87 | 589.87 | 589.86 | 589.86 | 589.86 | 589.86 | 589.86 | 589.86 | 589.86 |
| Straßenrand Schachtstraße | müNHN | | 590.61 | 590.53 | 590.47 | 590.48 | 590.49 | 590.51 | 590.52 | 590.52 | 590.51 | 590.50 | 590.48 | 590.45 | 590.41 | 590.37 | 590.35 | 590.30 | 590.21 | 590.19 | 590.12 | 590.04 | 589.92 | 589.83 | 589.79 | 589.77 | 589.76 | 589.75 | 589.73 | 589.74 | 589.75 | 589.76 | 589.76 | 589.79 | 589.77 | 589.71 | 589.72 | 589.74 | 589.77 | 589.75 | 589.74 | 589.74 | 589.78 | 589.81 | 589.92 | 590.08 | 590.17 | 590.42 |
| OK Planung Ufererhöhung | müNHN | | | | | | | | | | | | | | | | | 590.33 | | | | | 590.37 | | | | 590.30 | | | | 590.26 | | | | 590.17 | | | | | 590.17 | | | | 590.18 | | | | | | |

| | | | |
|---|---|---|---|
| e | | | |
| d | | | |
| c | | | |
| b | | | |
| a | M. Postenrieder | 26.01.2026 | Ergänzung Bestand und WSP HQ100K nach Ausführung (Grundl.: Verm. vom 11/2025) |
| | Name | Datum | |

Markt Peißenberg

Ingenieurbüro Winkler und Partner GmbH
Dipl.-Ing. Erhard Winkler · Dr.-Ing. Nina Winkler · Dipl.-Ing. Rüdiger Koch
Schloßstr. 59 A · 70176 Stuttgart · http://www.iwp-online.de

| | Name |
|---|---|
| Bearbeitet | |
| Geprüft | |
| Höhensystem | DHHN2016 (Höhen in müNHN) |
| Koordinatensystem | UTM-Koordinatensystem |
| Maßstab | 1 : 250/50 |

Hochwasserschutz Peißenberg Süd
TBM 2, Gewässerausbau Schachtstraße

Längsschnitt Wörthersbach

| Projektnummer | Plannummer | Stand |
|---|---|---|
| 1852 A | 003a | 02.05.2024 |

1189x420mm
I:\Projekte\a\1852\Cad\Gewässerausbau Schachtstraße\Pos003a_LS.dwg
Htsu
IWP