
Längsschnitt Wörthersbach

M 1 : 500/100

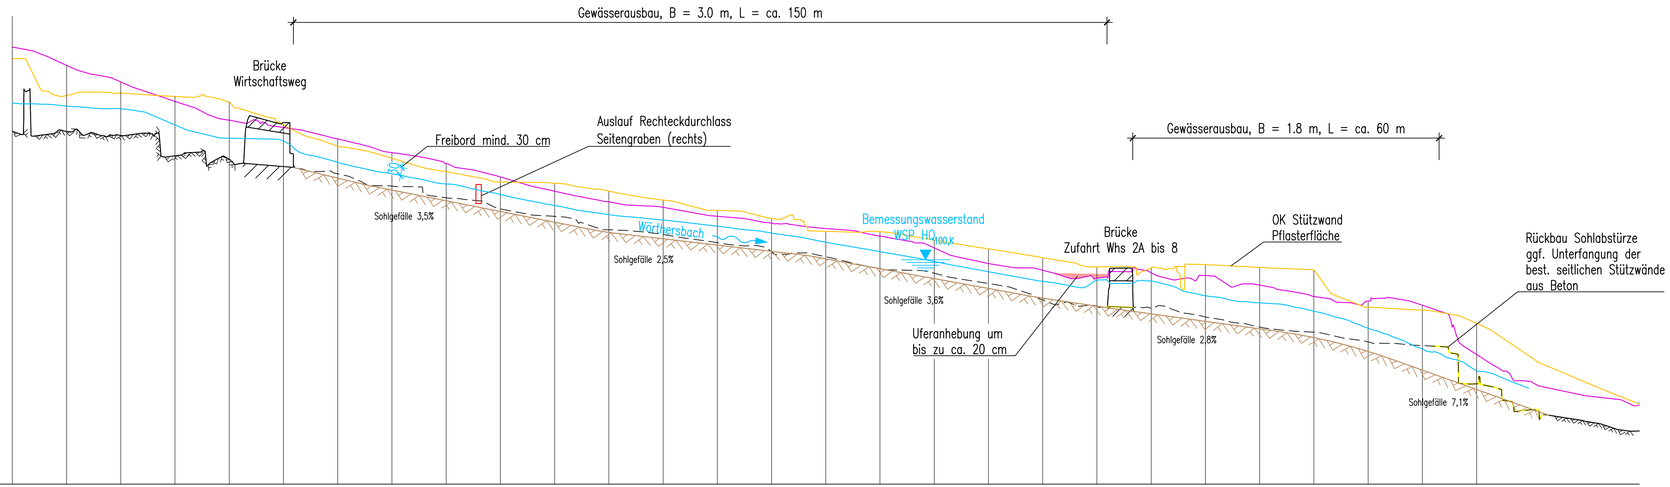

Station	m	10.00	20.00	30.00	40.00	50.00	60.00	70.00	80.00	90.00	100.00	110.00	120.00	130.00	140.00	150.00	160.00	170.00	180.00	190.00	200.00	210.00	220.00	230.00	240.00	250.00	260.00	270.00	280.00	290.00	300.00
Gewässersohle Bestand	müNHN	622.01	621.86	621.11	620.98	622.26	620.45	619.99	619.56	619.15	618.87	618.38	618.21	617.91	617.57	617.39	616.95	616.78	616.40	615.79	615.57	615.49	615.16	614.79	614.60	614.24	614.11	612.70	611.74	611.32	610.96
Gewässersohle Planung	müNHN						620.29	619.85	619.45	619.06	618.66	618.28	618.05	617.82	617.59	617.31	616.94	616.58	616.22	615.86	615.56	615.28	615.00	614.73	614.40	613.89	613.20	612.49	611.78		
Höhe WSP	müNHN	622.94	622.84	622.25	621.76	621.66	620.87	620.45	620.07	619.69	619.28	618.94	618.74	618.52	618.26	617.92	617.57	617.21	616.83	616.48	616.51	616.49	615.95	615.69	615.38	614.75	613.99	613.18	612.55		
Uferhöhe links	müNHN	623.33	623.42	623.30	623.09	622.26	621.46	621.02	620.53	620.14	620.10	619.81	619.48	619.10	618.80	618.32	618.31	618.00	617.68	617.35	617.01	616.97	617.10	616.99	616.89	615.52	615.42	614.93	613.69	612.76	611.96
Uferhöhe rechts	müNHN	624.45	623.83	623.11	622.43	622.15	621.73	621.23	620.82	620.33	619.80	619.41	619.21	618.88	618.62	618.42	618.15	617.71	617.13	616.89	616.60	616.80	616.69	616.34	615.92	615.75	615.60	613.78	612.78	612.27	611.91

e			
d			
c			
b			
a	M. Postenrieder	26.01.2026	Ergänzung Bestand und WSP HQ100K nach Ausführung (Grundl.: Verm. vom 11/2025)
	Name	Datum	

Markt Peißenberg

Ingenieurbüro Winkler und Partner GmbH
Dipl.-Ing. Erhard Winkler · Dr.-Ing. Nina Winkler · Dipl.-Ing. Rüdiger Koch
Schloßstr. 59 A · 70176 Stuttgart · http://www.iwp-online.de

	Name
Bearbeitet	
Geprüft	

Höhensystem: DHHN2016 (Höhen in müNHN)

Koordinatensystem: UTM-Koordinatensystem

Maßstab: 1 : 500/100

Hochwasserschutz Peißenberg Süd
TBM 2, Gewässerausbau Unterbaustraße

Längsschnitt Wörthersbach

Projektnummer	Plannummer	Stand
1852 A	003a	02.05.2024

950x420mm
I:\Projekte\akt\1852\Cad\Gewässerausbau\Unterbaustraße\Plan003a_LS.dwg
Hau
IWP