



LS Wörthersbach Planung, Station: 0+005
QPG 3, QP 1
Bezugshöhe: 588.00 müNHN
Maßstab: 1:100

Station	m	-5.00	-2.77	-2.21	-1.11	0.00	1.17	2.53	3.55	5.00	5.42	6.46	7.00
Höhe Bestand vor Ausführung	müNHN		591.17	589.98	588.46	588.47	589.66	590.51	590.60	590.60	590.61	590.61	590.59
Höhe Bestand nach Ausführung	müNHN				588.72	588.51	588.72	589.80					

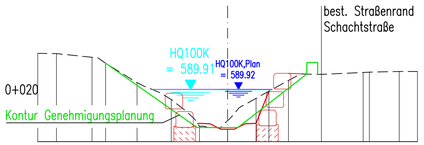


LS Wörthersbach Planung, Station: 0+020
QPG 3, QP 2
Bezugshöhe: 588.00 müNHN
Maßstab: 1:100

Station	m	-7.00	-6.31	-5.00	-4.50	-3.34	-2.08	-1.04	0.00	2.24	3.44	5.00	5.23	6.33	7.00
Höhe Bestand vor Ausführung	müNHN	591.25	591.24	591.11	590.89	590.17	589.55	589.57	589.77	590.26	590.48	590.55	590.56	590.59	590.58
Höhe Bestand nach Ausführung	müNHN							588.67	588.46	588.67	589.86				

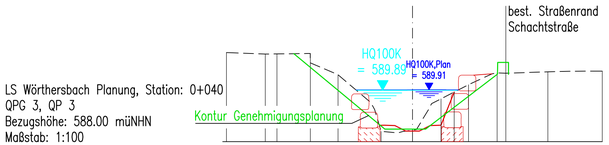


LS Wörthersbach Planung, Station: 0+040
QPG 3, QP 3
Bezugshöhe: 588.00 müNHN
Maßstab: 1:100

Station	m	-6.68	-5.43	-5.00	-3.77	-2.75	-1.16	0.00	2.07	3.12	5.00	7.00
Höhe Bestand vor Ausführung	müNHN	591.28	591.23	591.23	590.91	590.47	588.38	588.42	590.10	590.53	590.57	590.60
Höhe Bestand nach Ausführung	müNHN						588.60	588.39	588.60	589.83		

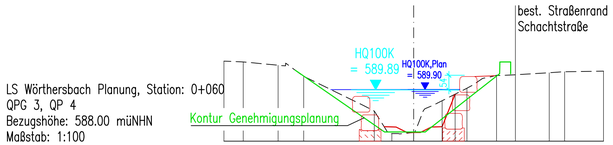


LS Wörthersbach Planung, Station: 0+060
QPG 3, QP 4
Bezugshöhe: 588.00 müNHN
Maßstab: 1:100

Station	m	-7.00	-6.29	-5.00	-4.06	-1.45	0.00	1.96	3.05	5.00	5.56	7.00
Höhe Bestand vor Ausführung	müNHN	590.95	590.92	590.80	590.39	589.11	588.32	589.95	590.43	590.52	590.56	590.58
Höhe Bestand nach Ausführung	müNHN					588.53	588.32	588.53	589.73			

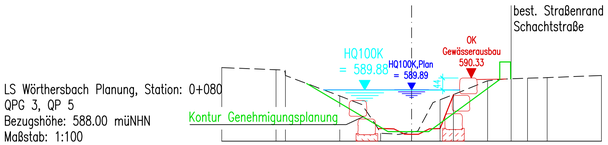


LS Wörthersbach Planung, Station: 0+080
QPG 3, QP 5
Bezugshöhe: 588.00 müNHN
Maßstab: 1:100

Station	m	-7.00	-5.00	-4.65	-2.65	-1.14	0.00	1.54	2.80	4.27	5.00	7.00
Höhe Bestand vor Ausführung	müNHN	590.71	590.64	590.42	589.67	588.29	588.33	589.72	590.23	590.32	590.34	590.42
Höhe Bestand nach Ausführung	müNHN					588.47	588.25	588.47	589.72			

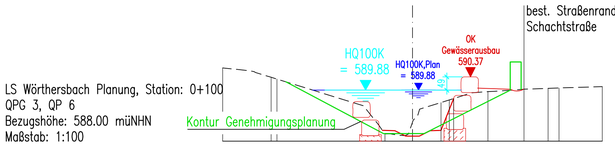


LS Wörthersbach Planung, Station: 0+100
QPG 3, QP 6
Bezugshöhe: 588.00 müNHN
Maßstab: 1:100

Station	m	-7.00	-5.21	-5.00	-1.02	0.00	1.36	2.78	4.14	5.00	5.40	7.00
Höhe Bestand vor Ausführung	müNHN	590.70	590.36	590.29	588.27	588.70	589.52	589.83	589.92	589.95	589.96	590.01
Höhe Bestand nach Ausführung	müNHN				588.40	588.19	588.40	589.57				

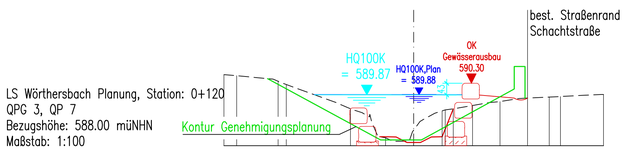


LS Wörthersbach Planung, Station: 0+120
QPG 3, QP 7
Bezugshöhe: 588.00 müNHN
Maßstab: 1:100

Station	m	-7.00	-6.53	-5.00	-4.70	-2.33	-1.04	0.00	1.16	2.17	3.18	4.23	5.00	5.41	7.00
Höhe Bestand vor Ausführung	müNHN	590.62	590.58	590.38	590.25	589.36	588.29	588.58	589.32	589.48	589.63	589.76	589.79	589.81	589.89
Höhe Bestand nach Ausführung	müNHN					588.33	588.33	588.12	588.33	589.36					

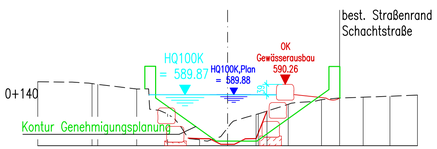


LS Wörthersbach Planung, Station: 0+140
QPG 3, QP 8
Bezugshöhe: 588.00 müNHN
Maßstab: 1:100

Station	m	-7.00	-5.00	-4.79	-3.35	-2.21	-1.03	0.00	1.13	2.23	3.46	5.00	5.99	7.00
Höhe Bestand vor Ausführung	müNHN	590.36	590.29	590.26	590.09	589.17	589.22	588.66	589.17	589.52	589.70	589.79	589.82	589.87
Höhe Bestand nach Ausführung	müNHN						588.26	588.05	588.26	589.48				

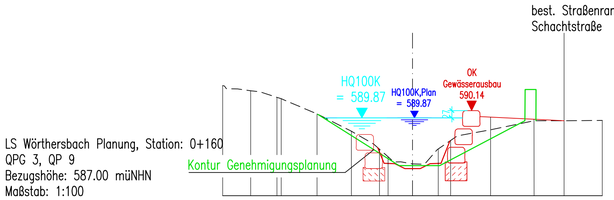


LS Wörthersbach Planung, Station: 0+160
QPG 3, QP 9
Bezugshöhe: 587.00 müNHN
Maßstab: 1:100

Station	m	-7.00	-5.97	-5.00	-4.84	-3.52	-2.26	-1.22	0.00	1.41	2.88	4.48	5.60	7.00
Höhe Bestand vor Ausführung	müNHN	591.06	590.87	590.63	590.58	590.02	589.38	588.72	588.18	589.04	589.43	589.76	589.77	589.78
Höhe Bestand nach Ausführung	müNHN							588.19	587.98	588.19	589.02	589.90	589.82	

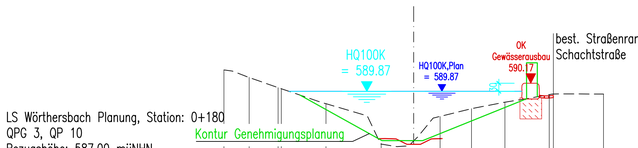


LS Wörthersbach Planung, Station: 0+180
QPG 3, QP 10
Bezugshöhe: 587.00 müNHN
Maßstab: 1:100

Station	m	-7.00	-6.07	-5.00	-4.88	-3.24	-1.20	0.00	2.13	3.36	5.00	5.10	7.00
Höhe Bestand vor Ausführung	müNHN	590.86	590.38	590.01	589.97	589.41	587.92	588.04	589.23	589.47	589.75	589.77	589.77
Höhe Bestand nach Ausführung	müNHN						588.13	587.91	588.13	588.73	589.45	590.71	589.72	

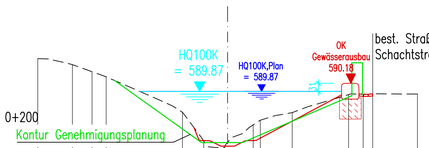

LS Wörthersbach Planung, Station: 0+200
QPG 3, QP 11
Bezugshöhe: 587.00 müNHN
Maßstab: 1:100

Station	m	-7.00	-5.72	-5.00	-4.48	-1.66	0.00	1.21	2.38	4.46	5.00	7.00
Höhe Bestand vor Ausführung	müNHN	591.07	590.85	590.59	590.40	588.10	587.99	588.81	589.09	589.75	589.75	589.77
Höhe Bestand nach Ausführung	müNHN					588.06	587.85	588.06	588.77			

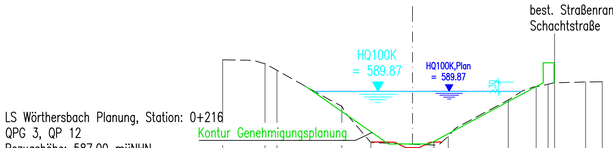

LS Wörthersbach Planung, Station: 0+216
QPG 3, QP 12
Bezugshöhe: 587.00 müNHN
Maßstab: 1:100

Station	m	-7.00	-5.44	-5.00	-2.61	-1.54	0.00	1.32	3.53	4.56	5.00	6.39	7.00
Höhe Bestand vor Ausführung	müNHN	591.03	590.89	590.65	589.32	587.98	587.92	588.21	589.55	590.04	590.13	590.21	590.22
Höhe Bestand nach Ausführung	müNHN						588.00	587.79	588.00	587.98			

e			
d			
c			
b	C. Hauser	15.12.2025	Ergänzung Bestand und WSP HQ100K nach Ausführung (Grundl.: Verm. vom 11/2025)
a	C. Hauser	13.05.2025	Ergänzung Kontur Genehmigungsplanung Büro Steinbacher Consult, 11/2017
	Name	Datum	

Markt Peißenberg

Ingenieurbüro Winkler und Partner GmbH
Dipl.-Ing. Erhard Winkler · Dr.-Ing. Nina Winkler · Dipl.-Ing. Rüdiger Koch
Schloßstr. 59 A · 70176 Stuttgart · http://www.iwp-online.de

	Name
Bearbeitet	
Geprüft	

Höhensystem: DHHN2016 (Höhen in müNHN)
Koordinatensystem: UTM-Koordinatensystem
Maßstab: 1 : 100

Hochwasserschutz Peißenberg Süd
TBM 2, Gewässerausbau Unterbaustraße

Querprofile Gewässerausbau

Projektnummer	Plannummer	Stand
1852 A	004b	15.12.2025

950x594mm
I:\Projekte\pt\1852\Cad\Gewässerausbau\Schachtstraße\Plan004b_QP.dwg
Hsu
IWP