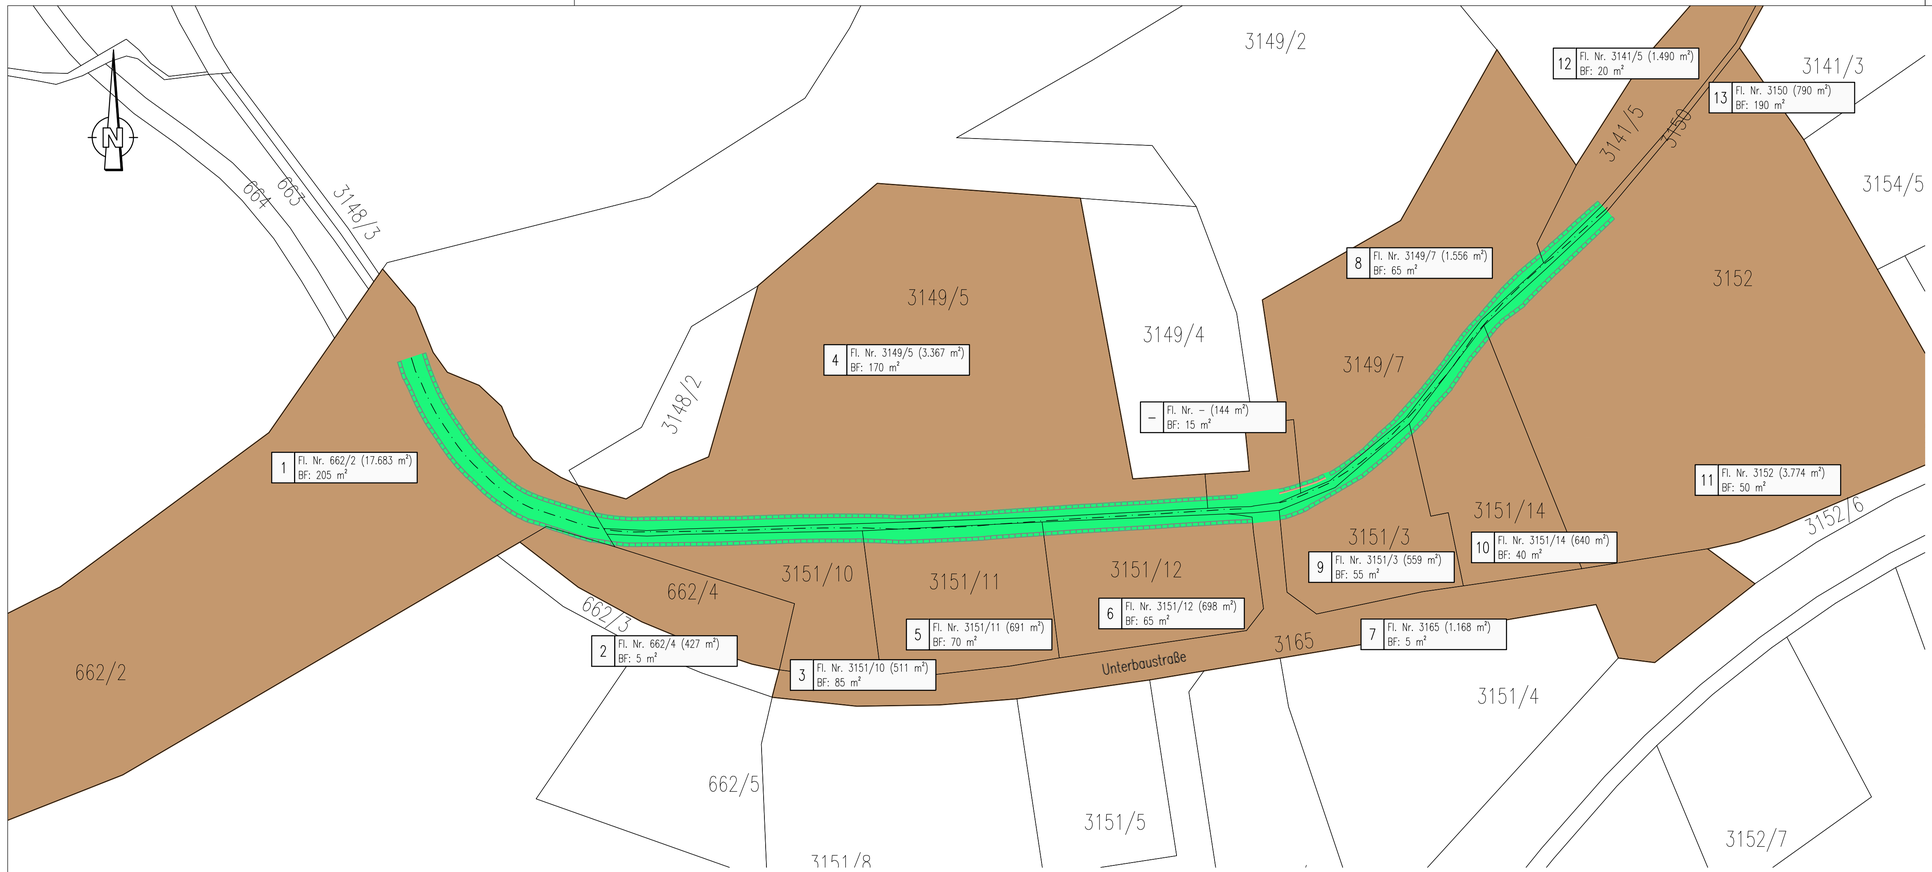


Legende:

- Betroffenes Grundstück
- BF: Durch Maßnahme betroffener Teilbereich des Grundstücks
- 11 Laufende Nummer im zugehörigen Grundstücksverzeichnis

e			
d			
c			
b			
a			
	Name	Datum	

Markt Peißenberg

Ingenieurbüro Winkler und Partner GmbH
Dipl.-Ing. Erhard Winkler · Dr.-Ing. Nina Winkler · Dipl.-Ing. Rüdiger Koch
Schloßstr. 59 A · 70176 Stuttgart · Tel. 0711/66987-0 · Fax -/66987-20

	Name
Bearbeitet	G. Iglesias
Geprüft	M. Postenrieder
Höhensystem	DHHN2016 (Höhen in müNHN)
Koordinatensystem	UTM-Koordinatensystem
Maßstab	1 : 500

Hochwasserschutz Peißenberg Süd
TBM 2, Gewässerausbau Unterbaustraße

Plan Betroffenheiten

Projektnummer	Plannummer	Stand
1852 A	005	10.08.2026

841x297mm

I:\Projekte\pek\1852\Cad\Gewässerausbau\Unterbaustraße\Plan001b_LP_005-GE.dwg

Igl

IWP