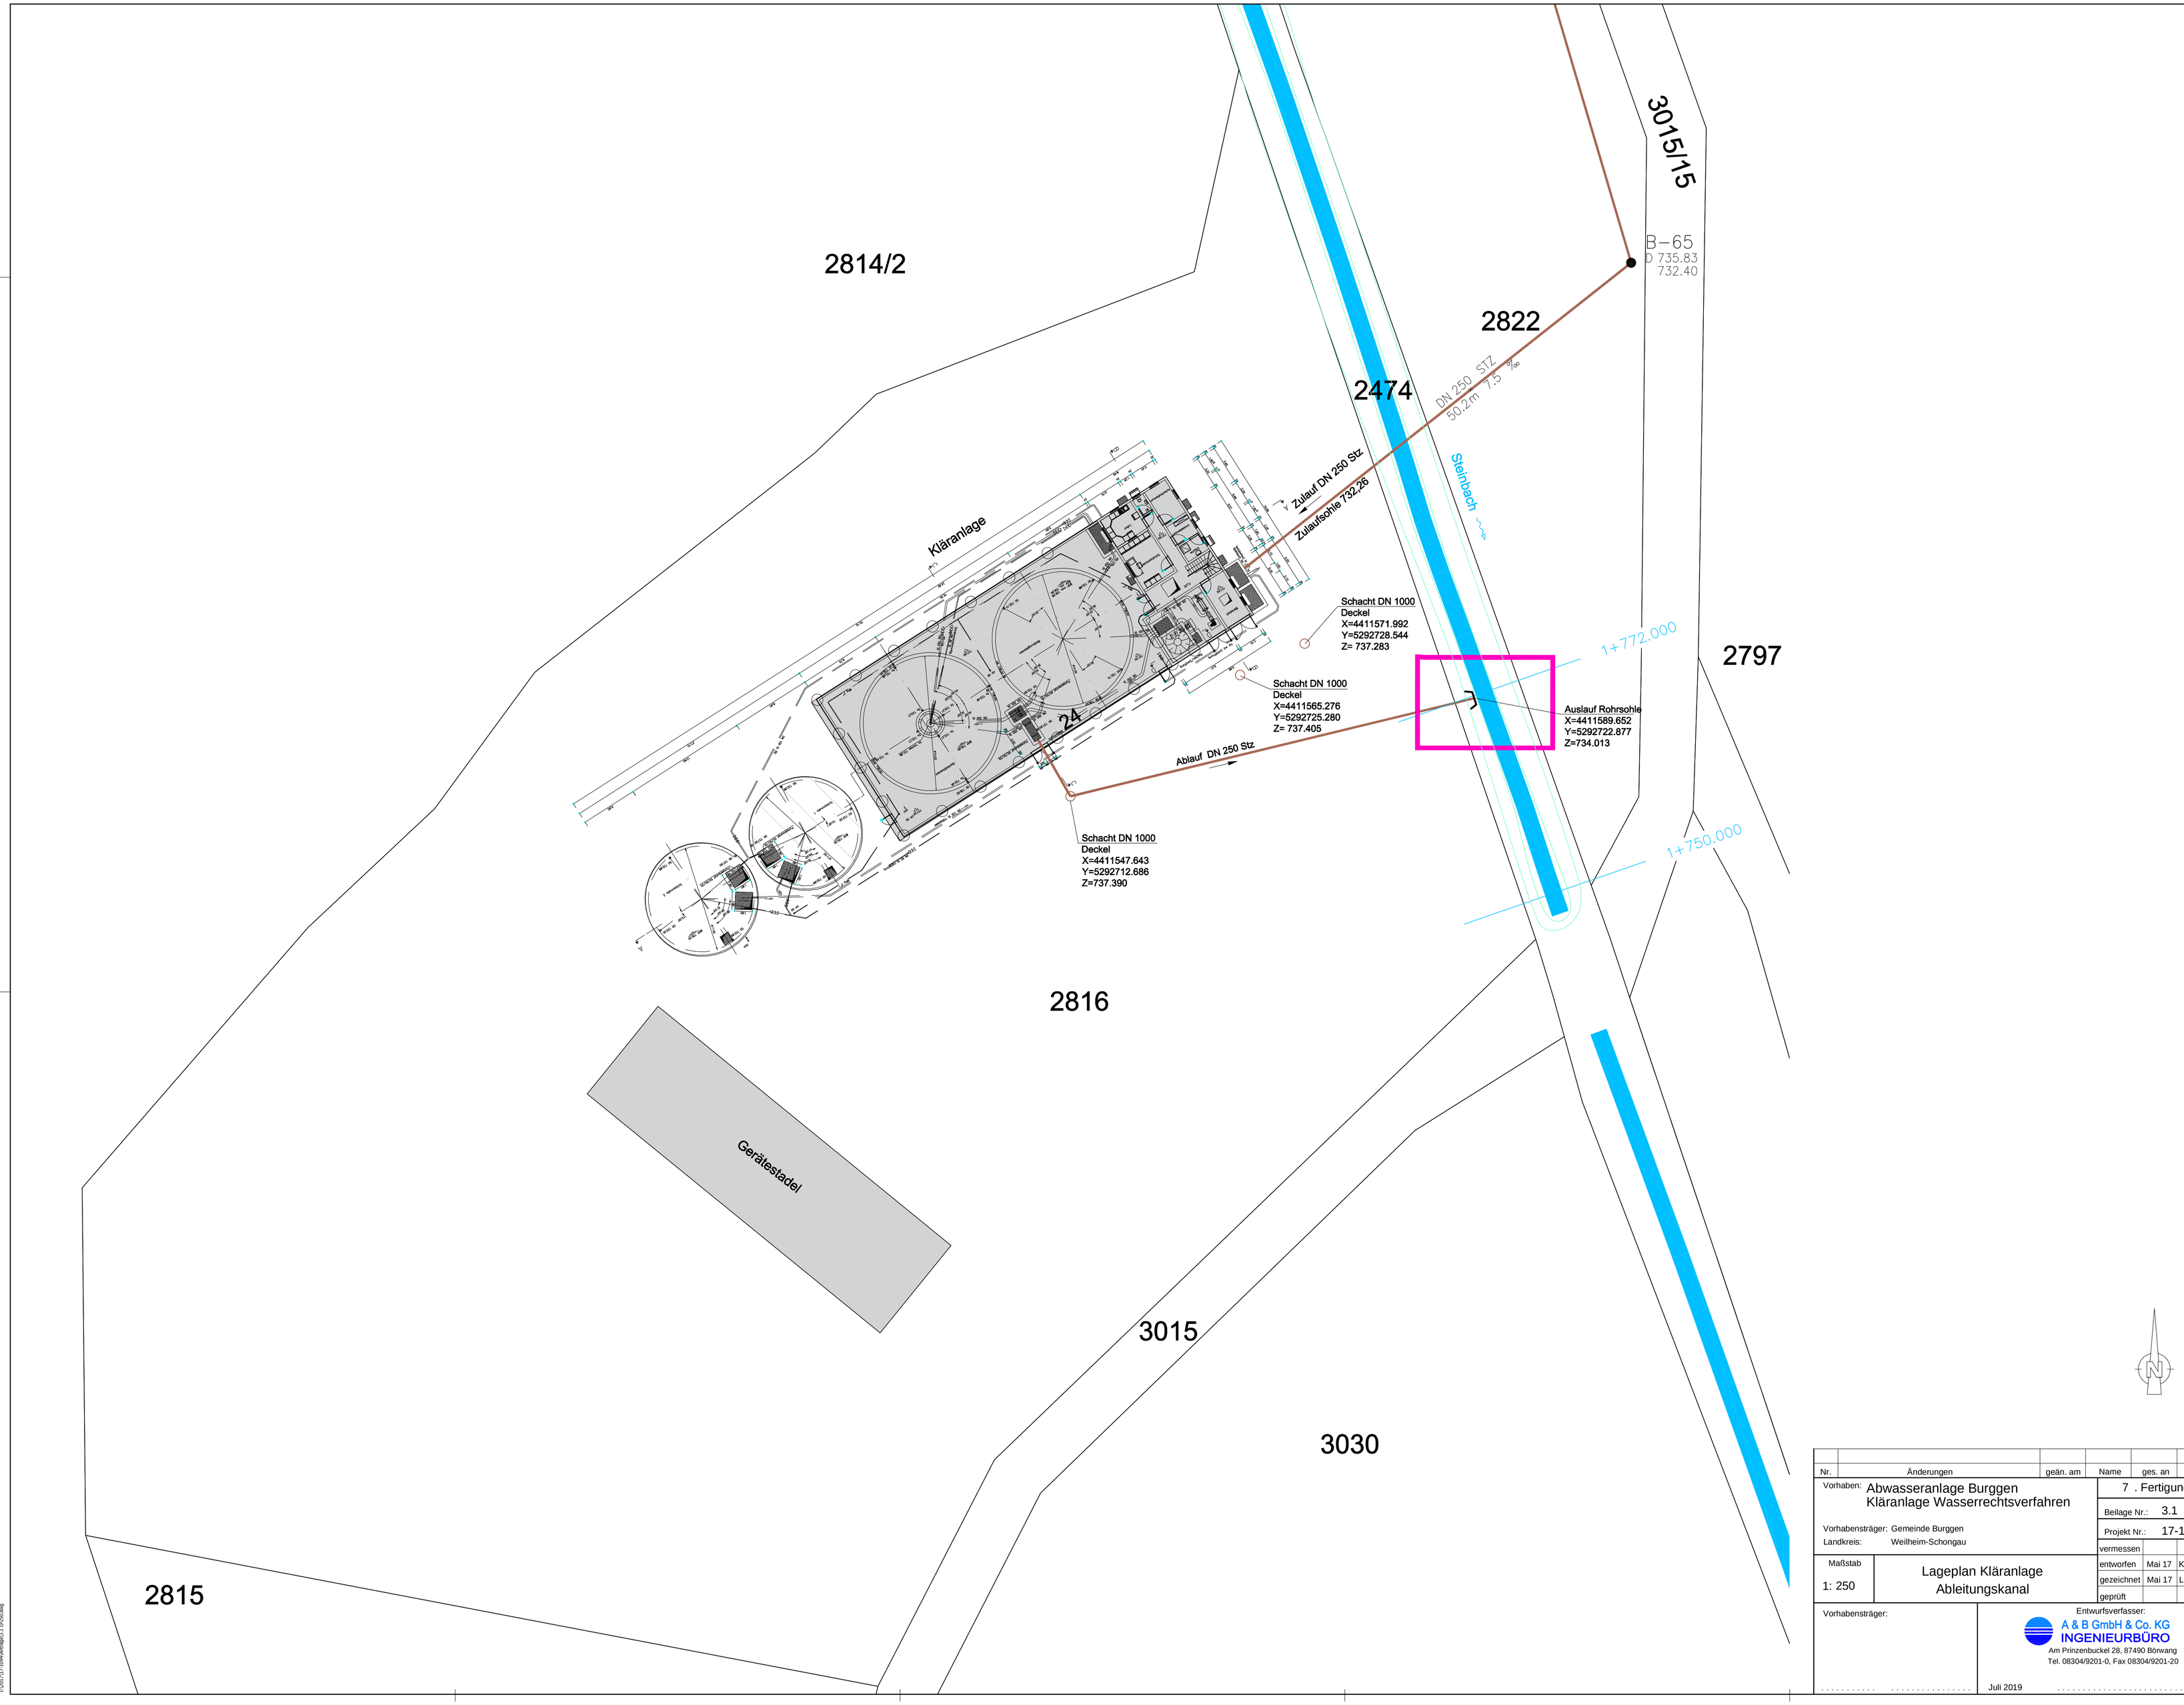

Nr.	Änderungen	geän. am	Name	ges. an	Datum

Vorhaben: Abwasseranlage Burggen
Kläranlage Wasserrechtsverfahren

7 . Fertigung

Vorhabensträger: Gemeinde Burggen
Landkreis: Weilheim-Schongau

Beilage Nr.: 3.1

Projekt Nr.: 17-1094

vermessen			
entworfen	Mai 17	Karrer	
gezeichnet	Mai 17	Liedel	
geprüft			

Maßstab
1: 250

Lageplan Kläranlage
Ableitungskanal

Vorhabensträger:

Entwurfsverfasser:
A & B GmbH & Co. KG
INGENIEURBÜRO
Am Prinzenbuckel 28, 87490 Börwang
Tel. 08304/9201-0, Fax 08304/9201-20

Juli 2019

I:\2017\17-094\Anlage\3.1 LP250.dwg