
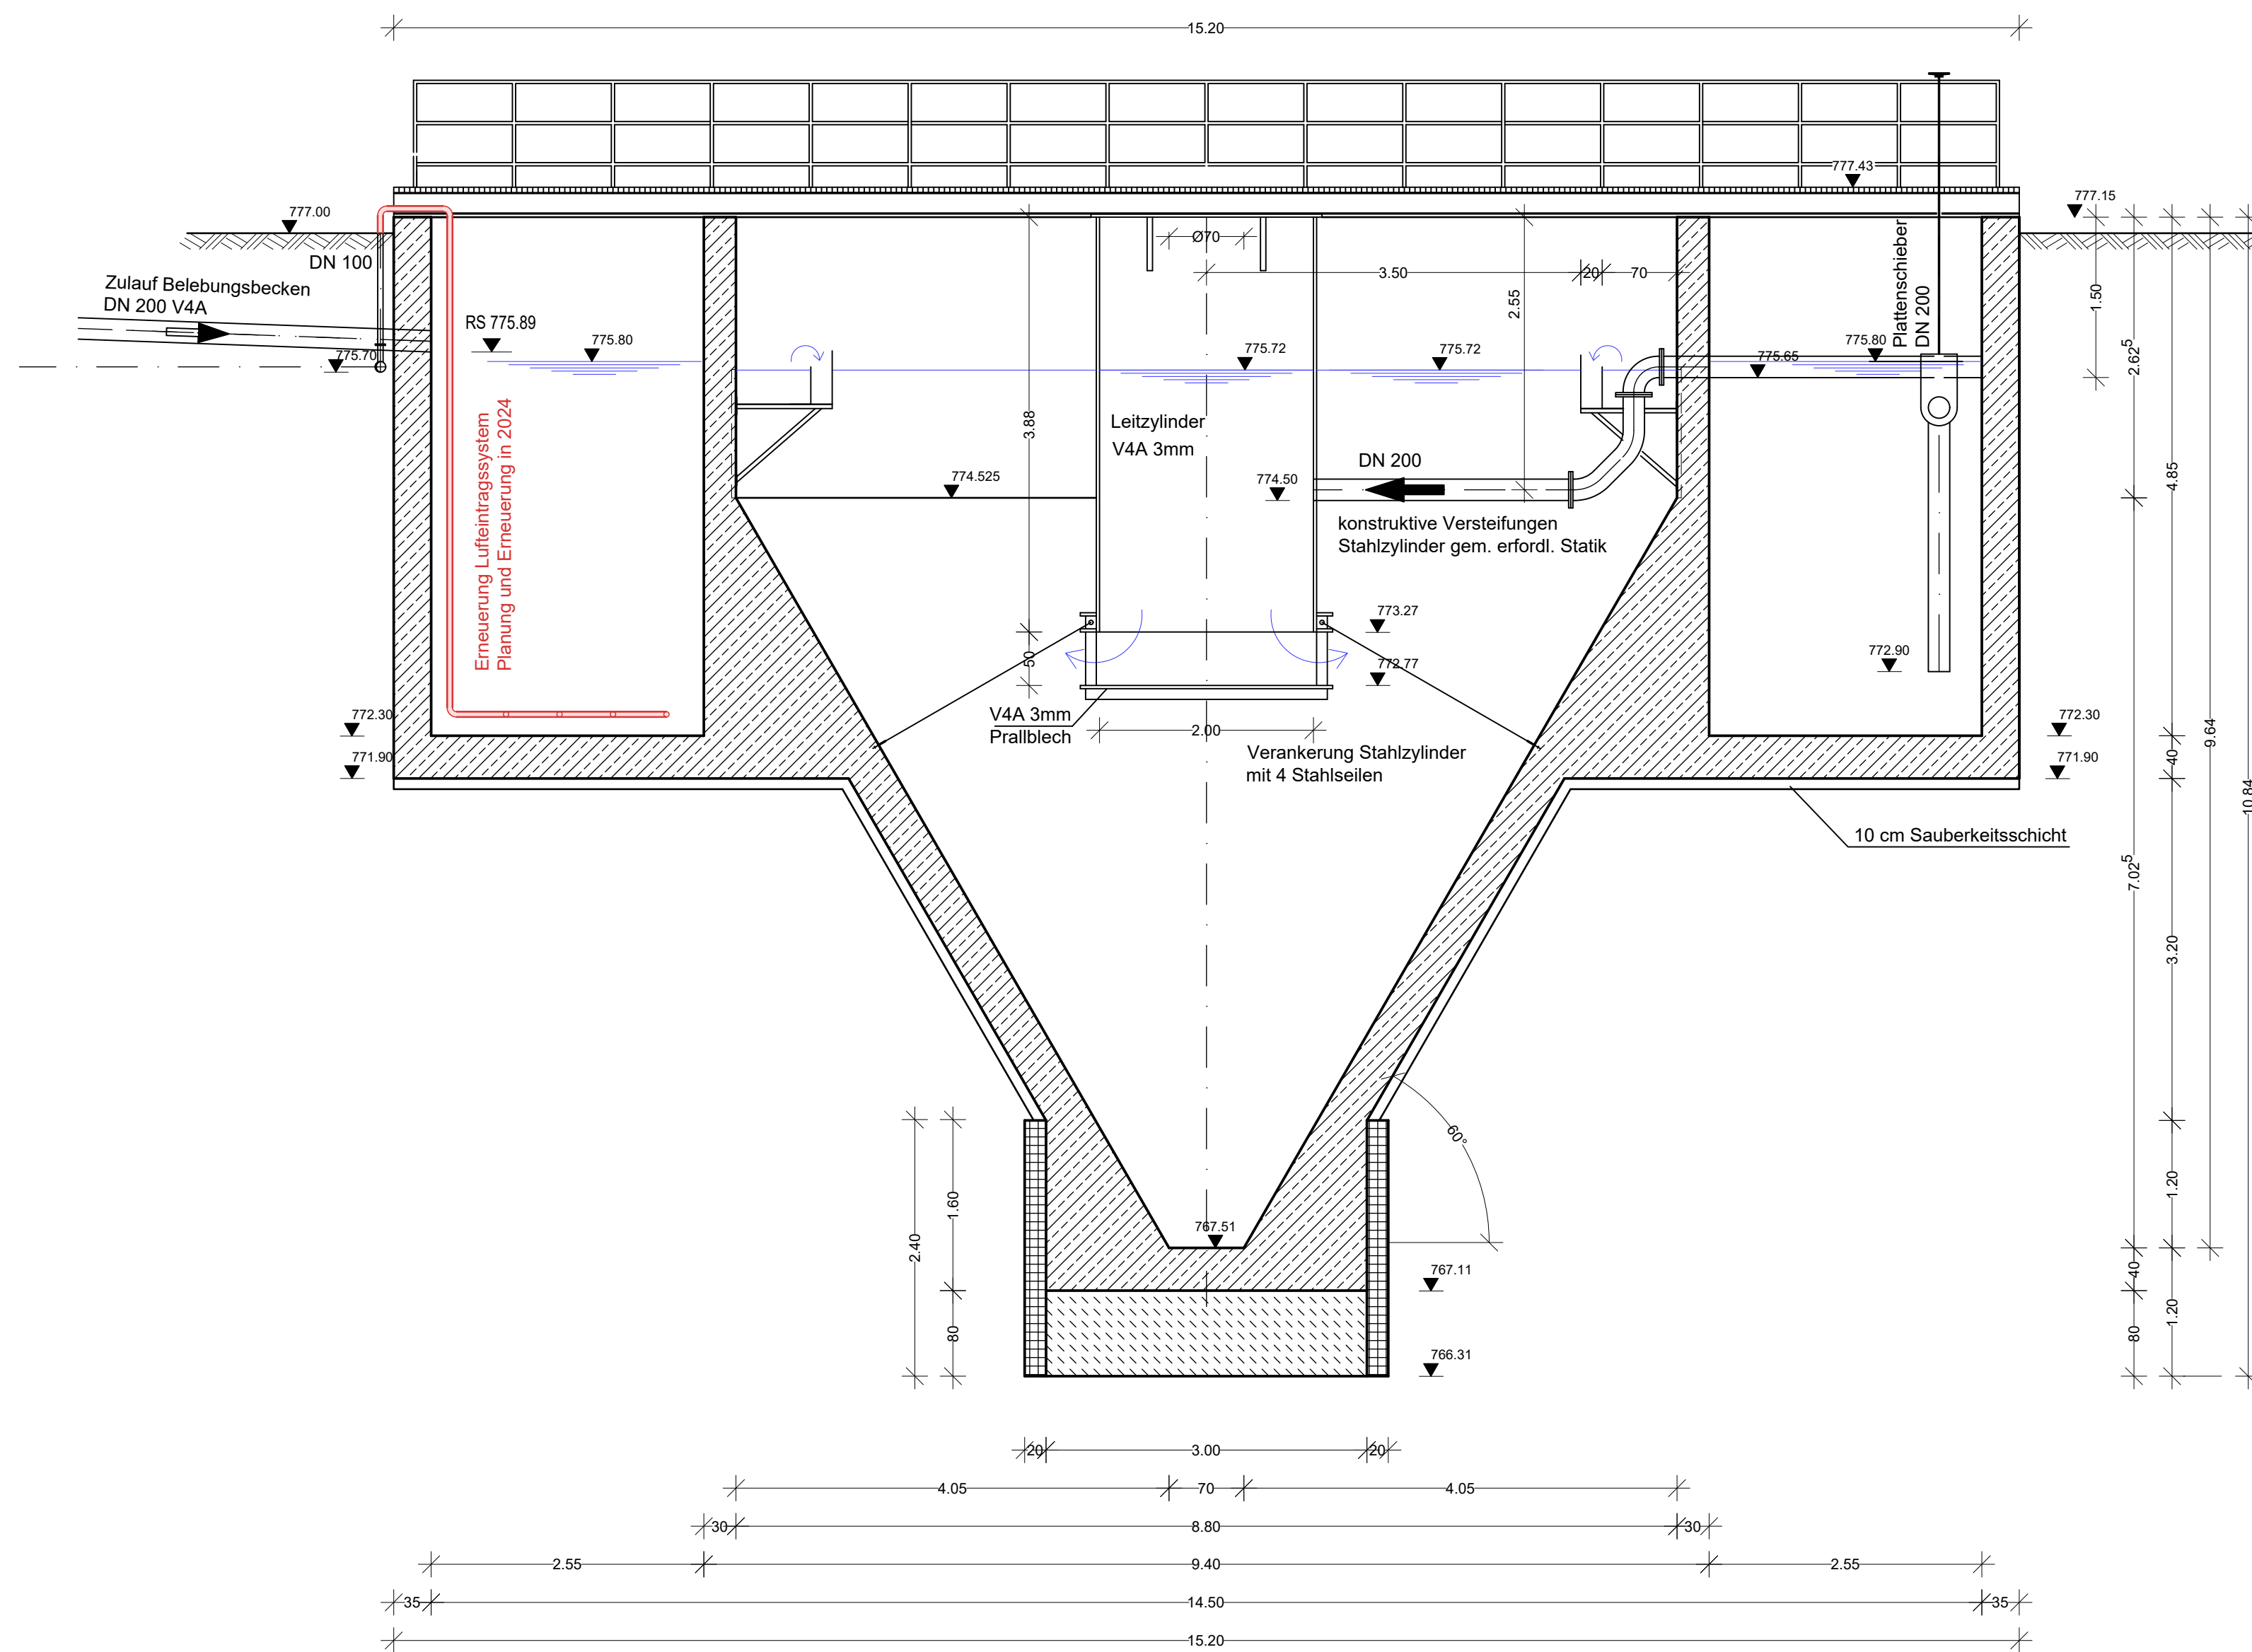
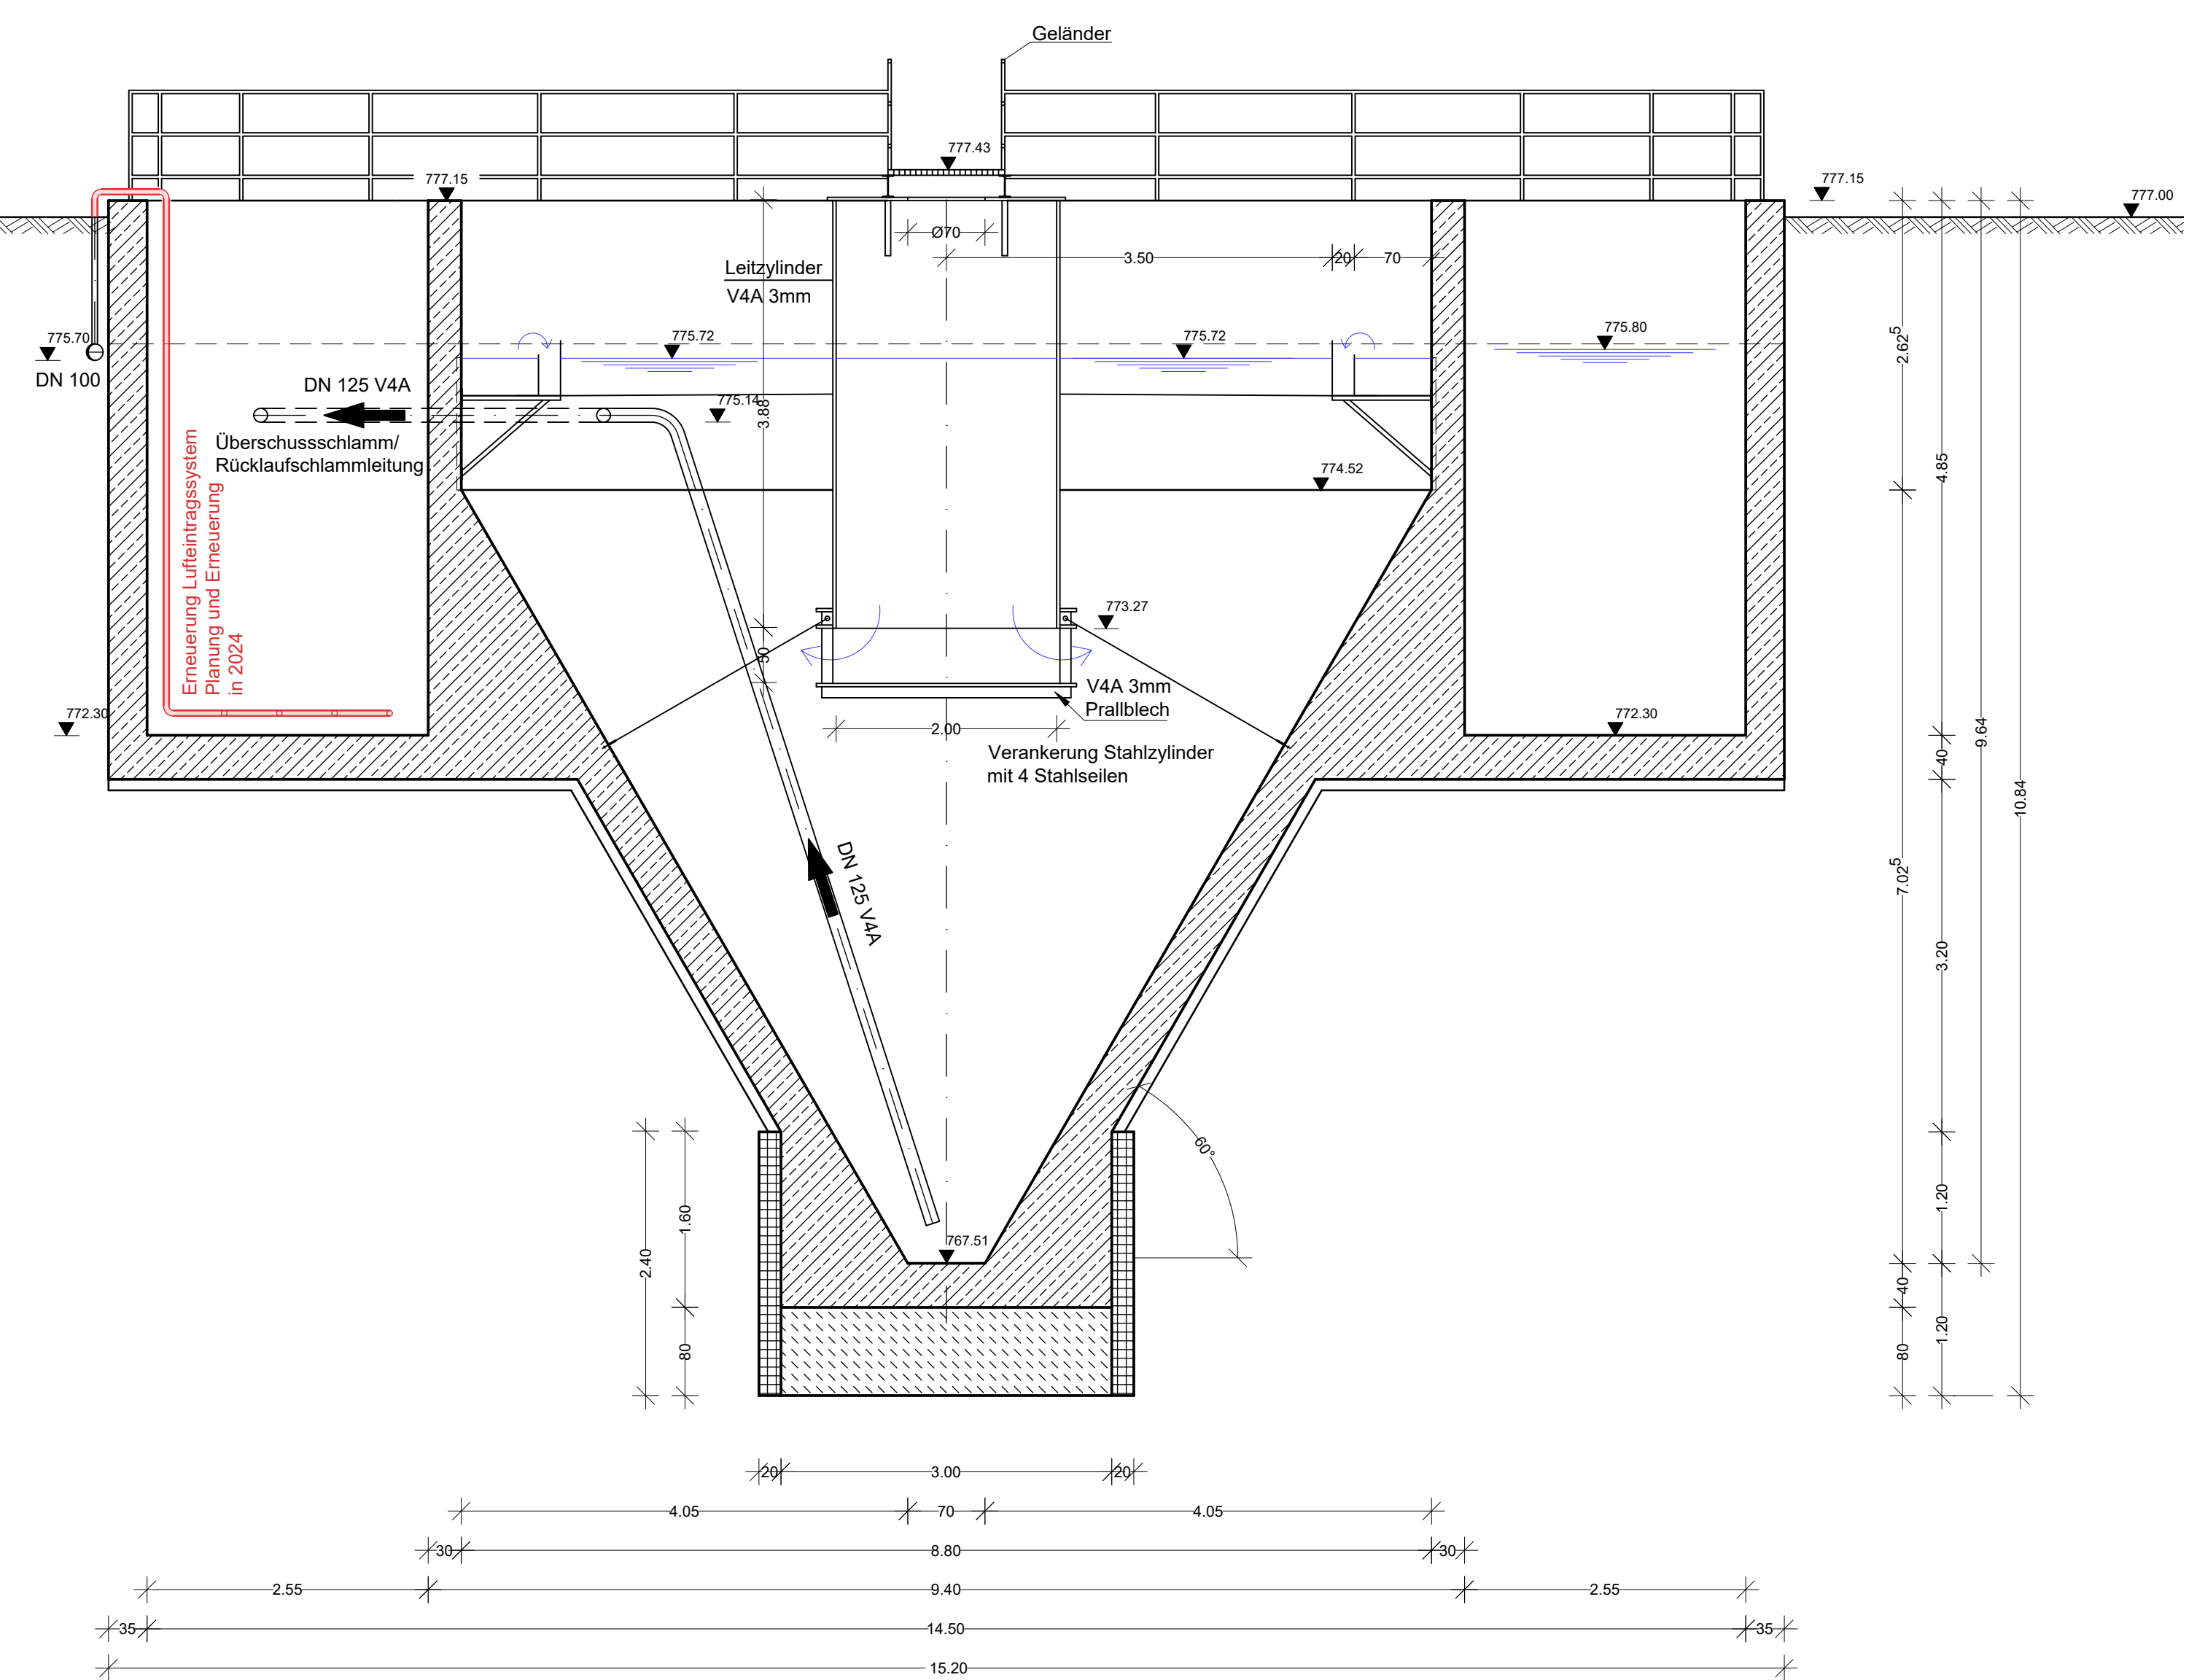



Schnitt C - C

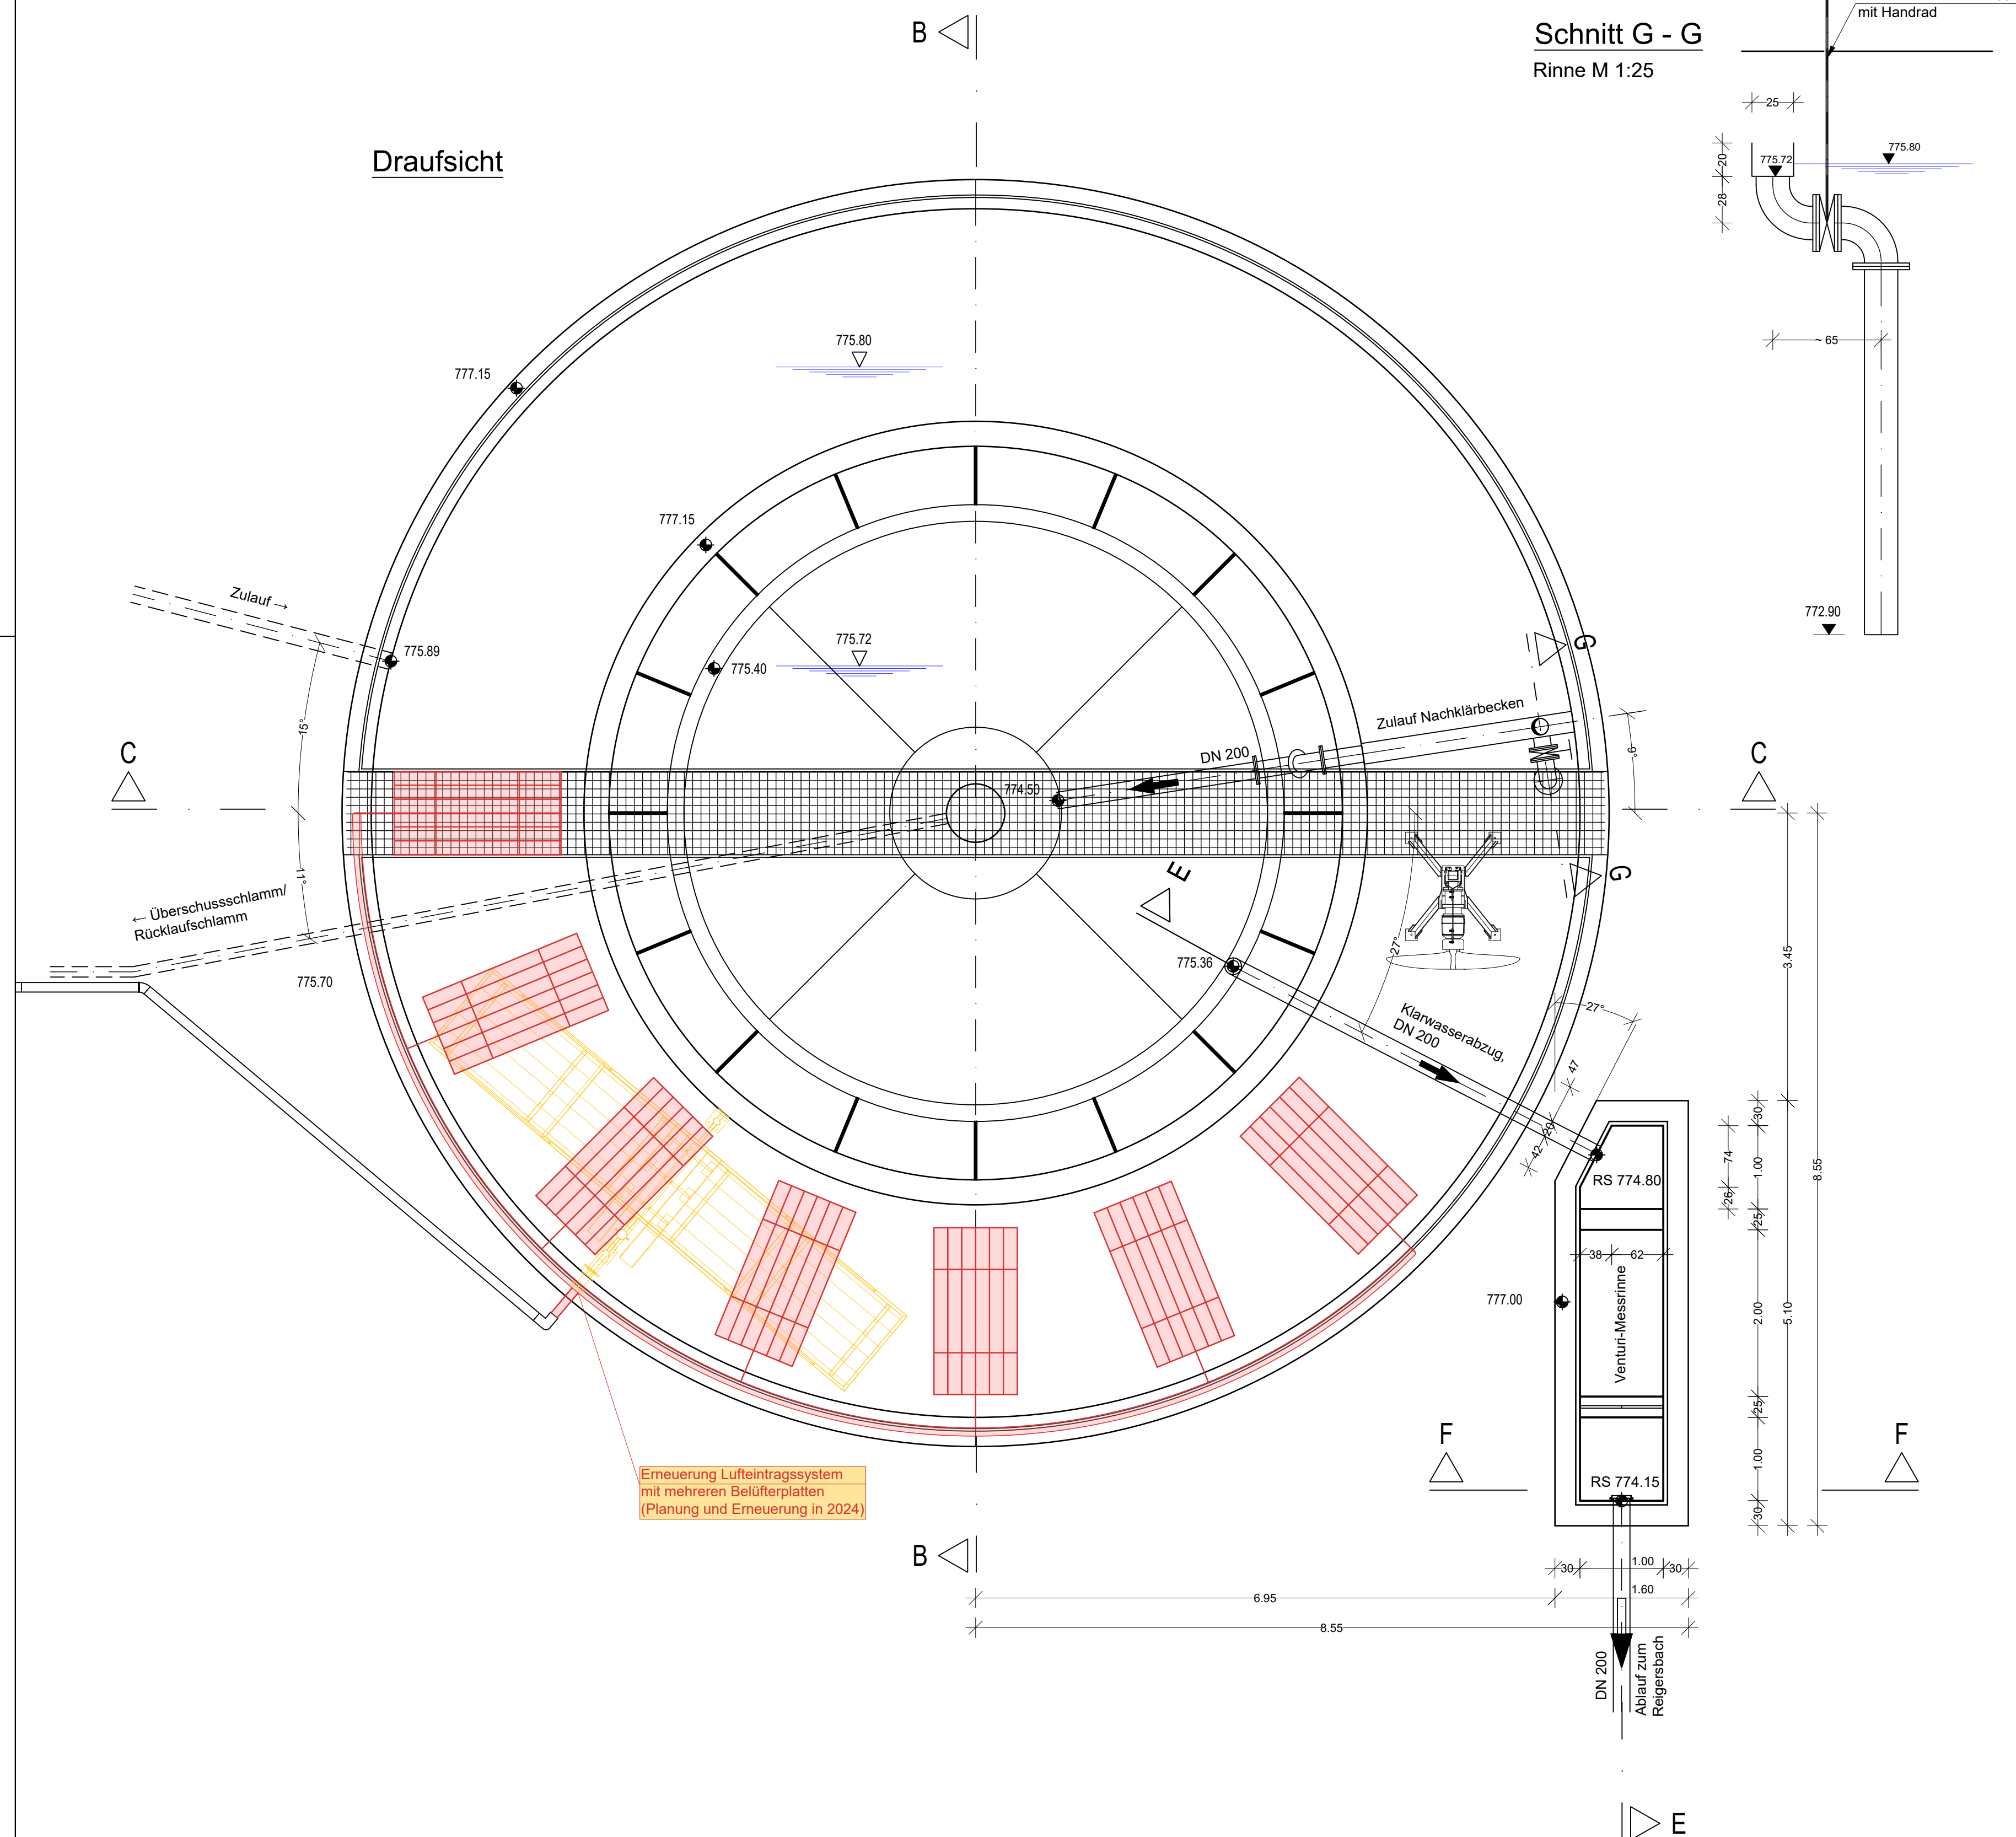


Schnitt B - B

Draufsicht

Schnitt E - E

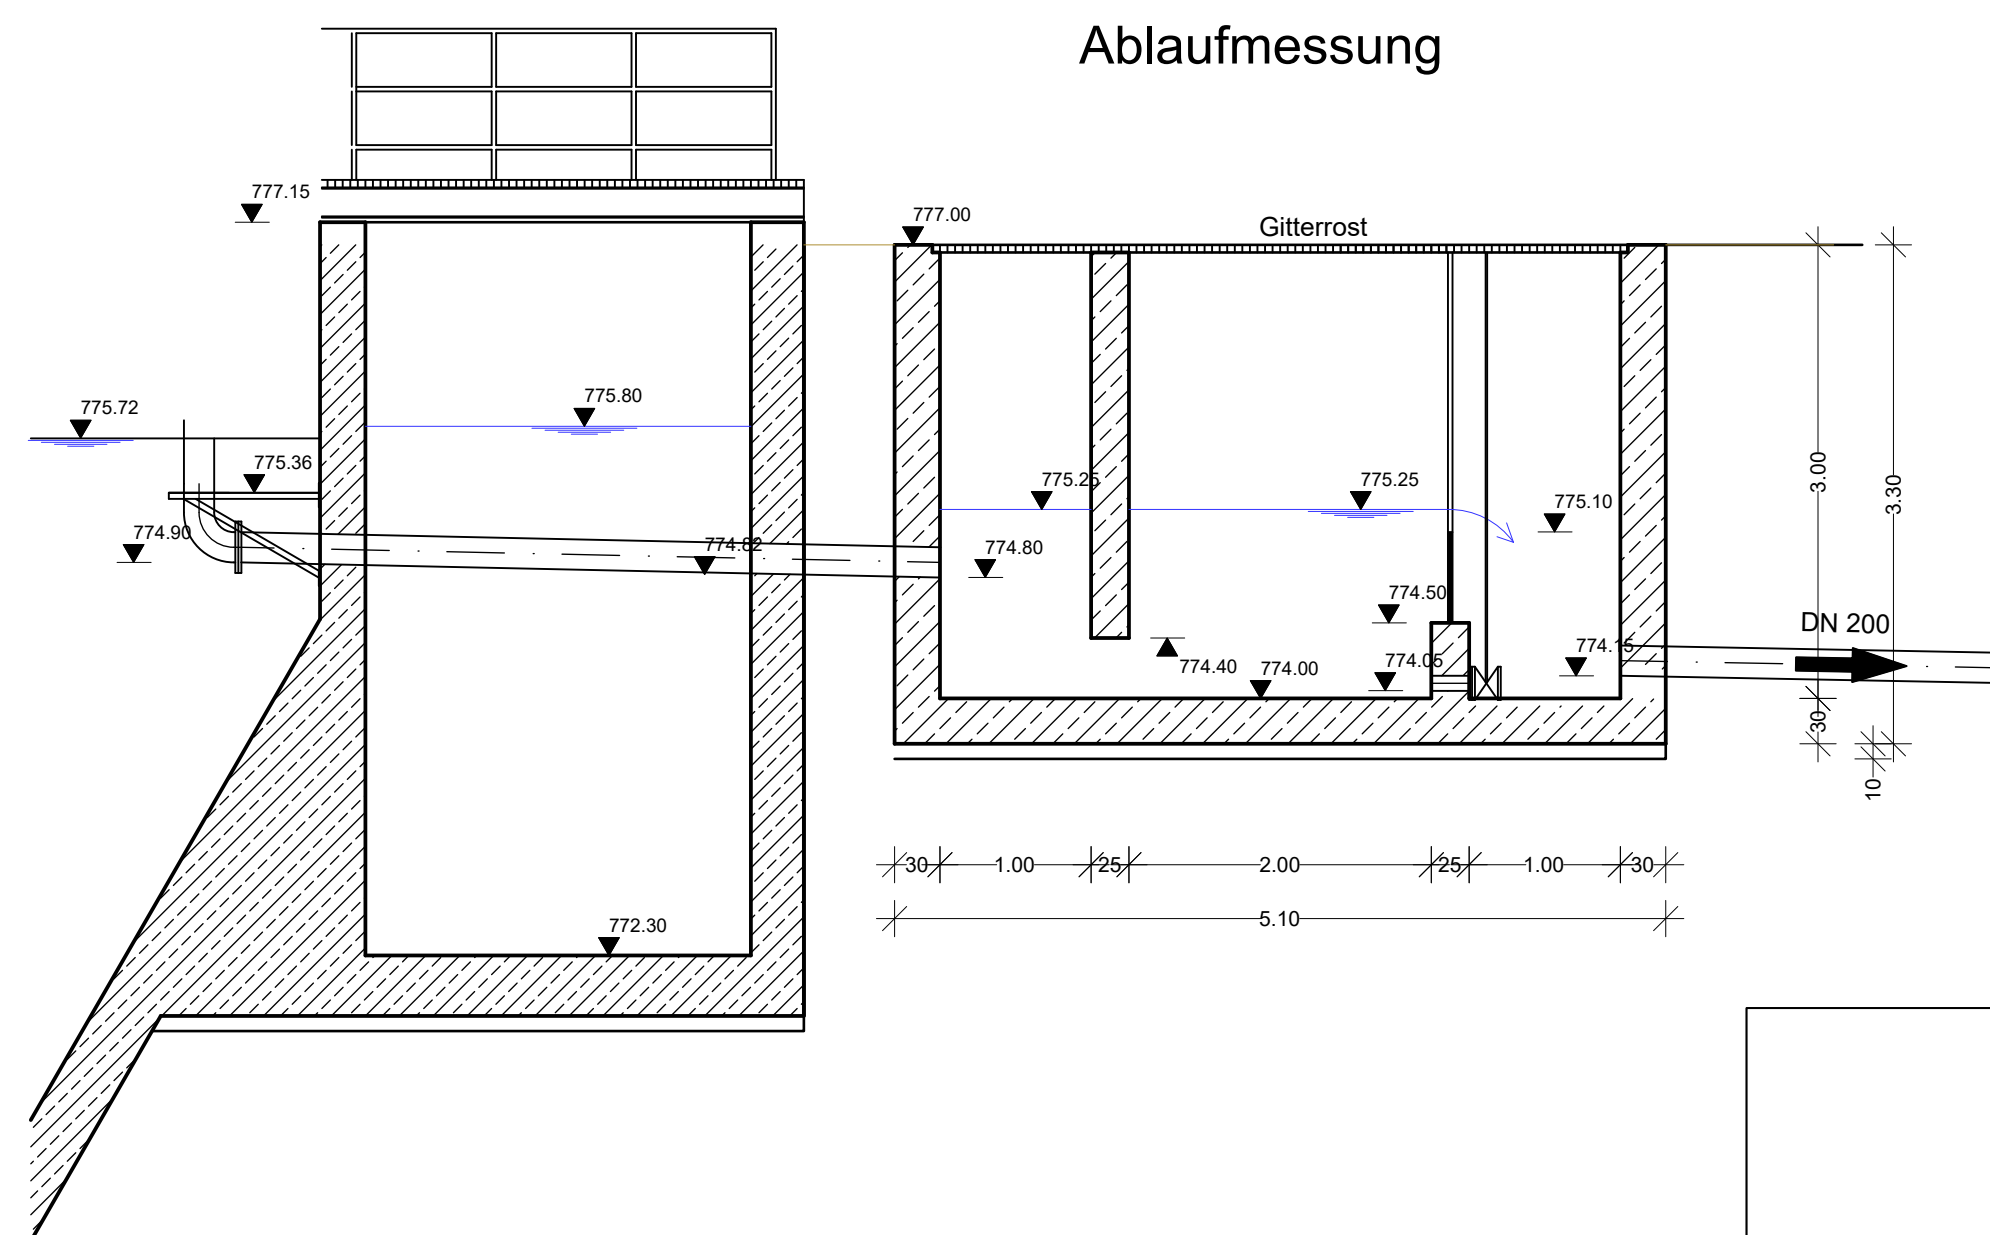


Schnitt F - F

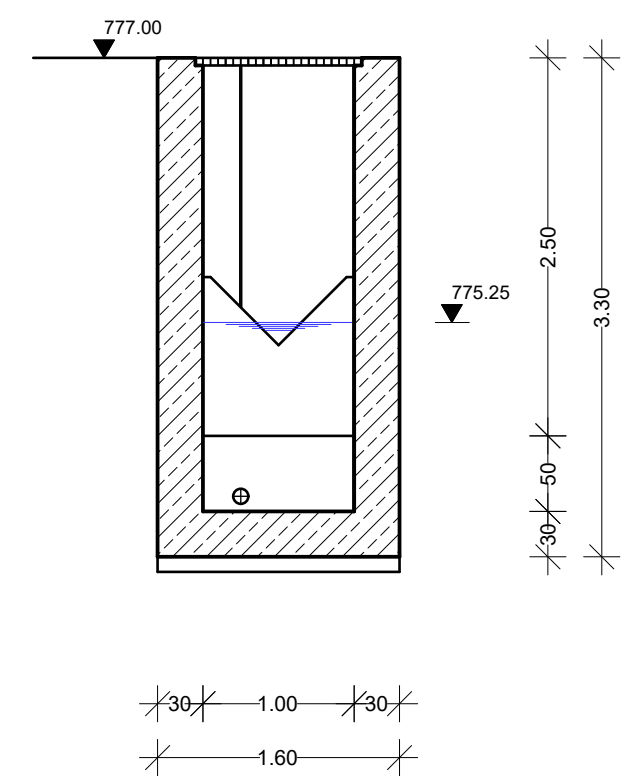

Detail Überfallwehr

M 1:5 (Situation am niedrigsten Punkt der Rinne)

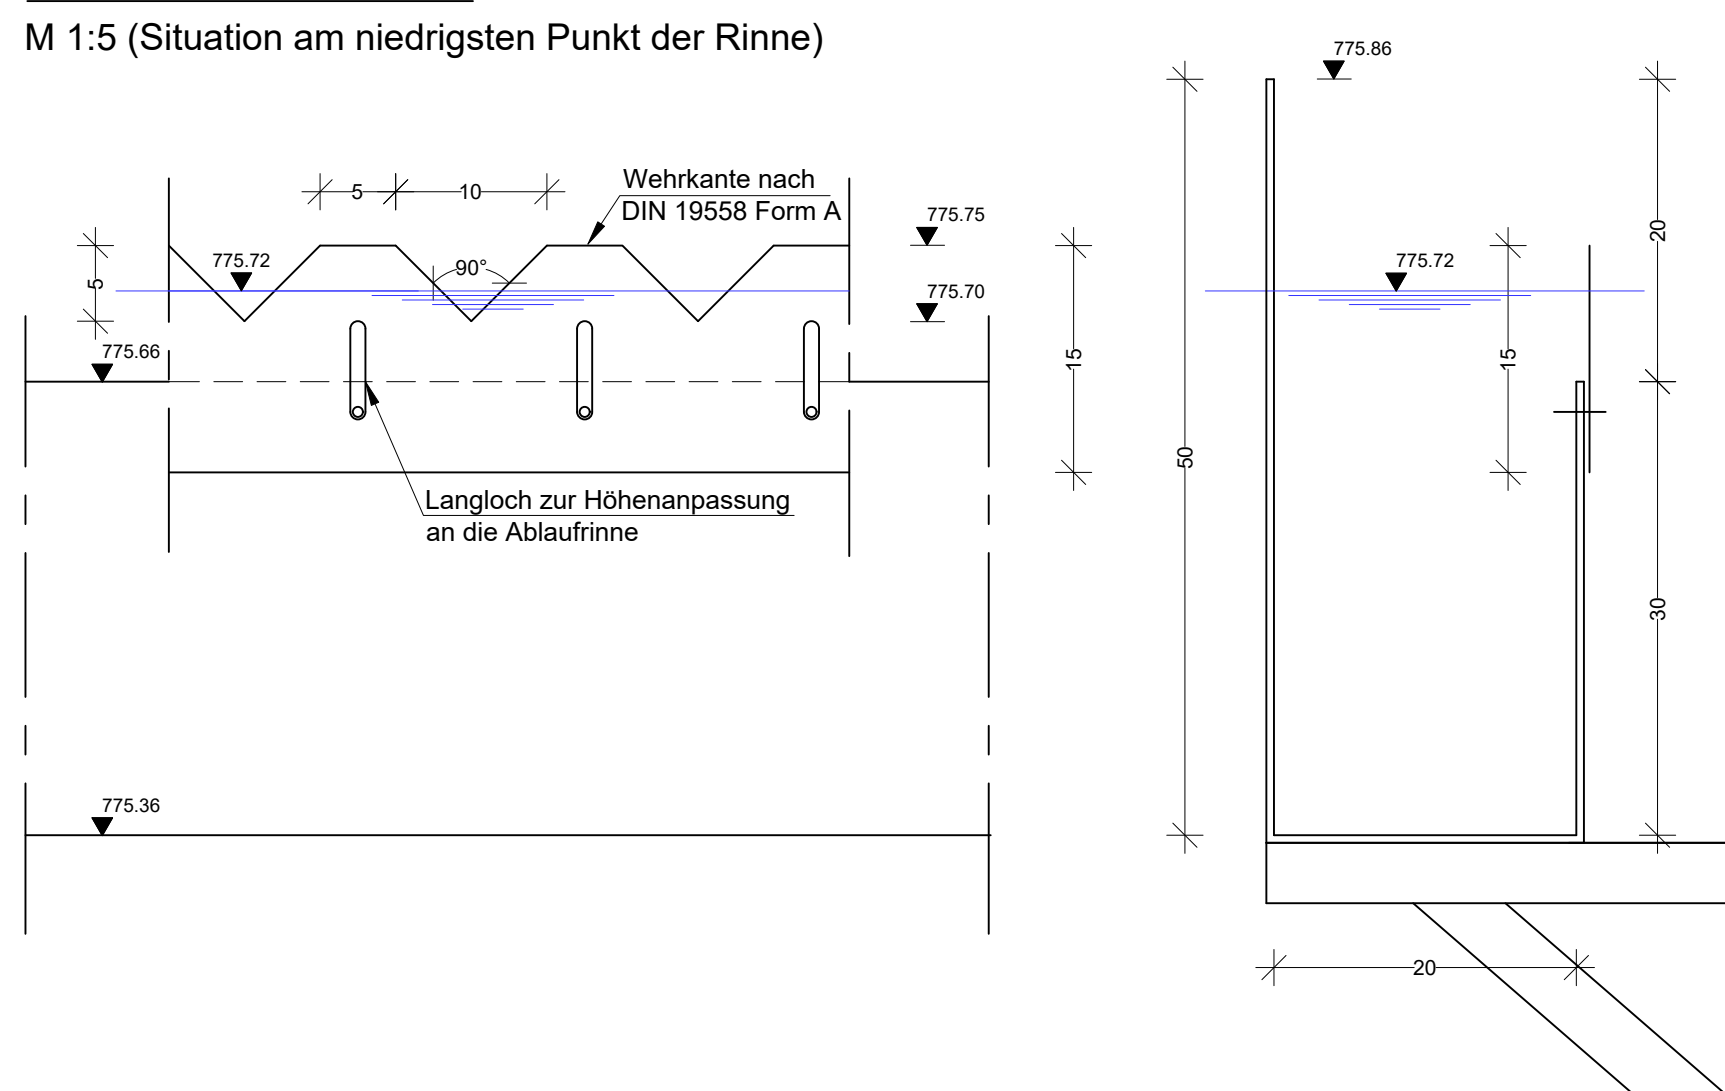

Anlage: 7.2

Index:	
Akt der Änderung:	

Datum:
gezeichnet:

Projekt:

Wasserrecht

Kläranlage und Mischwasserbehandlung

Landeskreis Weilheim-Schongau GEMEINGEBÜGSPLANUNG

Planinhalt:
Projekt Nr.: 3148_024
Datum: 26.01.2024

Verbandsrätiger:

Gemeinde Ingendorf

Beleuchtungs- und Nachklärbecken

Plan-Nr./index: GP BW02 Planungsbegründung: Planung und Vermessung aus Plänen des Ingenieurbüros Kopf, Stand 2004	Mallstäb:	Aufgestellt: R. Hojenski Lagesystem: geteichnet: T. Thalmeier
Entwurfsverfasser:		HöhenSYSTEM: m ü.NN (DHHN 12)

Architekten
Baugenieure
Vermessungsingenieure
Erschließungsritglieder

WipflerPLAN
Ingenieurgesellschaft mbH

Hohenwarter Straße 124
85278 Pfaffenhofen / Im
Tel.: 08441 5046-0
Fax: 08441 480204
www.wipfler-plan.de
info@wipfler-plan.de

Gemeinde
Ingendorf

Kirchenstraße 3
86980 Ingendorf
Tel.: 089808 757
Fax: 089808 1807-48
www.ingendorf.de
gemeinde@ingendorf.bayern