
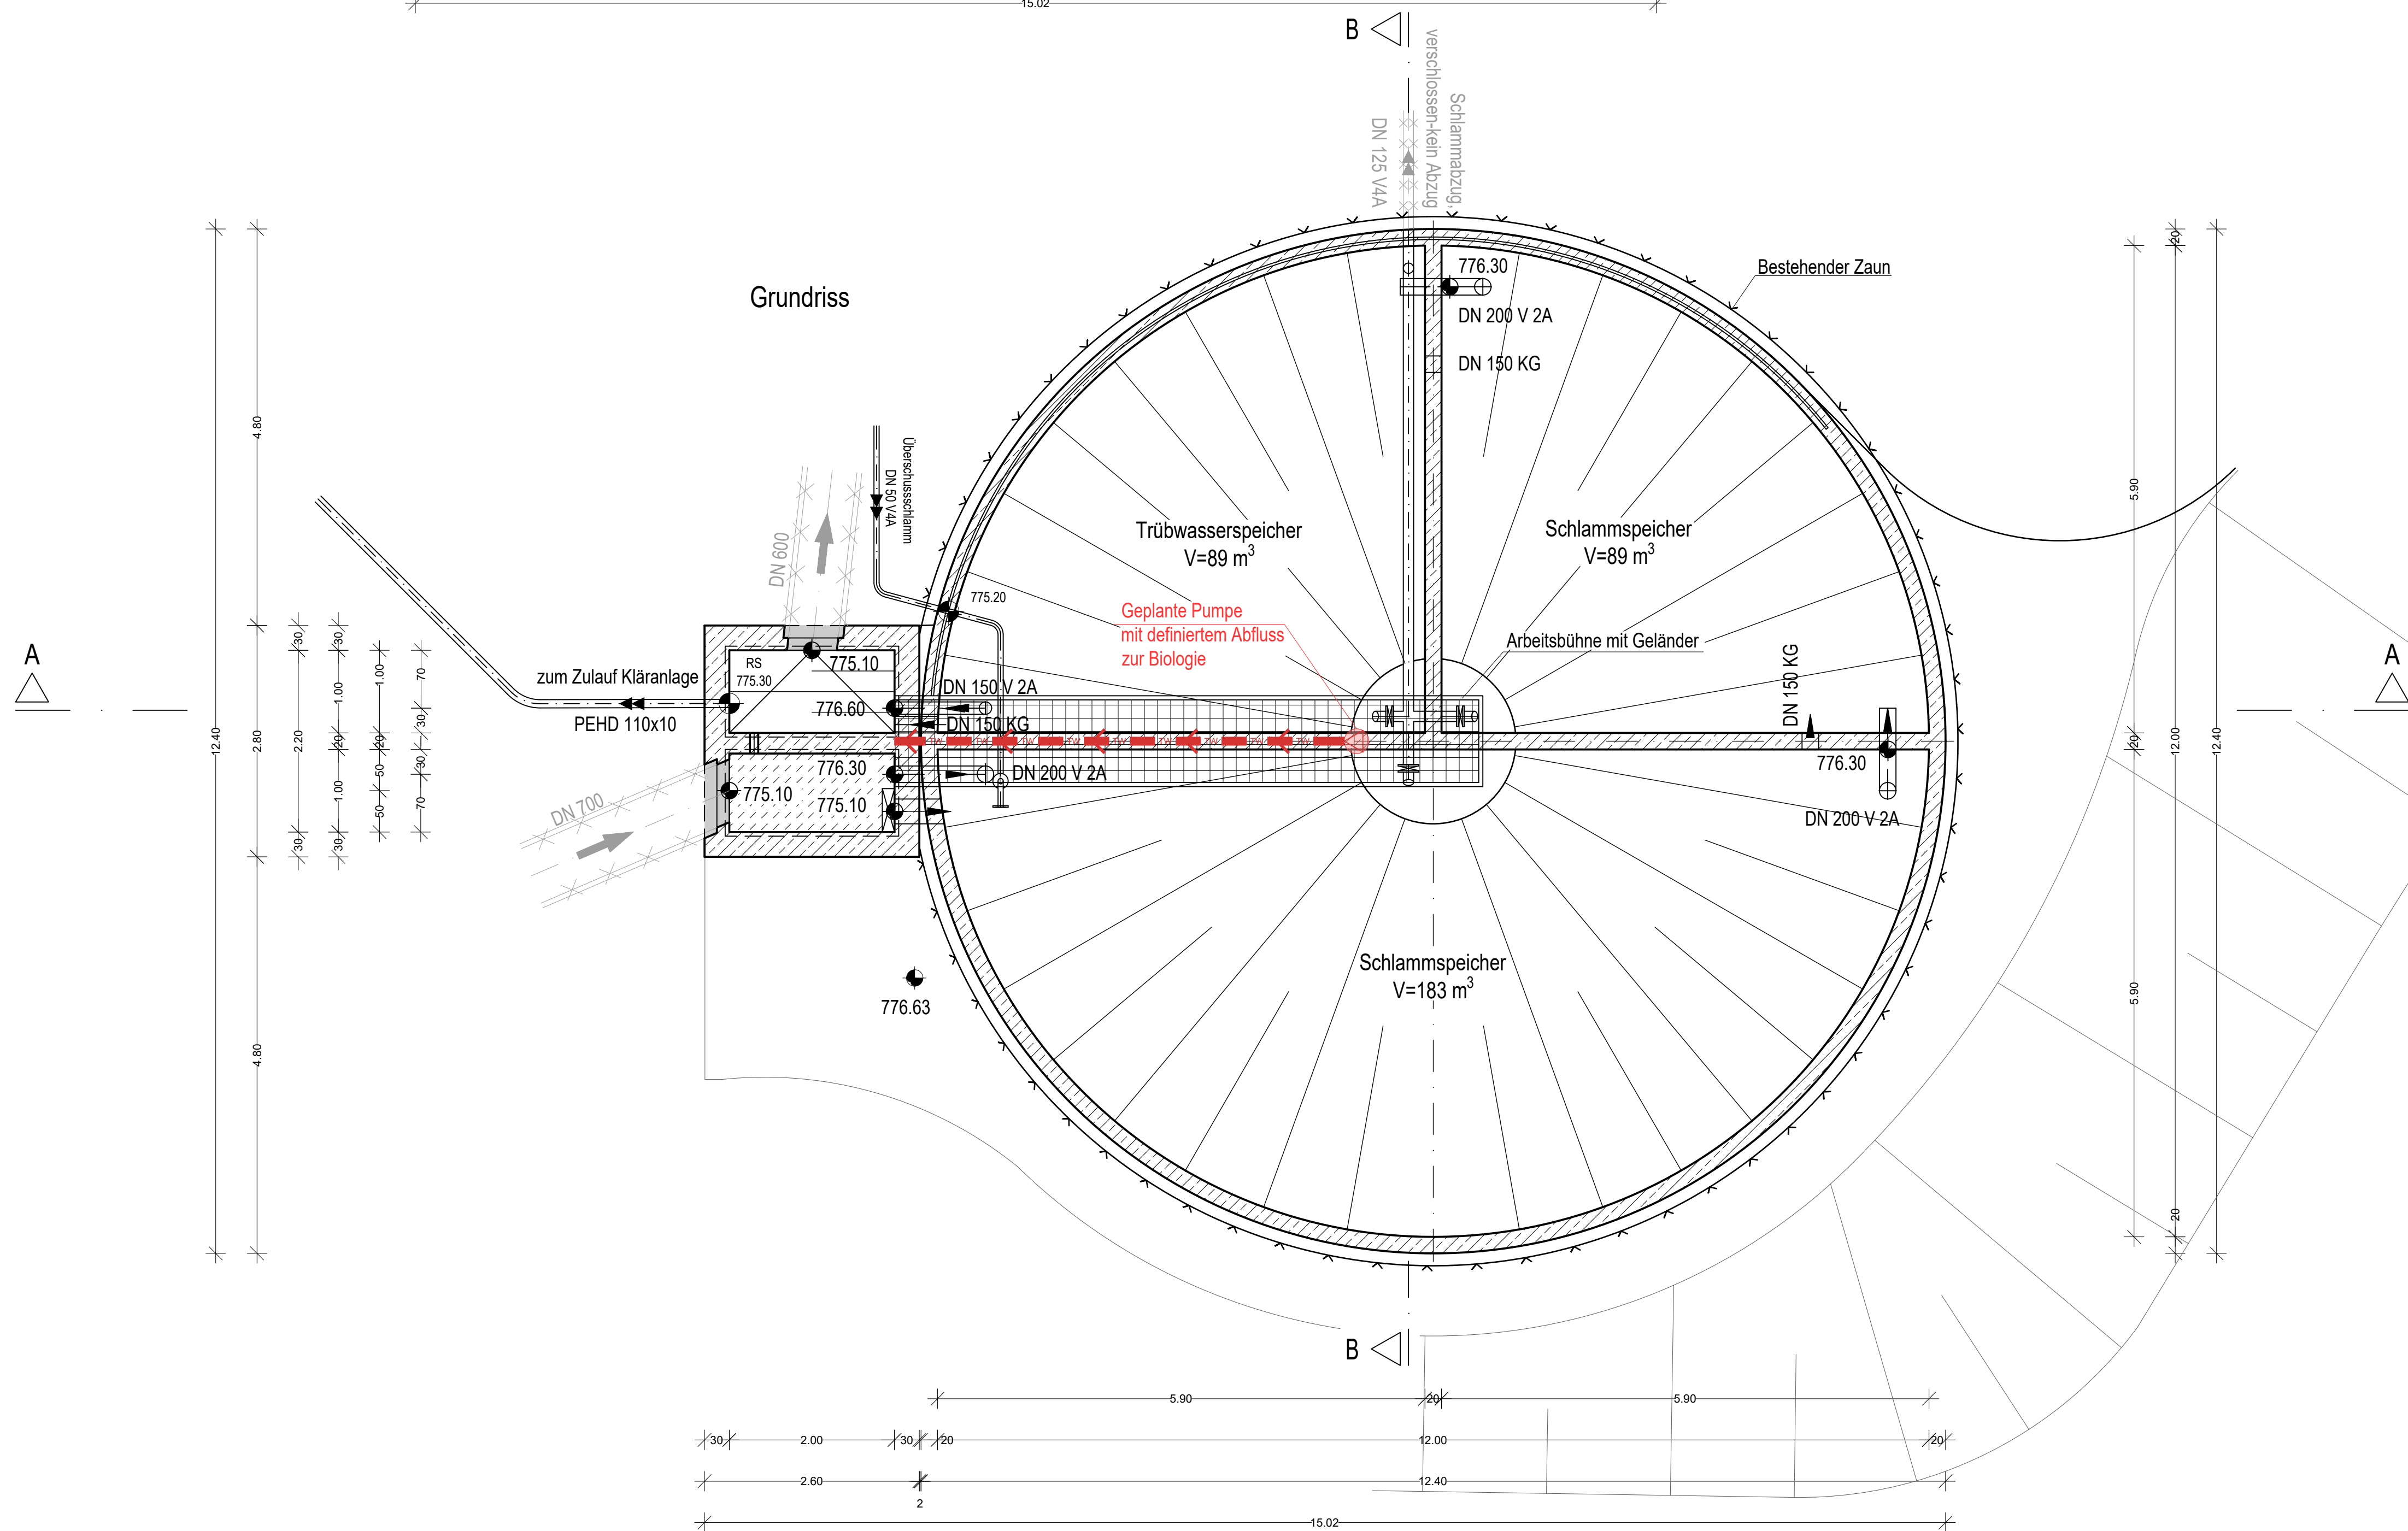


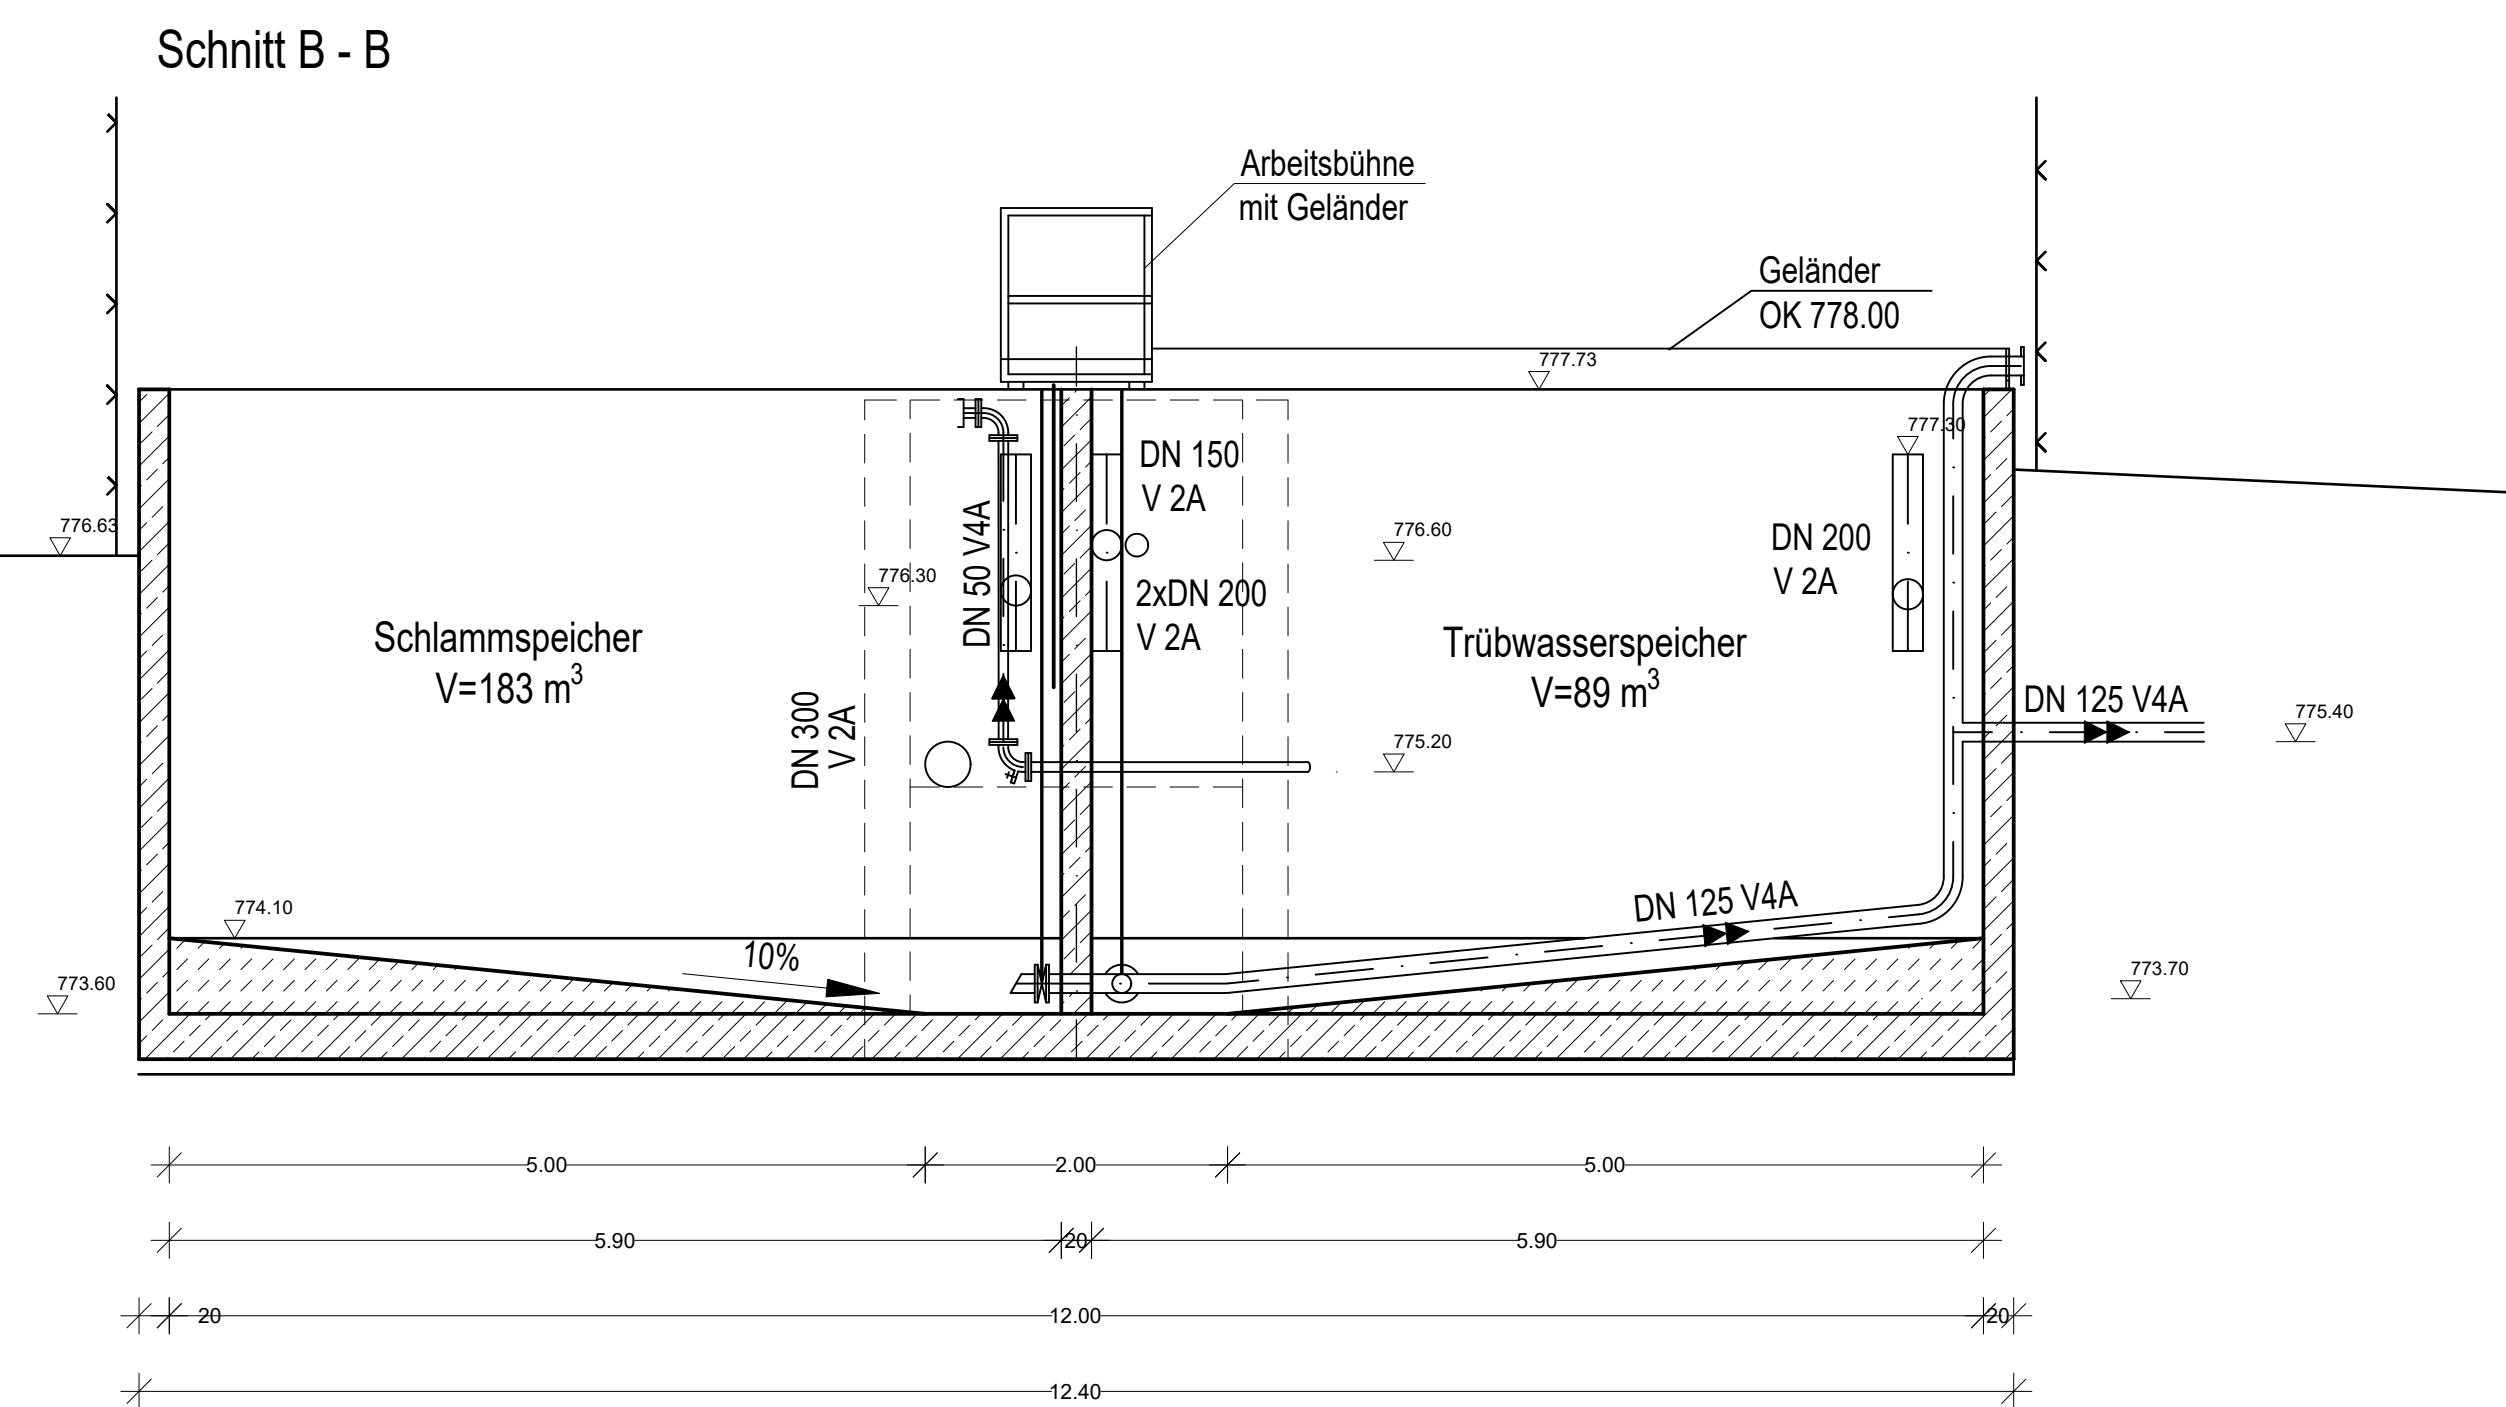

Index:	Art der Änderung:	Datum:	gezeichnet:

Projekt: Wasserrecht Kläranlage und Mischwasserbehandlung		
Gemeinde Ingenried Landkreis Weilheim-Schongau		
GENEHMIGUNGSPLANUNG		
Planinhalt:	Projekt Nr.: 3148_024	
Schlammspeicher		Datum: 26.01.2024
Plan-Nr./Index: GP BW03		Maßstab: 1:50
Planungsinhalt: Planung und Vermessung aus Plänen des Ingenieurbüros Köpf, Stand 2004		Aufgestellt: R. Hojenski
Plangrundlagen: Planung und Vermessung aus Plänen des Ingenieurbüros Köpf, Stand 2004		Lagesystem: GKK
Entwurfsverfasser:		gezeichnet: T. Thalmeyer
 WipflerPLAN Planungsgesellschaft mbH Höhenwarter Straße 124 85278 Pfaffenlohn / l'm Tel.: 08441 5046-0 Fax: 08441 504204 www.wipflerplan.de info@wipflerplan.de		geprüft: A. Vogl
Architekten Baulingenieure Vermessungsingenieure Erschließungssträger		Gemeinde Ingenried Kirchenstraße 3 86960 Ingenried Tel.: 08868 757 Fax: 08868 1807-48 www.ingenried.de gemeinde@ingenried.bay