
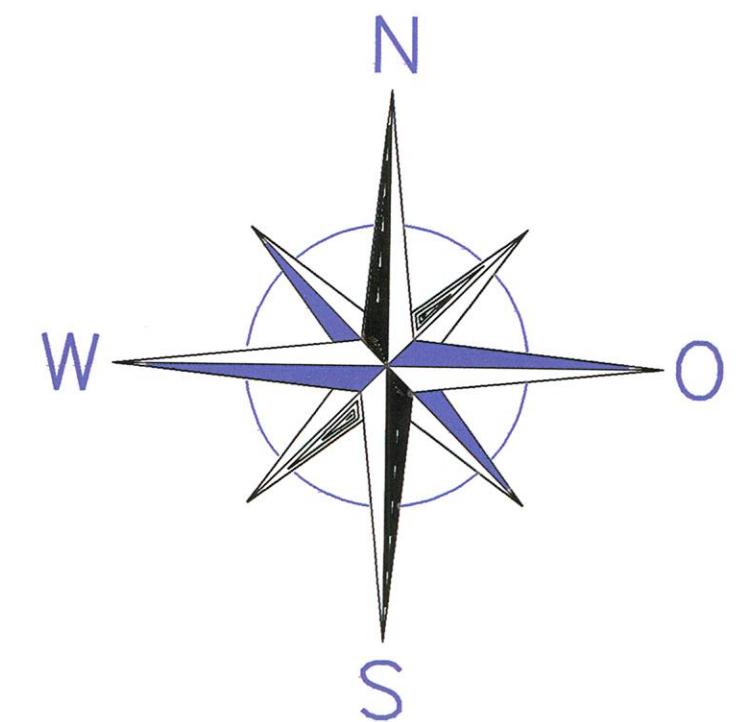
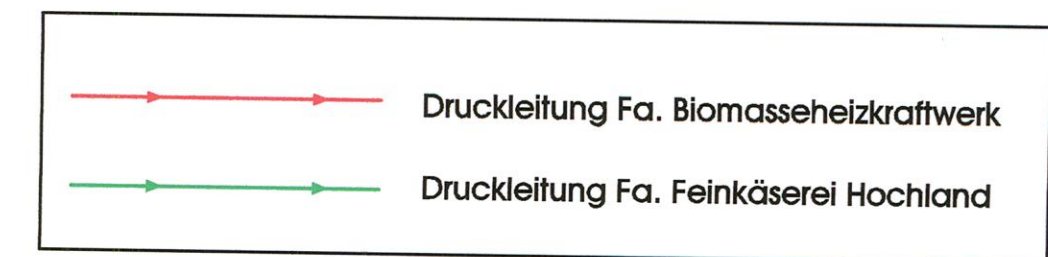


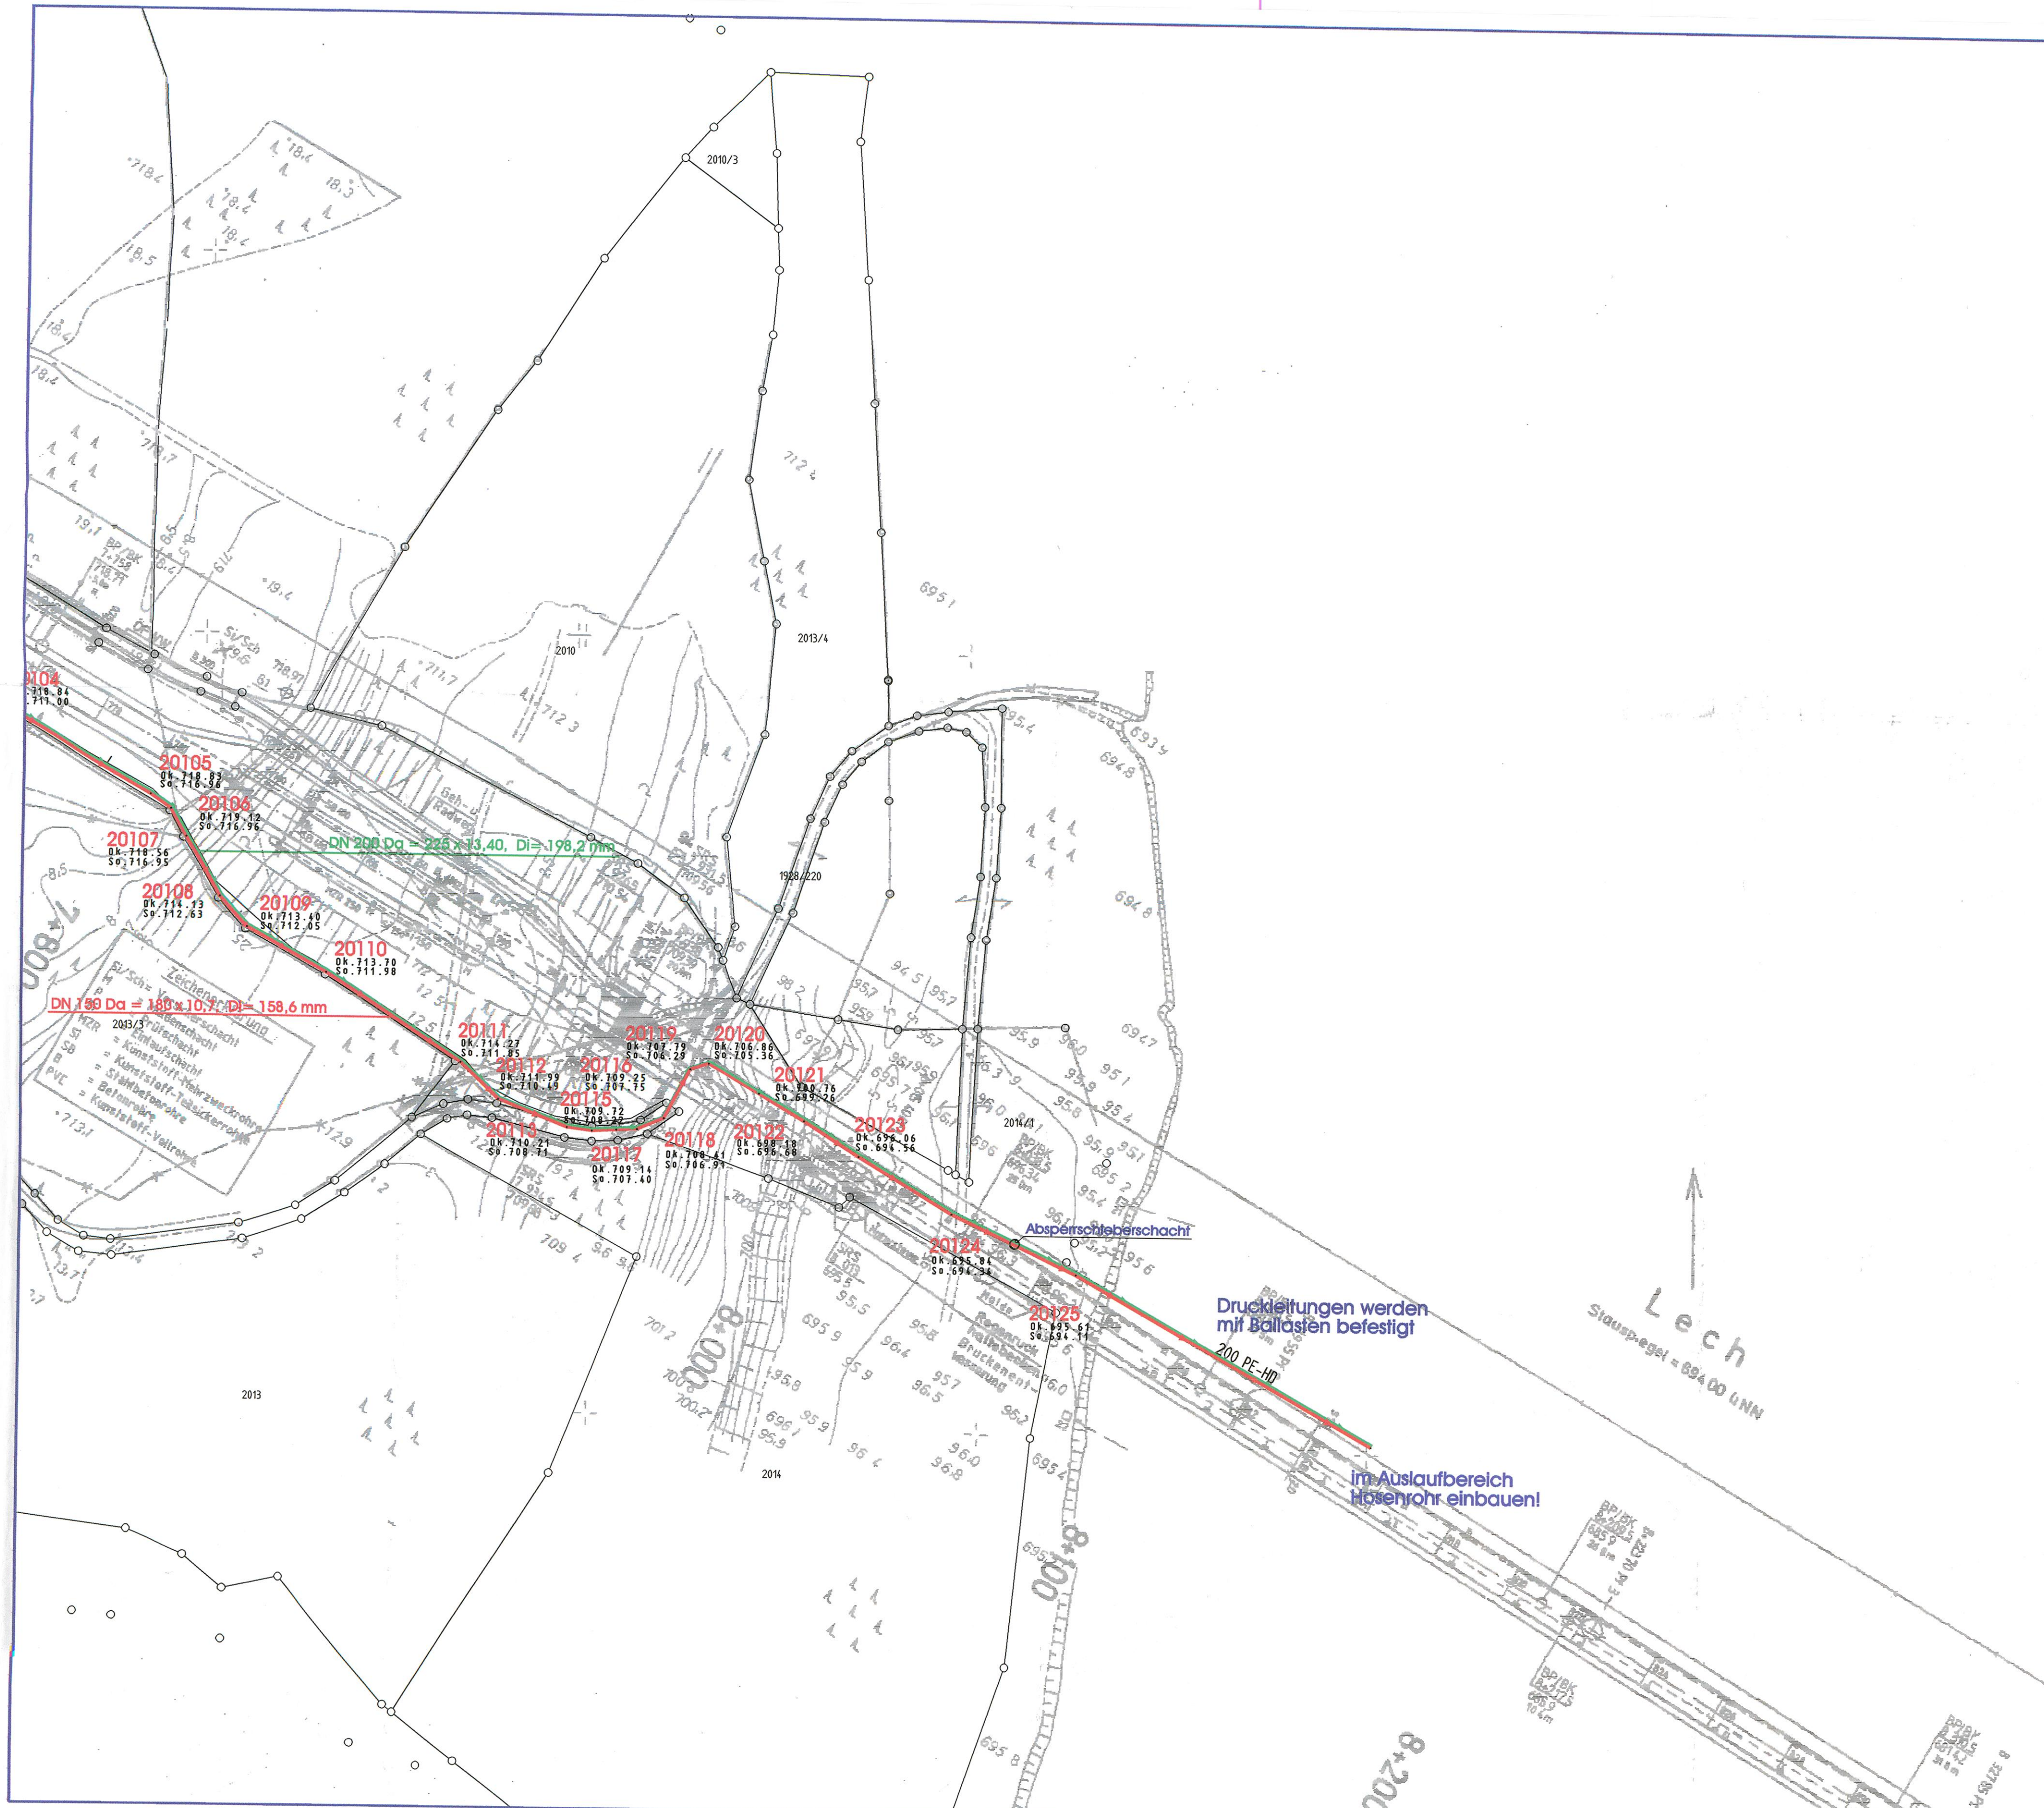

Feinkäserei Hochland GmbH
Schongau
Biomassenheizkraftwerk
Schongau-Altenstadt GmbH

Projekt: Abwasser - Druckleitung entlang der B17 zum Lech			
Plan: LAGEPLAN Auslaufbereich		Ausführungsplanung Proj.Nr.: 1 98 342 BA	
Vermessen:	Planung gezeichnet:	Massstab:	Plangröße:
Entworfen:	Bestand gezeichnet:	1 : 1000	0.40qm
Geprüft:	Datum: Neusäß, 26.11.1998	Plan-Nr.: 950/20	Beilage-Nr.:
Index	Datum	Art der Änderung	
a		Name	
b			
c			
d			
ABWASSERBESEITIGUNG WASSERVERSORGUNG KLÄRANLAGEN KANALKATASTER STRASSENBAU			
Richard-Wagner-Strasse 6 86356 Neusäß Tel.: 0821/46059-0		Ingenieurbüro Steinhilber Alemannenstrasse 19 A 86637 Wertingen Tel.: 08272/9956-0	