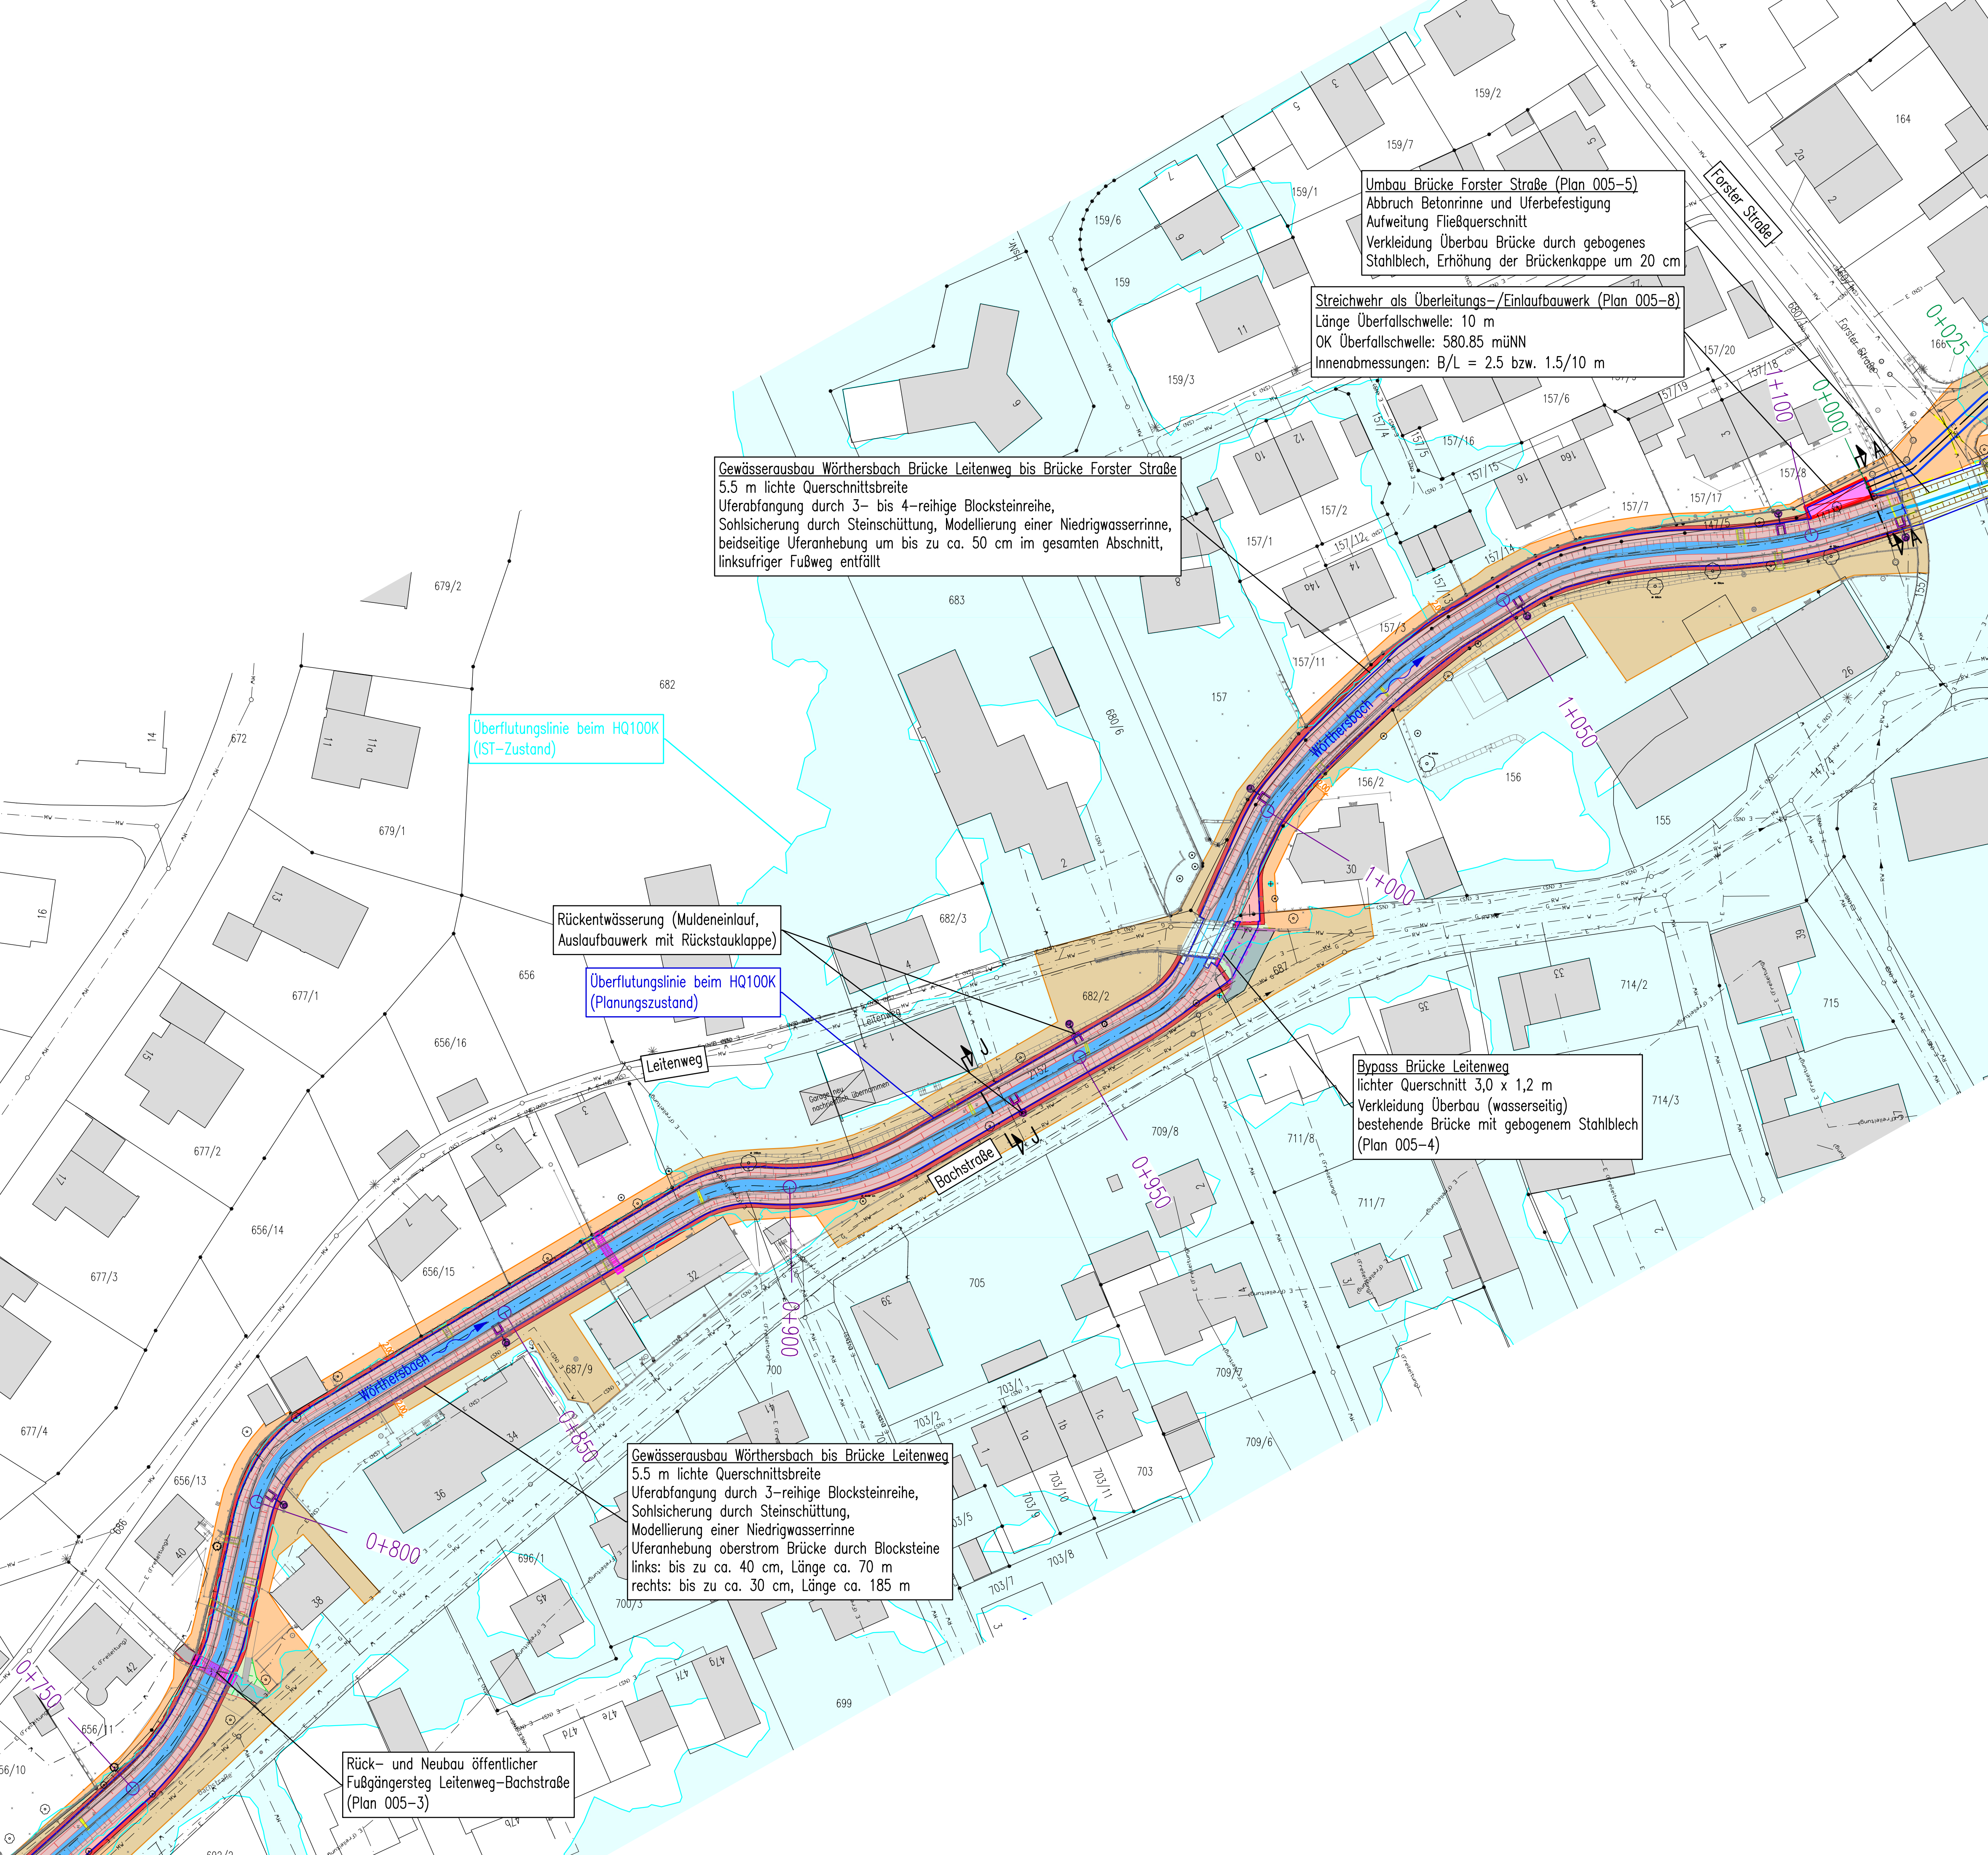


- ### Legende
- best. Gewässer
 - Geländemodellierung/Bodenauftrag
 - Gewässerabau
 - Stahlbetonbauwerk (Planung)
 - Asphalt (Planung)
 - Abbruch und Neubau Fußgängersteg
 - Abbruch
 - Baufeld/temporär beanspruchte Fläche

- ### Plangrundlagen
- HQ_{100K}-Überflutungslinien aus hydrologischer und hydraulischer Berechnung, Ingenieurbüro Winkler und Partner GmbH, Oktober 2020
 - Automatisierte Liegenschaftskarte (ALK), Bestandsvermessung Wörthersbach und digitales Geländemodell, RIWA GmbH, Daten erhalten am 21.06.2020
 - Bestandsvermessung Michelsbach und Sulzerbach/Rigi-Center, Ingenieurbüro Wolfgang Buchner, Daten erhalten am 02.11.2020 und 11.11.2020
 - Spartenpläne im dwg-Format (Kanalisation, Wasser, Strom), Daten erhalten am 26.06.2019 vom Markt Peißenberg
 - Spartenpläne im pdf-Format (Gas, Kabel Deutschland GmbH) händisch übertragen, Daten erhalten am 26.06.2019 vom Markt Peißenberg
 - ergänzende Spartenpläne der Bereiche am Michelsbach und Sulzerbach/Rigi-Center im pdf-Format (Gas, Wasser, Strom, Telekom) händisch übertragen, Daten erhalten vom Markt Peißenberg am 24.11.2020 und 30.11.2020
 - Entwässerungspläne Rigi-Center, Daten erhalten am 03.11.2020 vom Markt Peißenberg

der Bauherr:
Markt Peißenberg

der Planer:
Ingenieurbüro
Winkler und Partner GmbH

Peißenberg, den 22.02.2023
gez. 1. Bürgermeister F. Zellner

Stuttgart, den 22.02.2023
gez. R. Koch, Geschäftsführer

e			
d			
c			
b			
a			
Name		Datum	



Markt Peißenberg



Ingenieurbüro Winkler und Partner GmbH

Dipl.-Ing. Erhard Winkler · Dr.-Ing. Nina Winkler · Dipl.-Ing. Rüdiger Koch · Dr.-Ing. Wolfgang Rauscher
Schloßstr. 59 A · 70176 Stuttgart · Tel. 0711/66987-0 · Fax -/66987-20

Bearbeitet	C. Hauser
Geprüft	R. Koch
Höhenystem	DHHN12 (Höhen in müNN)
Koordinatensystem	Gauß-Krüger-Koordinaten
Maßstab	1 : 500
Projektnummer	1951 G
Plannummer	002-3
Stand	10.01.2023

Hochwasserschutz Peißenberg Nord

BA I, Gewässerabau und Bypass

Lageplan Wörthersbach

Station 0+750 bis 1+130