

Legende

-  Grundstücke die ganz oder teilweise für die Baumaßnahme bzw. Ausgleichsmaßnahmen erworben werden müssen.
-  Flurstücke, für die der Markt Peißenberg eine Grunddienstbarkeit benötigt
-  Baufeld der bauzeitlichen Inanspruchnahme

der Bauherr:
Markt Peißenberg

Peißenberg, den 22.02.2023
gez. 1. Bürgermeister F. Zellner

der Planer:
Ingenieurbüro
Winkler und Partner GmbH

Stuttgart, den 22.02.2023
gez. R. Koch, Geschäftsführer

e			
d			
c			
b			
a			
	Name	Datum	



Markt Peißenberg



Ingenieurbüro Winkler und Partner GmbH


Dipl.-Ing. Erhard Winkler · Dr.-Ing. Nina Winkler · Dipl.-Ing. Rüdiger Koch · Dr.-Ing. Wolfgang Rauscher
Schloßstr. 59 A · 70176 Stuttgart · Tel. 0711/66987-0 · Fax -/66987-20

	Name
Bearbeitet	C. Hauser
Geprüft	R. Koch
Höhensystem	DHN12 (Höhen in müNN)
Koordinatensystem	Gauß-Krüger-Koordinaten
Maßstab	1 : 500
Projektnummer	1951 G

Hochwasserschutz Peißenberg Nord
BA I, Gewässerausbau und Bypass

Grunderwerbsplan Wörthersbach
Station 0+750 bis 1+130

Plannummer	007-3	Stand	10.01.2023
------------	-------	-------	------------

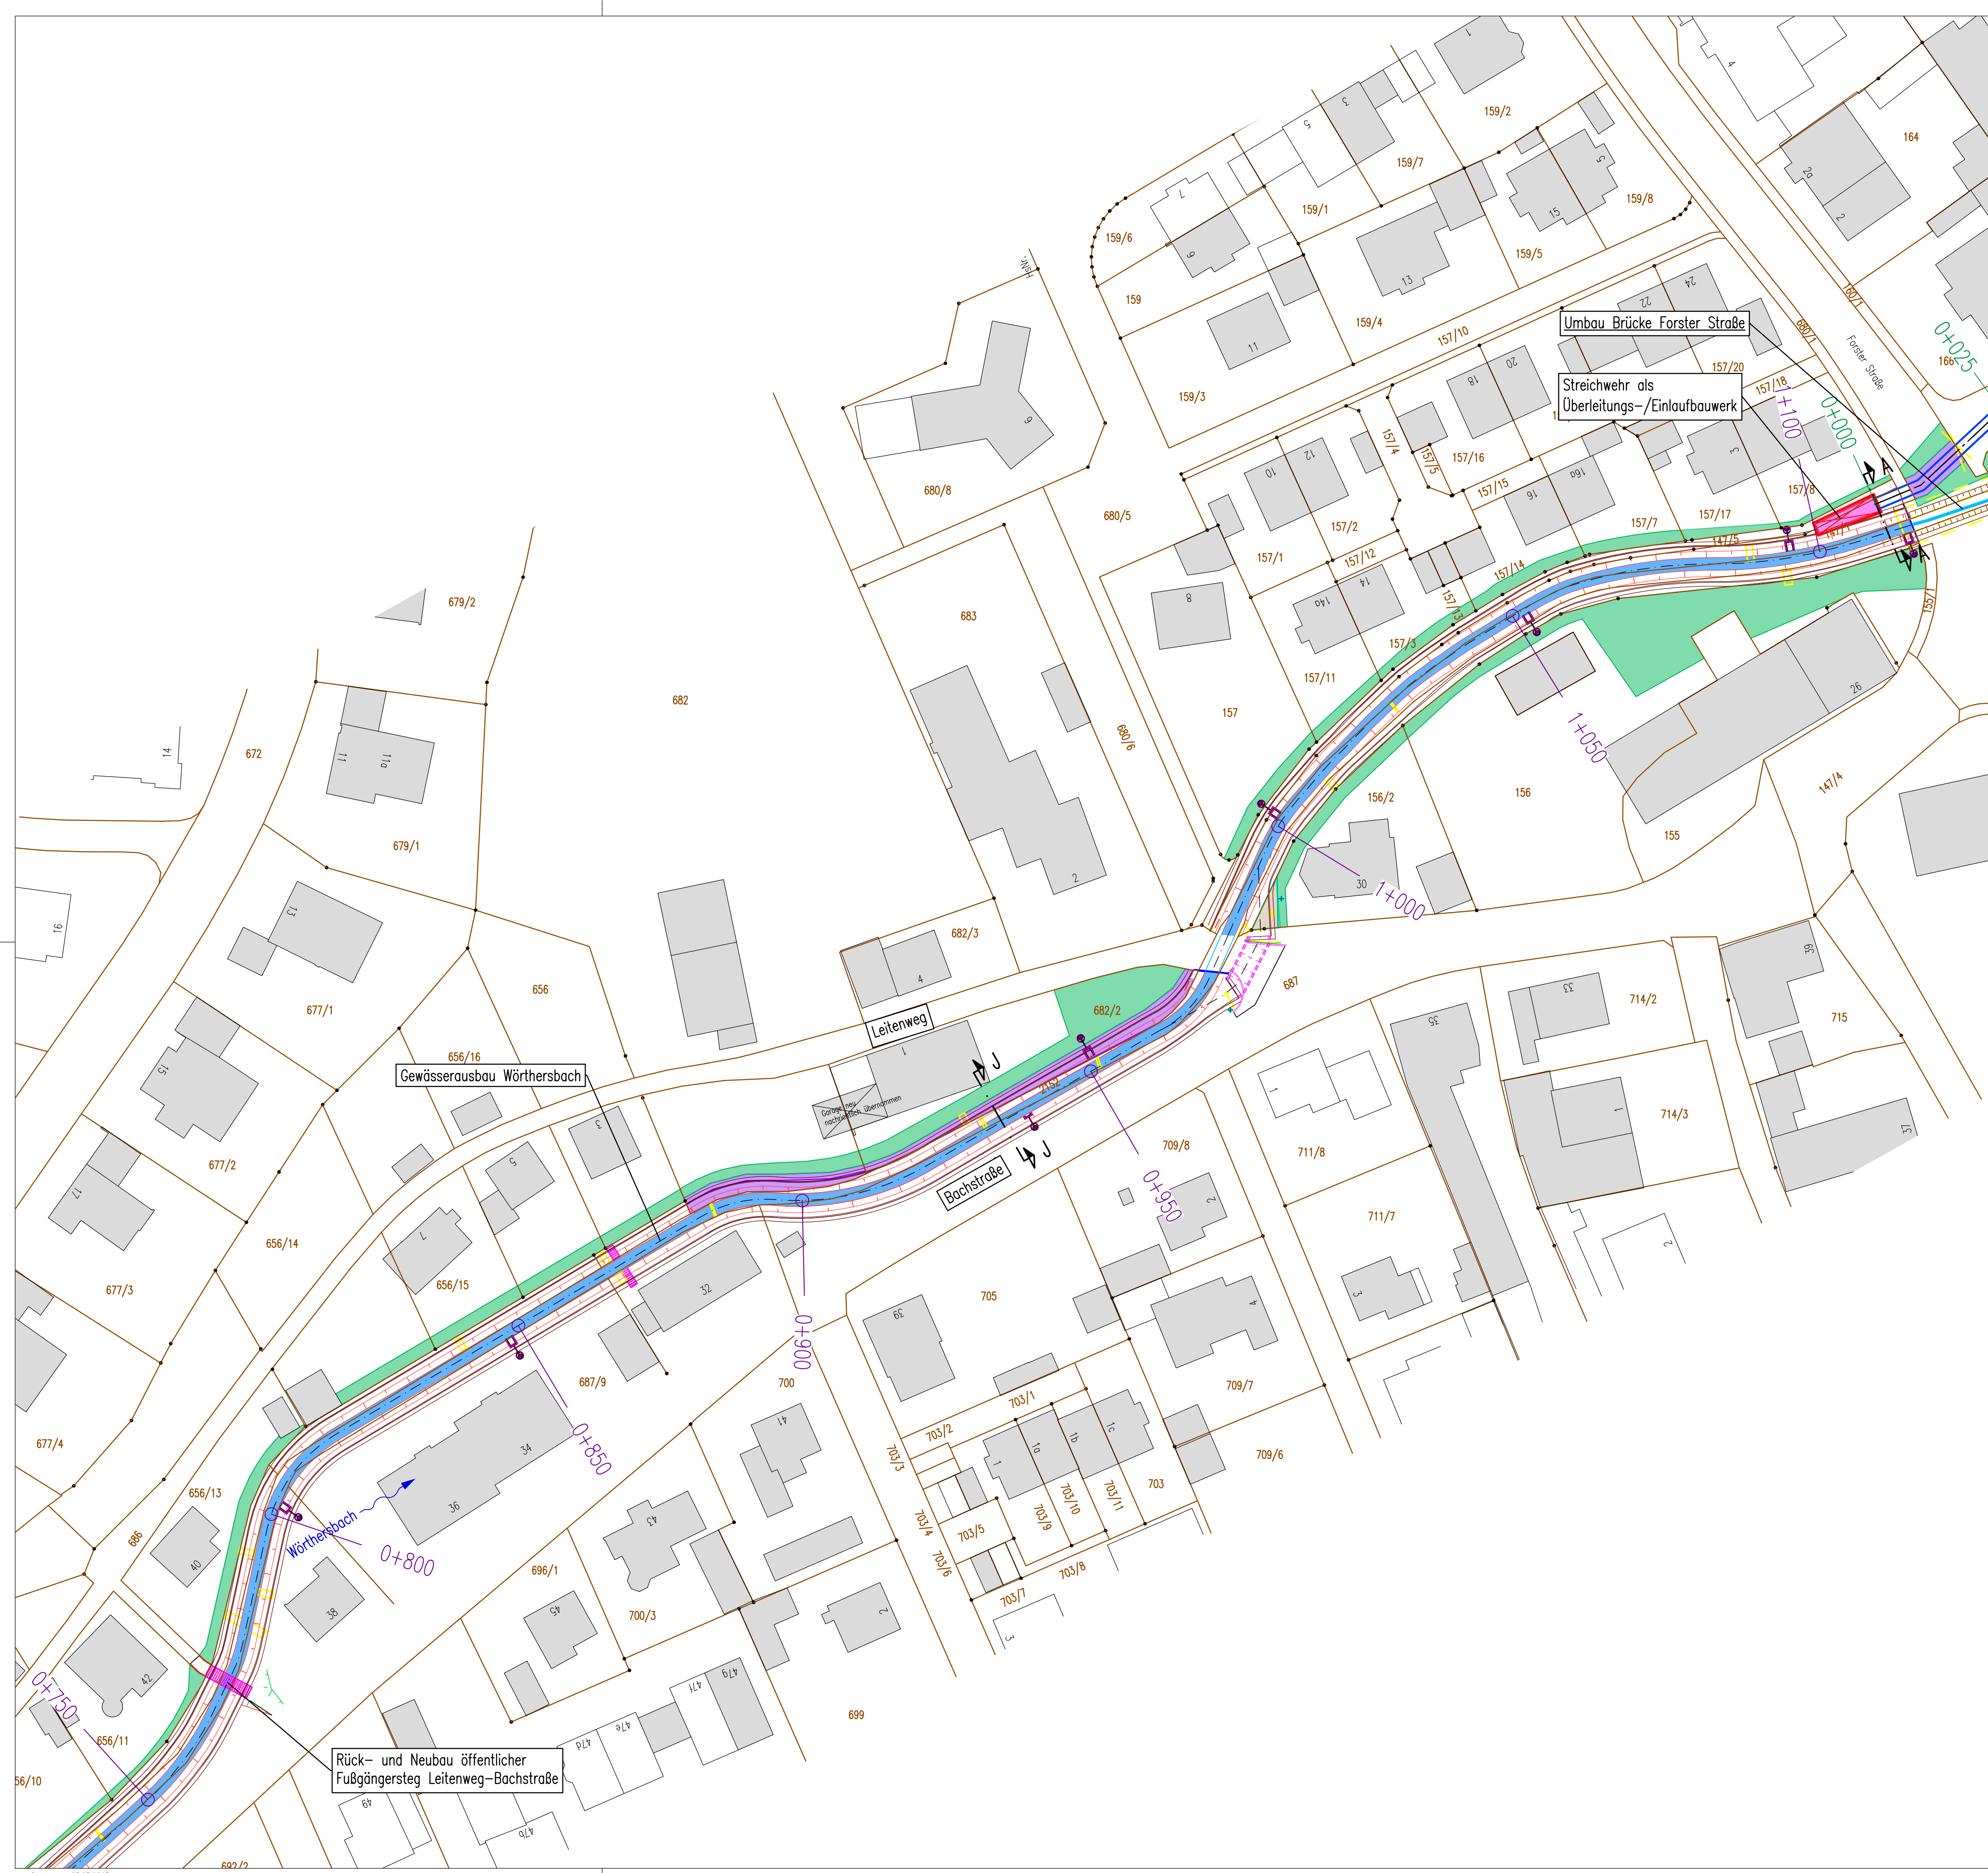

841x594mm

I:\Projekte\ok\1951\Coat\Genehmigung\Plan002_LP_007_GE.dwg

KIT

IWP

Plotdatum: 03.07.2023