


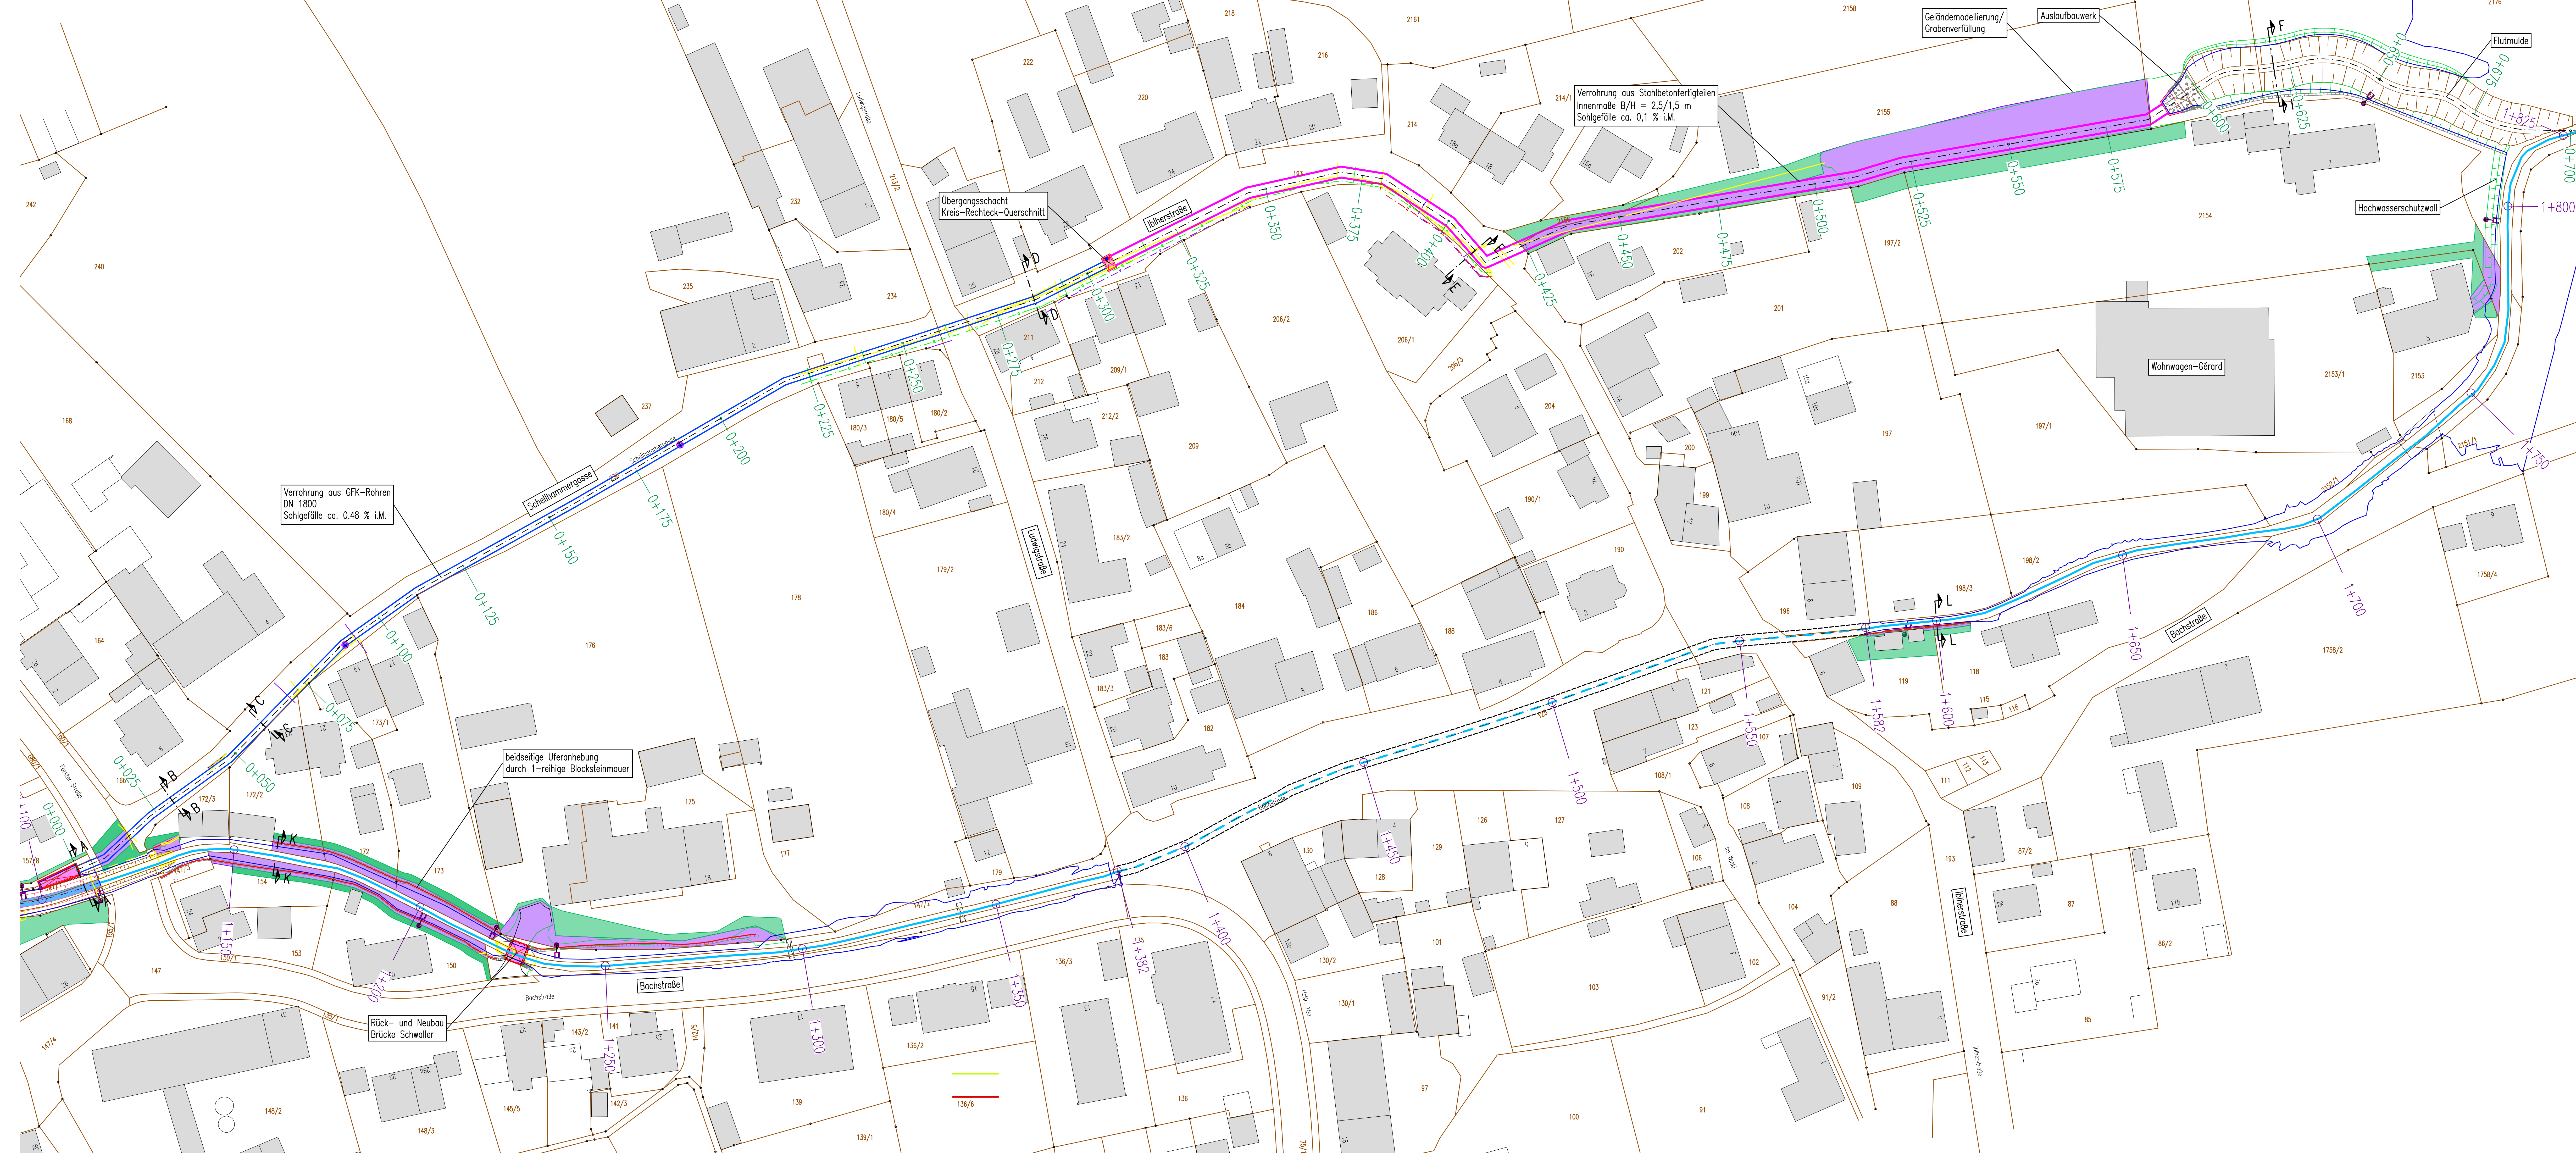

Legende

- Grundstücke die ganz oder teilweise für die Baumaßnahme bzw. Ausgleichsmaßnahmen erworben werden müssen.
- Flurstücke, für die der Markt Peißenberg eine Grunddienstbarkeit benötigt
- Baufeld der bauzeitlichen Inanspruchnahme

der Bauherr:
Markt Peißenberg

Peißenberg, den 22.02.2023
gez. 1. Bürgermeister F. Zellner

der Planer:
Ingenieurbüro
Winkler und Partner GmbH

Stuttgart, den 22.02.2023
gez. R. Koch, Geschäftsführer

e			
d			
c			
b			
a	C. Hauser	04.09.2023	Anpassung Achsverlauf Bypass ab Station 0+500 nach Anliegersgesprächen
	Name	Datum	



Markt Peißenberg



Ingenieurbüro Winkler und Partner GmbH
Dipl.-Ing. Erhard Winkler · Dr.-Ing. Nina Winkler · Dipl.-Ing. Rüdiger Koch · Dr.-Ing. Wolfgang Rauscher
Schloßstr. 59 A · 70176 Stuttgart · Tel. 0711/66987-0 · Fax -/66987-20

Name		Hochwasserschutz Peißenberg Nord	
Bearbeitet C. Hauser		BA I, Gewässerausbau und Bypass	
Geprüft R. Koch			
Höhensystem DHH12 (Höhen in mÜNN)			
Koordinatensystem Gauß-Krüger-Koordinaten			
Maßstab 1 : 500			
Projektnummer 1951	G	Plannummer 007-4a	Stand 22.02.2023