



Schnitt 3-1

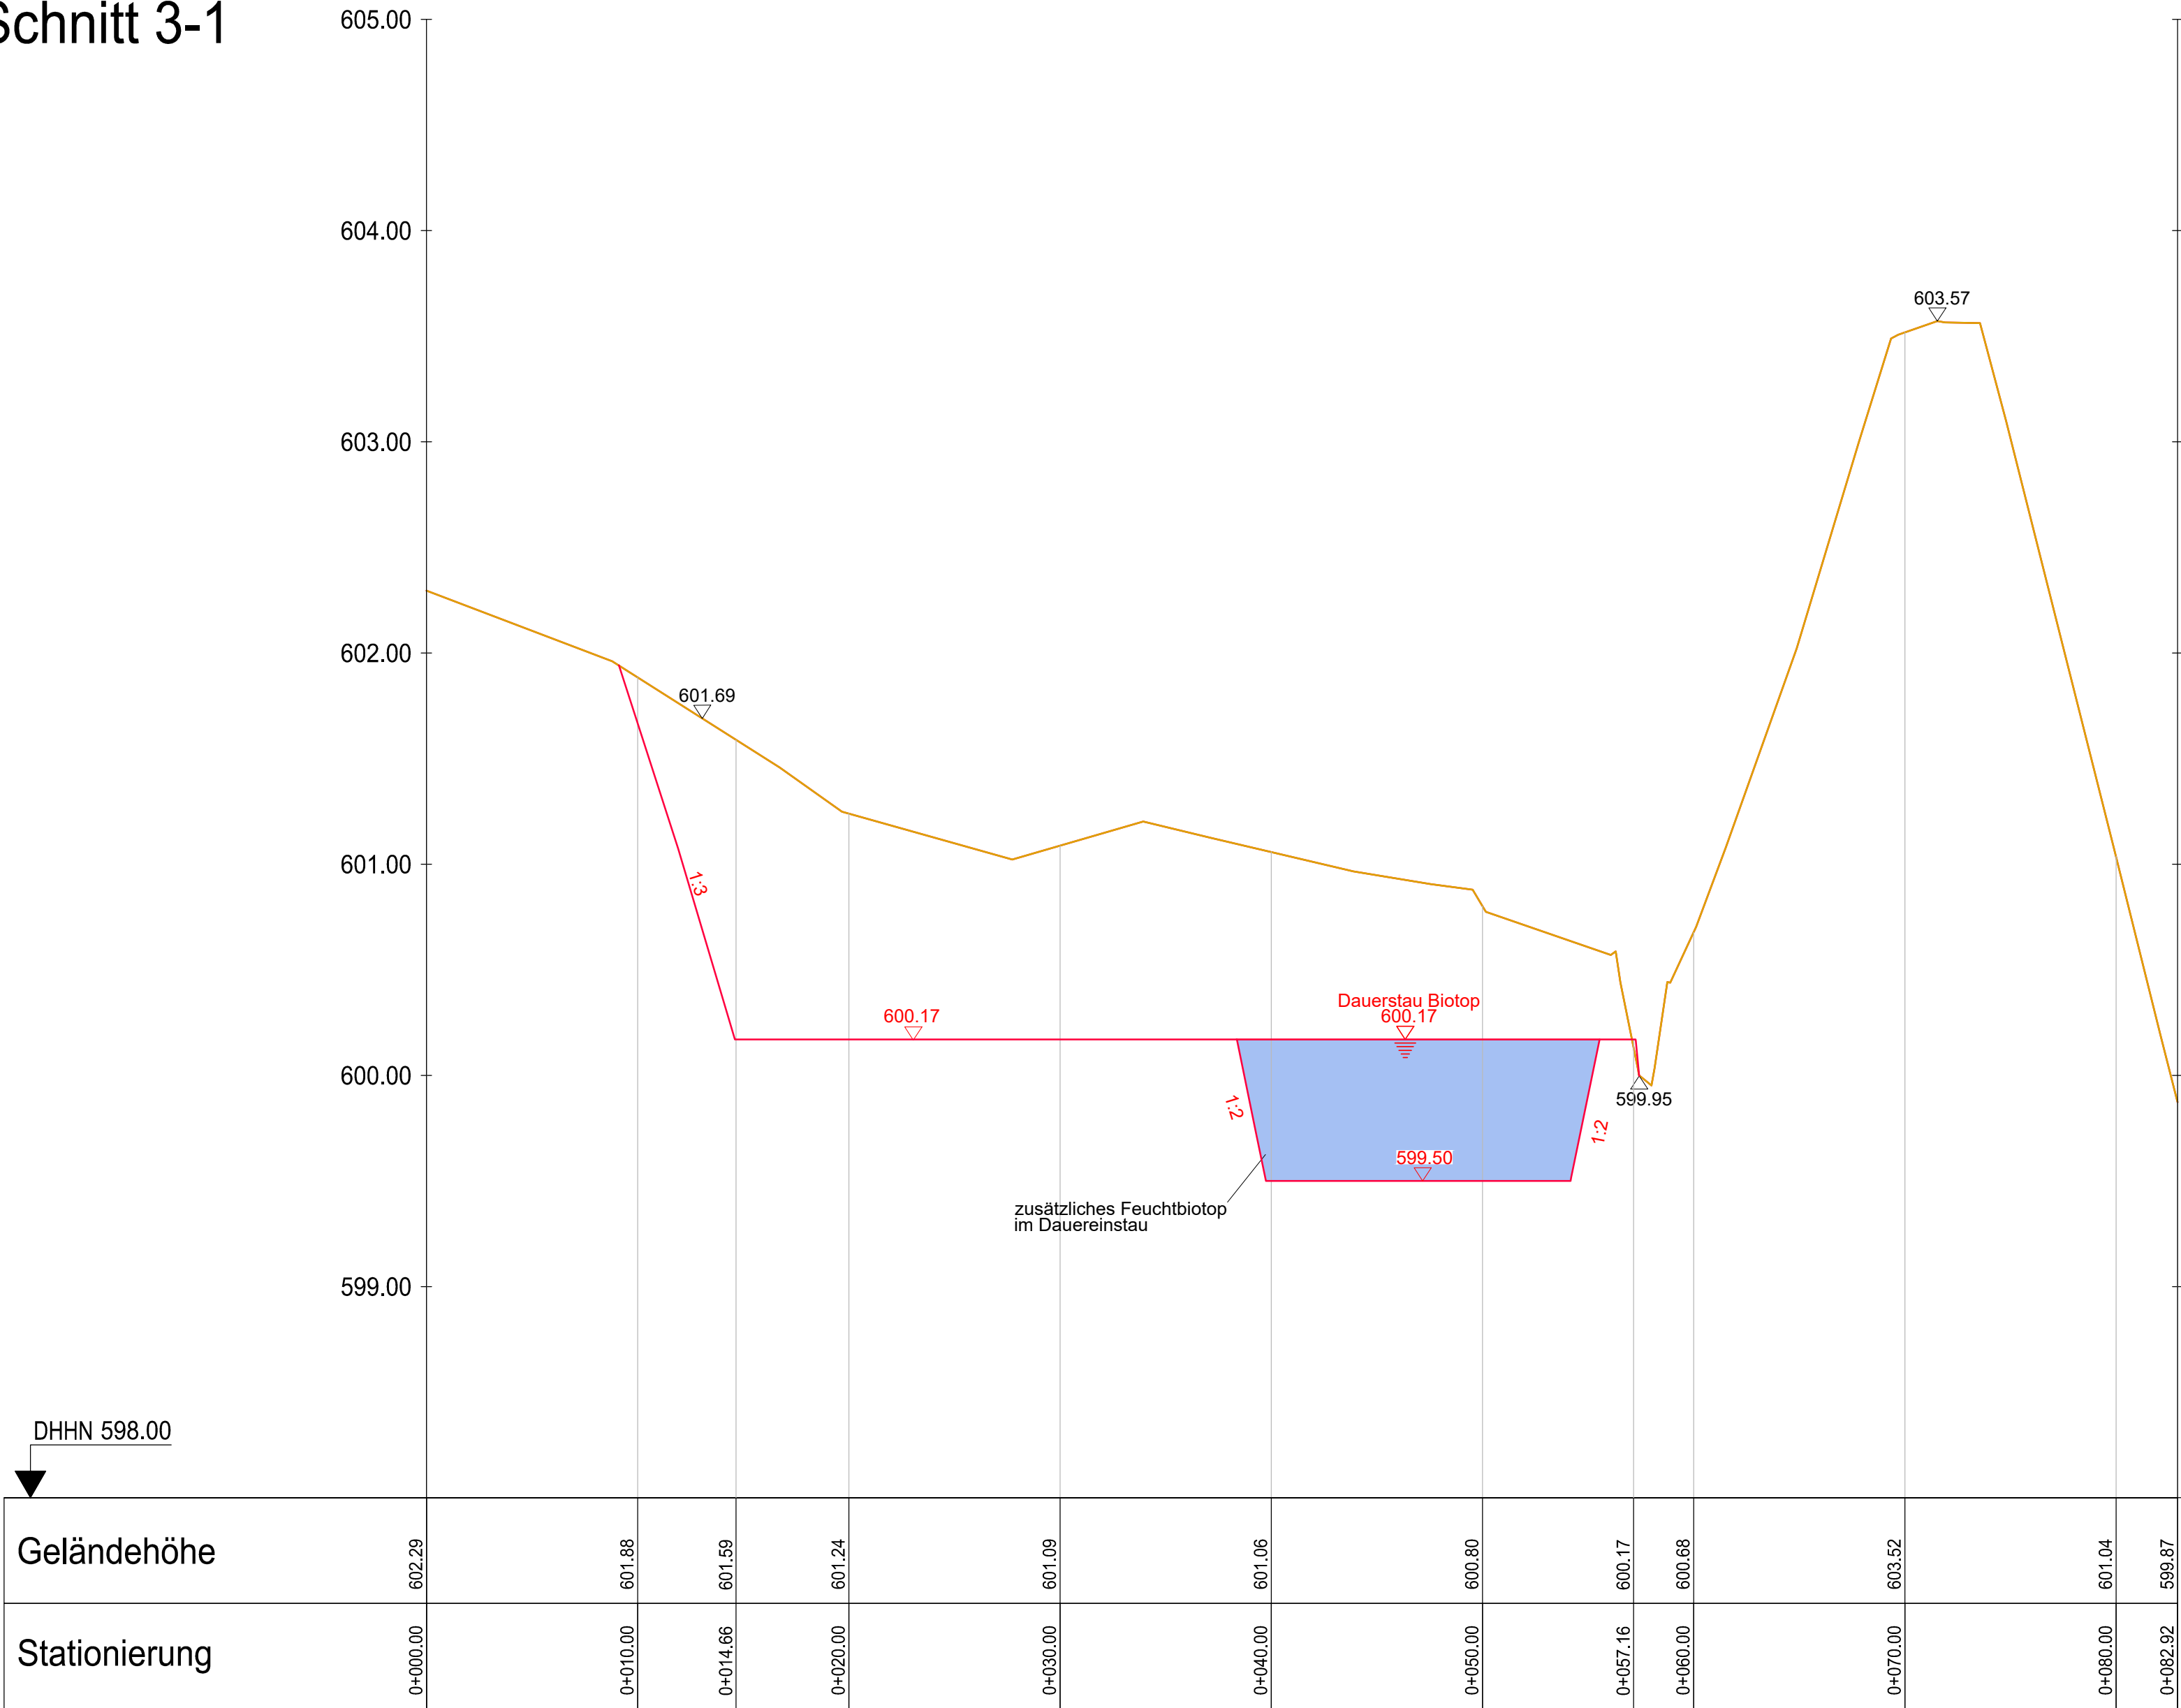

Hinweis:
Koordinatensystem: Betriebseigenes Koordinatensystem
Höhenbezugssystem: DHHN 12 (Status 100),
in m über Normalnull (müNN)

Hinweis:
Die hier eingetragenen Fremdsparten dienen zur Information des AN.
Die aktuelle Lage der Ver- und Entsorgungsleitungen im Baubereich
ist vom AN eigenverantwortlich zu erkunden

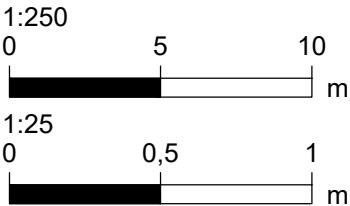

- Gelände Bestand
- Gelände Planung
- Bemessungs-Wasserstand

2				
1				
Nr.	Änderung	geänd. am	Name	gepr. am
Anpassung Regenrückhaltebecken		Projekt-Nr.: ROCH-023.01		
		Anlage:		Maßstab: 1:250/25
Landkreis: Weilheim-Schongau Gemeinde: Penzberg		Plan-Nr.: GP 331		
Schnitt 3-1			Datum	Name
		entworfen	Sept. 2025	LuAl
		gezeichnet	Sept. 2025	AnMa
Genehmigungsantrag		geprüft	16.09.2025	JoEh
Vorhabensträger:		Penzberg, den		
 Roche Diagnostics GmbH Nonnenwald 2 82377 Penzberg				
		Unterschrift		
Entwurfsverfasser:		Baldham, den 16.09.2025		
 Lindschulte Ingenieurgesellschaft mbH Ammersee Niederlassung München-Ost Rossinistraße 17, 85598 Baldham Telefon +49 8106 3675-60 muenchen-ost@lindschulte.de				
		Unterschrift		