


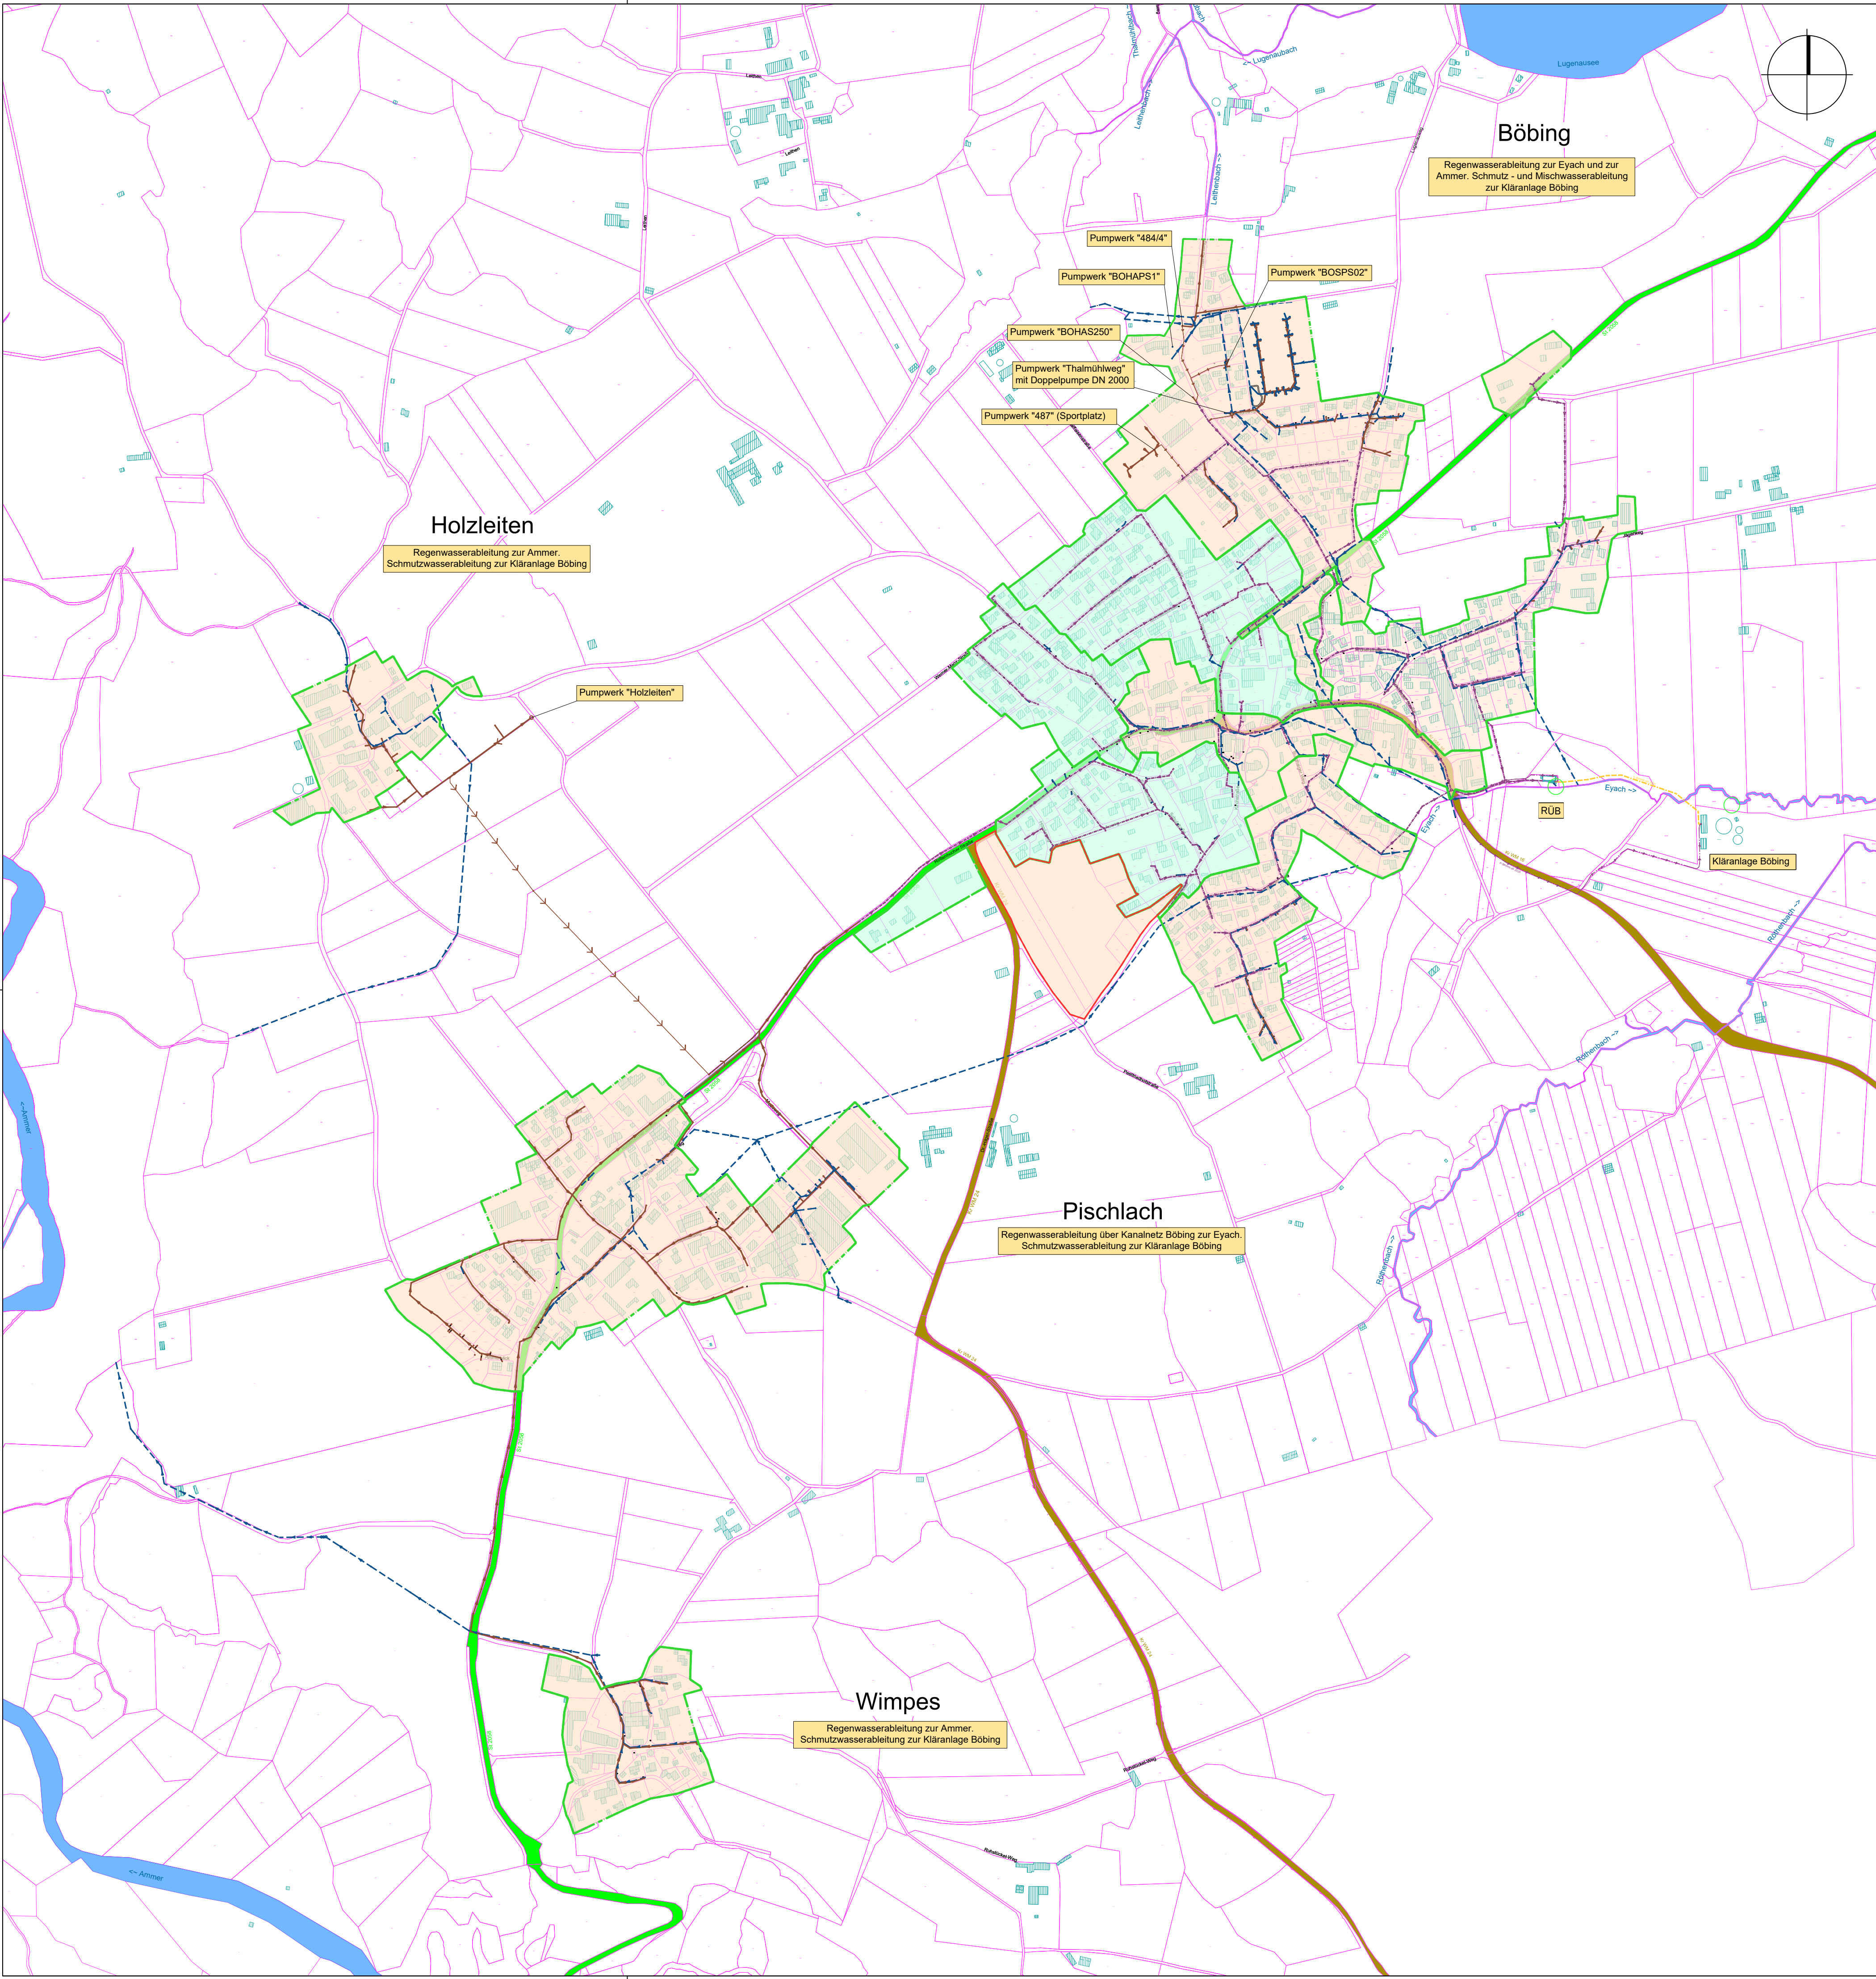

LEGENDE:

Bestehender Schmutzwasserkanal

Bestehender Mischwasserkanal

Bestehender Regenwasserkanal

Bestehender Kanal entfällt

Einzugsgebiet Mischsystem

Einzugsgebiet Trennsystem

Einzugsgebiet Trennsystem zukünftige Erweiterung nach FNP

Staatstraße

Kreisstraße

Mischsystem

Trennsystem

Einleitungsstelle

Index:	Art der Änderung:	Datum:	gezeichnet:

Projekt:

Erneuerung Wasserrecht der Abwasseranlage Böbing

Gemeinde Böbing
Landkreis Weilheim-Schongau

WASSERRECHTSANTRAG

Planinhalt:

Übersichtslageplan

Plan-Nr./Index:
GP ÜLP01

Plangrundlagen:
Geobasisdaten: Bayerische Vermessungsverwaltung
digitale Flurkarte mit Stand 06/2023

Entwurfsverfasser:
WipflerPLAN
Architekten
Bauingenieure
Vermessungsingenieure
Erschließungsträger

Projekt Nr.:
3165.020

Datum:
27.01.2025

Maßstab:
1 : 5 000

Lagesystem:
UTM32

Höhensystem:
m ü. NN
(DHHN 12)

Aufgestellt:
O. Chmiel

gezeichnet:
L. Wöhler

geprüft:
M. Mongella

WipflerPLAN
Planungsgesellschaft mbH
Hohenwarter Straße 124
85276 Pfaffenhofen / Im
Tel.: 08441 5046-0
Fax: 08441 490204
www.wipflerplan.de
info@wipflerplan.de

Vorhabensträger:



Gemeinde Böbing

Gemeinde Böbing
Kirchstraße 22
82398 Böbing
Tel.: 0 8967/9100-0
Fax: 0 8967/9100-16
http://rottenbuch-boebing.de
info.boebing@t-online.de