


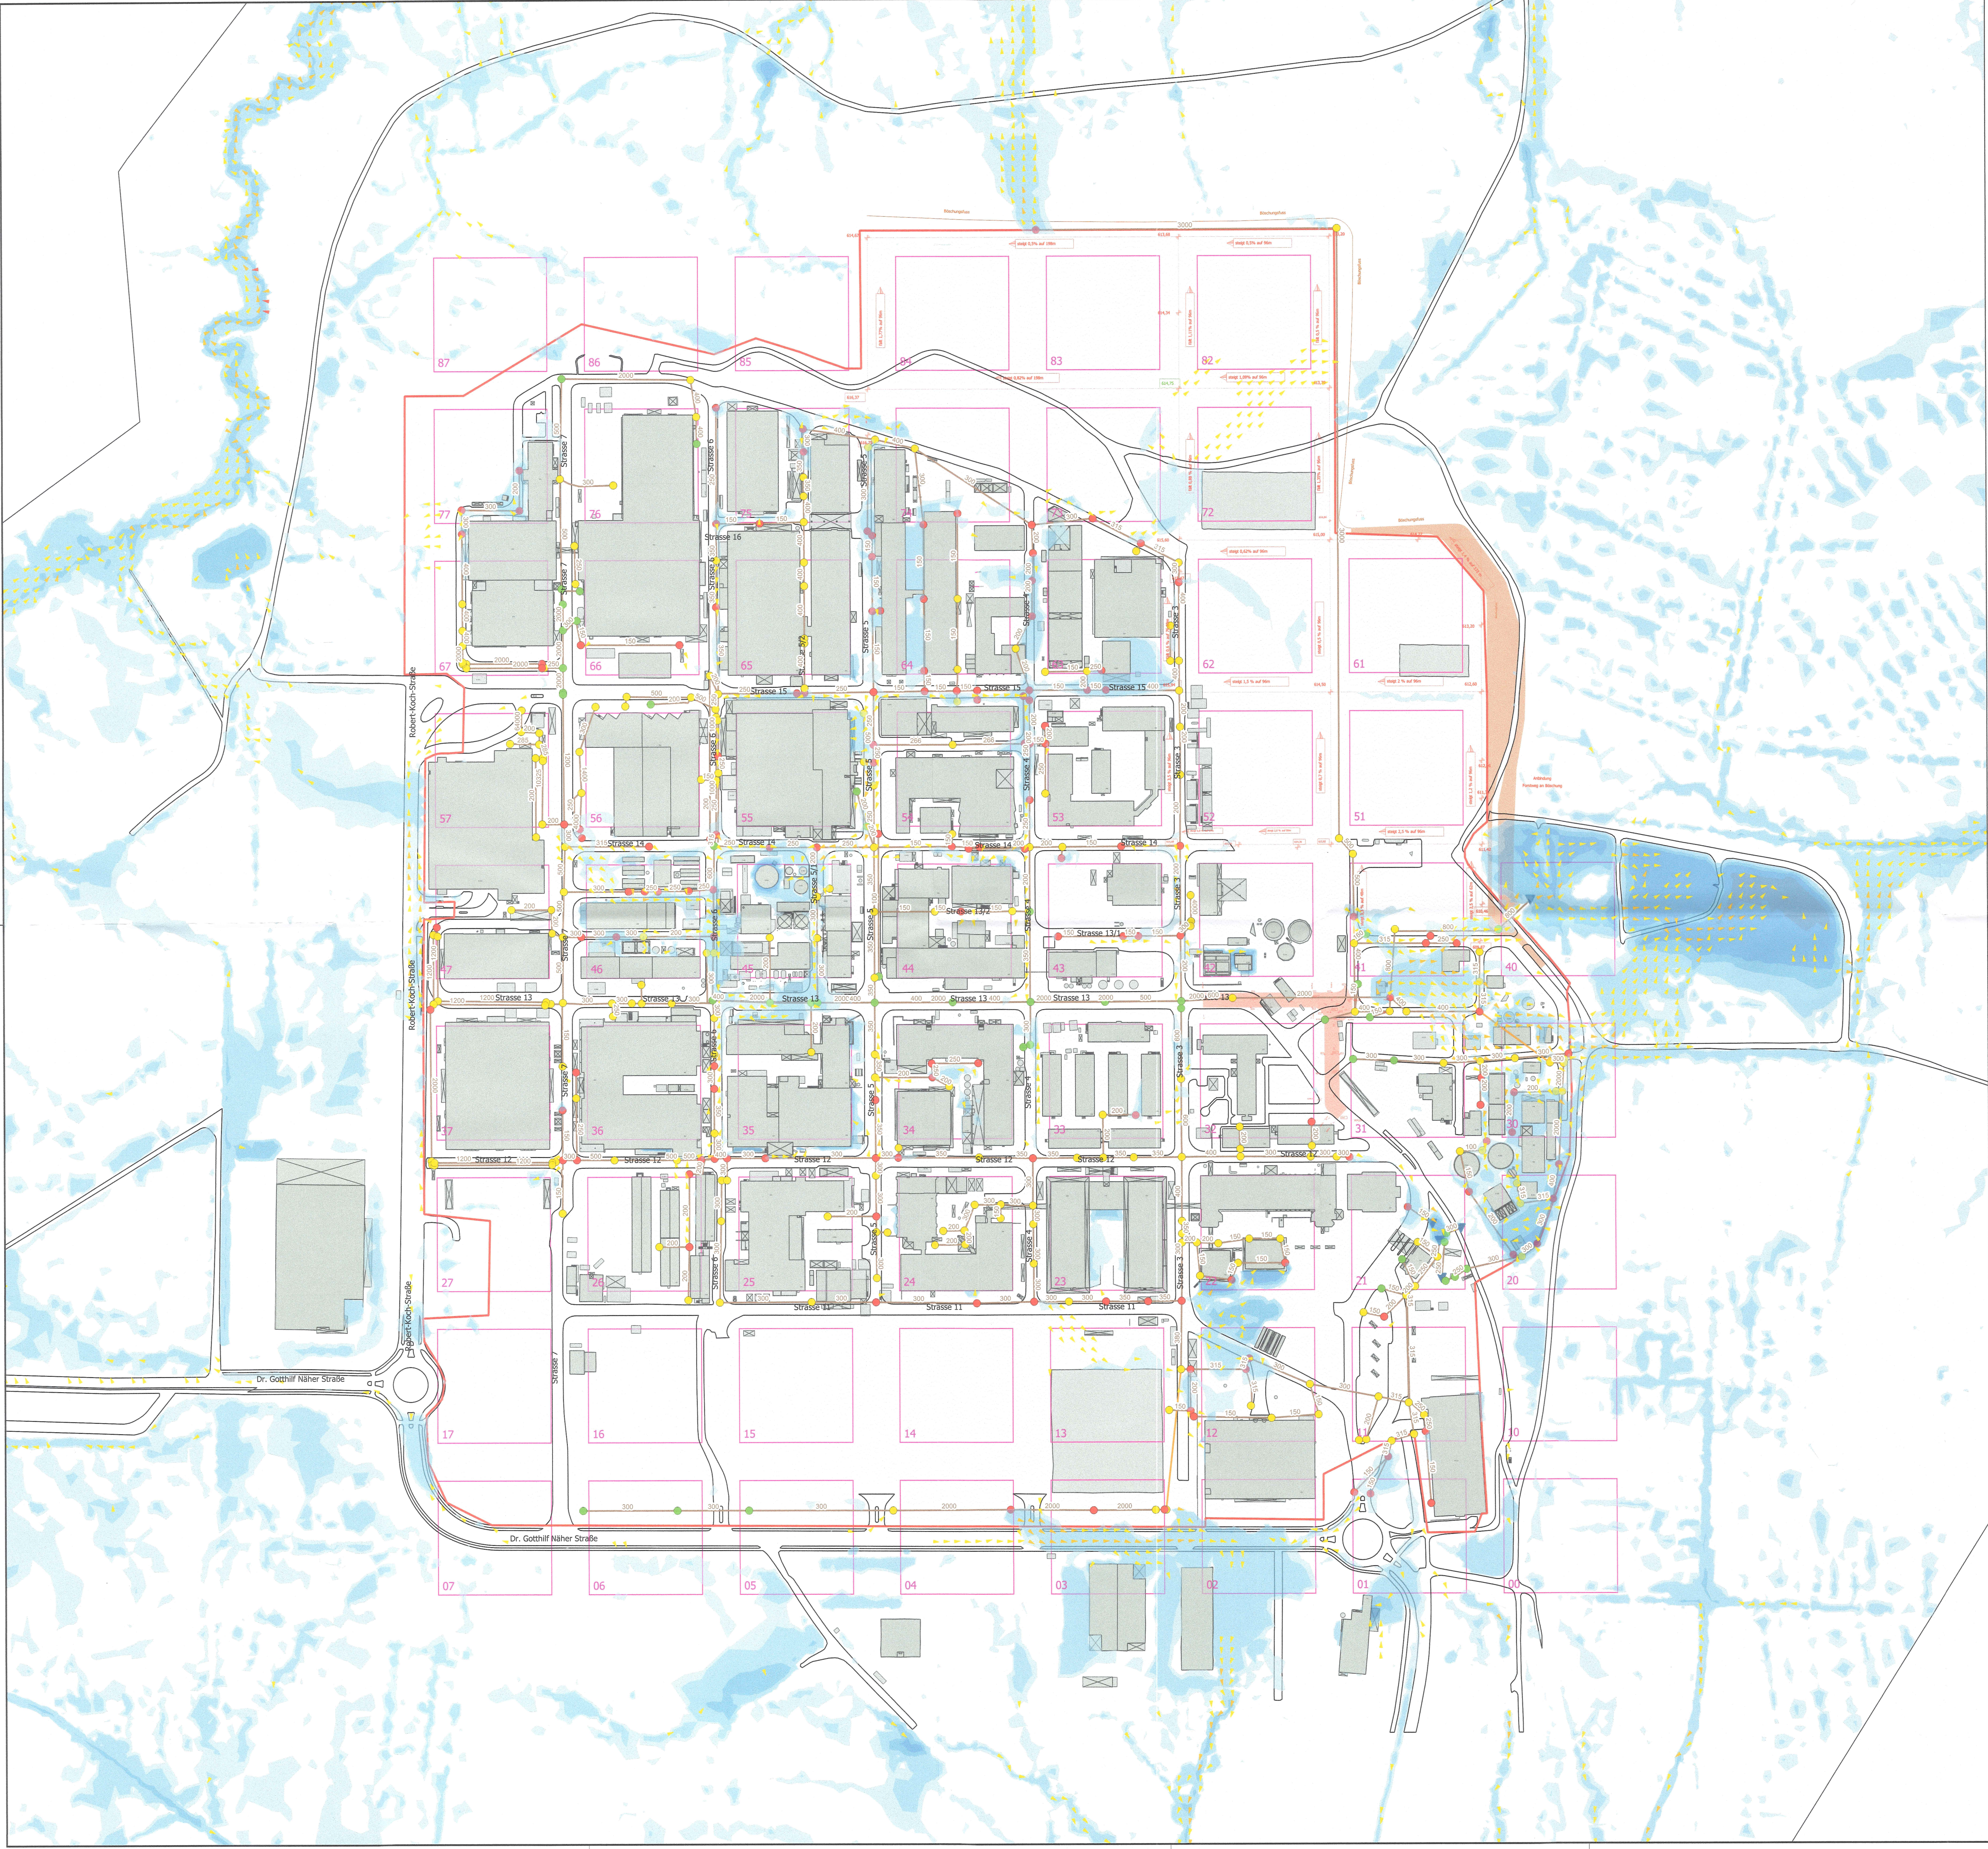

Legende

Ergebnisse hydraulische Berechnung

Fließtiefen
N500; Dauer = 1 h

- < 0,05000
- 0,05 - 0,10 m
- 0,10 - 0,50 m
- 0,50 - 1,00 m
- 1,00 - 2,00 m
- 2,00 - 4,00 m
- > 4,00 m

Fließgeschwindigkeit
mit Fließrichtung

- <= 0,20 m/s
- 0,20 - 0,50 m/s
- 0,50 - 2,00 m/s
- > 2,00 m/s

Kanalschächte

- freier Abfluss, nicht eingestaut
- eingestaut
- überstaut, Wasser tritt aus

Kanalisation

- Kanalauslauf
- Haltungen mit Haltungsbreite/-durchmesser in mm
- Drosselleitung
- Pumpen
- Kanaleinzugsgebiet inkl. Erweiterungsbereiche

Gebäude

Straßen

Hintergrund: Vermessungsplan mit Planungshöhen und Böschungen (rote Fläche)
Raster in magenta und Straßennamen

Berechnungsgrundlage:
angesetzte Intensität: Starkniederschlagshöhe für 500 a über 1 h und 3 h
unter Berücksichtigung des Klimawandels mit einem Aufschlag von 20 %
In Abstimmung mit dem WWA Weilheim werden folgende Niederschlagswerte verwendet.
N500 1 h: 77 mm
N500 3 h: 103,7 mm
bei den Niederschlagswerten wird zusätzlich ein Klimazuschlag von 20 % berücksichtigt
Niederschlagsverteilung nach Otter-Königer, ohne Toleranzbetrag

Das Kanaleinzugsgebiet zeigt die berücksichtigten Flächen, die an das dargestellte
Kanalnetz angeschlossen sind.

Betriebseigenes Koordinatensystem

Geprüft!
Der amtliche Sachverständige im
wasserrechtlichen Verfahren
Weilheim, den 12.08.2026
Wasserwirtschaftsamt
[Signature]

Vorhaben: Überflutungsnachweis Roche Diagnostic GmbH		Projekt-Nr.: ea-Roch-022.04	
		Anlage: 1	
Stadt: Penzberg		Plan-Nr.: 02.08	
Maßstab: 1:2.000	Überflutungsnachweis nach TRAS 310 N 500 inkl. Klimazuschlag von 20% Regendauer 1 h	Datum	Name
		entw.	04.2022 Kirsch
		gez.	02.2024 Kirsch
		gepr.	02.2024
Hydraulische Untersuchung			
VorhabensträgerIn: Roche Diagnostics GmbH Werk Penzberg Nonnenwald 2 82377 Penzberg		EntwurfsverfasserIn: <u>Dr. Blasy - Dr. Överland</u> Ingenieure GmbH Moostraße 3 82279 Eching am Ammersee	
12.12.25 Datum	i.V. <i>[Signature]</i> Unterschrift	08.03.2024 Datum	Unterschrift