


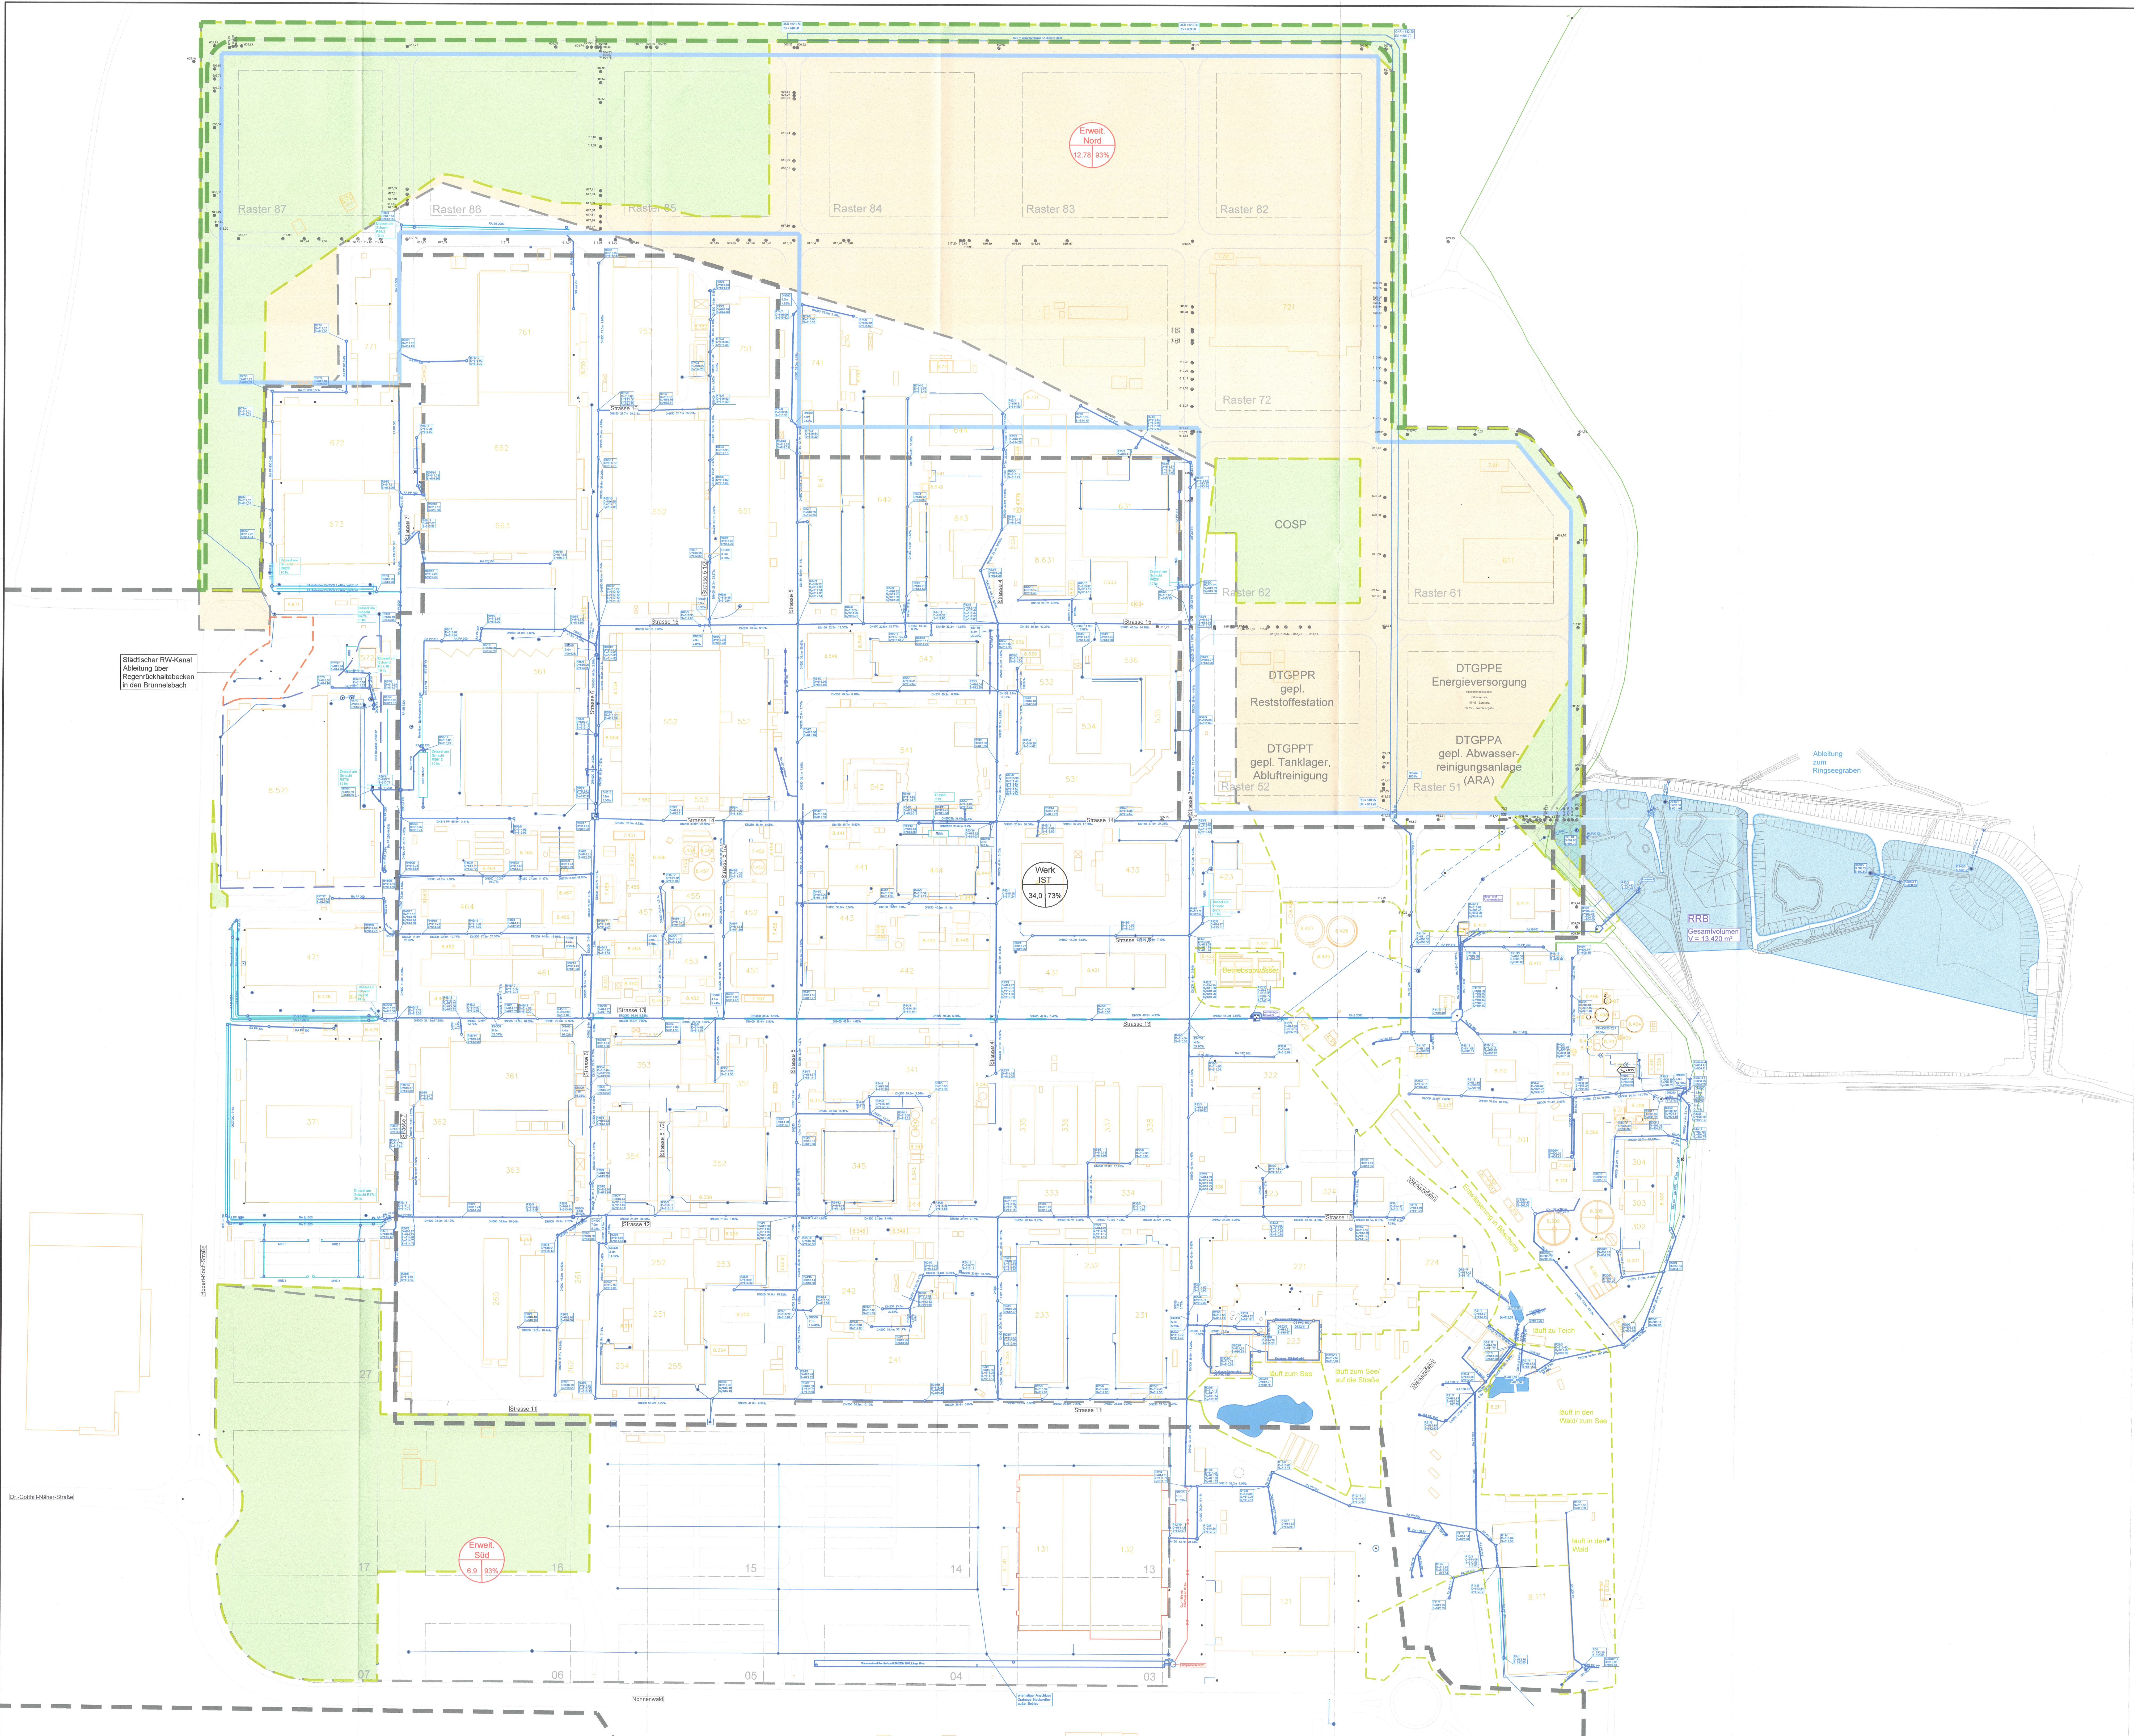

Zeichenerklärung:

Bestand:

- Nicht am RW-Kanal angeschlossene Flächen (z.B. Ableitung über Oberfläche)
- RW-Kanal Hauptsammler DN2000 Bestand
- Regenwasserkanal Bestand
- Regenwasserkanal Außer Betrieb
- Druckleitung
- vorübergehende Druckleitung
- Abflussrinne
- Stauraumkanal / Regenrückhalt Bestand, mit Drossel
- Teiche / Mulden / Regenbecken
- offener Graben
- Bestehende Geländehöhe
- Bezeichnung der Einzugsfläche
- befestigter Anteil
- Einzugsflächengröße in ha

Erweiterungsflächen:

- Versickerung
- Geplante Erweiterungsflächen
- Bezeichnung der Einzugsfläche
- befestigter Anteil
- Einzugsflächengröße in ha

Grenzen Bebauungsplan "Biotechnologiezentrum Nonnenwald Nord":

- Grenze des räumlichen Geltungsbereiches (Bebauung)
- Grünfläche
- Baugrenze

Geprüft!
Der amtliche Sachverständige im
wissenschaftlichen Verfahren
Weilheim, den 12.08.2026
Wasserwirtschaftsamt

2					
1					
Änderung		geändert am	Name	gepr. am	Name
Anpassung Regenrückhaltebecken		Projekt-Nr.:	ROCH-023.01		
Landkreis: Weilheim-Schongau		Anlage:		Maßstab:	1:1000
Gemeinde: Penzberg		Plan-Nr.:	GP 202	Datum	Name
Lageplan Gesamtentwässerung Istzustand		entworfen	Sept. 2025	JnSt	
Genehmigungsantrag		gezeichnet	Sept. 2025	AnMa	
Vorhabensträger:		geprüft	16.09.2025	JoEn	
Roche Diagnostics GmbH Nonnenwald 2 82377 Penzberg		Penzberg, den 12.12.25			
Entwurfverfasser:		Unterschrift			
BKW Landschulte Ingenieurgesellschaft mbH Ammersee Niederlassung München-Ost Rosenstraße 17, 80335 München Telefon: +49 89 3675-0 muenchen@bkw.de		Baldham, den 16.09.2025			
		Unterschrift			