


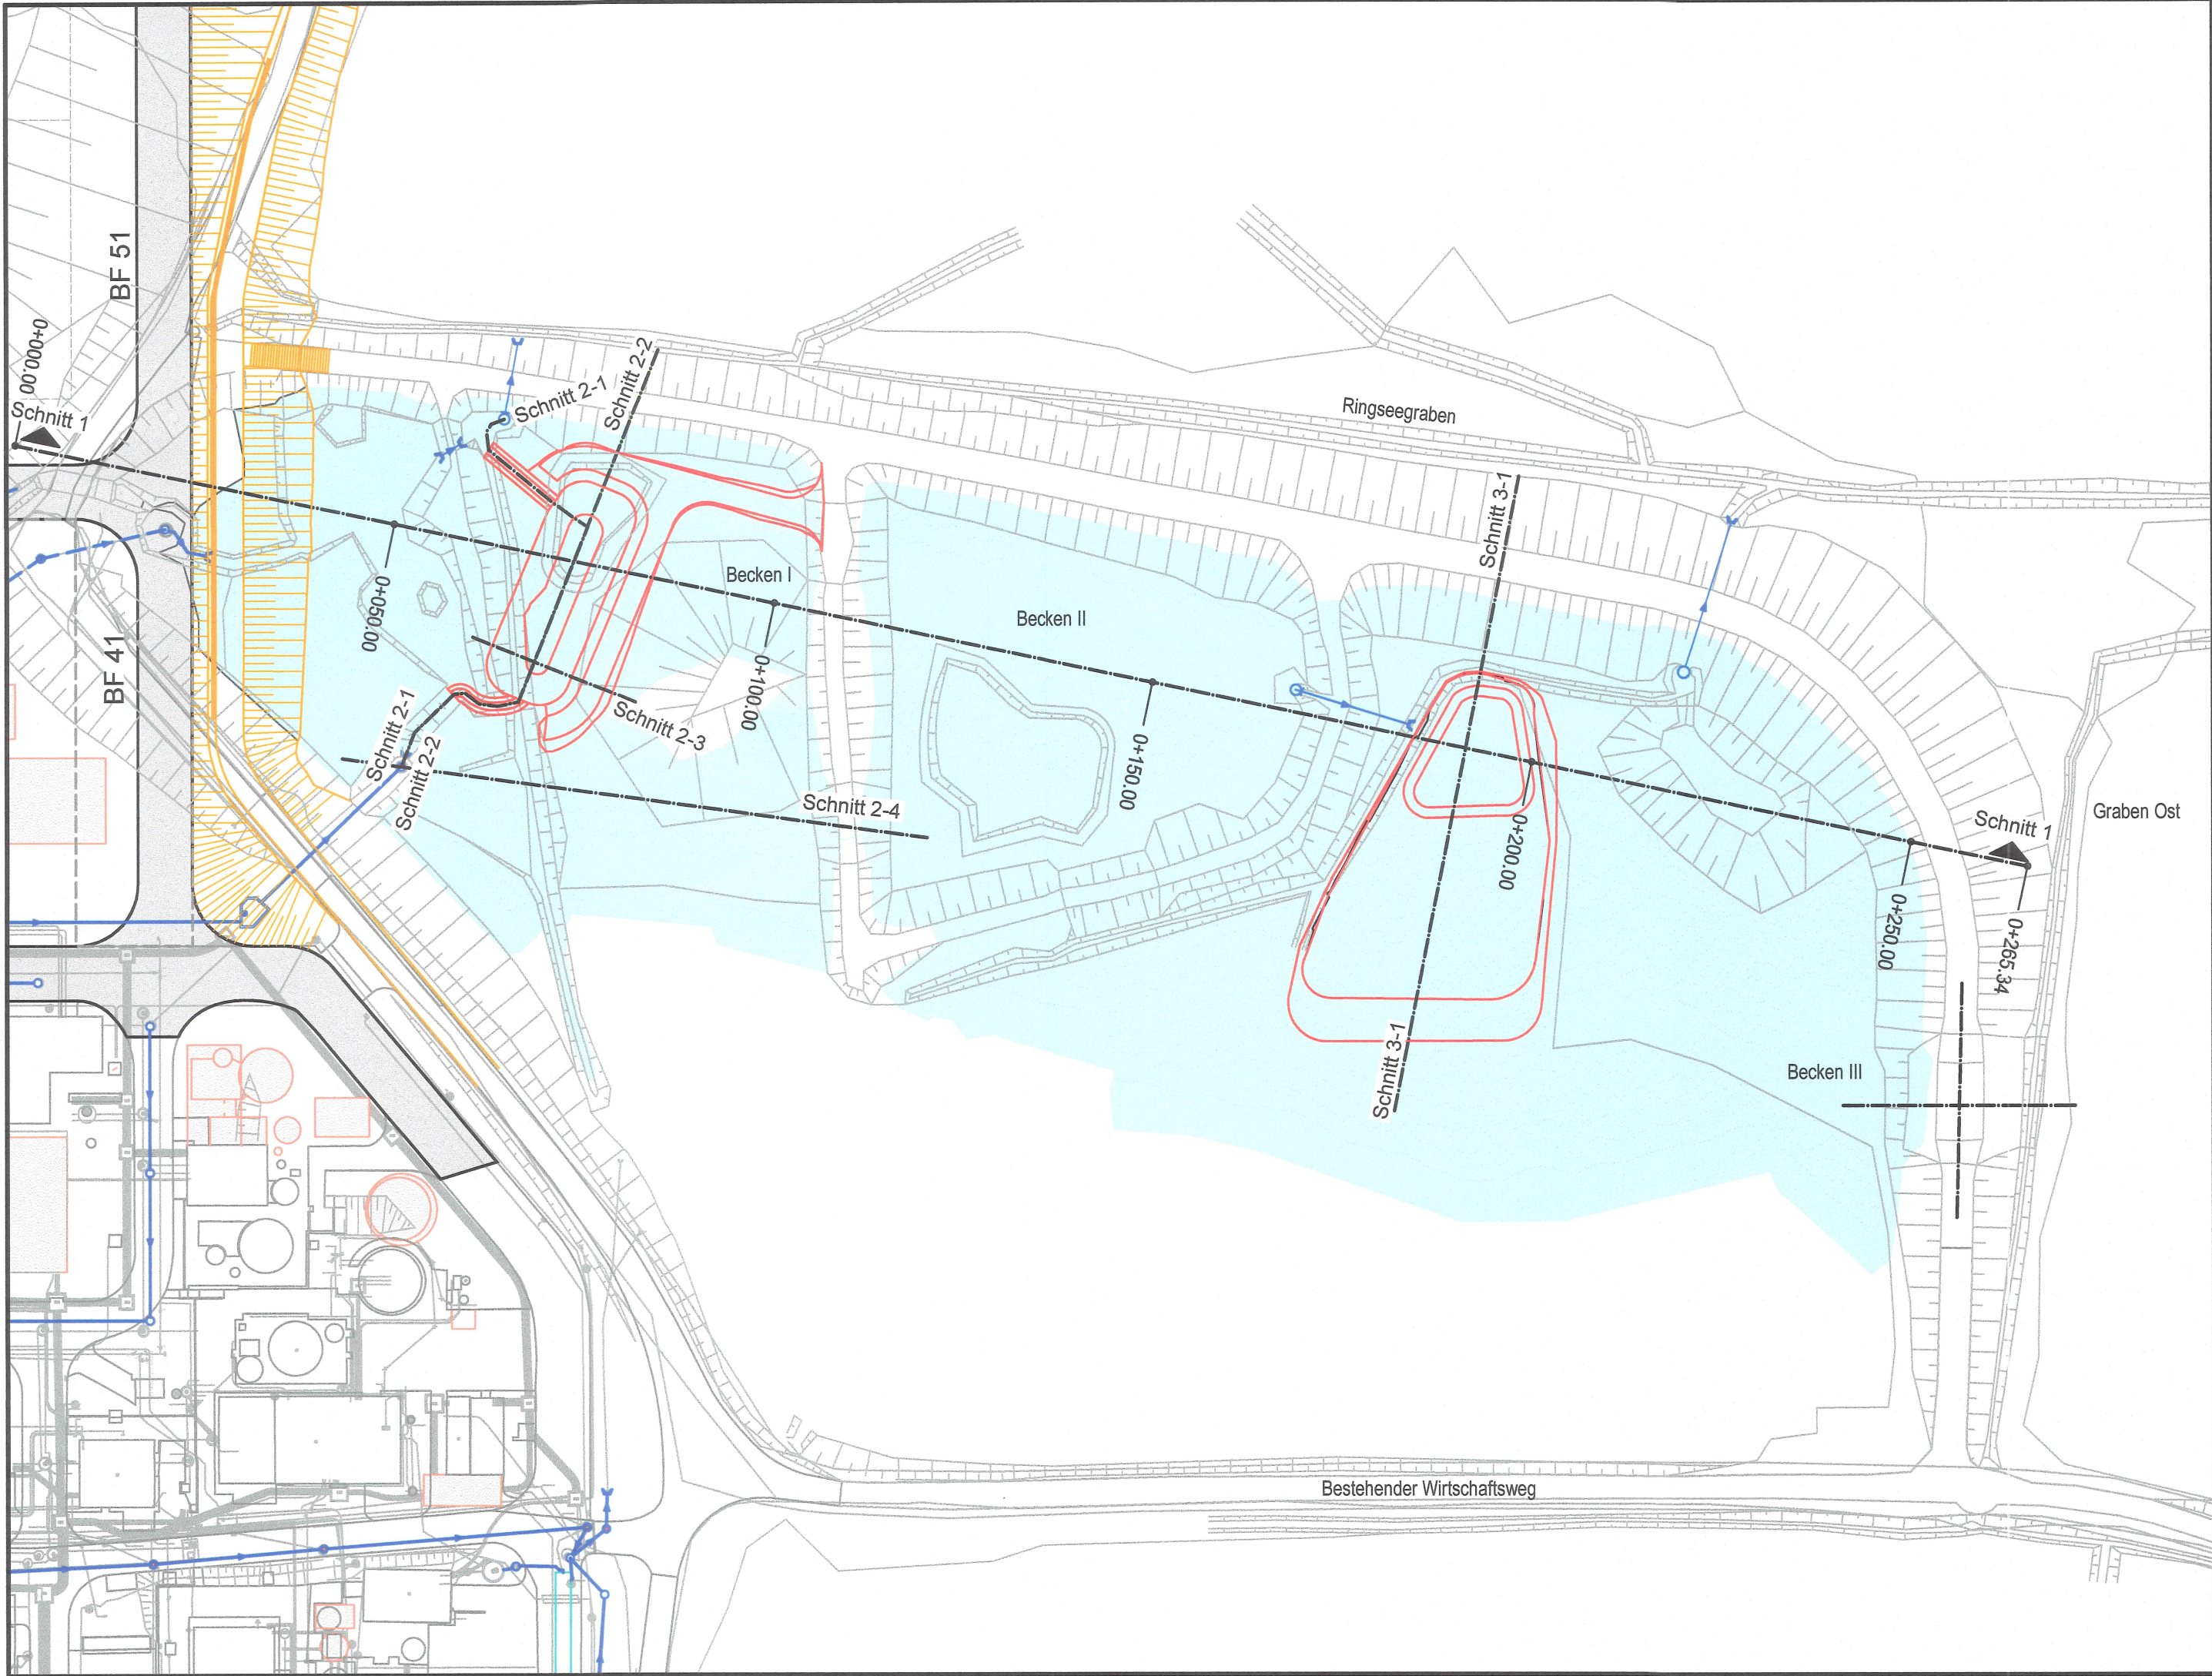

Zeichenerklärung

- Schnittachse Längsschnitt
- gepl. Maßnahme
- gepl. Böschung gemäß Massenermittlung zur geplanten Böschung von Roche "22-10-25\_Massen\_Regenrückhaltebecken"

Hinweis:  
Betriebs eigenes Koordinatensystem

Hinweis:  
Die hier eingetragenen Fremdsparten dienen zur Information des AN.  
Die aktuelle Lage der Ver- und Entsorgungsleitungen im Baubereich ist vom AN eigenverantwortlich zu erkunden



Geprüft!  
Der amtliche Sachverständige im  
wasserrechtlichen Verfahren  
Weilheim, den 12.08.2026  
Wasserwirtschaftsamt

|   |          |                                   |            |                   |      |
|---|----------|-----------------------------------|------------|-------------------|------|
| 2   |          |                                   |            |                   |      |
| 1   |          |                                   |            |                   |      |
| Nr.   | Änderung | geänd. am                         | Name       | gepr. am          | Name |
| Anpassung Regenrückhaltebecken   |          | Projekt-Nr.: ROCH-023.01          |            |                   |      |
|   |          | Anlage:                           |            | Maßstab:<br>1:750 |      |
|   |          | Plan-Nr.: GP 210                  |            |                   |      |
| Landkreis: Weilheim-Schongau      Gemeinde: Penzberg   |          |                                   | Datum      | Name              |      |
| Lageplan - Schnittachsen   |          | entworfen                         | Sept. 2025 | JnSt              |      |
|   |          | gezeichnet                        | Sept. 2025 | AnMa              |      |
|   |          | geprüft                           | 16.09.2025 | JoEh              |      |
| Genehmigungsantrag   |          |                                   |            |                   |      |
| Vorhabensträger:   |          | Penzberg, den 12.08.25            |            |                   |      |
|                                                                                         |          | i.v. [Signature] i.v. [Signature] |            |                   |      |
| Roche Diagnostics GmbH<br>Nonnenwald 2<br>82377 Penzberg   |          | Unterschrift                      |            |                   |      |
| Entwurfsverfasser:   |          | Baldham, den 16.09.2025           |            |                   |      |
|    |          | i.v. [Signature]                  |            |                   |      |
| Lindschulte<br>Ingenieurgesellschaft mbH Ammersee<br>Niederlassung München-Ost<br>Rossinistraße 17, 85598 Baldham<br>Telefon +49 8106 3675-60<br>muenchen-ost@lindschulte.de |          | Unterschrift                      |            |                   |      |