


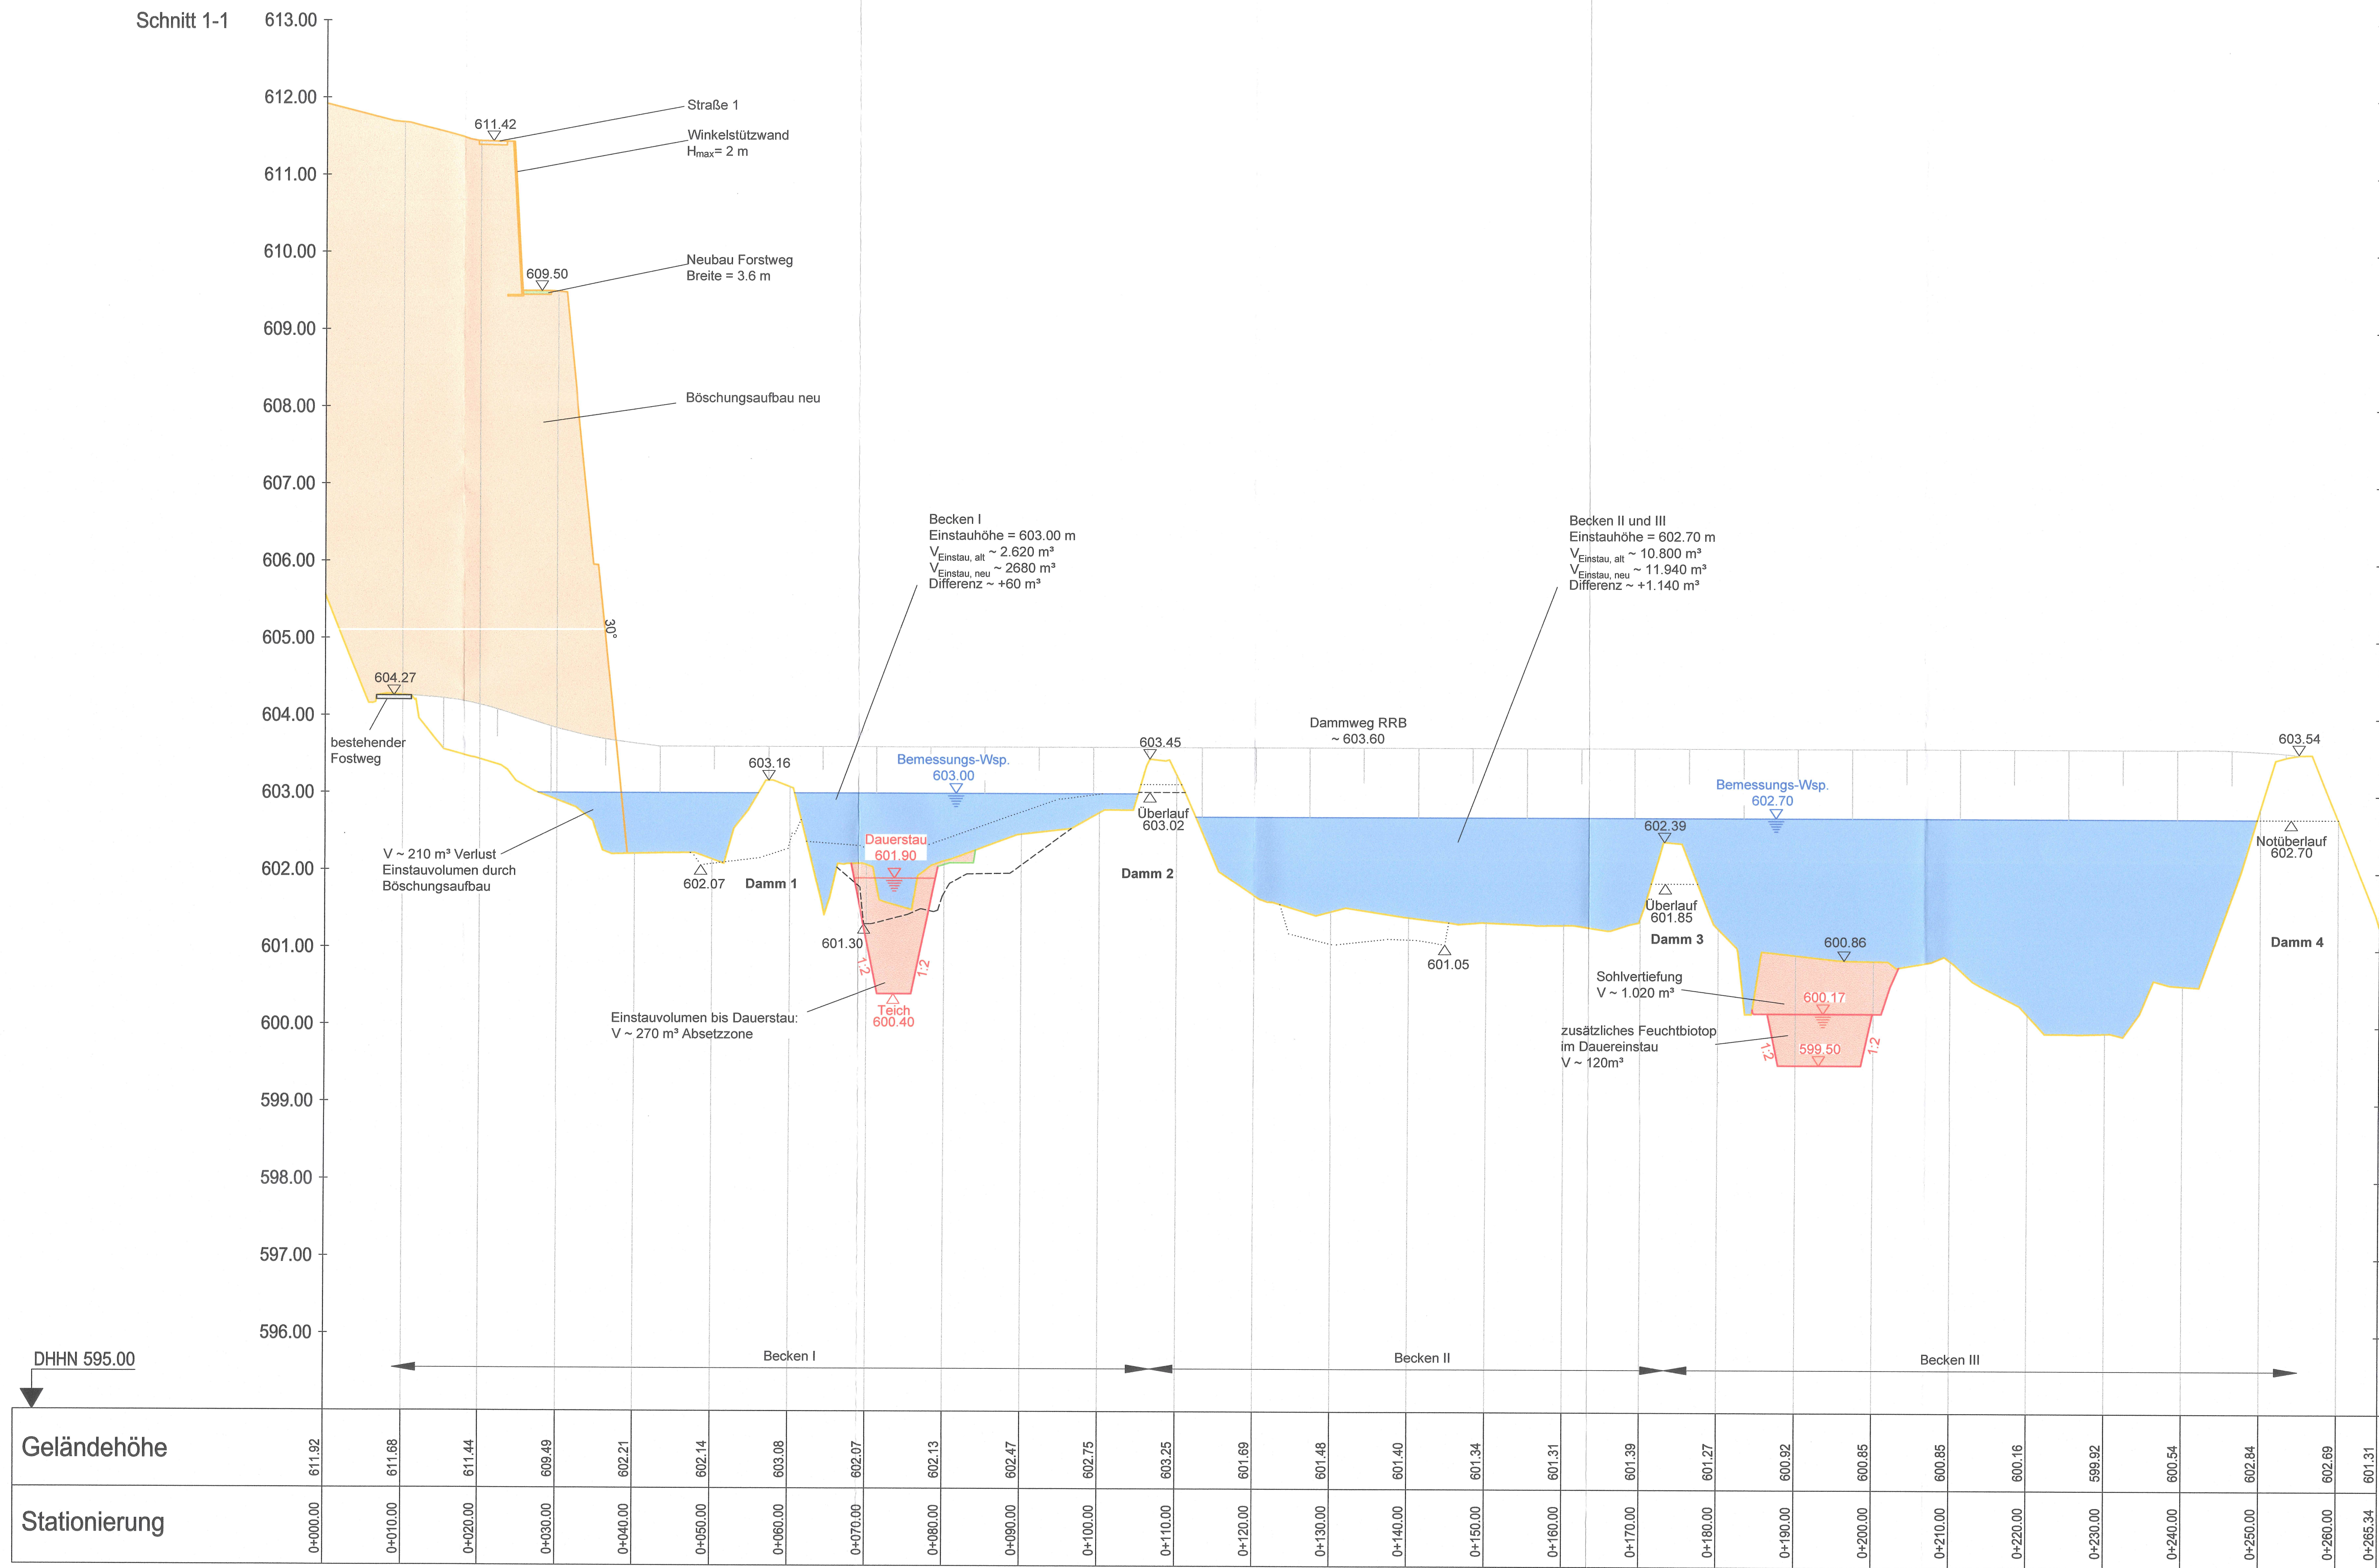


Zeichenerklärung

- Gelände Bestand
- Gelände Planung
- Unterhaltungsweg Planung
- Bemessungs-Wasserstand
- Vertiefungen vor und hinter Schnittachse

Hinweis:
Koordinatensystem: Betriebseigenes Koordinatensystem
Höhenbezugssystem: DHHN 12 (Status 100),
in m über Normalnull (müNN)

Hinweis:
Die hier eingetragenen Fremdsparten dienen zur Information des AN.
Die aktuelle Lage der Ver- und Entsorgungsleitungen im Baubereich
ist vom AN eigenverantwortlich zu erkunden

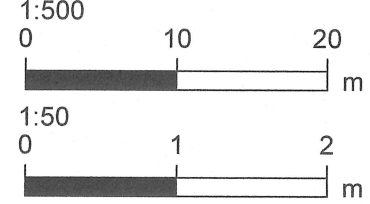

Geprüft!
Der amtliche Sachverständige im
wasserrechtlichen Verfahren
Weilheim, den 12.08.2026
Wasserwirtschaftsamt

2					
1					
Nr.	Änderung	geänd. am	Name	gepr. am	Name
Anpassung Regenrückhaltebecken		Projekt-Nr.: ROCH-023.01			
Landkreis: Weilheim-Schongau		Gemeinde: Penzberg		Maßstab: 1:500/50	
Anlage:		Plan-Nr.: GP 311		Datum	
Schnitt 1-1		entworfen		Sept. 2025	LuAI
gezeichnet		Sept. 2025		AnMa	
Genehmigungsantrag		geprüft		16.09.2025	JoEh
Vorhabensträger:		Roche Diagnostics GmbH		Penzberg, den 12.08.2026	
Nonnenwald 2		82377 Penzberg		i.v. C. O. i.v. P. S.	
Entwurfsverfasser:		Lindschulte		Unterschrift	
BKW		Ingenieurgesellschaft mbH Ammersee		Baldham, den 16.09.2025	
Niederlassung München-Ost		Rosenstraße 17, 85599 Baldham		i.v. J. S. S.	
Telefon +49 89 3875-60		muenchen-ost@lindschulte.de		Unterschrift	